


- LEGENDA**
- Confini catastali della proprietà
 - Moduli fotovoltaici
 - Fascia alberata
 - Recinzione
 - Impluvi
 - Fascia di rispetto 10 m da impluvi
 - Canali di drenaggio
 - Direzione del deflusso dei canali
 - Linea di connessione AT
 - Linea di connessione MT

Canalizzazione con interventi di ingegneria naturalistica

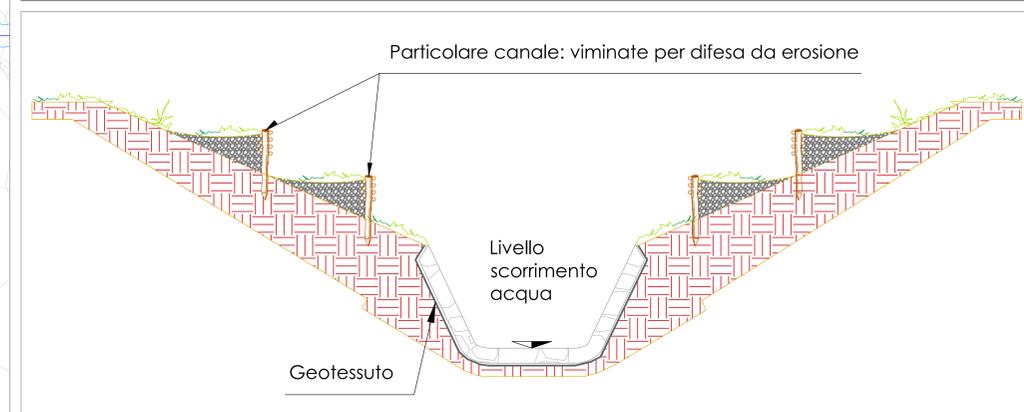

Canalizzazione

Canalizzazione con interventi di ingegneria naturalistica



Alta Capital 15 S.r.l.
 Corso Galileo Ferraris, 22
 10121 Torino (TO)
 P.Iva 12662180012
 PEC: altacapital15.pec@maildoc.it

Progettista

ID&A Industrial Designers and Architects S.r.l.
 via Cadore, 45
 20038 Seregno (MB)
 p.iva 07242770969



Progetto per la realizzazione di un impianto agrivoltaico integrato ecocompatibile "Barriera Noce" da 50 MWp, a Caltanissetta 93100 (CL).

Elaborati di Progetto

Planimetria delle aree di impluvio e delle relative fasce di rispetto con indicazione interventi di ingegneria naturalistica

Revisione	data	aggiornamenti
1		
2		
3		

Elenco Elab.

RS 06 EPD

0315 S 2

nome file	data	nome	firma
redatto	02.08.2024	Vitalino	
verificato	02.08.2024	Fabozio	
approvato	02.08.2024	Speciale	

DATA 02.08.2024 scala: Varie

Scala: 1/2000

Scala: 1/10000