


TRATTO IN RILEVATO - RI01- RI02- SCALA 1:2000



TRATTO IN RILEVATO - RI03- SCALA 1:2000



PIANTA CHIAVE

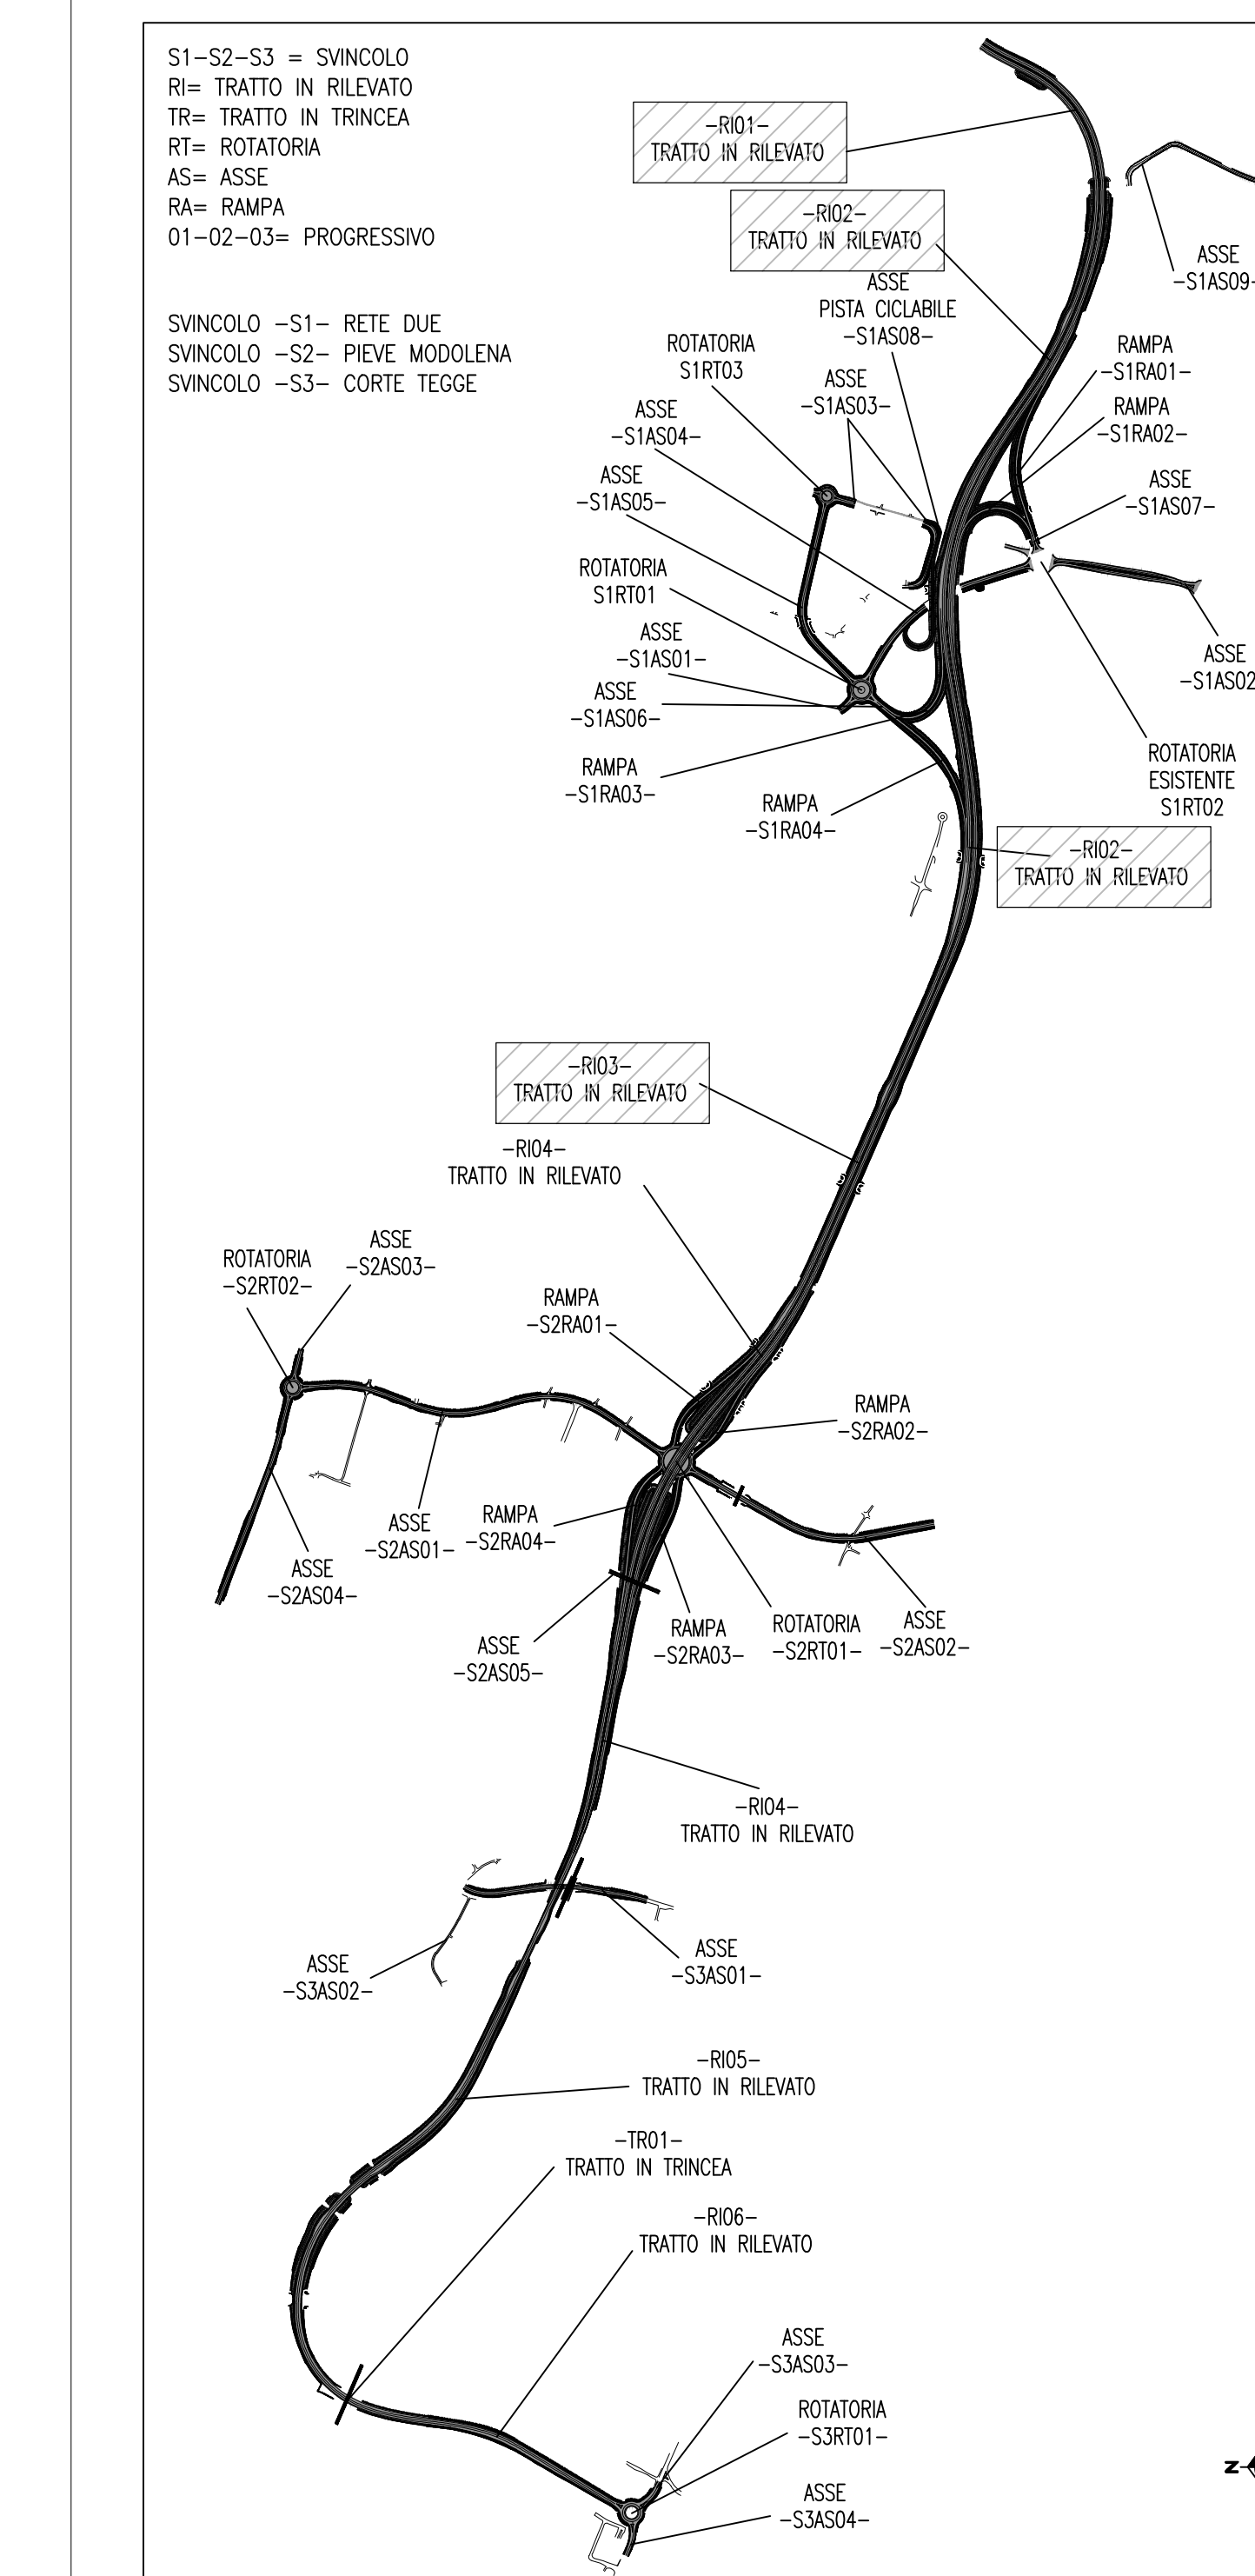

LEGENDA

**Anas SpA**  
 Direzione Centrale Progettazione

**PROLUNGAMENTO DELLA S.S. n° 9 "TANGENZIALE  
 NORD di REGGIO EMILIA" NEL TRATTO DA  
 S. PROSPERO STRINATI A CORTE TEGGE**

**PROGETTO DEFINITIVO**

**COORDINAMENTO GRUPPO DI PROGETTAZIONE:**  
 Ing. Andrea Bacci  
 Ordine Ingegneri di Bologna n° 7827A

**GRUPPO DI PROGETTAZIONE:**  
**SITECO**  
 Ing. Andrea Bacci  
 Ordine Ingegneri di Bologna n° 7827A

**PROGETTISTA:**  
 Ing. Andrea Bacci  
 Ordine Ingegneri di Bologna n° 7827A

**COORDINATORE PER LA SICUREZZA IN FASE DI PROGETTAZIONE:**  
 Ing. Riccardo Biondi  
 Ordine Ingegneri di Modena n° 1295

**DEVELOPO:**  
 Ing. Paolo Pier Luigi Cozzani  
 Ordine Geologi della Regione Emilia Romagna n° 455

VISTO IL RESPONSABILE DEL PROCEDIMENTO	VISTO IL RESPONSABILE DELL'UNITA' DEL COORDINAMENTO	PROTOCOLLO	DATA
Ing. Angela Maria Carboni	Ing. Nicola Diomita		

**10\_PIANIMETRI GENERALI  
 PLANIMETRIA DI TRACCIAMENTO  
 ASSE PRINCIPALE-RI01-RI02-RI03**

CODICE PROGETTO	NOVE FILE	REVISIONE	SCALA
PROGETTO	1/1/01		1:2000

C			
B			
A	EMMISSIONE	settembre 2015	Ing. S. Testi / Ing. A. Fiaschi / Ing. A. Bacci
REV.	DESCRIZIONE	DATA	REDATTO VERIFICATO APPROVATO

Mod. CEST DCP.06.13 - rev. 0 del 17/11/2008