ASSE S1AS01 – SCALA 1:1000/1:100

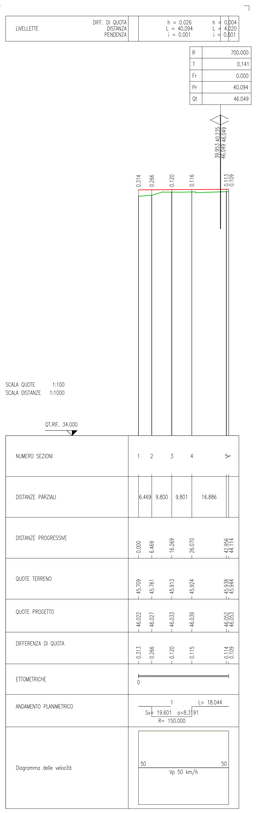

ASSE S1AS02

SCALA 1:1000/1:100

PIANTA CHIAVE

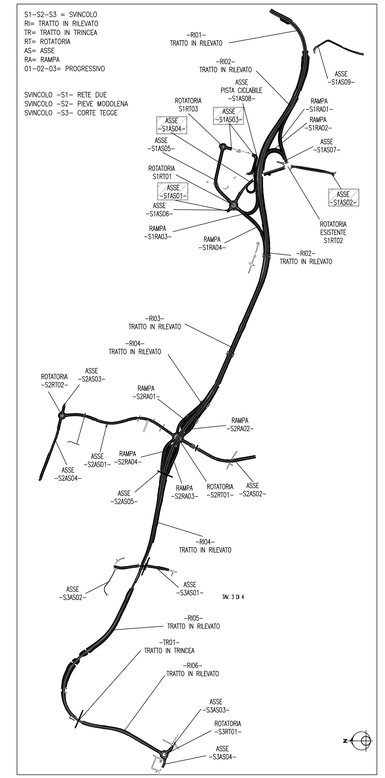

LEGENDA

ASSE S1AS03

SCALA 1:1000/1:100

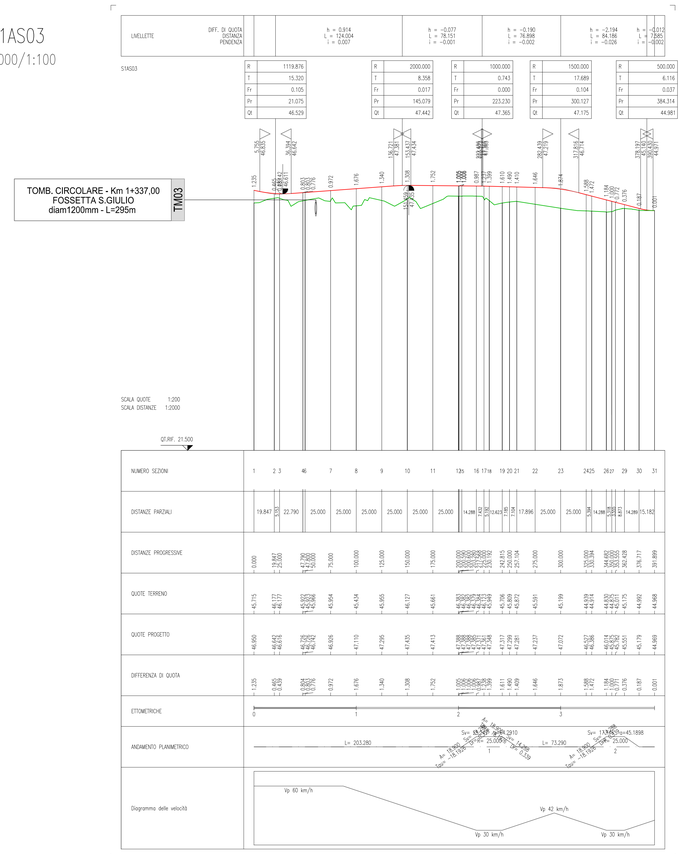

ASSE S1AS04

SCALA 1:2000/1:200

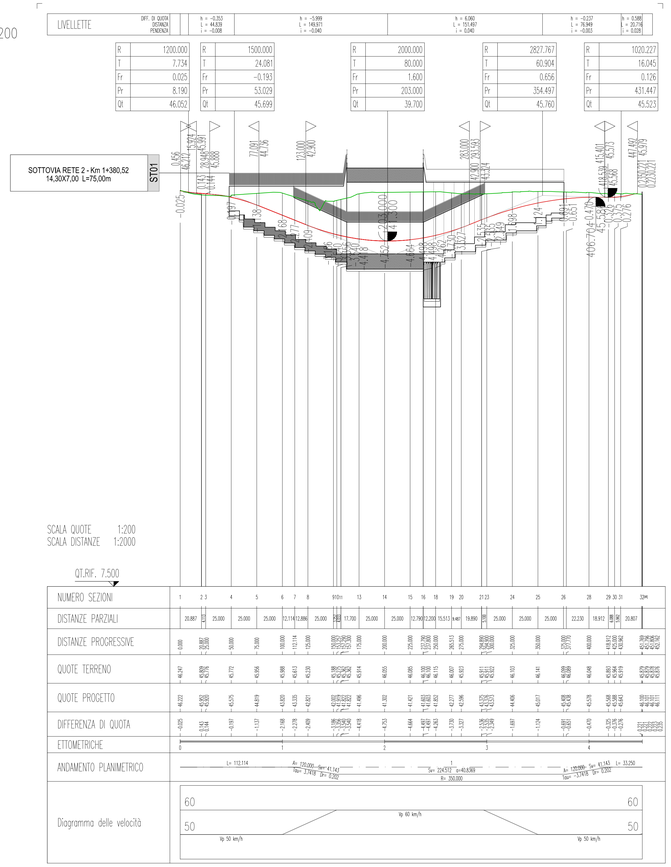
LIVELLETTE
DIFF. DI QUOTA
DISTANZA
PENDENZA
h = -0.353
L = 44.839
i = -0.008
h = -5.999
L = 149.971
i = -0.040
h = 6.060
L = 151.497
i = 0.040
h = -0.237
L = 76.949
i = -0.003
h = 0.588
L = 20.716
i = 0.028
R 1200.000
T 7.734
Fr 0.025
Pr 8.190
QI 46.052
R 1500.000
T 24.081
Fr -0.193
Pr 53.029
QI 45.699
R 2000.000
T 80.000
Fr 1.600
Pr 203.000
QI 39.700
R 2827.767
T 60.904
Fr 0.656
Pr 354.497
QI 45.760
R 1020.227
T 16.045
Fr 0.126
Pr 431.447
QI 45.923
SOTTOVIA RETE 2 - Km 1+380,52
14,30X7,00 L=75,00m
ST01
17.181 44.126
121.000 42.300
208.000 43.152
208.000 43.152
208.000 43.152