



# ROTATORIA S3RT01 - SCALA 1:1000/1:100

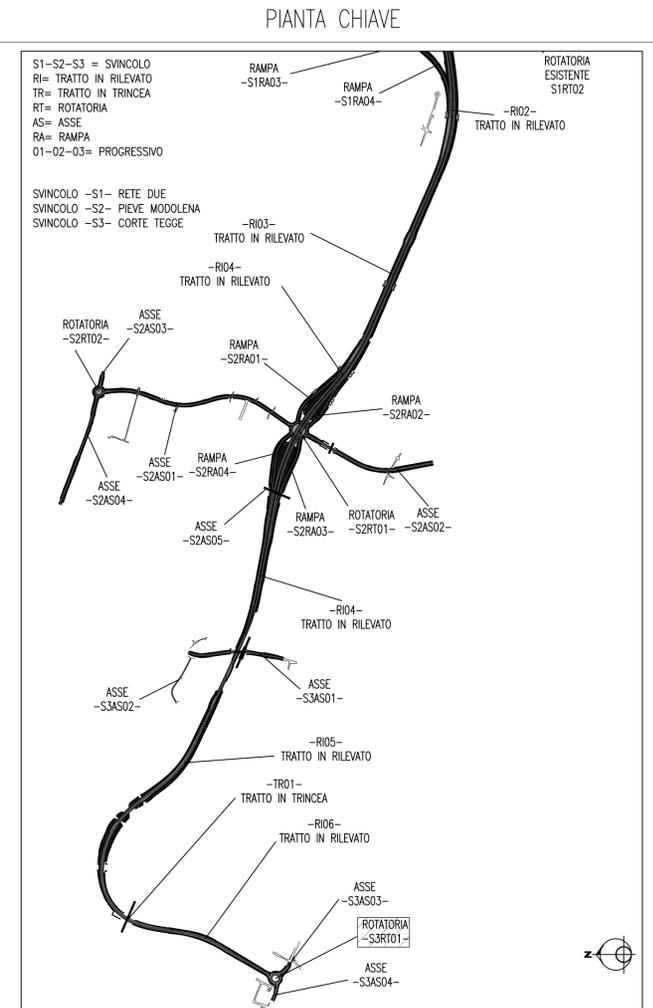

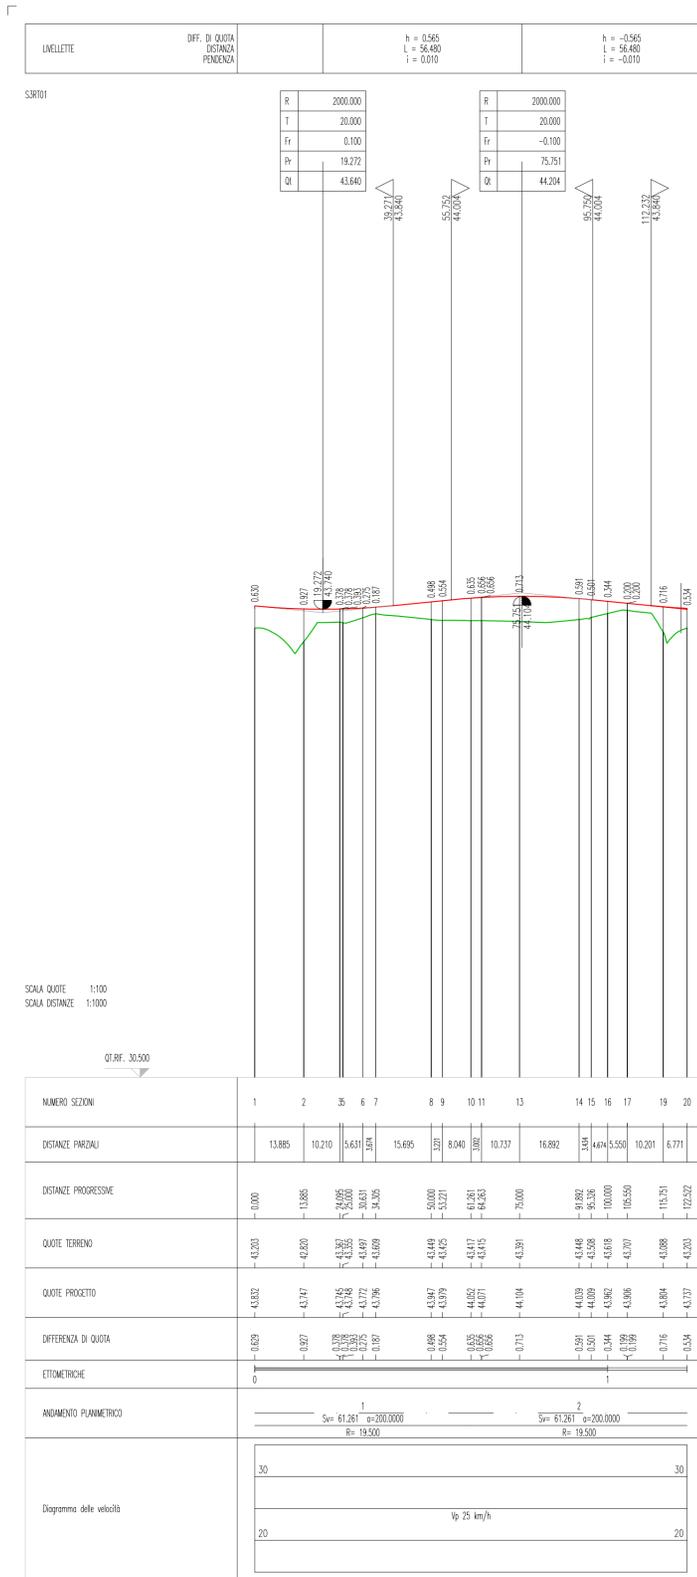

## Anas SpA

Direzione Centrale Progettazione

### PROLUNGAMENTO DELLA S.S. n° 9 "TANGENZIALE NORD di REGGIO EMILIA" NEL TRATTO DA S. PROSPERO STRINATI A CORTE TEGGE

#### PROGETTO DEFINITIVO

<b>COORDINAMENTO GRUPPO DI PROGETTAZIONE:</b> COMUNE DI REGGIO EMILIA Ing. David Zilioli - Dirig. U.dip. Area Nord		<b>GRUPPO DI PROGETTAZIONE:</b>  Ing. Andrea Burchi	
<b>IL PROGETTISTA:</b> dott. Ing. Andrea Burchi Ordine Ingegneri di Bologna n° 7927A			
<b>IL COORDINATORE PER LA SICUREZZA IN FASE DI PROGETTAZIONE:</b> dott. Ing. Rodolfo Biondi Ordine Ingegneri di Modena n° 1256			
<b>IL GEOLOGO:</b> dott. geol. Pier Luigi Cocetti Ordine Geologi della Regione Emilia Romagna n° 455			
<b>VISTO: IL RESPONSABILE DEL PROCEDIMENTO</b> Ing. Angela Maria Carbone	<b>VISTO: IL RESPONSABILE UNITA' DEL COORDINAMENTO</b> Ing. Nicola Dinnella	<b>PROTOCOLLO</b>	<b>DATA</b>

### 11\_PROFILI SVINCOLO -S3- ROTATORIA - S3RT01 -

<b>CODICE PROGETTO</b>	<b>NOME FILE</b>	<b>REVISIONE</b>	<b>SCALA:</b>
PROGETTO: COBO27	LIV. PROG.: D	N. PROG.: 11101	11.13 T00SV03TRAFP01A.DWG
<b>CODICE ELAB.</b>	T00SV03TRAFP01	A	1:1000/100

C				
B				
A	EMISSIONE	settembre 2013	Ing. S. Venturilli	Ing. A. Frascari
REV.	DESCRIZIONE	DATA	REDATTO	VERIFICATO

Mod. CDGT.DCP.06.13 - rev. 0 del 17/11/2008