
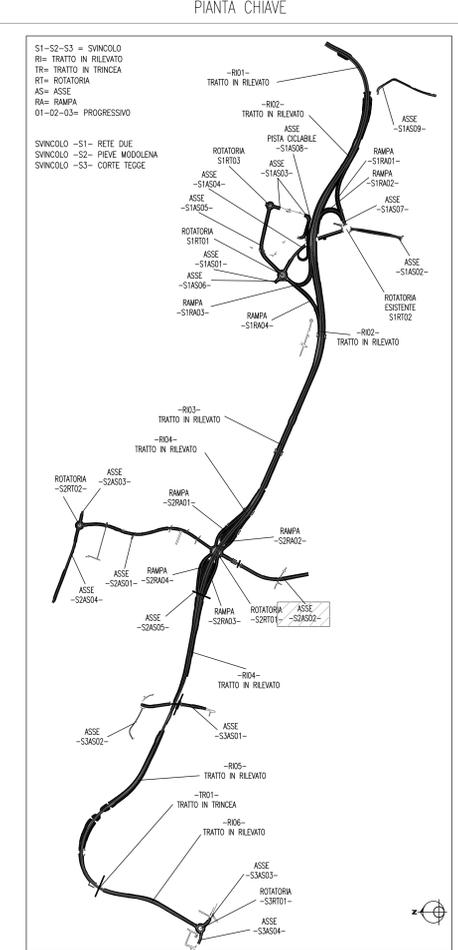


ASSE S2AS02 - SCALA 1:1000

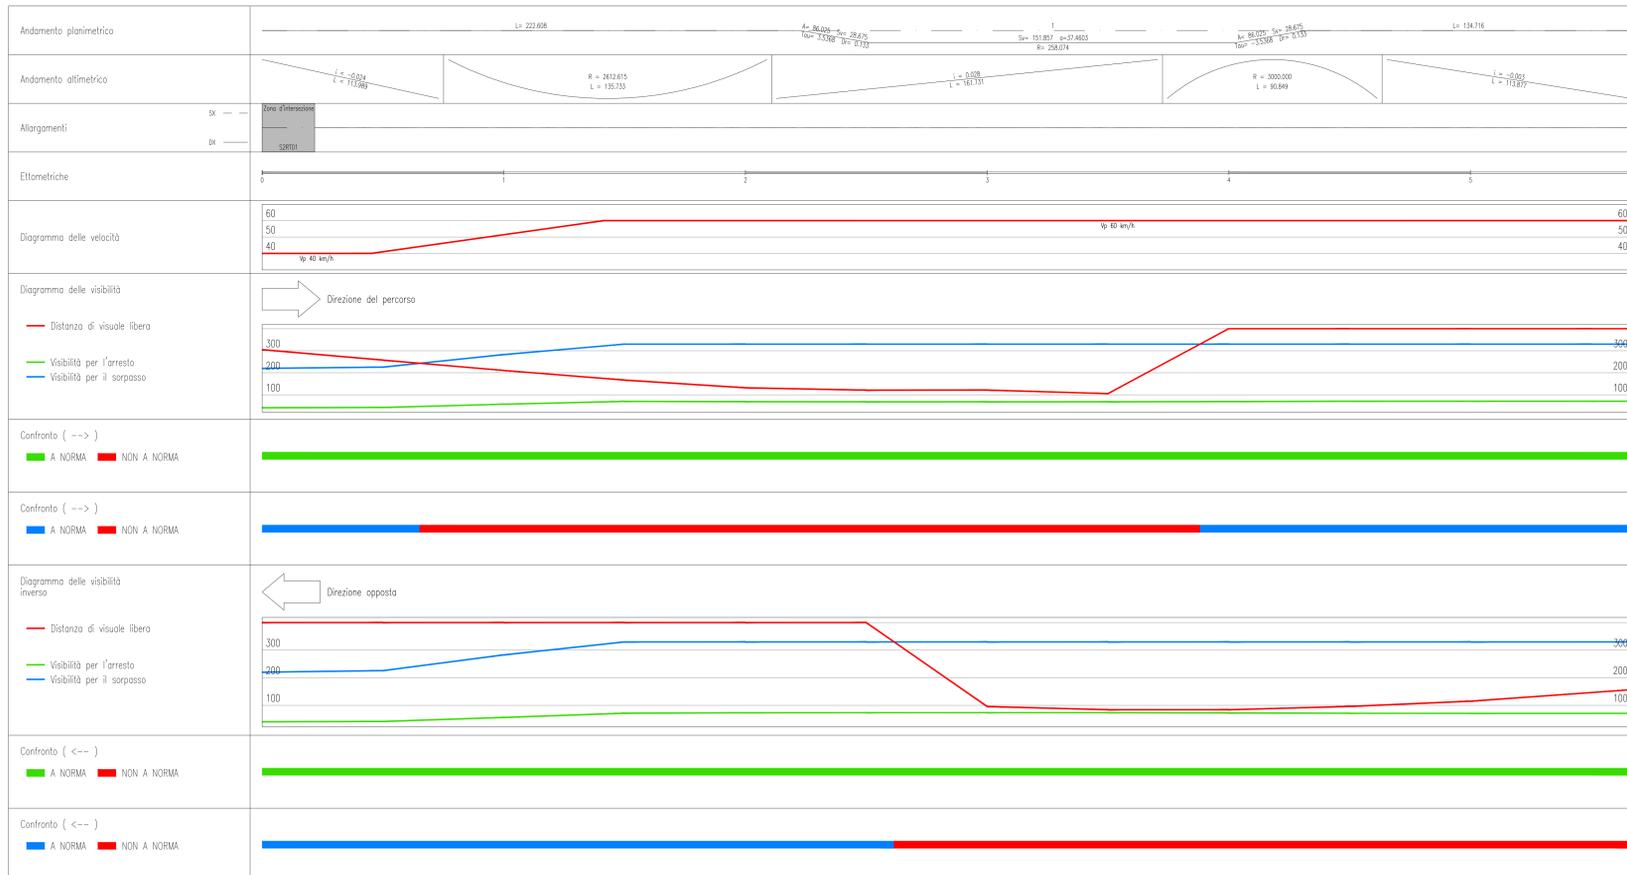

LEGENDA

**Anas SpA**  
 Direzione Centrale Progettazione

**PROLUNGAMENTO DELLA S.S. n° 9 "TANGENZIALE NORD di REGGIO EMILIA" NEL TRATTO DA S. PROSPERO STRINATI A CORTE TEGGE**

**PROGETTO DEFINITIVO**

COORDINAMENTO GRUPPO DI PROGETTAZIONE: COMUNE DI REGGIO EMILIA ing. Silvio Ghis - Ciro Uboldi Area Nord	GRUPPO DI PROGETTAZIONE: SITECO ing. Andrea Burchi
IL PROGETTISTA: dot. ing. Andrea Burchi Ordine Ingegneri di Bologna n° 7927A	PROGETTISTA: dot. ing. Roberto Bianchi Ordine Ingegneri di Modena n° 1256
IL COORDINATORE PER LA SICUREZZA IN FASE DI PROGETTAZIONE: dot. ing. Roberto Bianchi Ordine Ingegneri di Modena n° 1256	PRODOTTORE: dot. ing. Roberto Bianchi Ordine Ingegneri di Modena n° 1256
IL GEOLOGO: dot. geol. Pier Luigi Cocchi Ordine Geologi della Regione Emilia Romagna n° 455	PRODOTTORE: dot. ing. Roberto Bianchi Ordine Ingegneri di Modena n° 1256
VISTO IL RESPONSABILE DEL PROCEDIMENTO: ing. Angela Maria Carboni	VISTO IL RESPONSABILE LAVORO DEL COORDINAMENTO: ing. Nicola Dimella
PROTOCOLLO	DATA

**11\_PROFILI DIAGRAMMI DI VELOCITA' E DI VISUALE LIBERA SINCULO S2 ASSE S2AS02**

CODICE PROGETTO	NOV. FILE	REVISIONE	SCALA:
PRODOTTO	1.1.1.8 T00SV02TRADG01B.DWG		1:1000
ELABORATO	T00SV02TRADG01B		

C				
B	ISTRUTTORIA ANAS	febbraio 2014	ing. S. Meloni	ing. A. Franci
A	EMISSIONE	settembre 2013	ing. S. Meloni	ing. A. Franci
REV.	DESCRIZIONE	DATA	REDATTO	VERIFICATO

Mod. CDOT DCP 06.13 - rev. 0 del 17/11/2008