



ASSE S3AS01 - SCALA 1:1000

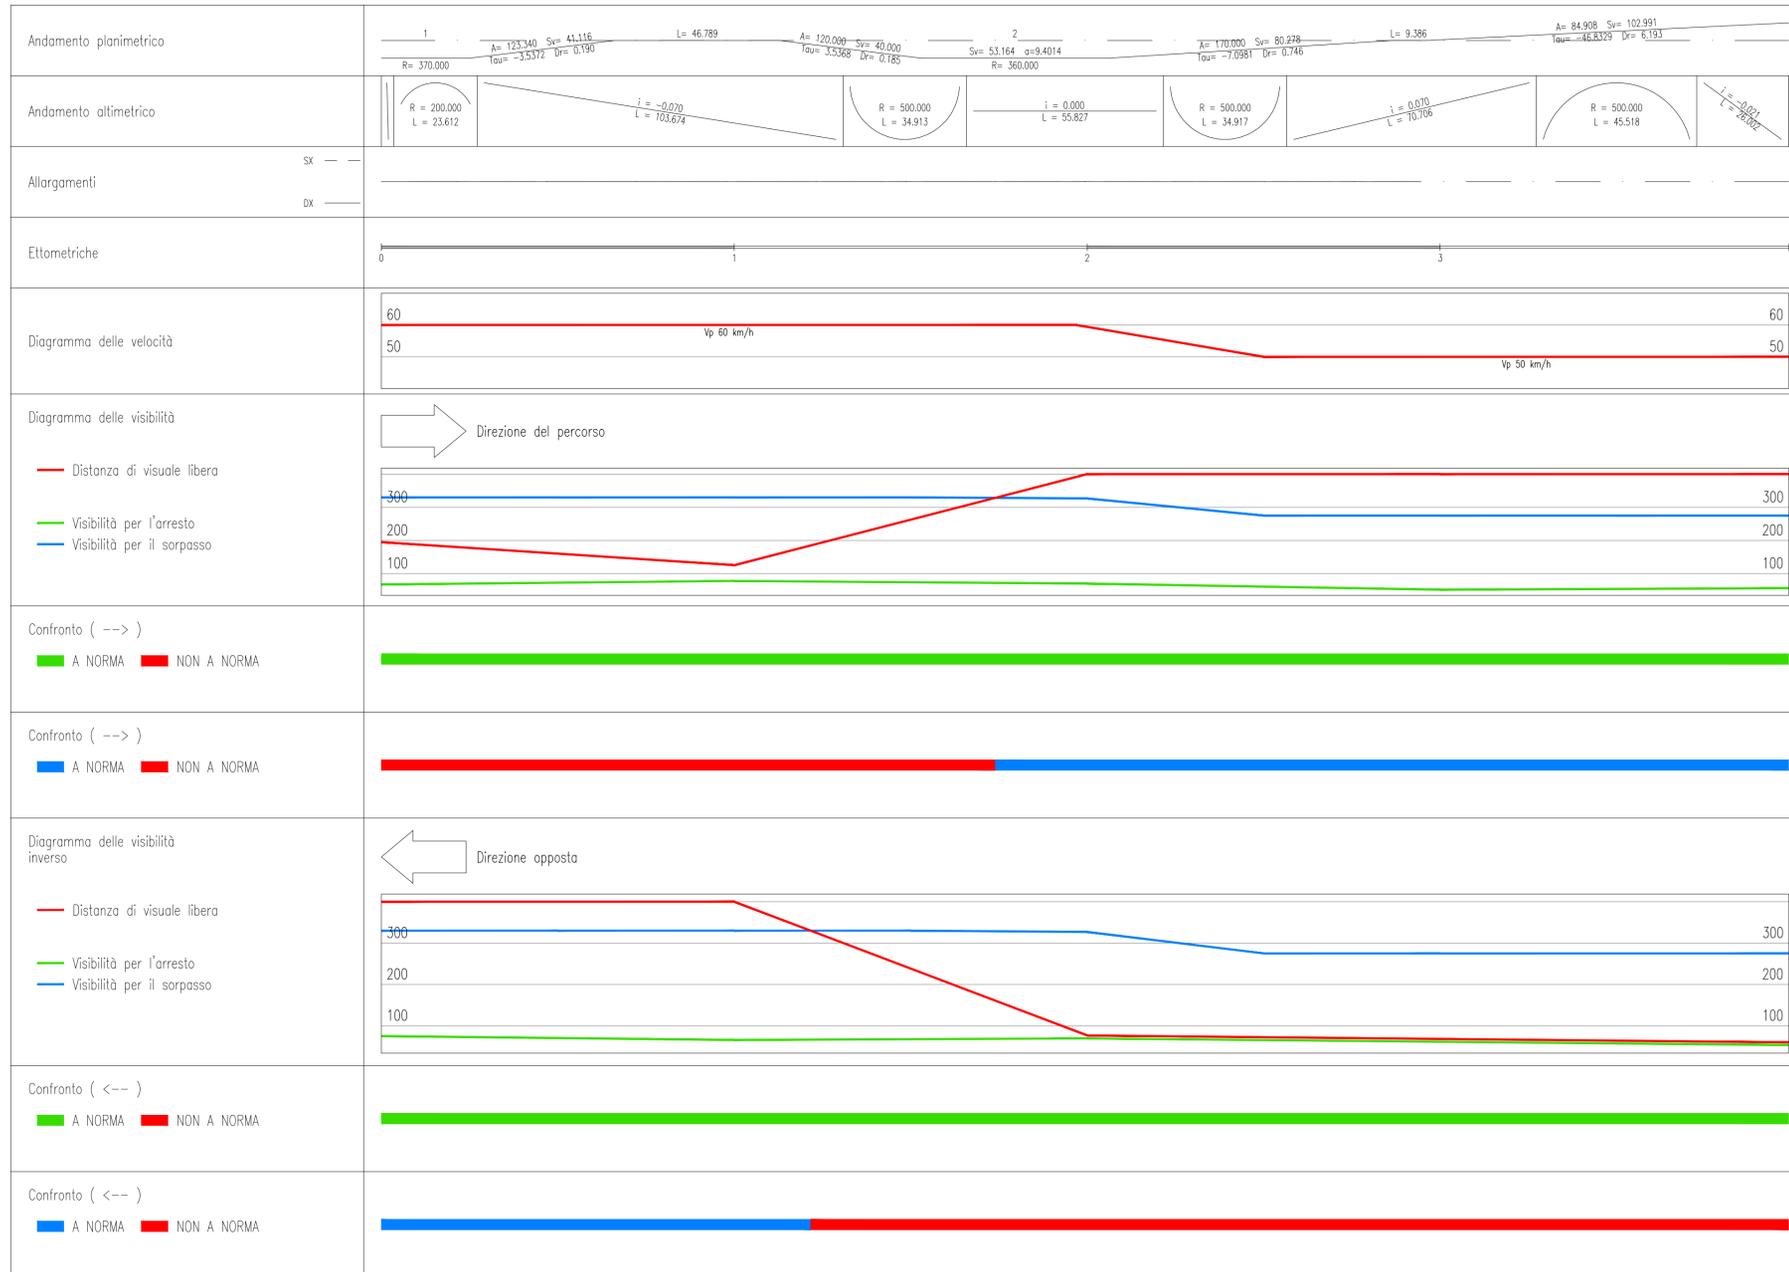

LEGENDA

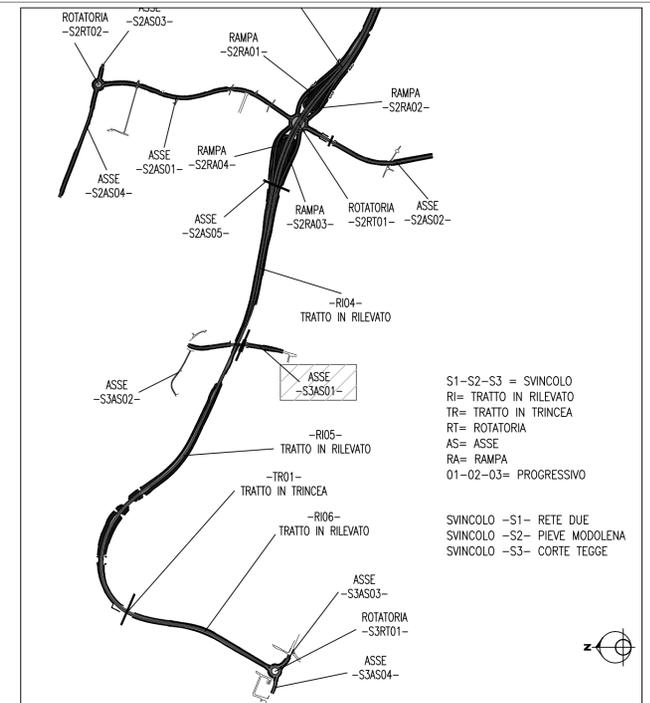

LEGENDA



Anas SpA

Direzione Centrale Progettazione

PROLUNGAMENTO DELLA S.S. n° 9 "TANGENZIALE NORD di REGGIO EMILIA" NEL TRATTO DA S. PROSPERO STRINATI A CORTE TEGGE

PROGETTO DEFINITIVO

COORDINAMENTO GRUPPO DI PROGETTAZIONE:
 COMUNE DI REGGIO EMILIA
 Ing. David Zilioli - Dirig. U.d.P. Area Nord

IL PROGETTISTA:
 dott. ing. Andrea Burchi
 Ordine Ingegneri di Bologna n° 7927A

IL COORDINATORE PER LA SICUREZZA IN FASE DI PROGETTAZIONE:
 dott. ing. Rodolfo Biondi
 Ordine Ingegneri di Modena n° 1256

IL GEOLOGO:
 dott. geol. Pier Luigi Cocetti
 Ordine Geologi della Regione Emilia Romagna n° 455

GRUPPO DI PROGETTAZIONE:

SITECO
 Ing. Andrea Burchi

PROGETTISTA

VISTO: IL RESPONSABILE DEL PROCEDIMENTO ing. Angela Maria Carbone	VISTO: IL RESPONSABILE UNITA' DEL COORDINAMENTO ing. Nicola Dinnella	PROTOCOLLO	DATA
--	---	------------	------

11_PROFILI
 DIAGRAMMI DI VELOCITA' E DI VISUALE LIBERA
 SVINCOLO S3
 ASSE S3AS01

CODICE PROGETTO	NOME FILE	REVISIONE	SCALA:
PROGETTO LIV. PROG. N. PROG. C0B027 D 1101	11.19 T00SV03TRADG01B.DWG	B	1:1000
CODICE ELAB. T00SV03TRADG01			

C					
B	ISTRUTTORIA ANAS	Febbraio 2014	Ing. S. Venturilli	Ing. A. Frascari	Ing. A. Burchi
A	EMISSIONE	settembre 2013	Ing. S. Venturilli	Ing. A. Frascari	Ing. A. Burchi
REV.	DESCRIZIONE	DATA	REDATTO	VERIFICATO	APPROVATO