




PLANIMETRIA DI PROGETTO - SVINCOLO S2
SCALA 1:1000

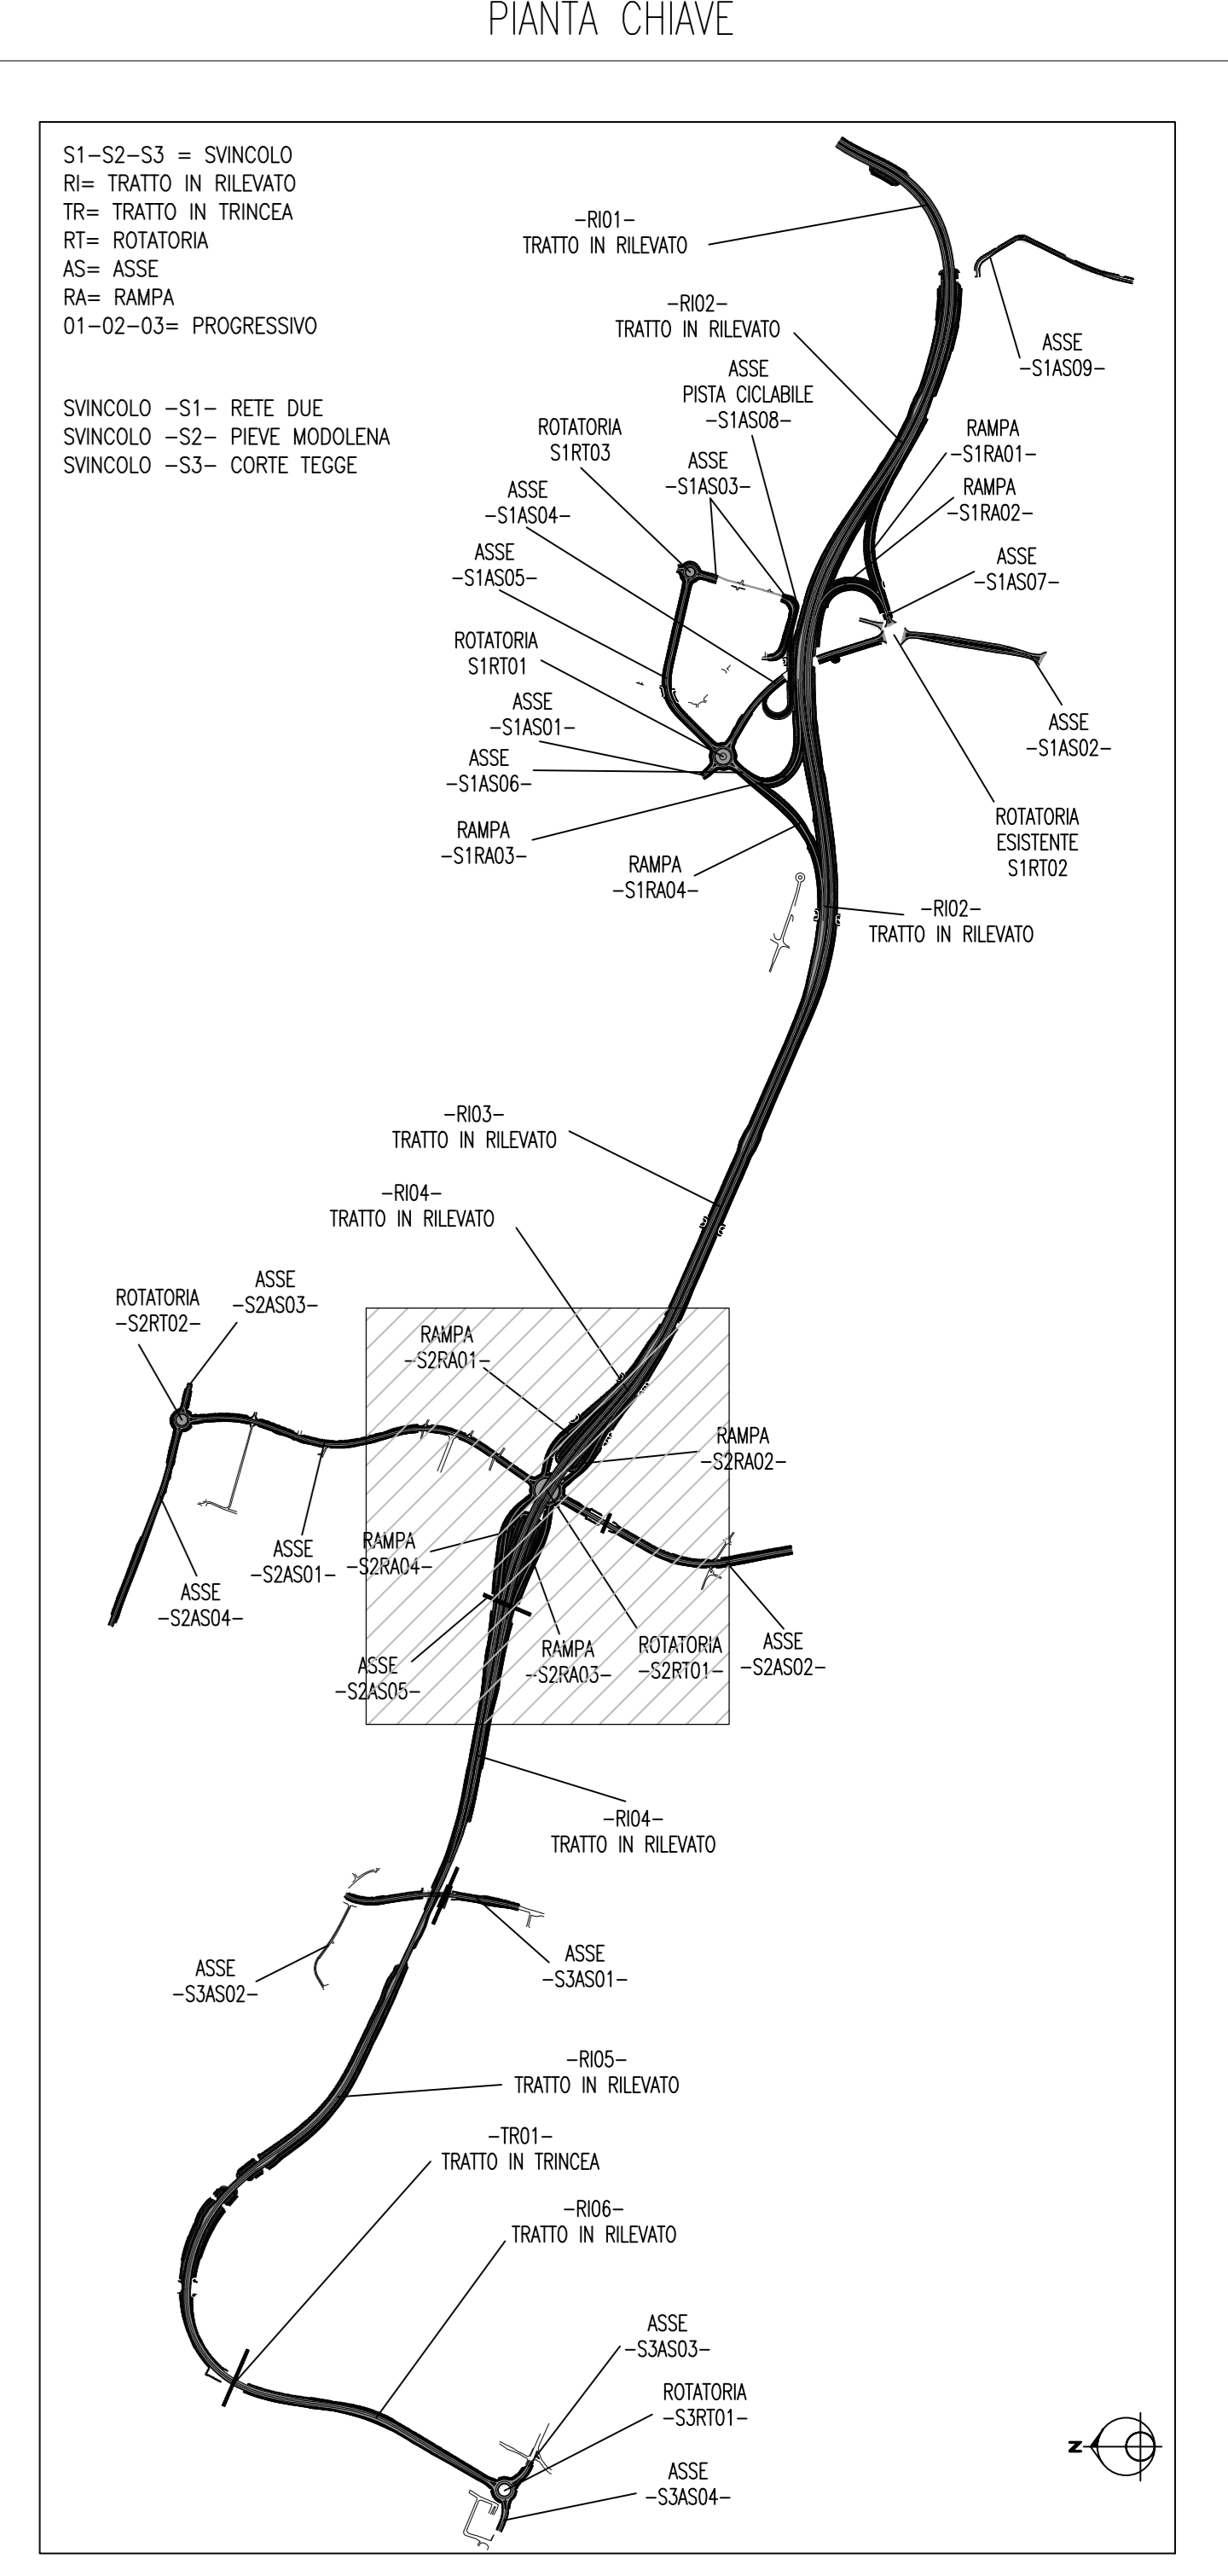

- LEGENDA**
- INDICAZIONI CITTA'
 - FERROVIE
 - STRADE ESISTENTI
 - TORRENTI E FOSSI
 - STRADE DI SERVIZIO
 - PISTA CICLABILE
 - VASCA DI LAMINAZIONE

Anas SpA
Direzione Centrale Progettazione

PROLUNGAMENTO DELLA S.S. n° 9 "TANGENZIALE
NORD di REGGIO EMILIA" NEL TRATTO DA
S. PROSPERO STRINATI A CORTE TEGGE

PROGETTO DEFINITIVO

COORDINAMENTO GRUPPO DI PROGETTAZIONE: COMUNE DI REGGIO EMILIA Ing. David Zilli - Dirig. U.O.P. Area Nord		GRUPPO DI PROGETTAZIONE: SITECO Ing. Andrea Burchi	
IL PROGETTISTA: dot. Ing. Andrea Burchi Ordine Ingegneri di Bologna n° 7927A		PROGETTISTA: Ing. Andrea Burchi	
IL COORDINATORE PER LA SICUREZZA IN FASE DI PROGETTAZIONE: dot. Ing. Rodolfo Biondi Ordine Ingegneri di Modena n° 1296		PROTEZIONE CIVILE: Ing. Nicola Dimatta	
IL GEOLOGO: dot. Ing. Pier Luigi Coatti Ordine Geologi della Regione Emilia Romagna n° 455		PROTEZIONE CIVILE: Ing. Nicola Dimatta	
VISTO IL RESPONSABILE DEL PROCEDIMENTO: Ing. Angela Maria Carbone	VISTO IL RESPONSABILE UNITA' DEL COORDINAMENTO: Ing. Nicola Dimatta	PROTOCOLLO	DATA

**12_INTERSEZIONI E SVINCOLI
PLANIMETRIA DI PROGETTO
SVINCOLO -S2-**

CODICE PROGETTO	NOV. FILE	REVISIONE	SCALA:
PROGETTO	12.2_TO0SV02TRAPP01A.DWG		1:1000
COB027	D 1101	A	
C			
B			
A	EMISSIONE	settembre 2013	Ing. S. Venturi / Ing. A. Francini / Ing. A. Burchi
REV.	DESCRIZIONE	DATA	REDATTO / VERIFICATO / APPROVATO