PLANIMETRIA DI PROGETTO – ROTATORIA S1RT01 – SCALA 1:500

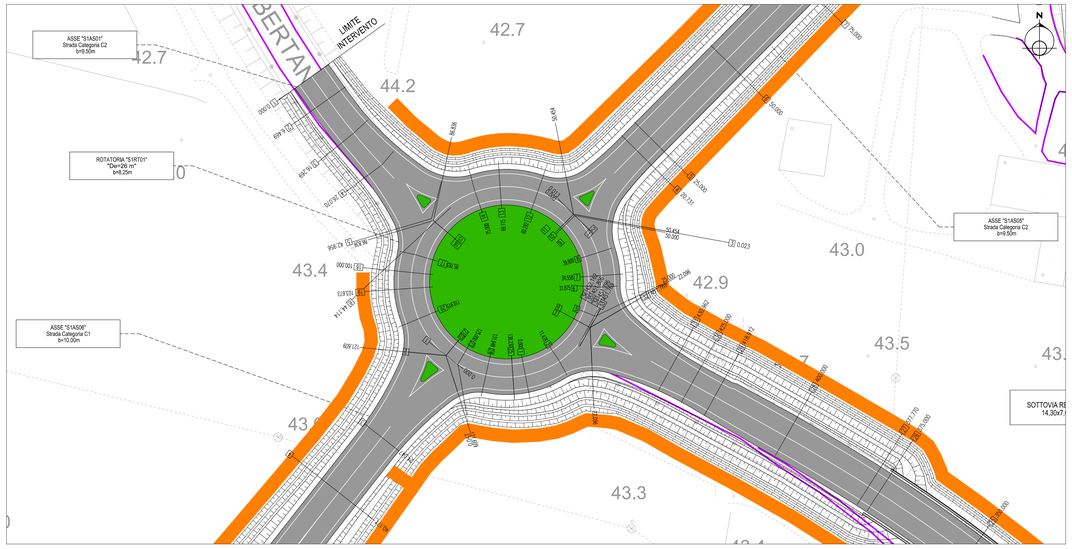

PLANIMETRIA DI PROGETTO – ROTATORIA S1RT03 – SCALA 1:500

PLANIMETRIA DI PROGETTO – ASSE CICLABILE S1AS08 – SCALA 1:500

PIANTA CHIAVE

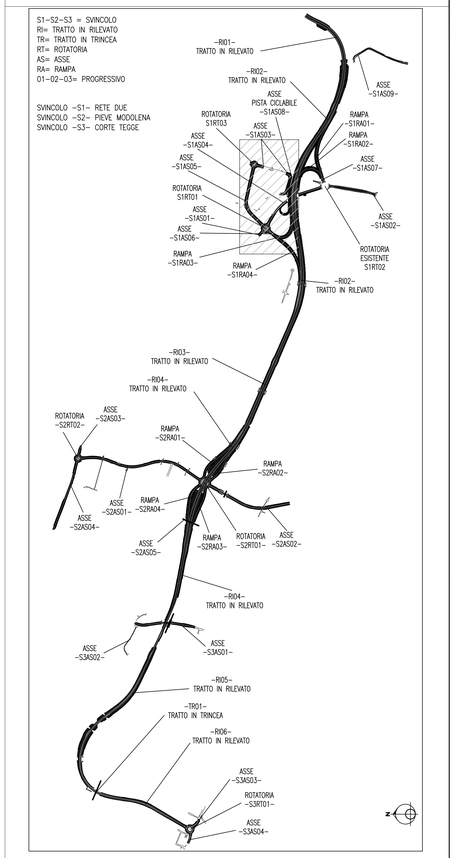

LEGENDA

- BAGNOLO — INDICAZIONI CITTA'
- FERROVIE
- STRADE ESISTENTI
- TORRENTI E FOSSI
- STRADE DI SERVIZIO
- PISTA CICLABILE
- VASCA DI LAMINAZIONE

Anas SpA

Direzione Centrale Progettazione

PROLUNGAMENTO DELLA S.S. n° 9 "TANGENZIALE NORD di REGGIO EMILIA" NEL TRATTO DA S. PROSPERO STRINATI A CORTE TEGGE

PROGETTO DEFINITIVO

COORDINAMENTO GRUPPO DI PROGETTAZIONE:
COMUNE DI REGGIO EMILIA
ing. David Zilioli - Dirig. U.di P. Area Nord

GRUPPO DI PROGETTAZIONE:
SITECO
ing. Andrea Burchi

IL PROGETTISTA:
dott. ing. Andrea Burchi
Ordine Ingegneri di Bologna n° 7927A

IL COORDINATORE PER LA SICUREZZA IN FASE DI PROGETTAZIONE:
dott. ing. Rodolfo Biondi
Ordine Ingegneri di Modena n° 1256

IL GEOLOGO:
dott. geol. Pier Luigi Cocetti
Ordine Geologi della Regione Emilia Romagna n° 455

PROGETTISTA

VISTO: IL RESPONSABILE DEL PROCEDIMENTO	*VISTO: IL RESPONSABILE UNITA' DEL COORDINAMENTO*		*PROTOCOLLO*	*DATA*
ing. Angela Maria Carbone	ing. Nicola Dinnella			

12_INTERSEZIONI E SVINCOLI
PLANIMETRIA DI PROGETTO
ROTATORIA – S1RT01 S1RT03 – ASSE CICLABILE S1AS08 –

CODICE PROGETTO PROGETTO	LIV. PROG.	N. PROG.	*NOME FILE* 12.4 T00SV01TRAPP02A.DWG	*REVISIONE*	*SCALA:*
COBO27	D	1101	*CODICE ELAB.* T00SV01TRAPP02	A	1:500

REV.	DESCRIZIONE	DATA	REDATTO	VERIFICATO	APPROVATO
C					
B					
A	EMISSIONE	settembre 2013	ing. S. Venturelli	ing. A. Frascari	ing. A. Burchi