## RAMPA – S1RA01 – SCALA 1:1000

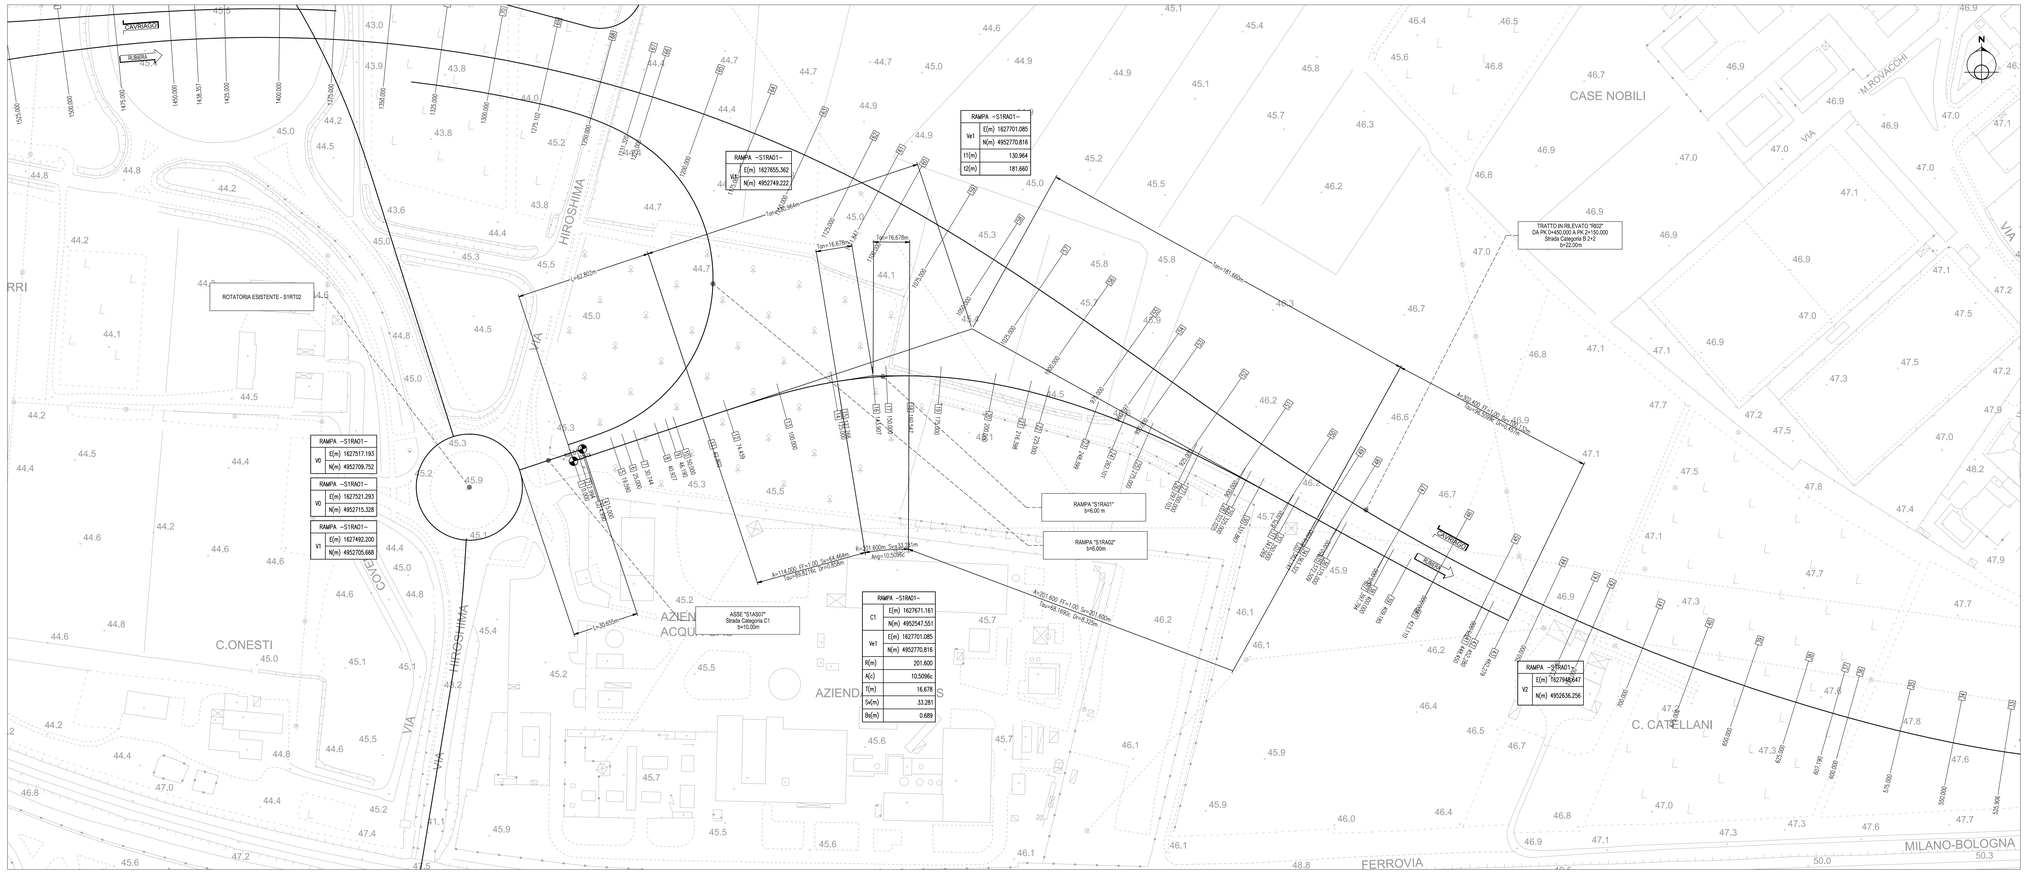


## RAMPA – S1RA02 – SCALA 1:1000

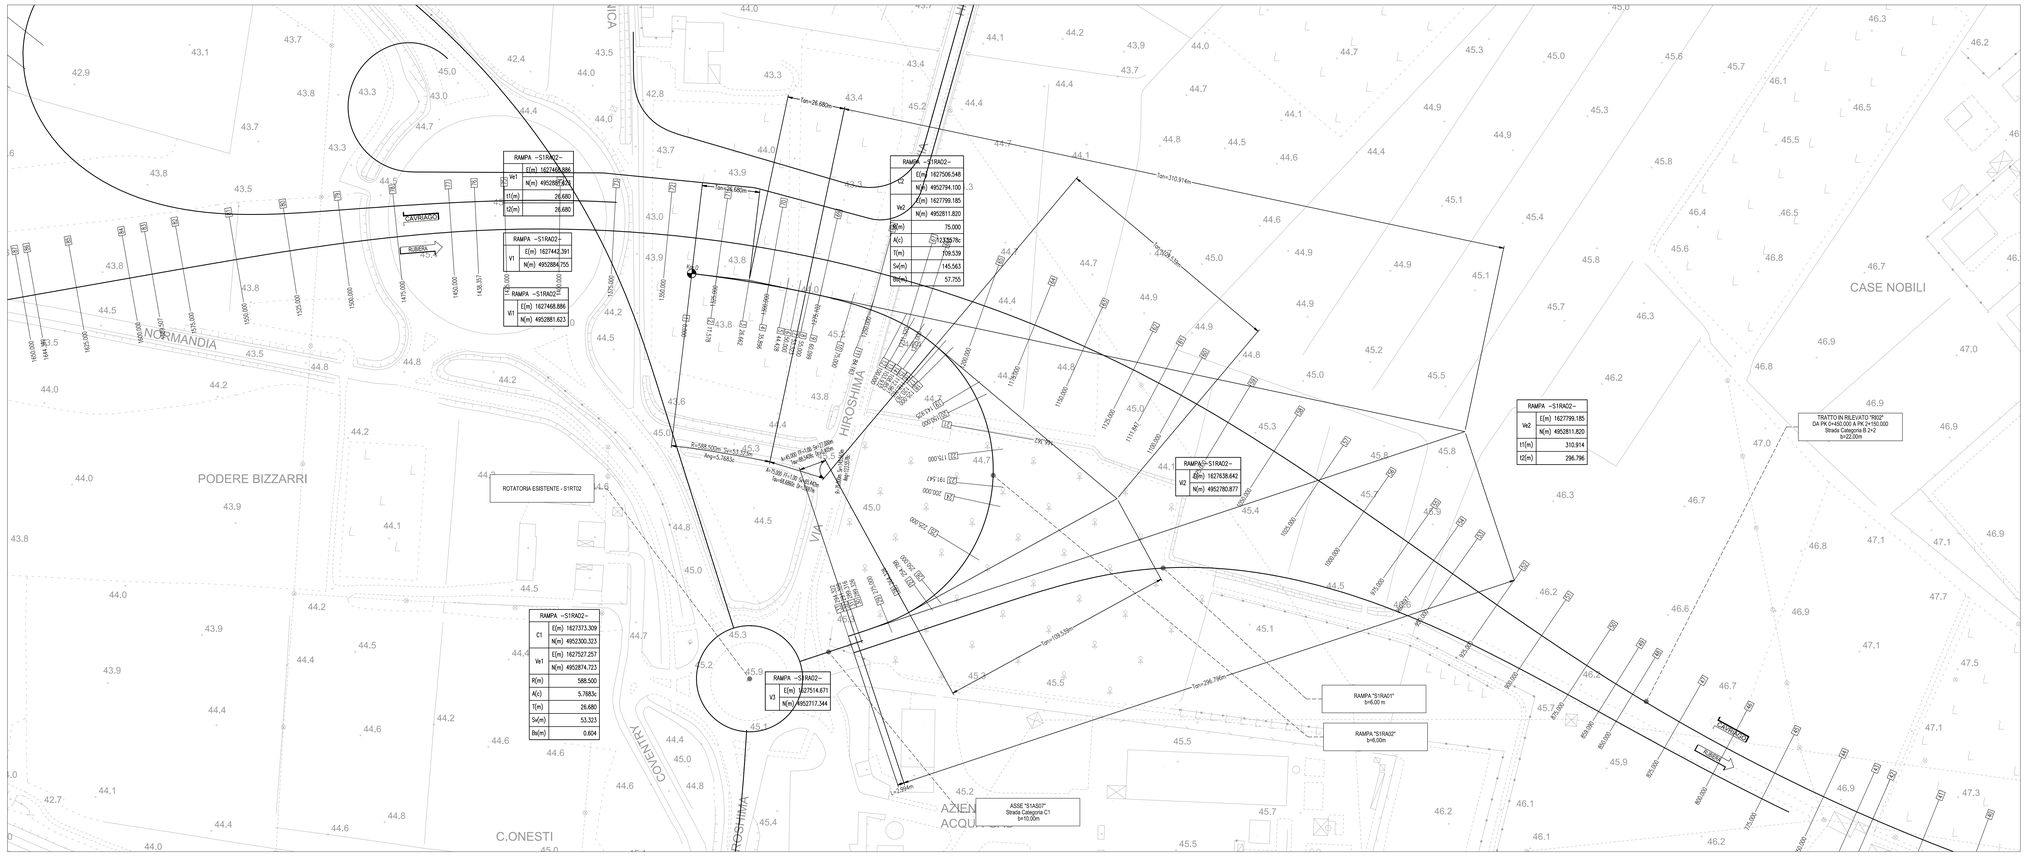


## PIANTA CHIAVE

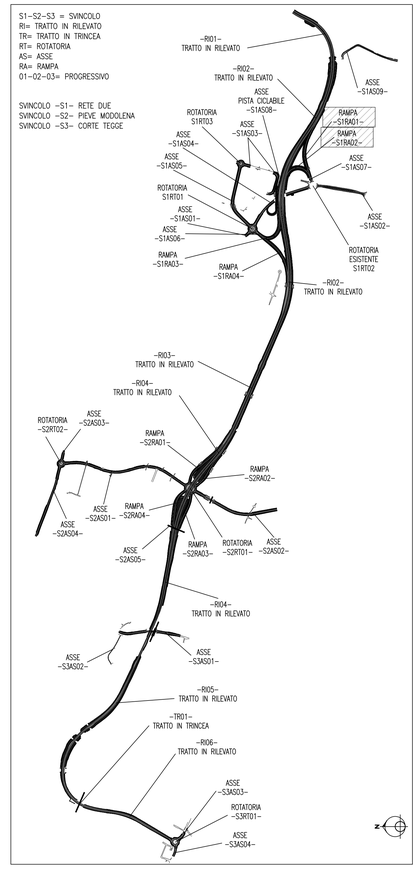


## LEGENDA

**Anas SpA**

*Direzione Centrale Progettazione*

# PROLUNGAMENTO DELLA S.S. n° 9 "TANGENZIALE NORD di REGGIO EMILIA" NEL TRATTO DA S. PROSPERO STRINATI A CORTE TEGGE

## PROGETTO DEFINITIVO

*COORDINAMENTO GRUPPO DI PROGETTAZIONE:*
COMUNE DI REGGIO EMILIA
ing. David Zilioli - Dirig. U.dP. Area Nord

*GRUPPO DI PROGETTAZIONE:*
SITECO
ing. Andrea Burchi

*IL PROGETTISTA:*
dott. ing. Andrea Burchi
Ordine Ingegneri di Bologna n° 7927A

*IL COORDINATORE PER LA SICUREZZA IN FASE DI PROGETTAZIONE:*
dott. ing. Rodolfo Biondi
Ordine Ingegneri di Modena n° 1256

*IL GEOLOGO:*
dott. geol. Pier Luigi Cocetti
Ordine Geologi della Regione Emilia Romagna n° 455

*PROGETTISTA*
Ordine degli Ingegneri della Provincia di Bologna
INGEGNERE Andrea Burchi
Settore A
N°7927/A

| VISTO: IL RESPONSABILE DEL PROCEDIMENTO | VISTO: IL RESPONSABILE UNITA' DEL COORDINAMENTO | PROTOCOLLO | DATA |
|---|---|---|---|
| ing. Angela Maria Carbone | ing. Nicola Dinnella | | |

## 12_INTERSEZIONI E SVINCOLI PLANIMETRIE DI TRACCIAMENTO

**RAMPA – S1RA01 – S1RA02 –**

| CODICE PROGETTO | | | | NOME FILE | REVISIONE | SCALA: |
|---|---|---|---|---|---|---|
| PROGETTO | LIV. PROG. | N. PROG. | | 12.8 T00SV01TRAPT02A.DWG | | |
| C0B027 | D | 1101 | | CODICE ELAB. T00SV01TRAPT02 | A | 1:1000 |

| REV. | DESCRIZIONE | DATA | REDATTO | VERIFICATO | APPROVATO |
|---|---|---|---|---|---|
| C | | | | | |
| B | | | | | |
| A | EMISSIONE | settembre 2013 | ing. S. Venturelli | ing. A. Frascari | ing. A. Burchi |

Mod.CDGT_DCP.06.13 - rev. 0 del 17/11/2008