



## PROLUNGAMENTO DELLA S.S. n° 9 "TANGENZIALE NORD di REGGIO EMILIA" NEL TRATTO DA S. PROSPERO STRINATI A CORTE TEGGE

### PROGETTO DEFINITIVO

**COORDINAMENTO GRUPPO DI PROGETTAZIONE:**

 **COMUNE DI REGGIO EMILIA**  
ing. David Zilioli - Dirig. U.diP. Area Nord

**IL PROGETTISTA:**

dott. ing. Andrea Burchi  
Ordine Ingegneri di Bologna n° 7927A



**IL COORDINATORE PER LA SICUREZZA IN FASE DI PROGETTAZIONE:**

dott. ing. Rodolfo Biondi  
Ordine Ingegneri di Modena n° 1256



**IL GEOLOGO:**

dott. geol. Pier Luigi Cocetti  
Ordine Geologi della Regione Emilia Romagna n° 455



**GRUPPO DI PROGETTAZIONE:**

  
**SITECO**  
ing. Andrea Burchi

**PROGETTISTA**

dott. ing. Andrea Burchi  
Ordine Ingegneri di Bologna n° 7927A  
**ANDREA BURCHI**  
LAUREA SPECIALISTICA  
Sezione: A  
N° 7927 / A

VISTO: IL RESPONSABILE  
DEL PROCEDIMENTO

ing. Angela Maria Carbone

VISTO: IL RESPONSABILE  
UNITA' DEL COORDINAMENTO

ing. Nicola Dinnella

PROTOCOLLO

DATA

13\_SEZIONI  
ASSE PRINCIPALE  
SEZIONI TRASVERSALI -TRATTO RI05-

CODICE PROGETTO

PROGETTO      LIV. PROG.      N. PROG.

COBO27    D    1101

NOME FILE

13.7 T00PS00TRASZ05A.DWG

CODICE ELAB. T00PS00TRASZ05

REVISIONE

A

SCALA:

1:200

C					
B					
A	EMISSIONE	settembre 2013	ing. S. Venturelli	ing. A. Frascari	ing. A. Burchi
REV.	DESCRIZIONE	DATA	REDATTO	VERIFICATO	APPROVATO

# SEZIONI TRASVERSALI

Le quantità riportate su ogni sezione trasversale di progetto sono relative a:

## SCAVI E BONIFICHE

STERRO mq.

## RILEVATI

RILEVATO mq.

TERRENO VEGETALE mq.

## SOVRASTRUTTURA STRADALE

STRATO DI USURA m.

STRATO DI BINDER m.

STRATO DI BASE m.

STRATO DI FONDAZIONE mq.

STRATO DI SOTTOFONDO TRATTATO mq.

SPARTITRAFFICO mq.

## MANUFATTI

CANALETTA mq.

N.B.

**Nel quaderno delle sezioni non sono riportati i fossi al piede del rilevato.**

Dallo studio idraulico, redatto per la risoluzione delle interferenze idrauliche e per progettare la rete scolante delle acque di piattaforma, è emersa la necessità di utilizzare fossati al piede con caratteristiche idrauliche differenziate.


Pertanto, per ognuna delle sezioni stradali di seguito riportate, dovranno essere utilizzati gli elaborati relativi allo studio idraulico, nel quale, per ogni asse e relativa sezione sono riportate le caratteristiche geometriche del fosso da realizzare al piede rilevato.

SCAVI E BONIFICHE	
SCOTICO	20.982 m
BONIFICA	16.786 mq

RILEVATI	
RILEVATO	66.092 mq
TERRENO VEGETALE	5.249 mq

SOVRASTRUTTURA STRADALE	
STRATO DI USURA	10.516 m
STRATO DI BINDER	10.516 m
STRATO DI BASE	10.516 m
STRATO DI FONDAZIONE	2.794 mq
STRATO DI SOTTOFONDO TRATTATO	2.488 mq

SEZIONE N. : 233  
 QT. PROGETTO : 45.945  
 DIST.PROG. : 4371.006  
 DIST.PREC. : 21.006  
 DIST.SUCC. : 3.994

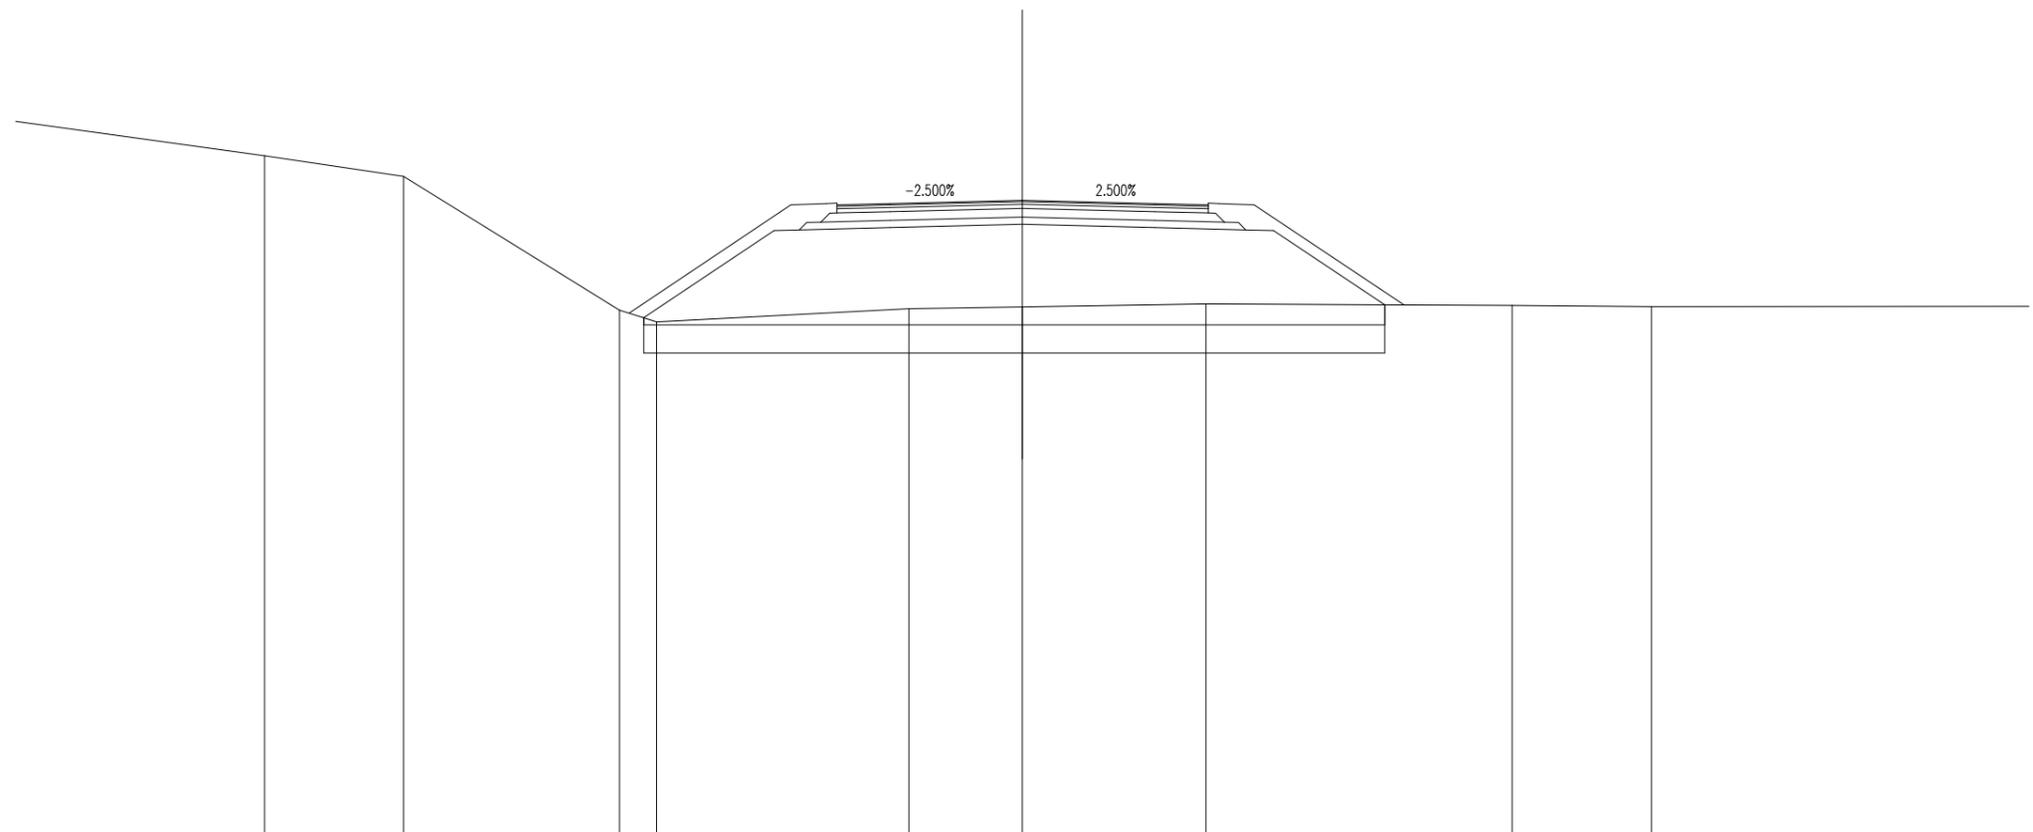

SCALA 1:200

QT.RIF. 28.002


QUOTE TERRENO		47.205	46.616	42.838	42.506	42.874	42.927	43.014	42.968	42.932		
DIST.PARZIALI TERRENO	9.018	3.940	6.108	1.056	7.144	3.207	5.196	8.675	3.945			
QUOTE PROGETTO				42.623	45.090	45.107	45.171	45.265	45.171	45.107	45.087	42.987
DIST.PARZIALI PROGETTO					3.698	0.713	2.562	3.750	3.750	2.578	0.783	3.148

SCAVI E BONIFICHE	
SCOTICO	18.862 m
BONIFICA	15.089 mq

RILEVATI	
RILEVATO	54.772 mq
TERRENO VEGETALE	4.418 mq


SOVRASTRUTTURA STRADALE	
STRATO DI USURA	10.500 m
STRATO DI BINDER	10.500 m
STRATO DI BASE	10.500 m
STRATO DI FONDAZIONE	2.790 mq
STRATO DI SOTTOFONDO TRATTATO	2.484 mq

SEZIONE N. : 234  
 QT. PROGETTO : 45.982  
 DIST.PROG. : 4375.000  
 DIST.PREC. : 3.994  
 DIST.SUCC. : 25.000

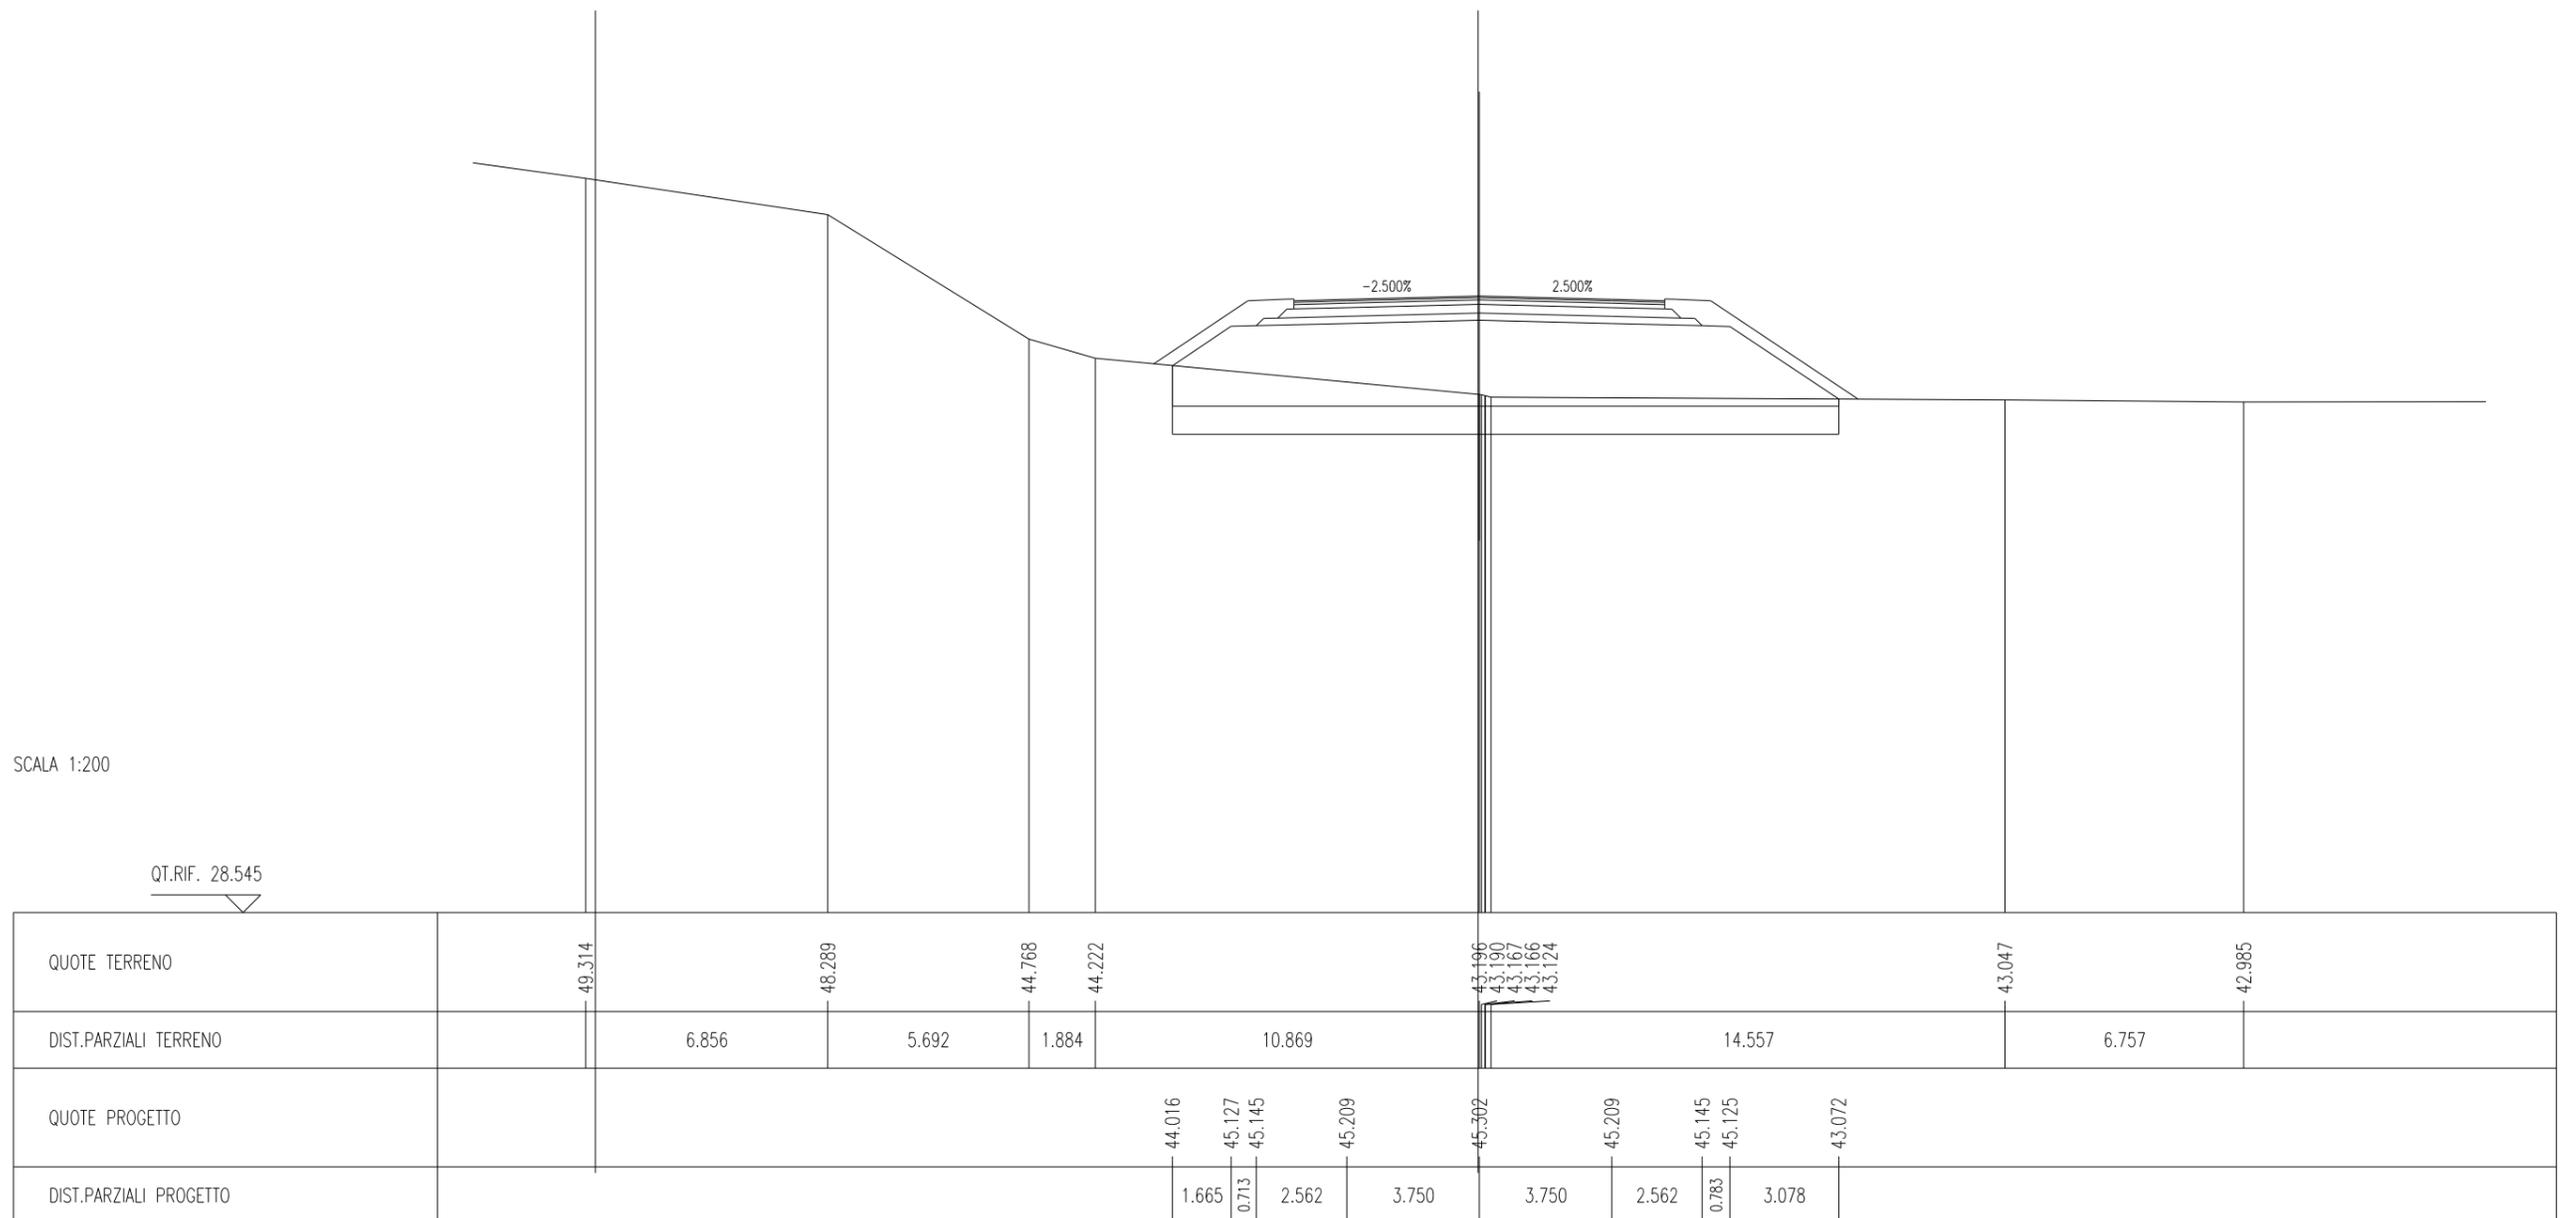

SCAVI E BONIFICHE	
STERRO	132.313 mq
RILEVATI	
RILEVATO	1.182 mq
SOVRASTRUTTURA STRADALE	
STRATO DI USURA	10.500 m
STRATO DI BINDER	10.500 m
STRATO DI BASE	10.500 m
STRATO DI FONDAZIONE	2.790 mq
STRATO DI SOTTOFONDO TRATTATO	2.484 mq
MANUFATTI	
CANALETTA	0.294 mq

SEZIONE N. : 235  
 QT. PROGETTO : 46.216  
 DIST.PROG. : 4400.000  
 DIST.PREC. : 25.000  
 DIST.SUCC. : 25.000

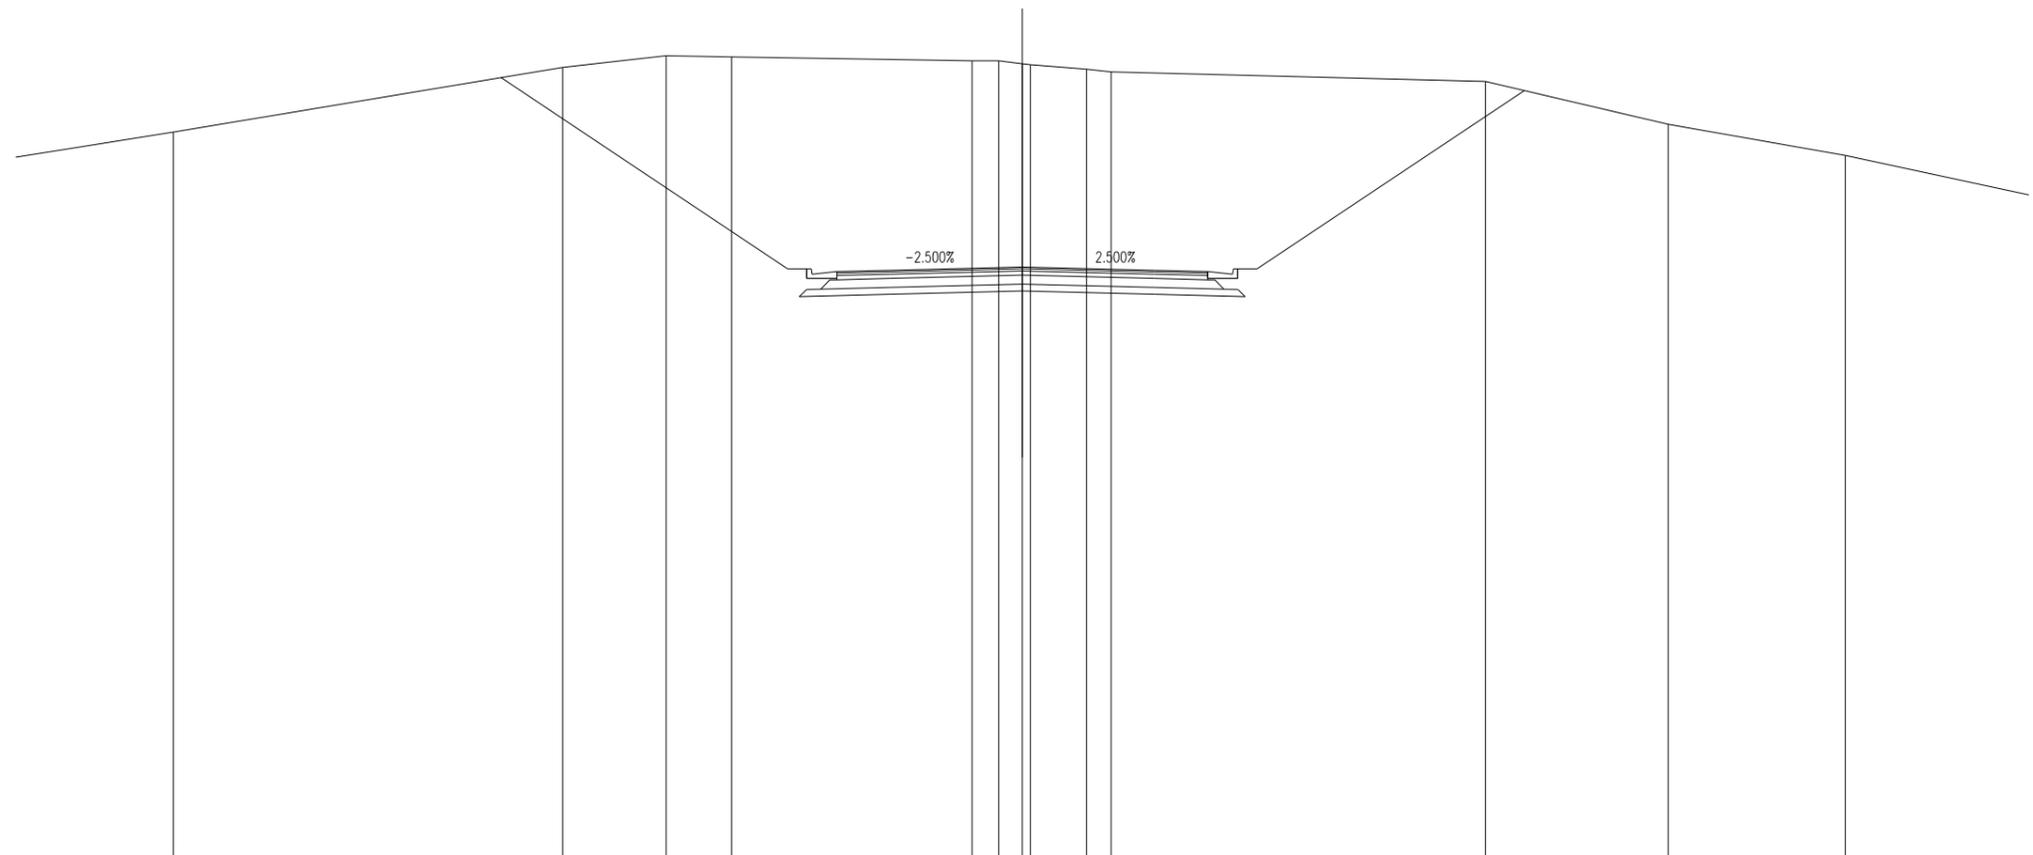

SCALA 1:200

QT.RIF. 29.512


QUOTE TERRENO	50.035	51.860	52.193	52.159	52.047	52.046	51.968	51.941	51.815	51.737	51.461	50.258	49.374	
DIST.PARZIALI TERRENO	11.022	2.931	1.855	6.807	0.756	0.666	1.595	0.692	10.599	5.178	5.009	10.871		
QUOTE PROGETTO	51.572	46.164	45.378	46.164	45.894	45.894	45.894	45.894	46.084	45.894	45.894	46.164	45.378	46.164
DIST.PARZIALI PROGETTO	8.107	0.338	0.700	1.500	3.750	3.750	1.500	0.700	0.338	7.559	51.206			

SCAVI E BONIFICHE	
SCOTICO	6.641 m
BONIFICA	11.549 mq

RILEVATI	
RILEVATO	26.546 mq
TERRENO VEGETALE	3.195 mq

SOVRASTRUTTURA STRADALE	
STRATO DI USURA	10.500 m
STRATO DI BINDER	10.500 m
STRATO DI BASE	10.500 m
STRATO DI FONDAZIONE	2.790 mq
STRATO DI SOTTOFONDO TRATTATO	2.484 mq

SEZIONE N. : 236  
 QT. PROGETTO : 46.449  
 DIST.PROG. : 4425.000  
 DIST.PREC. : 25.000  
 DIST.SUCC. : 25.000

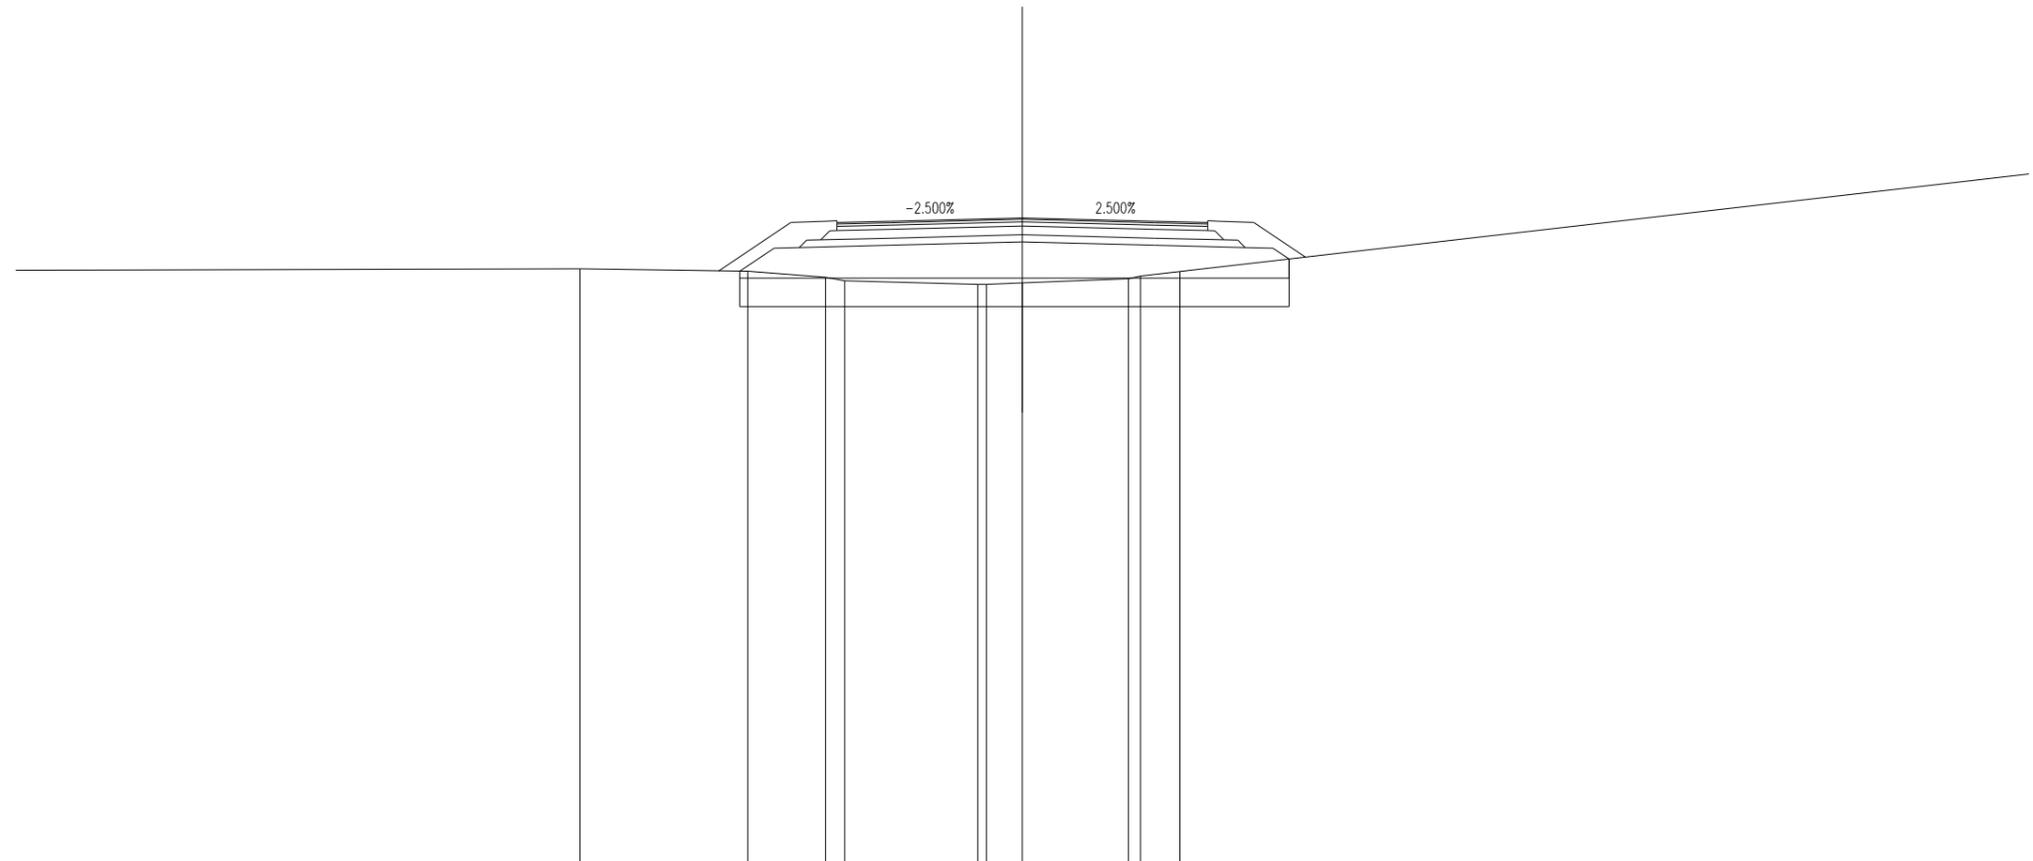

SCALA 1:200

QT.RIF. 28.185


QUOTE TERRENO		45.006	44.938	44.767	44.570	44.565	44.606	44.729	44.802	44.929	
DIST.PARZIALI TERRENO		4.745	2.199	0.543	3.768	1.013	3.010	0.333	1.119		32.787
QUOTE PROGETTO			44.941	45.593	45.611	45.675	45.769	45.675	45.611	45.591	45.285
DIST.PARZIALI PROGETTO			0.977	0.713	2.562	3.750	3.750	2.562	0.783	0.459	

SCAVI E BONIFICHE	
SCOTICO	20.844 m
BONIFICA	16.675 mq

RILEVATI	
RILEVATO	48.243 mq
TERRENO VEGETALE	4.195 mq

SOVRASTRUTTURA STRADALE	
STRATO DI USURA	13.183 m
STRATO DI BINDER	13.183 m
STRATO DI BASE	13.183 m
STRATO DI FONDAZIONE	3.460 mq
STRATO DI SOTTOFONDO TRATTATO	3.021 mq

SEZIONE N. : 237  
 QT. PROGETTO : 46.643  
 DIST.PROG. : 4450.000  
 DIST.PREC. : 25.000  
 DIST.SUCC. : 25.000

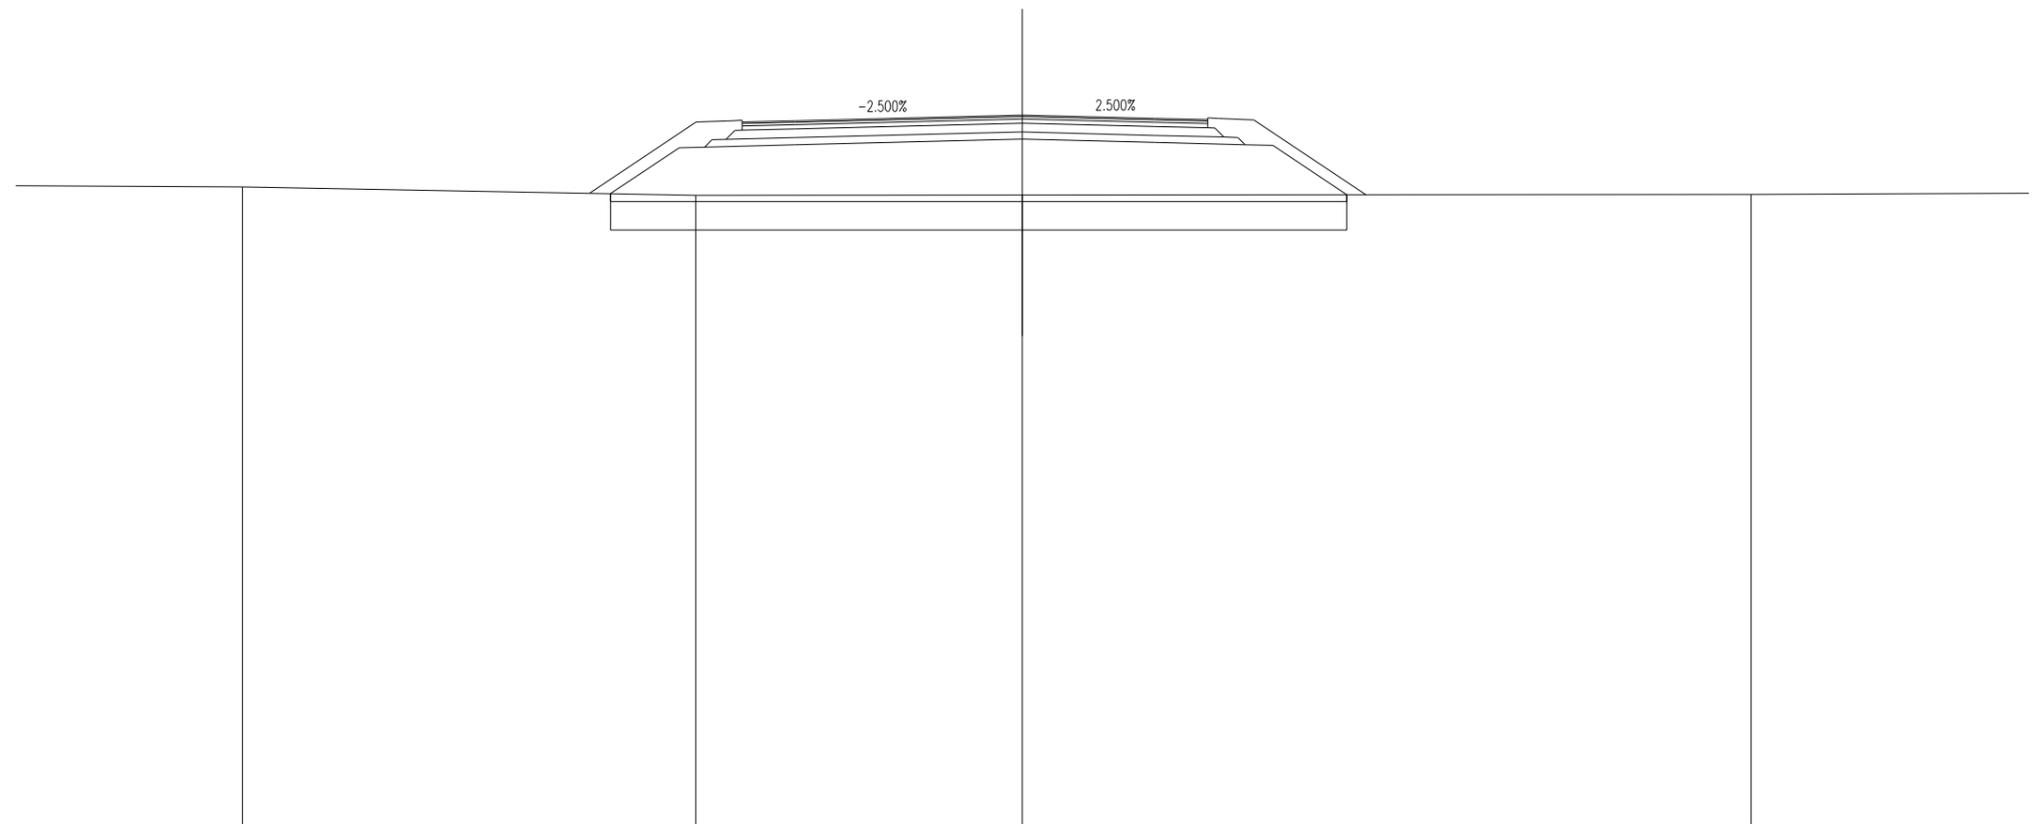

SCALA 1:200

QT.RIF. 26.517


QUOTE TERRENO		44.608		44.376		44.383		44.401	
DIST.PARZIALI TERRENO			12.837		9.247		20.633		12.703
QUOTE PROGETTO			44.419	45.721 45.738	45.802	45.963	45.870	45.805 45.786	44.391
DIST.PARZIALI PROGETTO			1.951	0.713	2.562	6.433	3.750	2.562 0.783	2.091

SCAVI E BONIFICHE	
SCOTICO	22.827 m
BONIFICA	18.262 mq

RILEVATI	
RILEVATO	60.926 mq
TERRENO VEGETALE	4.649 mq

SOVRASTRUTTURA STRADALE	
STRATO DI USURA	14.000 m
STRATO DI BINDER	14.000 m
STRATO DI BASE	14.000 m
STRATO DI FONDAZIONE	3.665 mq
STRATO DI SOTTOFONDO TRATTATO	3.184 mq

SEZIONE N. : 238  
 QT. PROGETTO : 46.775  
 DIST.PROG. : 4475.000  
 DIST.PREC. : 25.000  
 DIST.SUCC. : 25.000

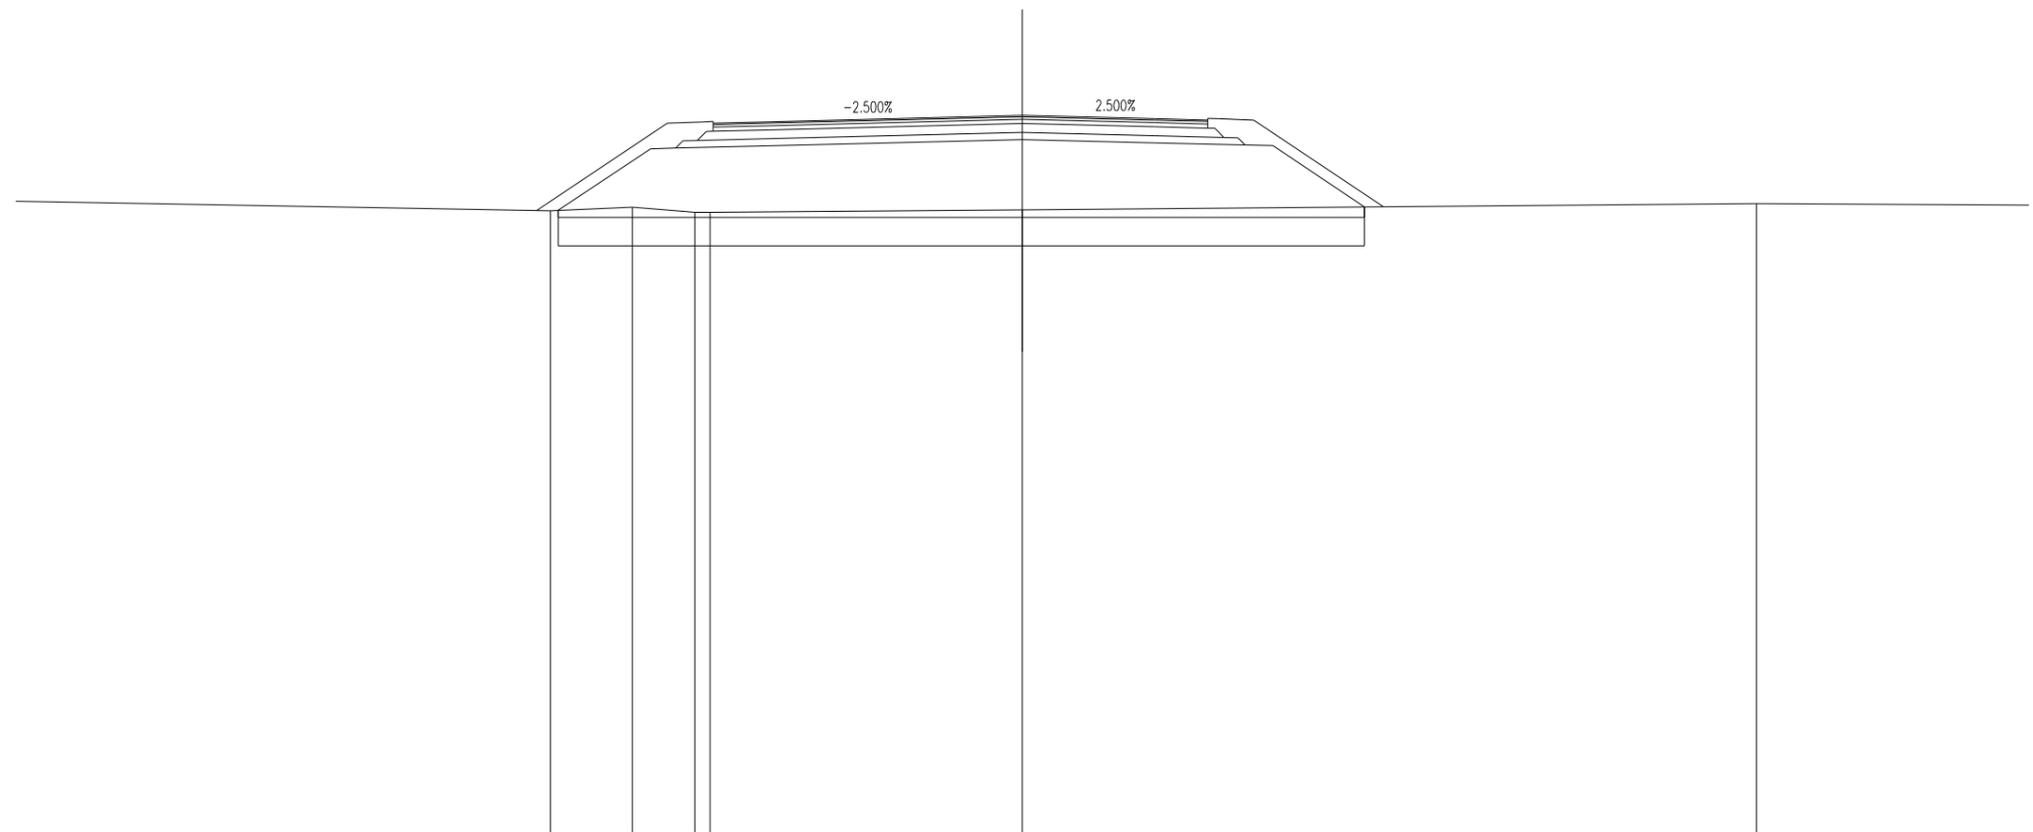

SCALA 1:200

QT.RIF. 26.433


QUOTE TERRENO		44.081	44.176	44.032 44.051		44.106		44.281	
DIST.PARZIALI TERRENO	25.808	2.325	1.772	0.427	8.841		20.787		
QUOTE PROGETTO		44.090	45.832 45.850	45.914		46.095	46.002	45.938 45.918	44.187
DIST.PARZIALI PROGETTO		2.612	0.713	2.562	7.250	3.750	2.562	0.783	2.595

SCAVI E BONIFICHE	
SCOTICO	19.666 m
BONIFICA	15.733 mq

RILEVATI	
RILEVATO	53.098 mq
TERRENO VEGETALE	4.764 mq

SOVRASTRUTTURA STRADALE	
STRATO DI USURA	10.500 m
STRATO DI BINDER	10.500 m
STRATO DI BASE	10.500 m
STRATO DI FONDAZIONE	2.790 mq
STRATO DI SOTTOFONDO TRATTATO	2.484 mq

SEZIONE N. : 239  
 QT. PROGETTO : 46.845  
 DIST.PROG. : 4500.000  
 DIST.PREC. : 25.000  
 DIST.SUCC. : 25.000

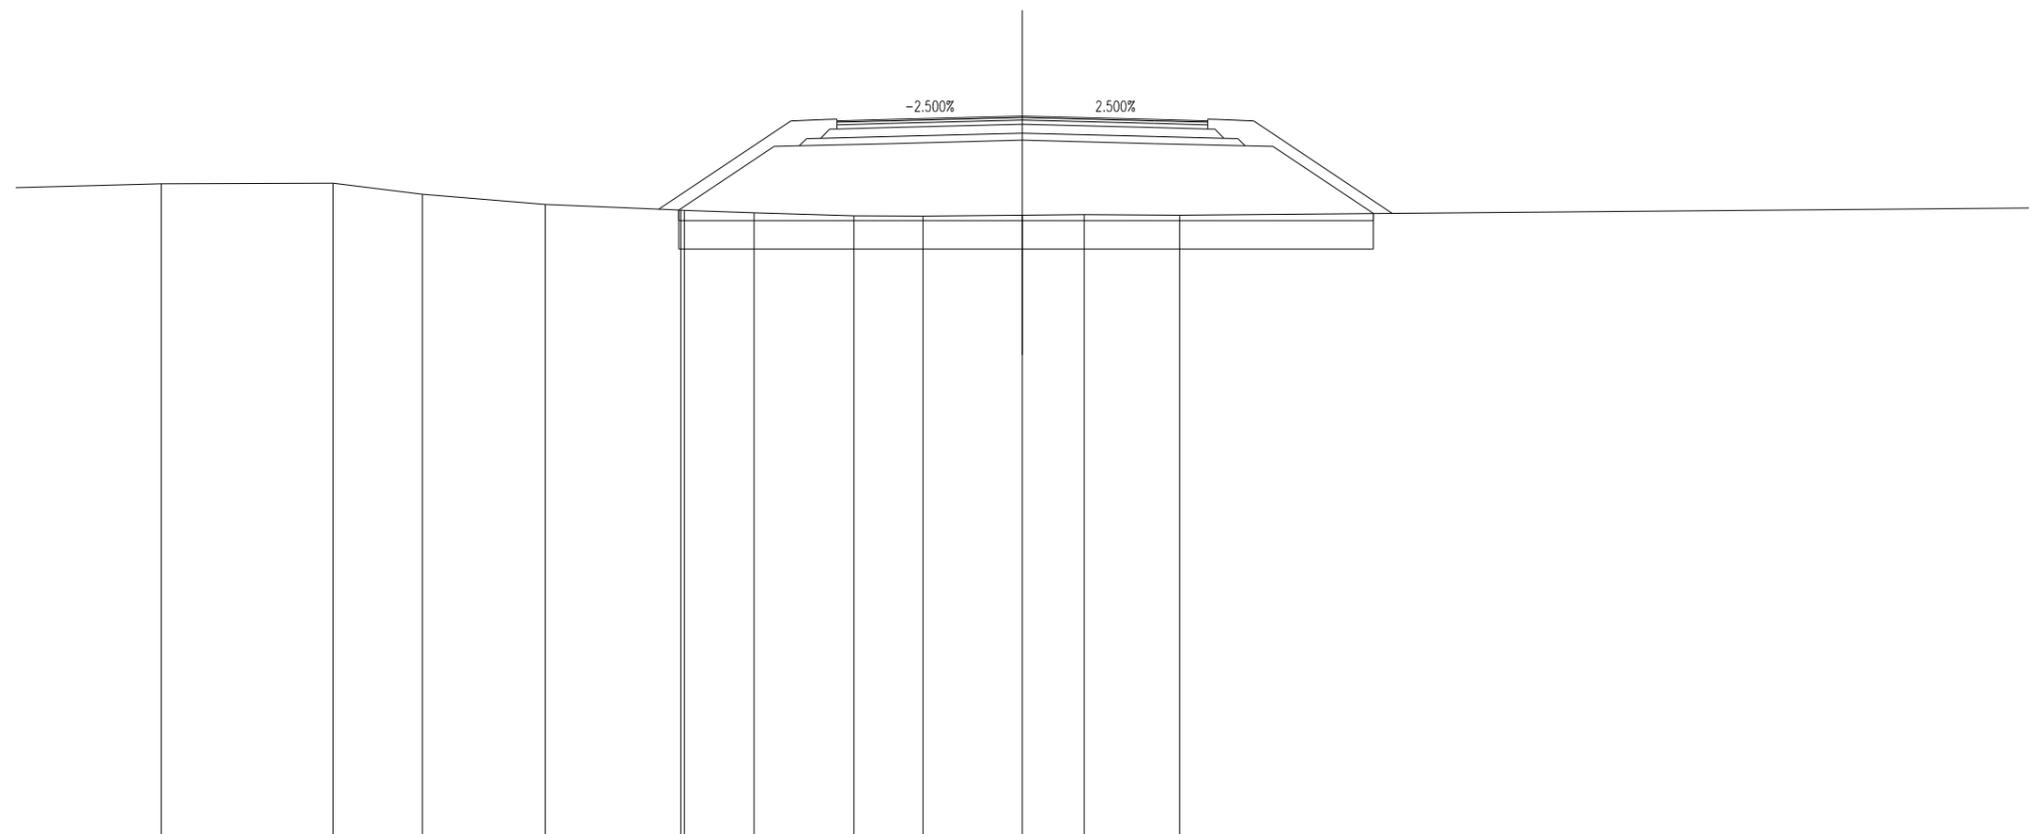

SCALA 1:200

QT.RIF. 26.468


QUOTE TERRENO	44.932	44.953	44.636	44.352	44.184 44.183	44.113	44.026	44.022	44.045	44.060	44.045		
DIST.PARZIALI TERRENO	4.853	2.535	3.478	3.835	1.975	2.826	1.961	2.808	1.751	2.701		33.704	
QUOTE PROGETTO					44.187	45.990 46.007	46.071		46.165		46.071	46.007 45.988	44.091
DIST.PARZIALI PROGETTO					2.703	0.713	2.562	3.750	3.750	2.562	0.783	2.844	

SCAVI E BONIFICHE	
SCOTICO	9.593 m
BONIFICA	11.279 mq

RILEVATI	
RILEVATO	83.693 mq
TERRENO VEGETALE	5.504 mq

SOVRASTRUTTURA STRADALE	
STRATO DI USURA	10.500 m
STRATO DI BINDER	10.500 m
STRATO DI BASE	10.500 m
STRATO DI FONDAZIONE	2.790 mq
STRATO DI SOTTOFONDO TRATTATO	2.484 mq

SEZIONE N. : 240  
 QT. PROGETTO : 46.852  
 DIST.PROG. : 4525.000  
 DIST.PREC. : 25.000  
 DIST.SUCC. : 25.000

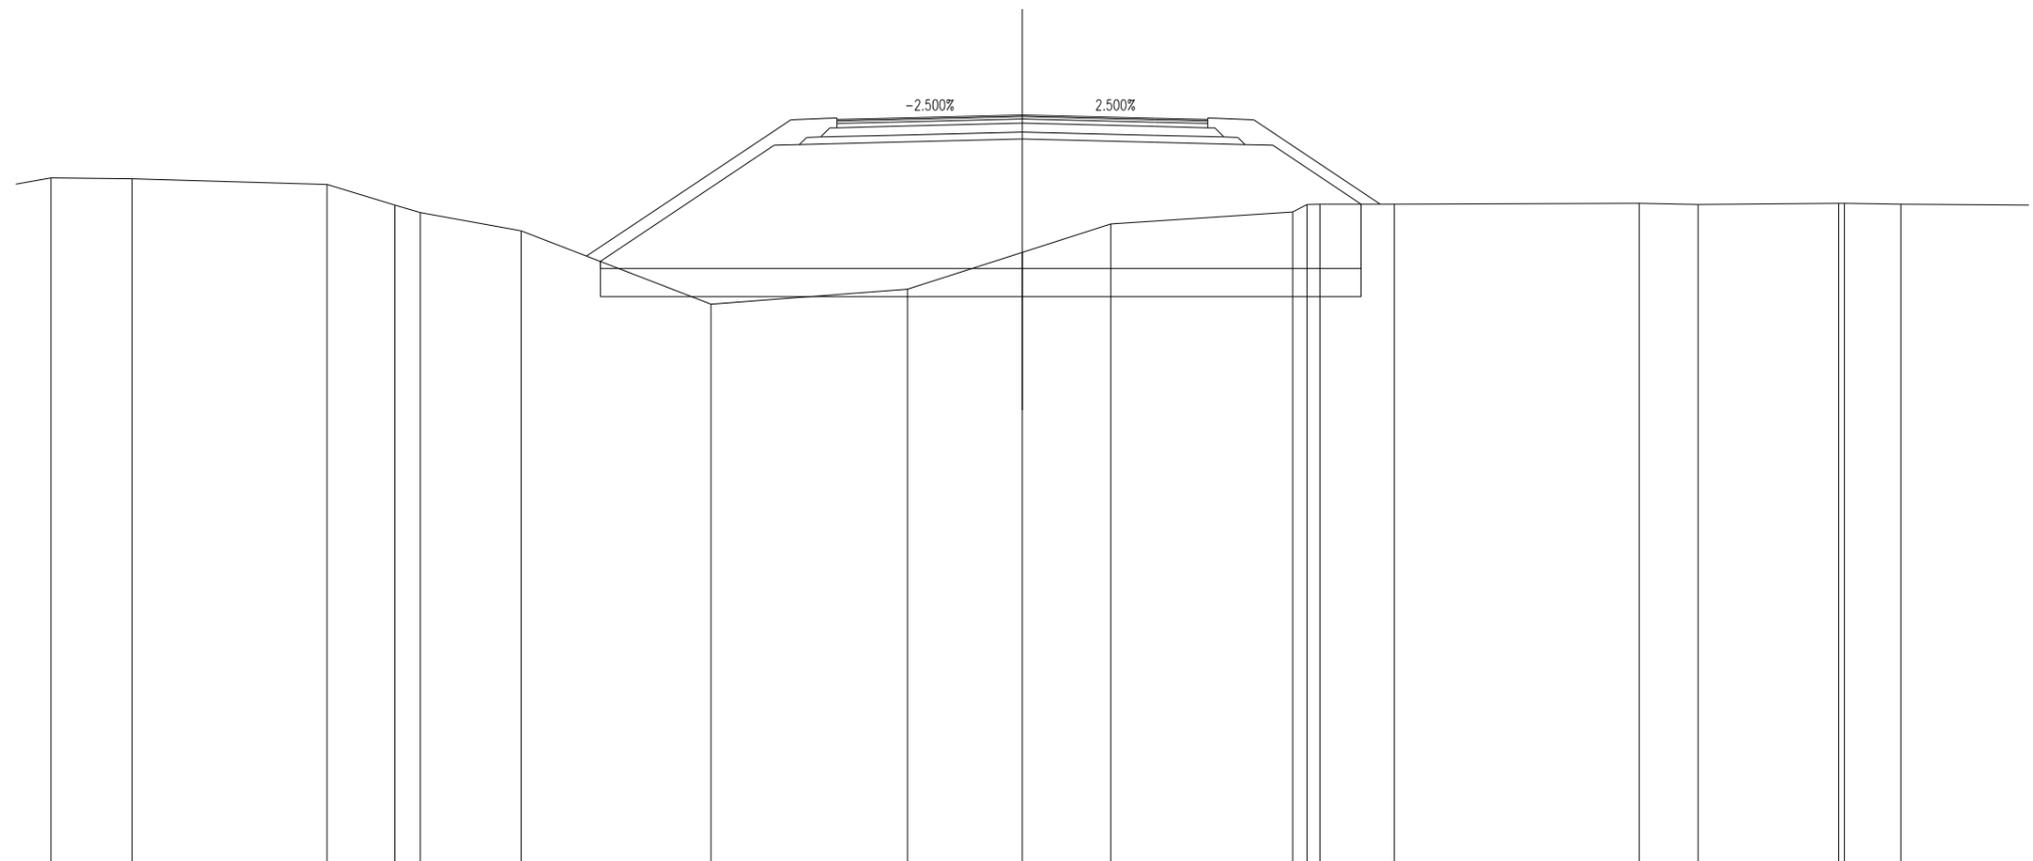

SCALA 1:200

QT.RIF. 25.678


QUOTE TERRENO	45.075	45.046	44.884	44.304	44.090	43.578	41.503	41.926	42.966	43.769	44.105	44.322	44.327	44.330	44.351	44.317	44.351	44.352	44.328
DIST.PARZIALI TERRENO	2.297	5.525	1.920	0.714	2.857	5.377	5.566	3.248	2.507	5.149	0.405	0.384	2.105	6.932	1.673	3.977	1.602		
QUOTE PROGETTO						42.713	45.997	46.015	46.079	46.172	46.079	46.015	45.995	44.329					
DIST.PARZIALI PROGETTO						4.924	0.713	2.562	3.750	3.750	2.562	0.783	2.498						

SCAVI E BONIFICHE	
SCOTICO	20.593 m
BONIFICA	16.474 mq

RILEVATI	
RILEVATO	68.267 mq
TERRENO VEGETALE	5.116 mq

SOVRASTRUTTURA STRADALE	
STRATO DI USURA	10.500 m
STRATO DI BINDER	10.500 m
STRATO DI BASE	10.500 m
STRATO DI FONDAZIONE	2.790 mq
STRATO DI SOTTOFONDO TRATTATO	2.484 mq

SEZIONE N. : 241  
 QT. PROGETTO : 46.797  
 DIST.PROG. : 4550.000  
 DIST.PREC. : 25.000  
 DIST.SUCC. : 25.000

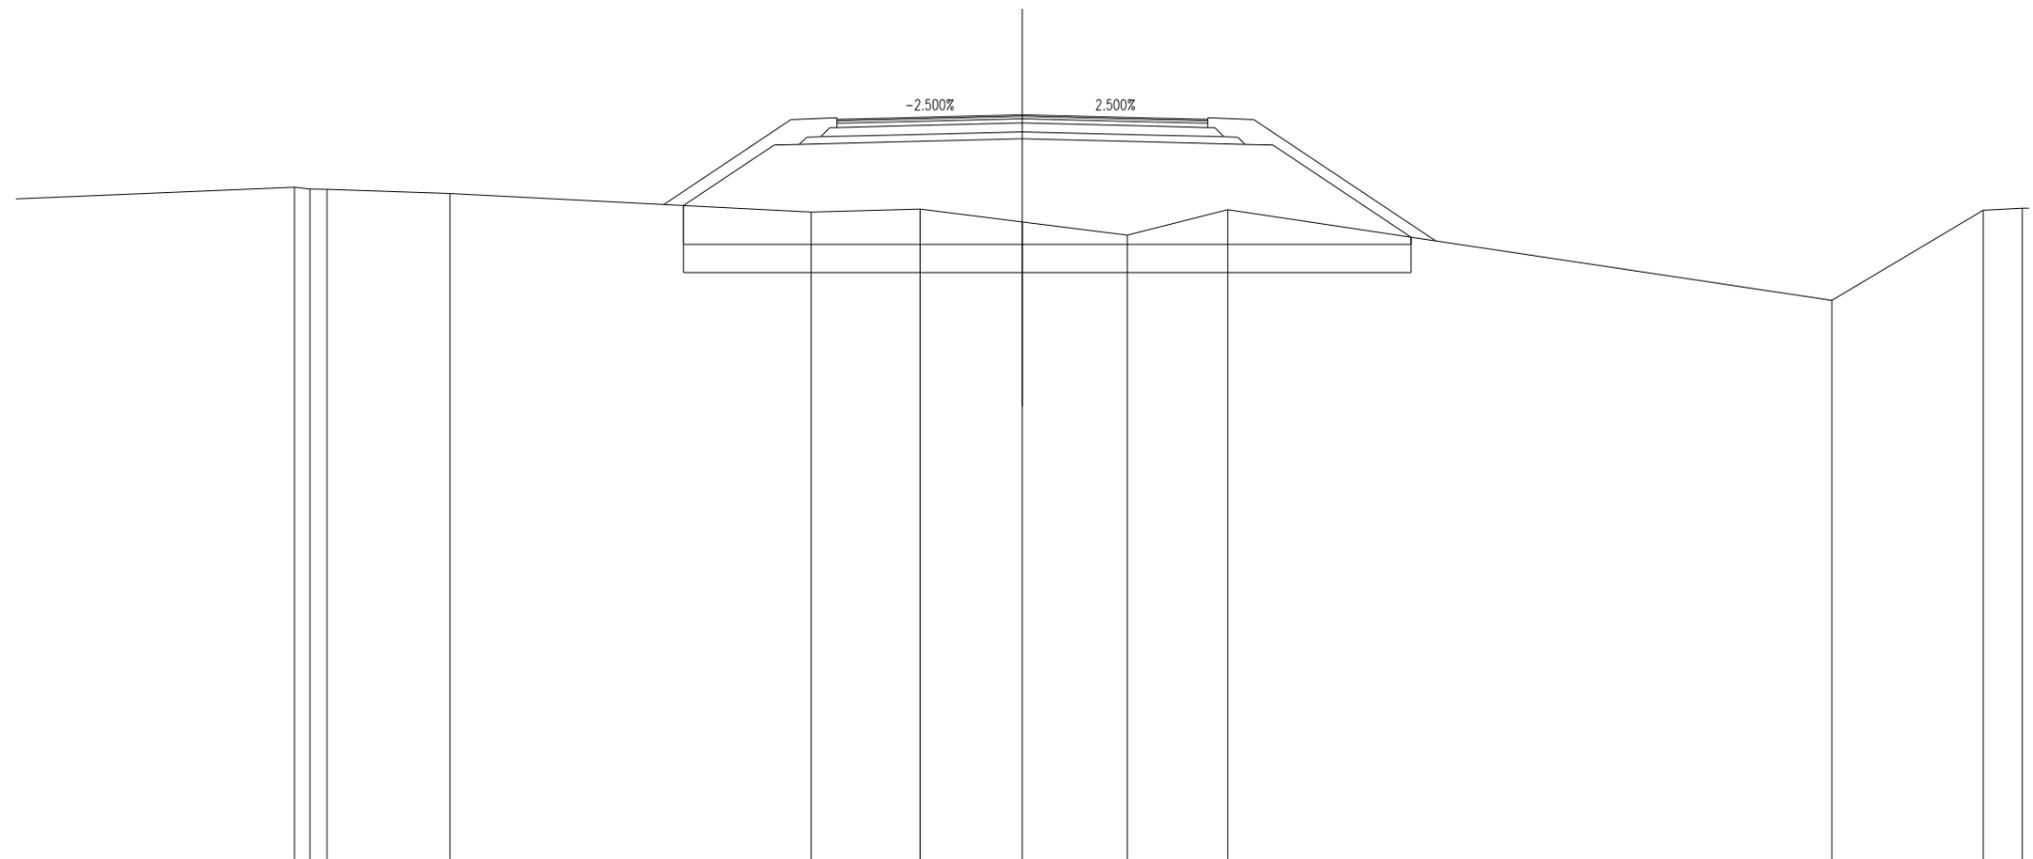

SCALA 1:200

QT.RIF. 25.673


QUOTE TERRENO		44.748		44.570		44.045	44.126	43.764	43.393	44.109		41.549		44.093	
DIST.PARZIALI TERRENO		0.439	0.476	3.480		10.228	3.087	2.893	2.968	2.846		17.107		4.287	1.110
QUOTE PROGETTO						44.231	45.942	45.959	46.023	46.117	46.023	45.959	45.940		43.332
DIST.PARZIALI PROGETTO						2.565	0.713	2.562	3.750	3.750	2.562	0.783	3.909		

SCAVI E BONIFICHE	
SCOTICO	1.411 m
BONIFICA	12.205 mq

RILEVATI	
RILEVATO	71.880 mq
TERRENO VEGETALE	5.499 mq

SOVRASTRUTTURA STRADALE	
STRATO DI USURA	10.500 m
STRATO DI BINDER	10.500 m
STRATO DI BASE	10.500 m
STRATO DI FONDAZIONE	2.790 mq
STRATO DI SOTTOFONDO TRATTATO	2.484 mq

SEZIONE N. : 242  
 QT. PROGETTO : 46.679  
 DIST.PROG. : 4575.000  
 DIST.PREC. : 25.000  
 DIST.SUCC. : 25.000

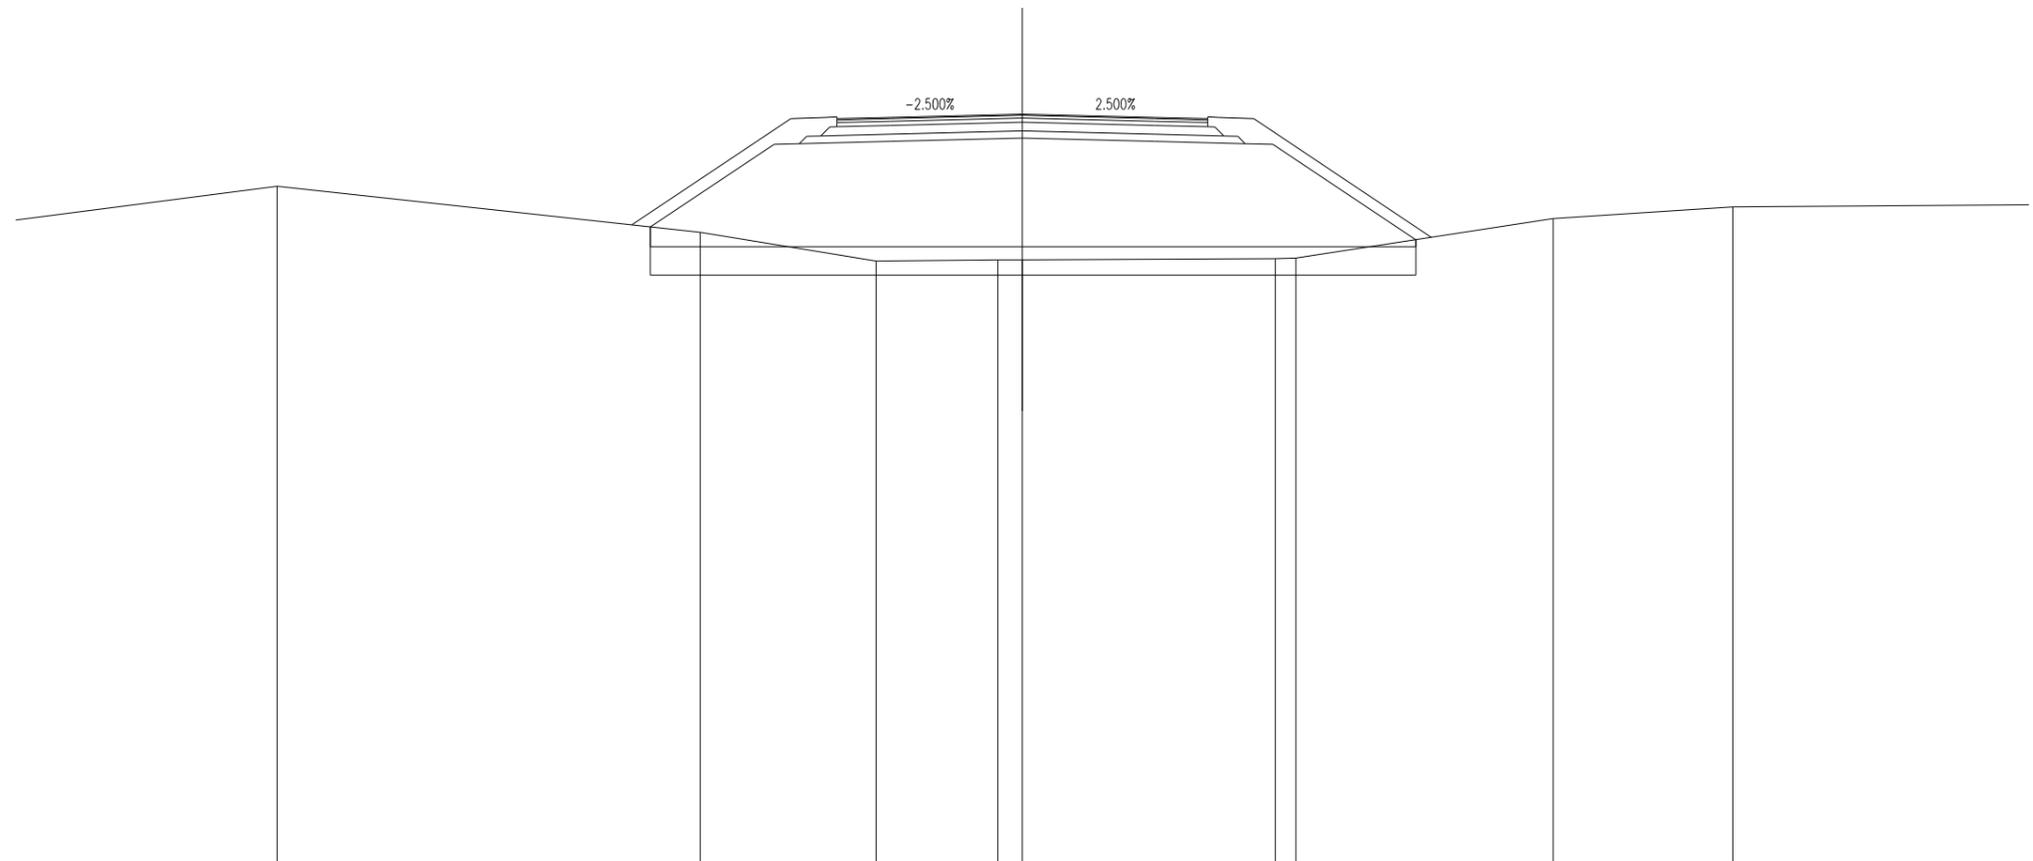

SCALA 1:200

QT.RIF. 25.476


QUOTE TERRENO	44.638	43.331	42.521	42.550 42.563	42.588 42.604	43.718	44.052		
DIST.PARZIALI TERRENO	11.980	4.982	3.443	0.695	7.161	0.589	7.277	5.088	17.189
QUOTE PROGETTO	43.485	45.824 45.842	45.906	45.999	45.906	45.842 45.822	43.123		
DIST.PARZIALI PROGETTO	3.507	0.713	2.562	3.750	3.750	2.562	0.783	4.046	

SCAVI E BONIFICHE	
SCOTICO	8.642 m
BONIFICA	18.544 mq

RILEVATI	
RILEVATO	97.801 mq
TERRENO VEGETALE	6.210 mq

SOVRASTRUTTURA STRADALE	
STRATO DI USURA	13.500 m
STRATO DI BINDER	13.500 m
STRATO DI BASE	13.500 m
STRATO DI FONDAZIONE	3.540 mq
STRATO DI SOTTOFONDO TRATTATO	3.084 mq

SEZIONE N. : 243  
 QT. PROGETTO : 46.499  
 DIST.PROG. : 4600.000  
 DIST.PREC. : 25.000  
 DIST.SUCC. : 25.000

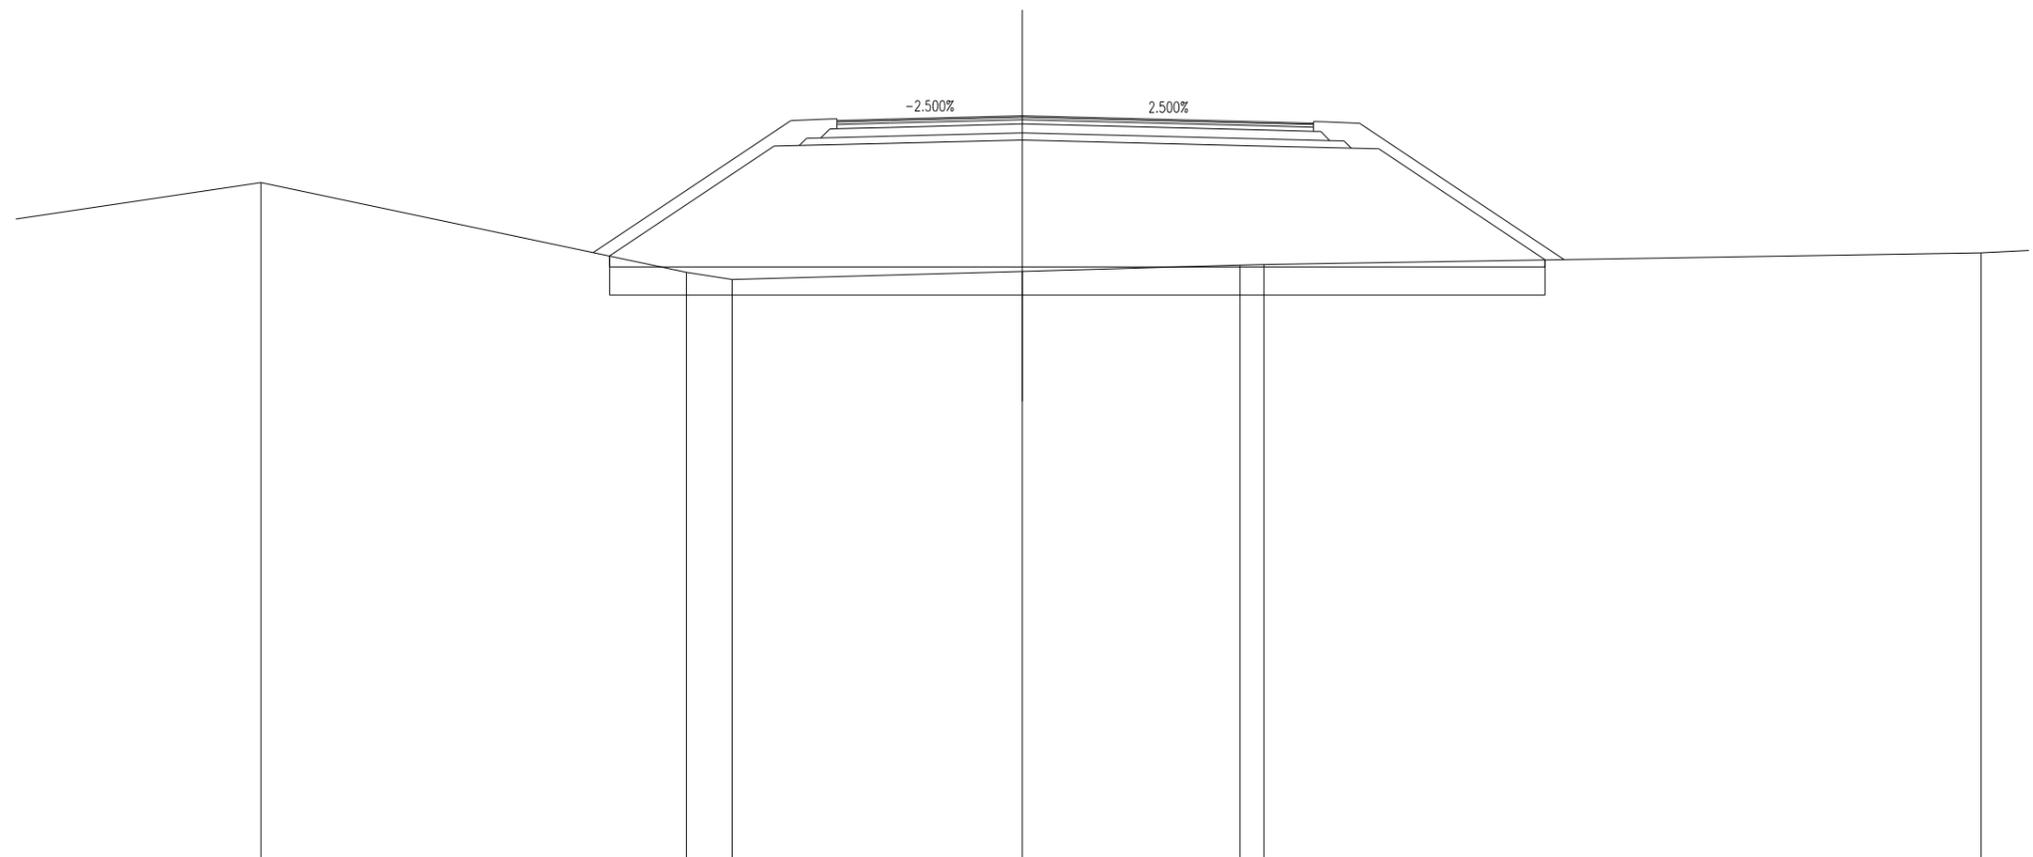

SCALA 1:200

QT.RIF. 25.463


QUOTE TERRENO	44.613	42.078	41.869	42.102	42.276	42.297	42.628		
DIST.PARZIALI TERRENO	12.049	1.302	8.209	6.161	0.681	20.303			
QUOTE PROGETTO	42.535	45.643	45.661	45.725	45.819	45.650	45.586	45.567	42.427
DIST.PARZIALI PROGETTO	4.660	0.713	2.562	3.750	6.750	2.562	0.783	4.708	

SCAVI E BONIFICHE	
SCOTICO	14.647 m
BONIFICA	21.322 mq

RILEVATI	
RILEVATO	108.279 mq
TERRENO VEGETALE	6.325 mq

SOVRASTRUTTURA STRADALE	
STRATO DI USURA	13.423 m
STRATO DI BINDER	13.423 m
STRATO DI BASE	13.423 m
STRATO DI FONDAZIONE	3.520 mq
STRATO DI SOTTOFONDO TRATTATO	3.069 mq

SEZIONE N. : 244  
 QT. PROGETTO : 46.264  
 DIST.PROG. : 4625.000  
 DIST.PREC. : 25.000  
 DIST.SUCC. : 25.000

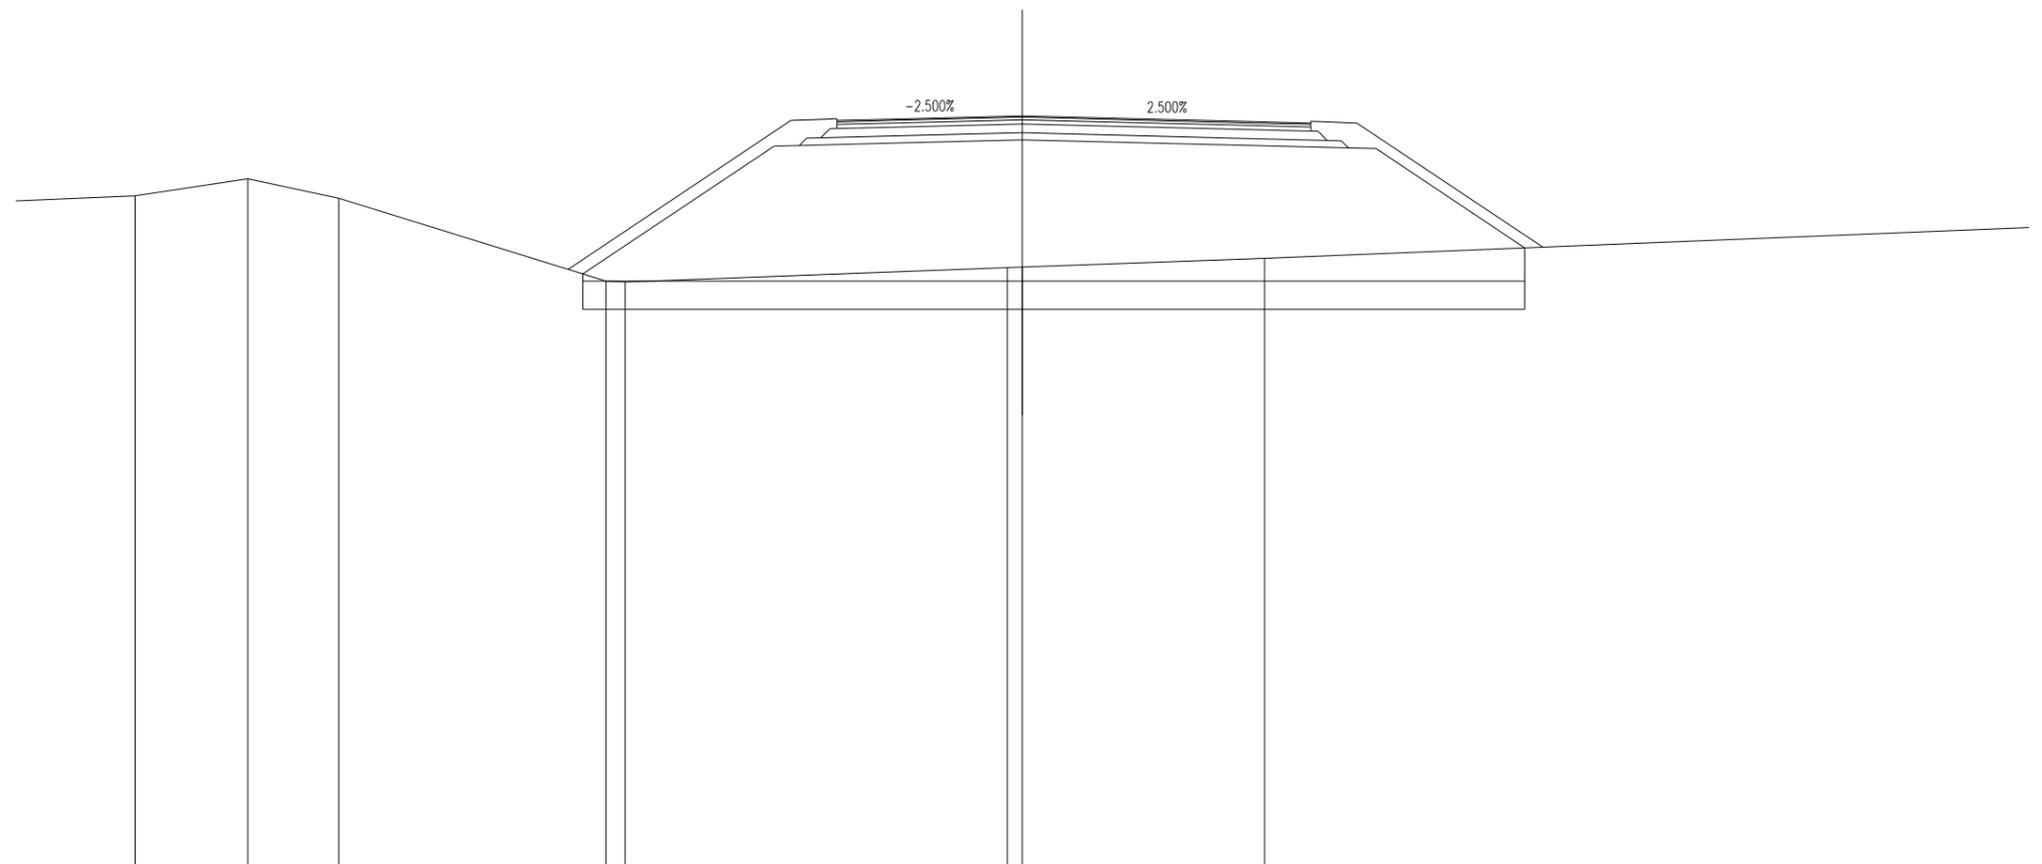

SCALA 1:200

QT.RIF. 25.027


QUOTE TERRENO		43.999	44.486	43.936		41.583 41.565		41.966 41.981		42.231		
DIST.PARZIALI TERRENO		3.185	2.574	7.575	0.539	10.822	0.423	6.857		25.067		
QUOTE PROGETTO					41.790	45.408 45.426	45.490	45.584		45.420	45.353 45.333	42.528
DIST.PARZIALI PROGETTO					5.425	0.713	2.562	3.750	6.573	2.661	0.783	4.206

SCAVI E BONIFICHE	
SCOTICO	24.320 m
BONIFICA	19.456 mq

RILEVATI	
RILEVATO	98.384 mq
TERRENO VEGETALE	6.366 mq

SOVRASTRUTTURA STRADALE	
STRATO DI USURA	11.096 m
STRATO DI BINDER	11.096 m
STRATO DI BASE	11.096 m
STRATO DI FONDAZIONE	2.939 mq
STRATO DI SOTTOFONDO TRATTATO	2.604 mq

SEZIONE N. : 245  
 QT. PROGETTO : 46.021  
 DIST.PROG. : 4650.000  
 DIST.PREC. : 25.000  
 DIST.SUCC. : 25.000

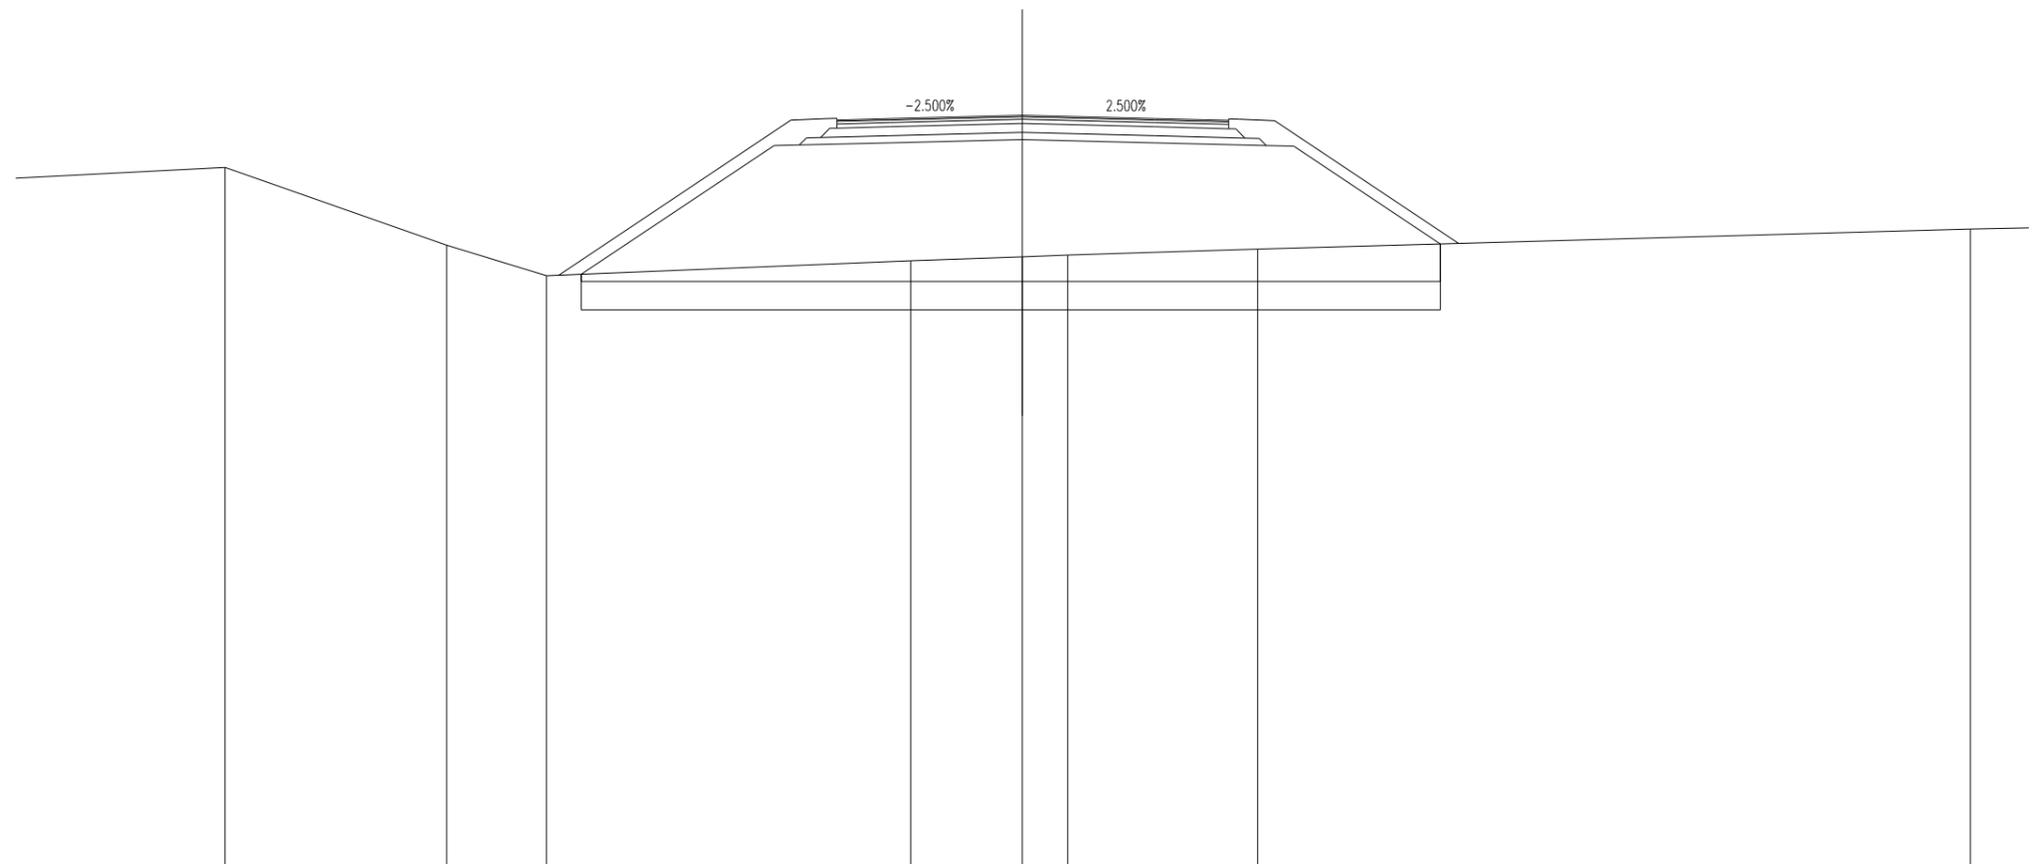

SCALA 1:200

QT.RIF. 24.772


QUOTE TERRENO		44.545		42.350		41.483				41.906		42.020		42.067		42.238				42.808				
DIST.PARZIALI TERRENO			6.272		2.830		10.310			3.159		1.287		5.375				20.180						
QUOTE PROGETTO						41.523				45.165		45.183		45.247		45.341		45.247		45.168		45.148		42.384
DIST.PARZIALI PROGETTO							5.460			0.713		2.562		3.750		3.750		3.158		0.783		4.144		

SCAVI E BONIFICHE	
SCOTICO	24.227 m
BONIFICA	19.381 mq

RILEVATI	
RILEVATO	90.849 mq
TERRENO VEGETALE	6.125 mq

SOVRASTRUTTURA STRADALE	
STRATO DI USURA	11.593 m
STRATO DI BINDER	11.593 m
STRATO DI BASE	11.593 m
STRATO DI FONDAZIONE	3.063 mq
STRATO DI SOTTOFONDO TRATTATO	2.703 mq

SEZIONE N. : 246  
 QT. PROGETTO : 45.777  
 DIST.PROG. : 4675.000  
 DIST.PREC. : 25.000  
 DIST.SUCC. : 25.000

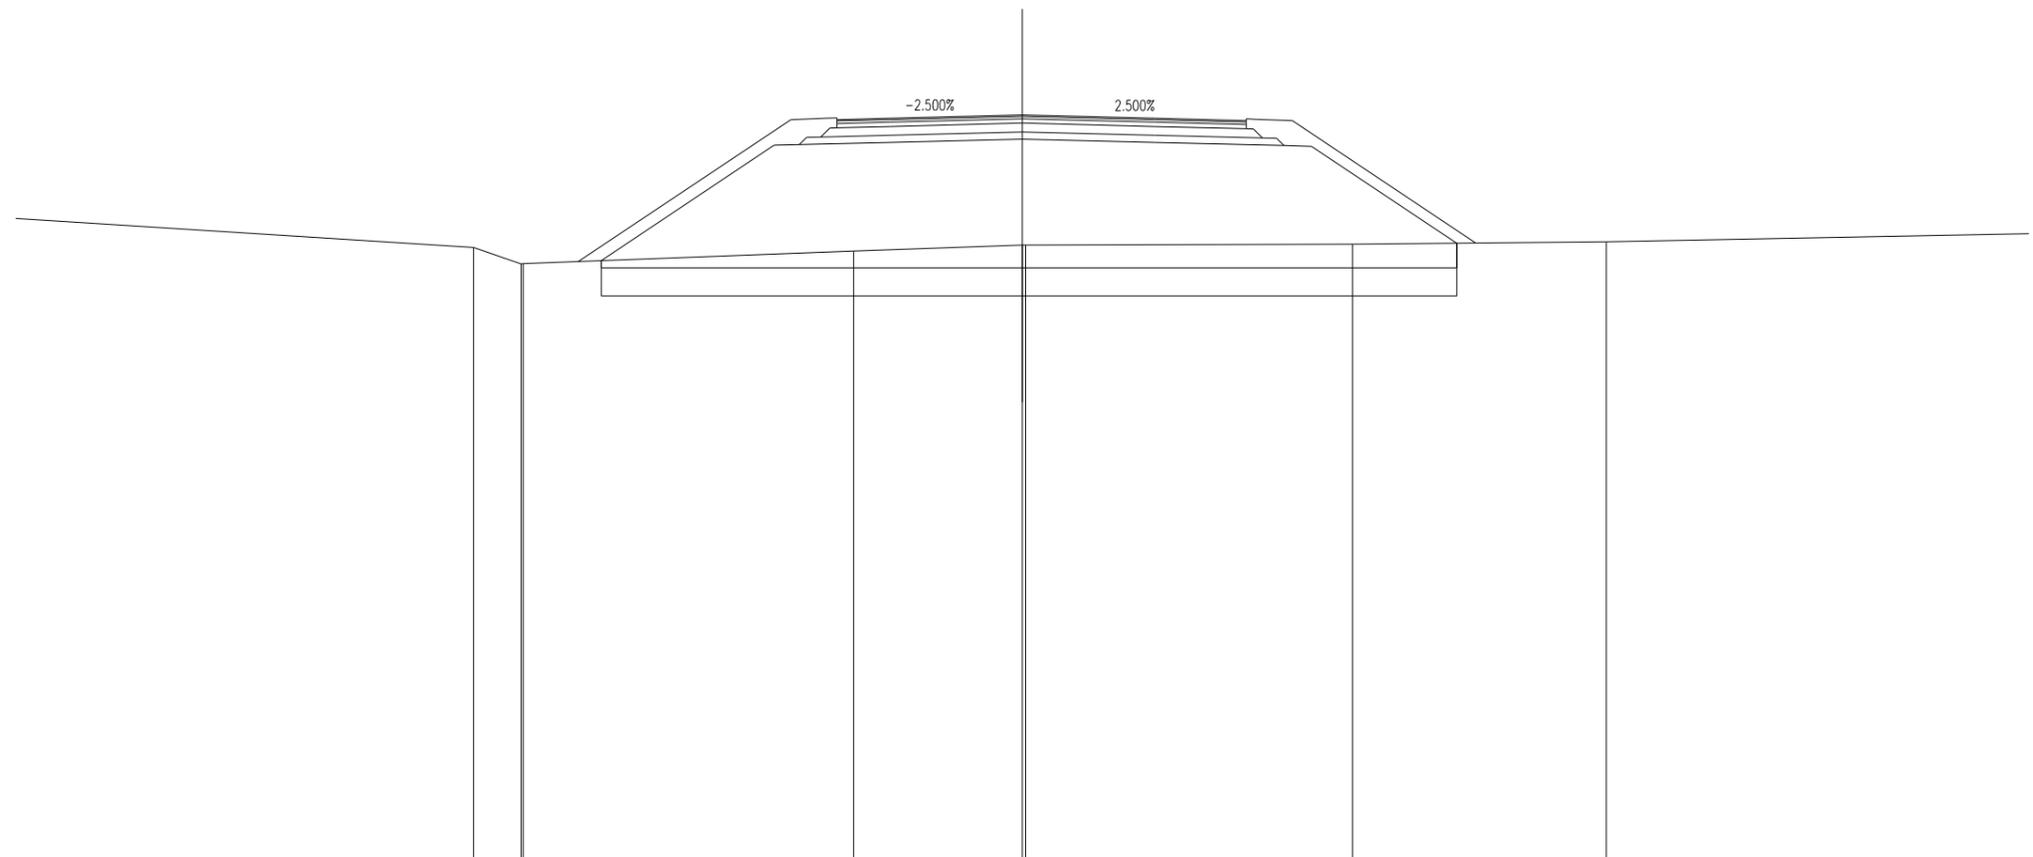

SCALA 1:200

QT.RIF. 24.716


QUOTE TERRENO		42.029	41.563 41.568		41.931	42.094 42.088		42.121		42.187	
DIST.PARZIALI TERRENO	16.437	1.341		9.359	4.772		9.252		7.184		24.428
QUOTE PROGETTO			41.654		44.922 44.940	45.004	45.097	45.004	44.912 44.893		42.149
DIST.PARZIALI PROGETTO				4.900	0.713	2.562	3.750	3.750	3.655	0.783	4.114

SCAVI E BONIFICHE	
SCOTICO	24.528 m
BONIFICA	19.622 mq

RILEVATI	
RILEVATO	89.192 mq
TERRENO VEGETALE	6.043 mq

SOVRASTRUTTURA STRADALE	
STRATO DI USURA	12.090 m
STRATO DI BINDER	12.090 m
STRATO DI BASE	12.090 m
STRATO DI FONDAZIONE	3.188 mq
STRATO DI SOTTOFONDO TRATTATO	2.802 mq

SEZIONE N. : 247  
 QT. PROGETTO : 45.534  
 DIST.PROG. : 4700.000  
 DIST.PREC. : 25.000  
 DIST.SUCC. : 25.000

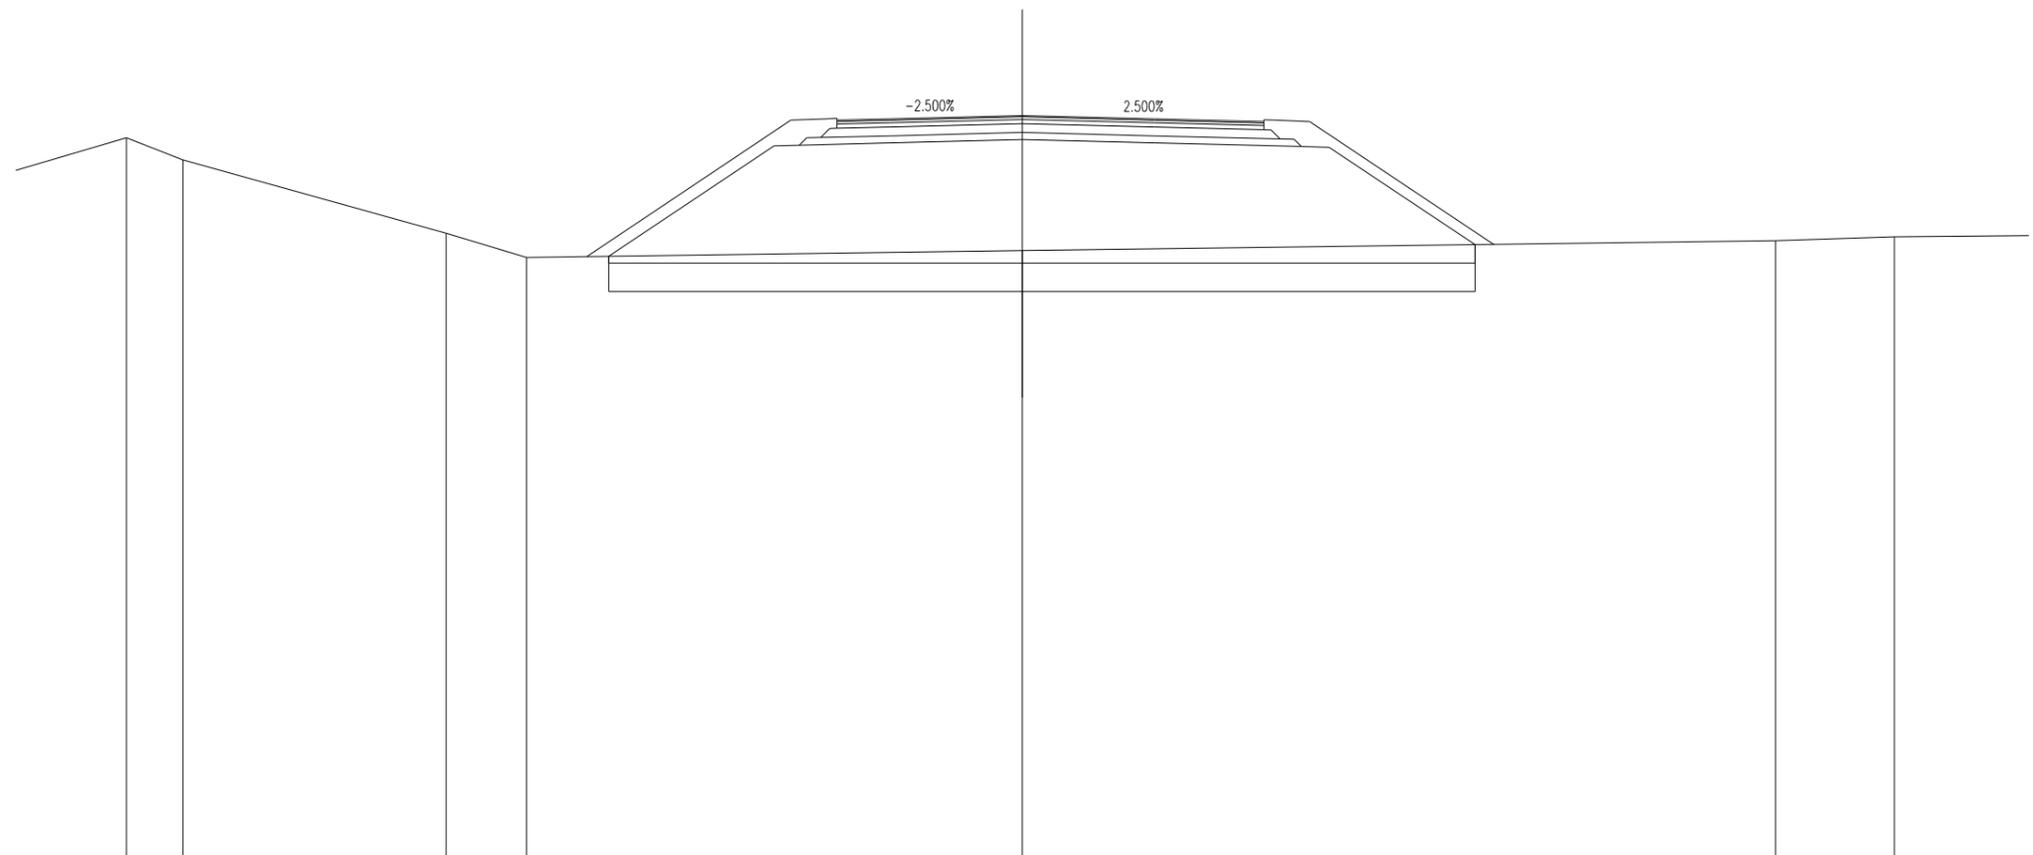

SCALA 1:200

QT.RIF. 24.544


QUOTE TERRENO	44.909	44.278	42.201	41.523	41.710	41.993	42.107				
DIST.PARZIALI TERRENO	1.599	7.451	2.275	14.042	21.325	3.364					
QUOTE PROGETTO			41.554	44.679	44.697	44.761	44.854	44.761	44.657	44.637	41.880
DIST.PARZIALI PROGETTO			4.685	0.713	2.562	3.750	3.750	4.152	0.783	4.134	

SCAVI E BONIFICHE	
SCOTICO	24.385 m
BONIFICA	19.508 mq

RILEVATI	
RILEVATO	87.502 mq
TERRENO VEGETALE	5.811 mq

SOVRASTRUTTURA STRADALE	
STRATO DI USURA	12.587 m
STRATO DI BINDER	12.587 m
STRATO DI BASE	12.587 m
STRATO DI FONDAZIONE	3.312 mq
STRATO DI SOTTOFONDO TRATTATO	2.901 mq

SEZIONE N. : 248  
 QT. PROGETTO : 45.291  
 DIST.PROG. : 4725.000  
 DIST.PREC. : 25.000  
 DIST.SUCC. : 25.000

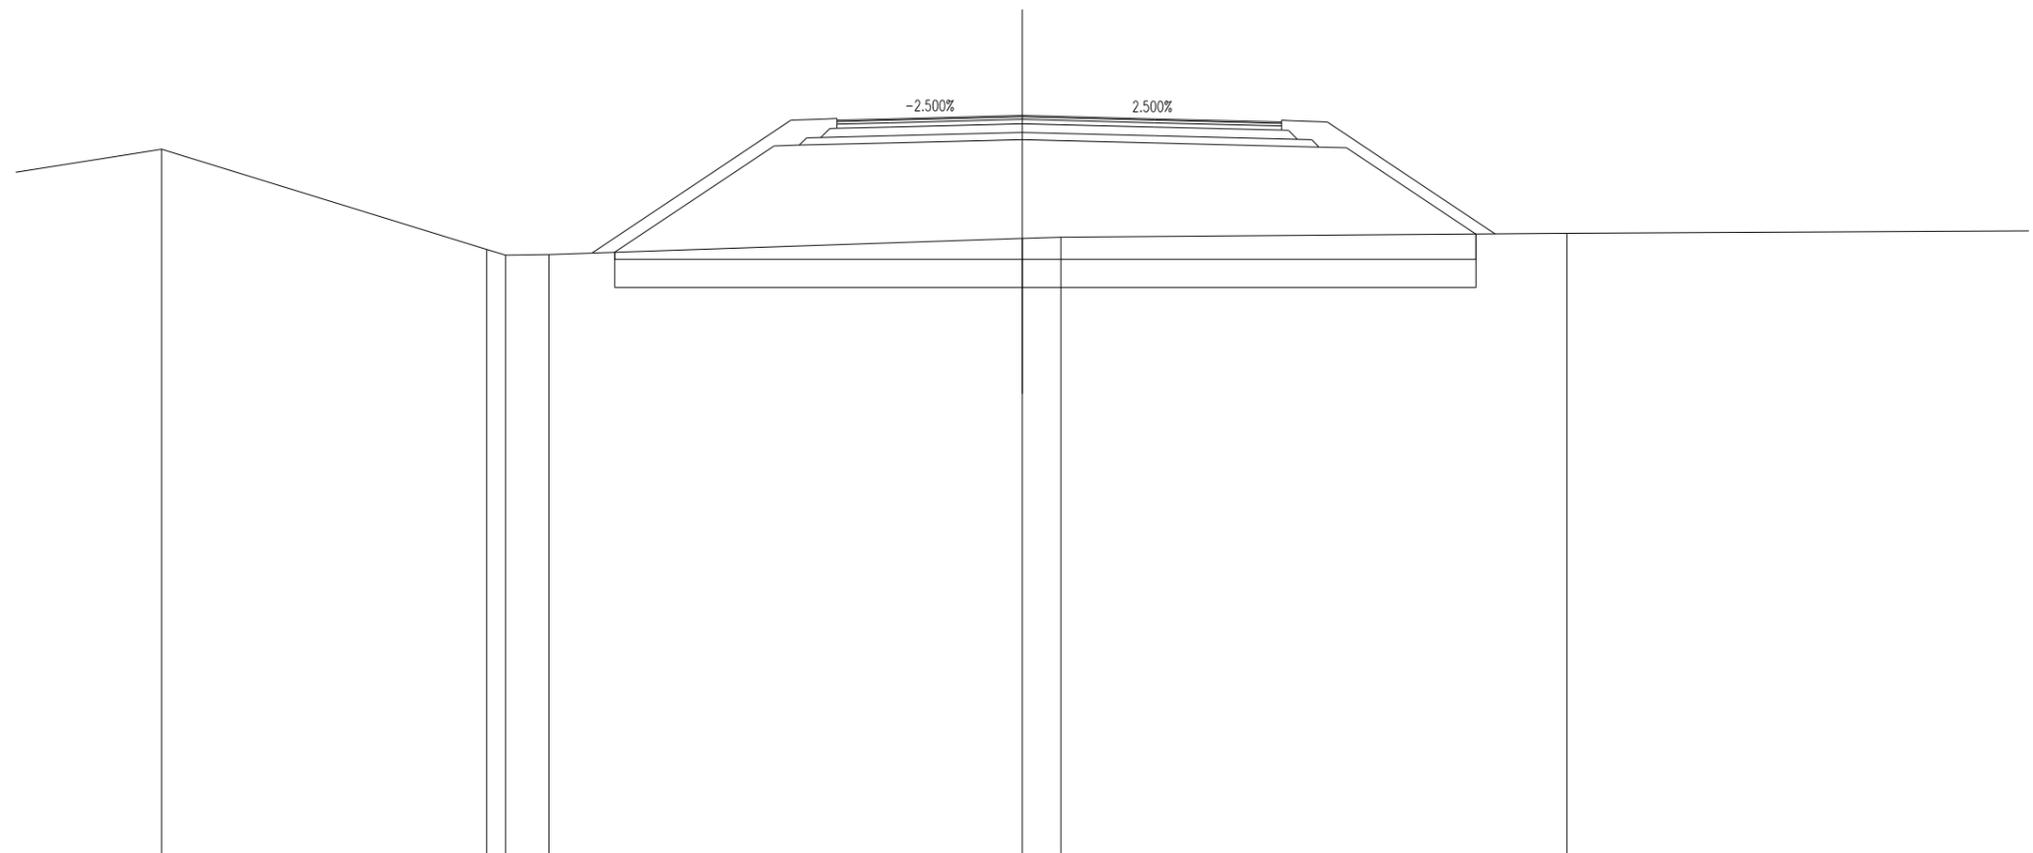

SCALA 1:200

QT.RIF. 24.358


QUOTE TERRENO	44.340	41.504	41.345	41.362	41.816	41.853	41.955			
DIST.PARZIALI TERRENO	9.200	0.531	1.229	13.405	1.089	14.331				
QUOTE PROGETTO		41.425	44.436	44.453	44.517	44.611	44.517	44.401	44.382	41.937
DIST.PARZIALI PROGETTO		4.513	0.713	2.562	3.750	3.750	4.649	0.783	3.665	

SCAVI E BONIFICHE	
SCOTICO	24.451 m
BONIFICA	19.560 mq

RILEVATI	
RILEVATO	82.147 mq
TERRENO VEGETALE	5.630 mq

SOVRASTRUTTURA STRADALE	
STRATO DI USURA	13.084 m
STRATO DI BINDER	13.084 m
STRATO DI BASE	13.084 m
STRATO DI FONDAZIONE	3.436 mq
STRATO DI SOTTOFONDO TRATTATO	3.001 mq

SEZIONE N. : 249  
 QT. PROGETTO : 45.048  
 DIST.PROG. : 4750.000  
 DIST.PREC. : 25.000  
 DIST.SUCC. : 6.849

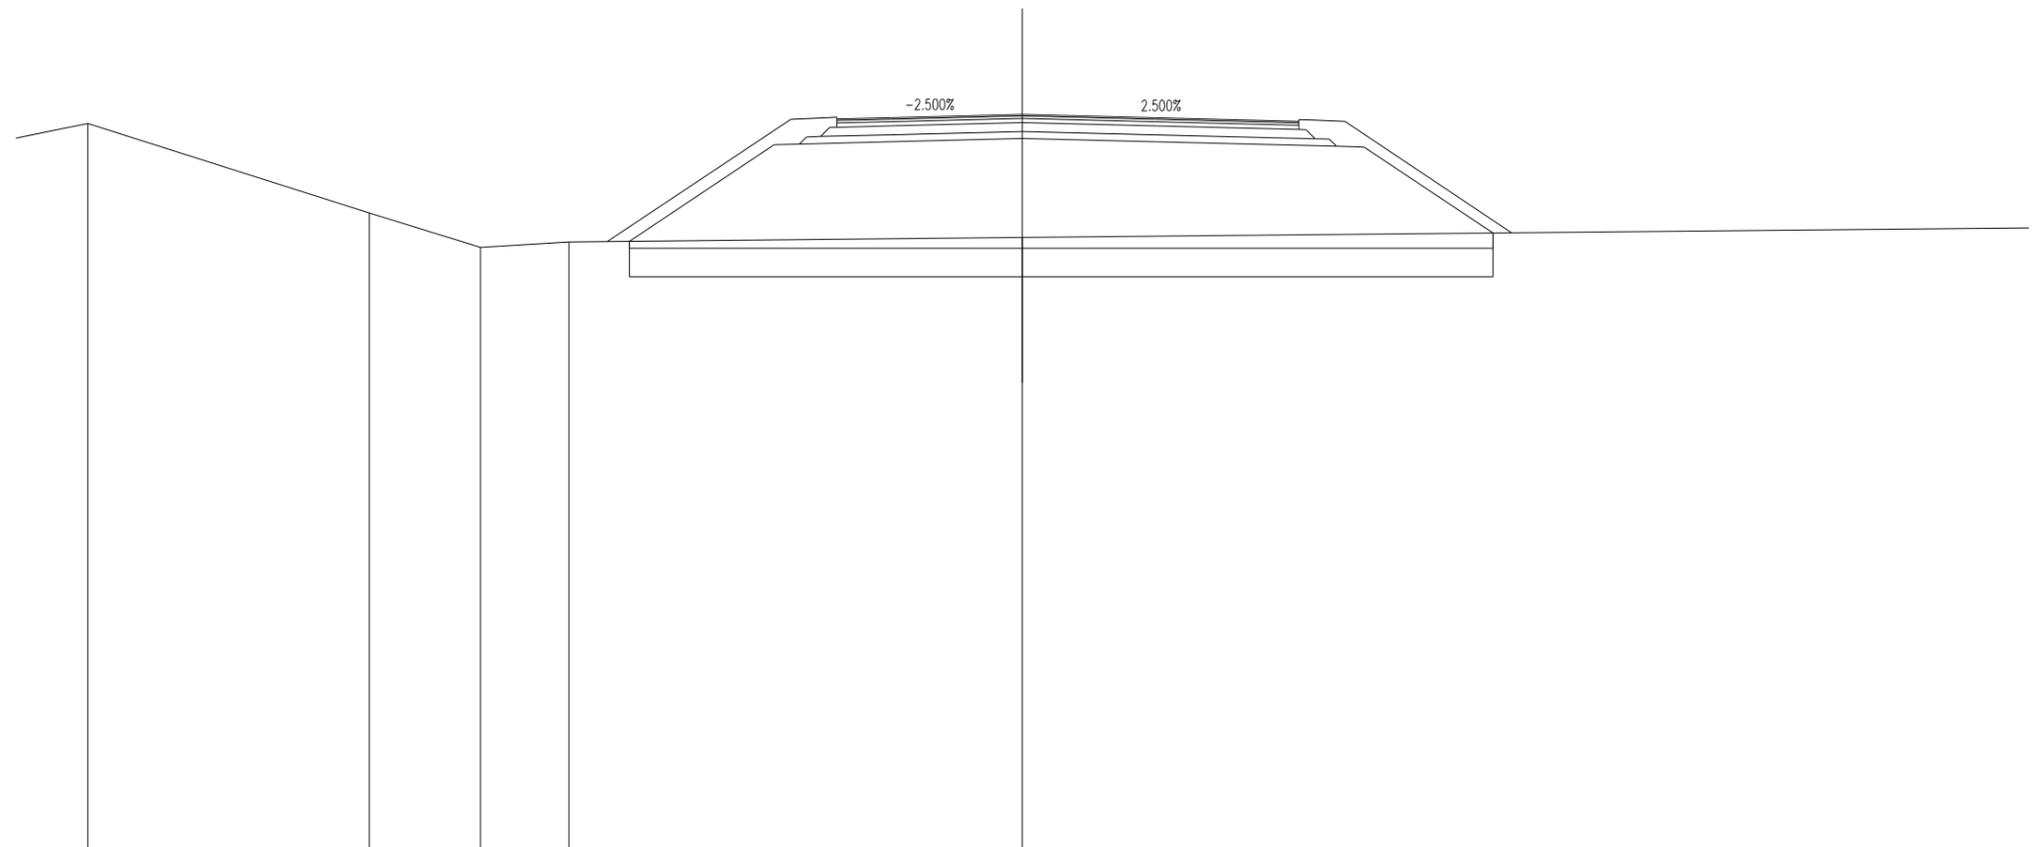

SCALA 1:200

QT.RIF. 24.253


QUOTE TERRENO	44.795	42.260	41.285	41.442		41.565								
DIST.PARZIALI TERRENO		7.971	3.147	2.512		12.831							50.000	
QUOTE PROGETTO						41.459	44.193	44.210	44.274	44.368	44.274	44.146	44.126	41.692
DIST.PARZIALI PROGETTO						4.099	0.713	2.562	3.750	3.750	5.146	0.783	3.649	

SCAVI E BONIFICHE	
SCOTICO	24.747 m
BONIFICA	19.798 mq

RILEVATI	
RILEVATO	84.218 mq
TERRENO VEGETALE	5.693 mq

SOVRASTRUTTURA STRADALE	
STRATO DI USURA	13.221 m
STRATO DI BINDER	13.221 m
STRATO DI BASE	13.221 m
STRATO DI FONDAZIONE	3.470 mq
STRATO DI SOTTOFONDO TRATTATO	3.028 mq

SEZIONE N. : 250  
 QT. PROGETTO : 44.985  
 DIST.PROG. : 4756.849  
 DIST.PREC. : 6.849  
 DIST.SUCC. : 18.151

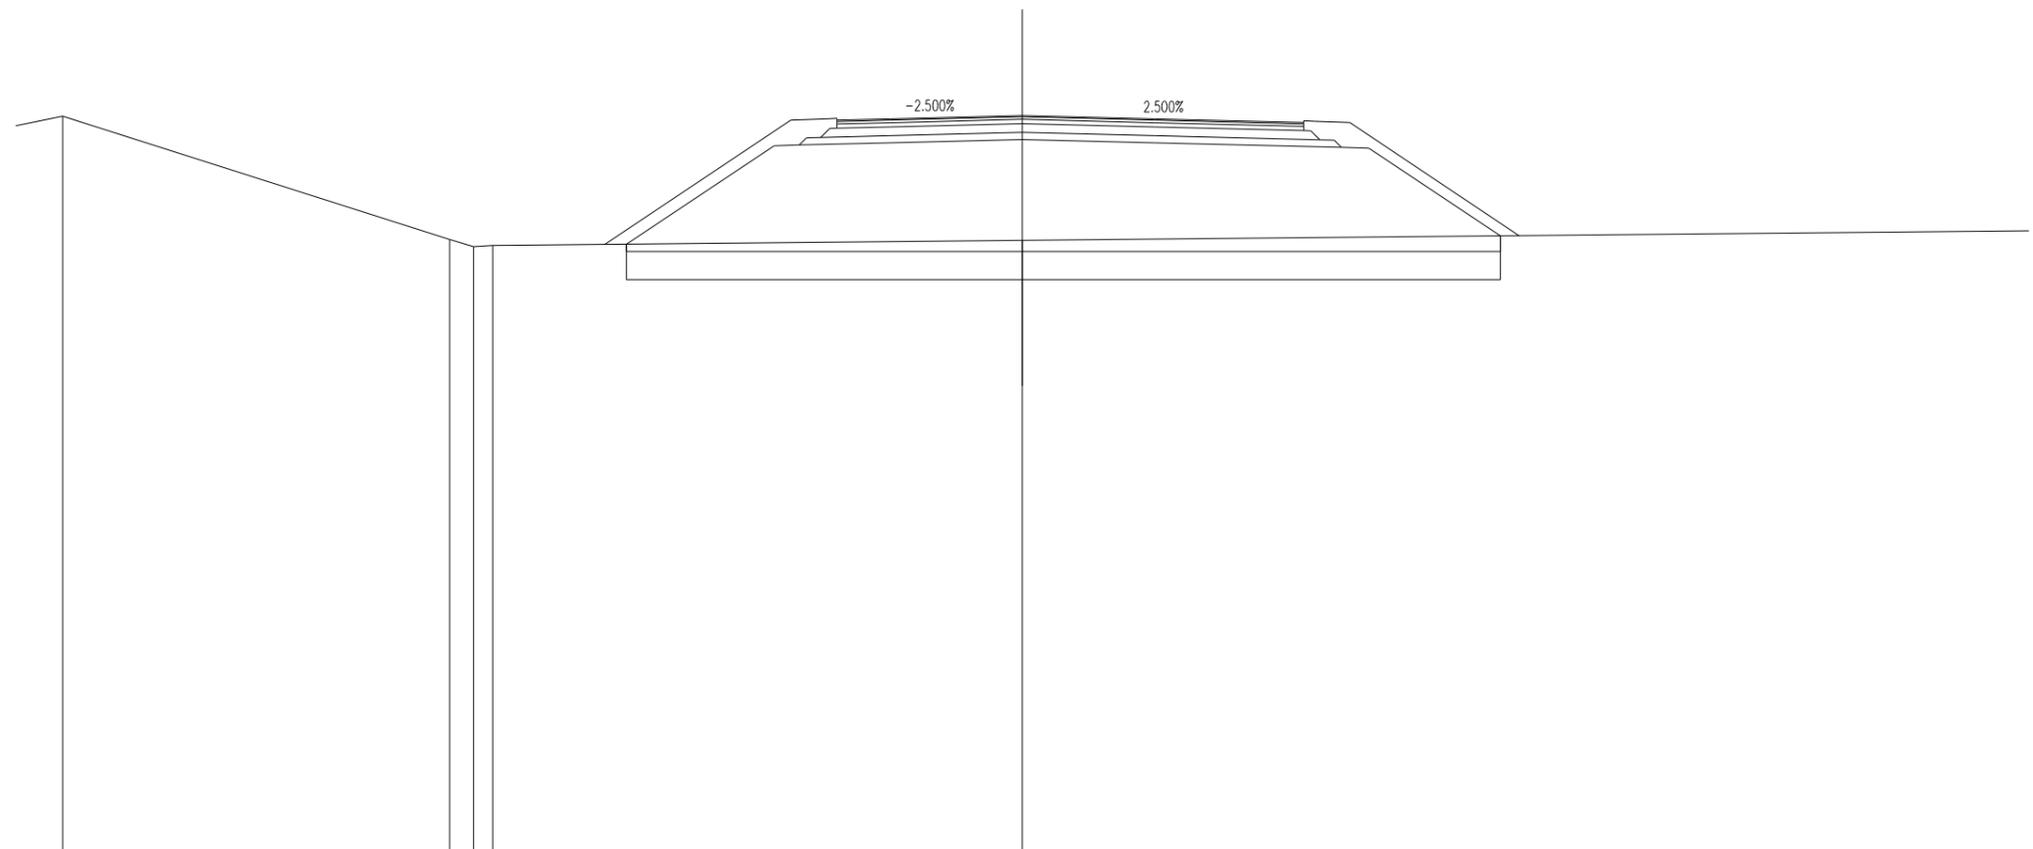

SCALA 1:200

QT.RIF. 24.162


QUOTE TERRENO	44.963	41.479	41.269	41.303	41.446							
DIST.PARZIALI TERRENO	10.956	0.677	0.540	14.998								50.000
QUOTE PROGETTO		41.339	44.130	44.147	44.211	44.305	44.211	44.079	44.060	41.576		
DIST.PARZIALI PROGETTO		4.183	0.713	2.562	3.750	3.750	5.282	0.783	3.724			

SCAVI E BONIFICHE	
SCOTICO	24.976 m
BONIFICA	19.981 mq

RILEVATI	
RILEVATO	83.629 mq
TERRENO VEGETALE	5.590 mq

SOVRASTRUTTURA STRADALE	
STRATO DI USURA	13.581 m
STRATO DI BINDER	13.581 m
STRATO DI BASE	13.581 m
STRATO DI FONDAZIONE	3.560 mq
STRATO DI SOTTOFONDO TRATTATO	3.099 mq

SEZIONE N. : 251  
 QT. PROGETTO : 44.839  
 DIST.PROG. : 4775.000  
 DIST.PREC. : 18.151  
 DIST.SUCC. : 25.000

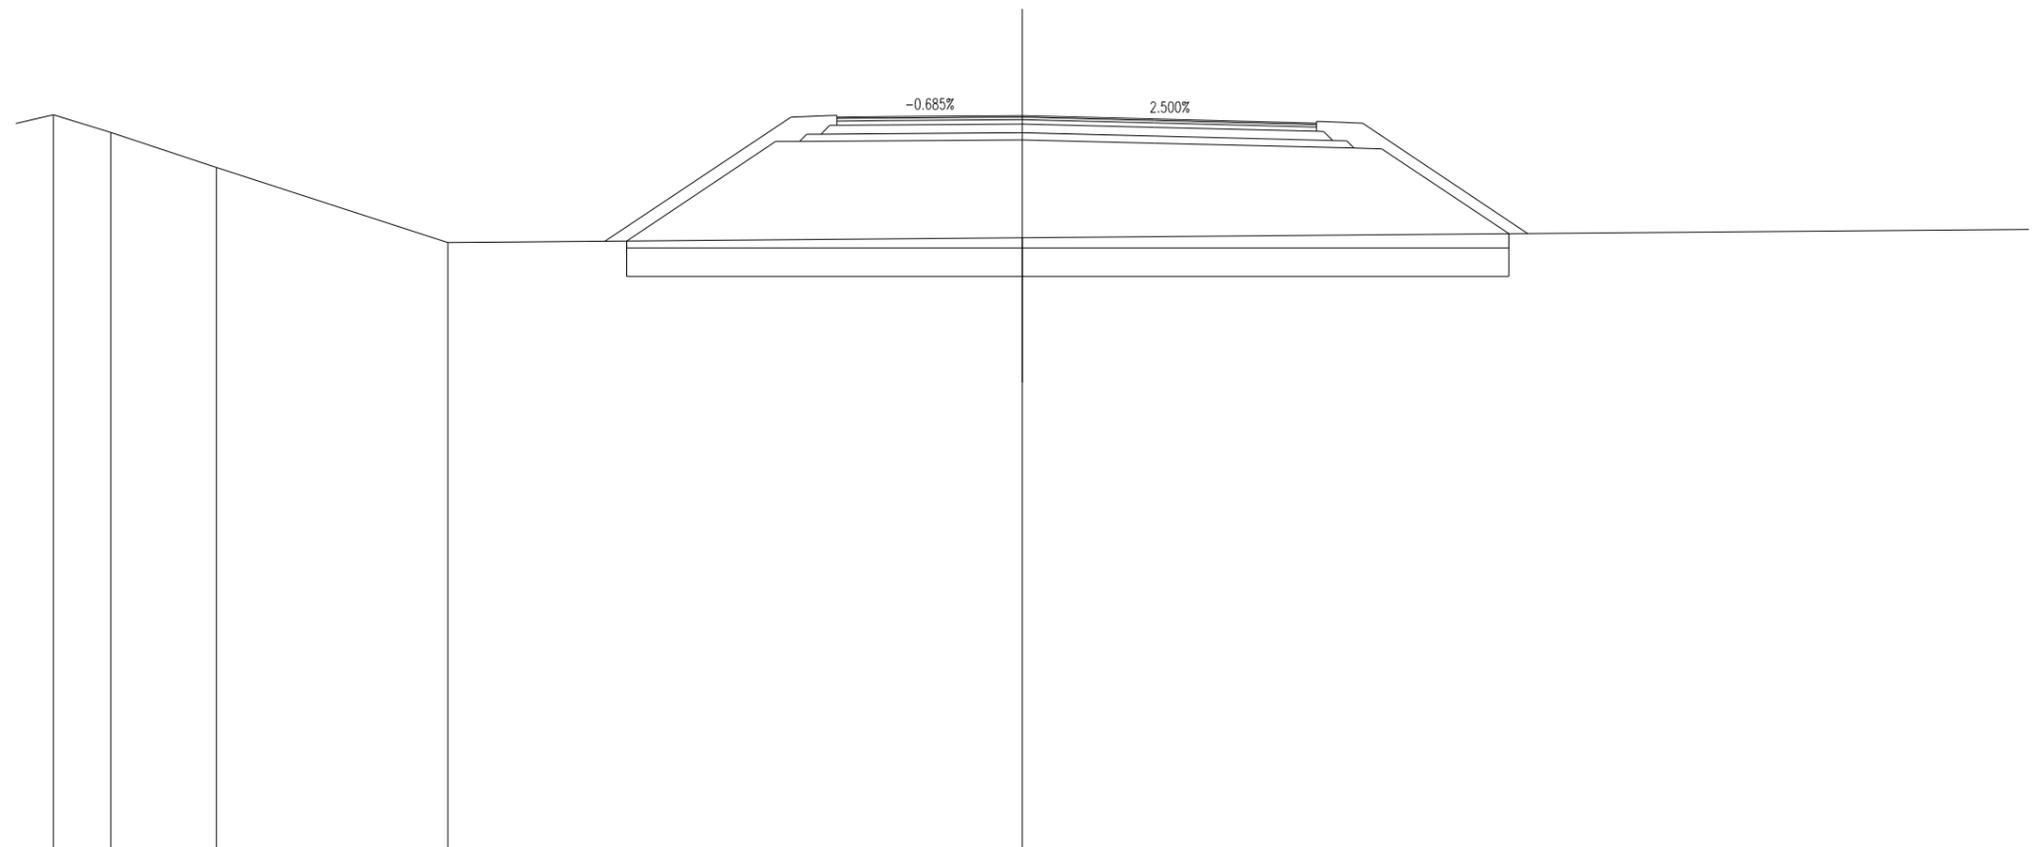

SCALA 1:200

QT.RIF. 24.083


QUOTE TERRENO	44.868	44.370	43.376	41.255	41.390								
DIST.PARZIALI TERRENO	1.632	2.988	6.554	16.261	50.000								
QUOTE PROGETTO				41.297	44.111	44.116	44.133	44.159	44.065	43.924	43.904	41.505	
DIST.PARZIALI PROGETTO				4.219	0.680	2.553	3.750	3.750	5.643	0.783	3.598		

SCAVI E BONIFICHE	
SCOTICO	25.239 m
BONIFICA	20.191 mq

RILEVATI	
RILEVATO	82.602 mq
TERRENO VEGETALE	5.491 mq

SOVRASTRUTTURA STRADALE	
STRATO DI USURA	14.078 m
STRATO DI BINDER	14.078 m
STRATO DI BASE	14.078 m
STRATO DI FONDAZIONE	3.684 mq
STRATO DI SOTTOFONDO TRATTATO	3.197 mq

SEZIONE N. : 252  
 QT. PROGETTO : 44.686  
 DIST.PROG. : 4800.000  
 DIST.PREC. : 25.000  
 DIST.SUCC. : 25.000

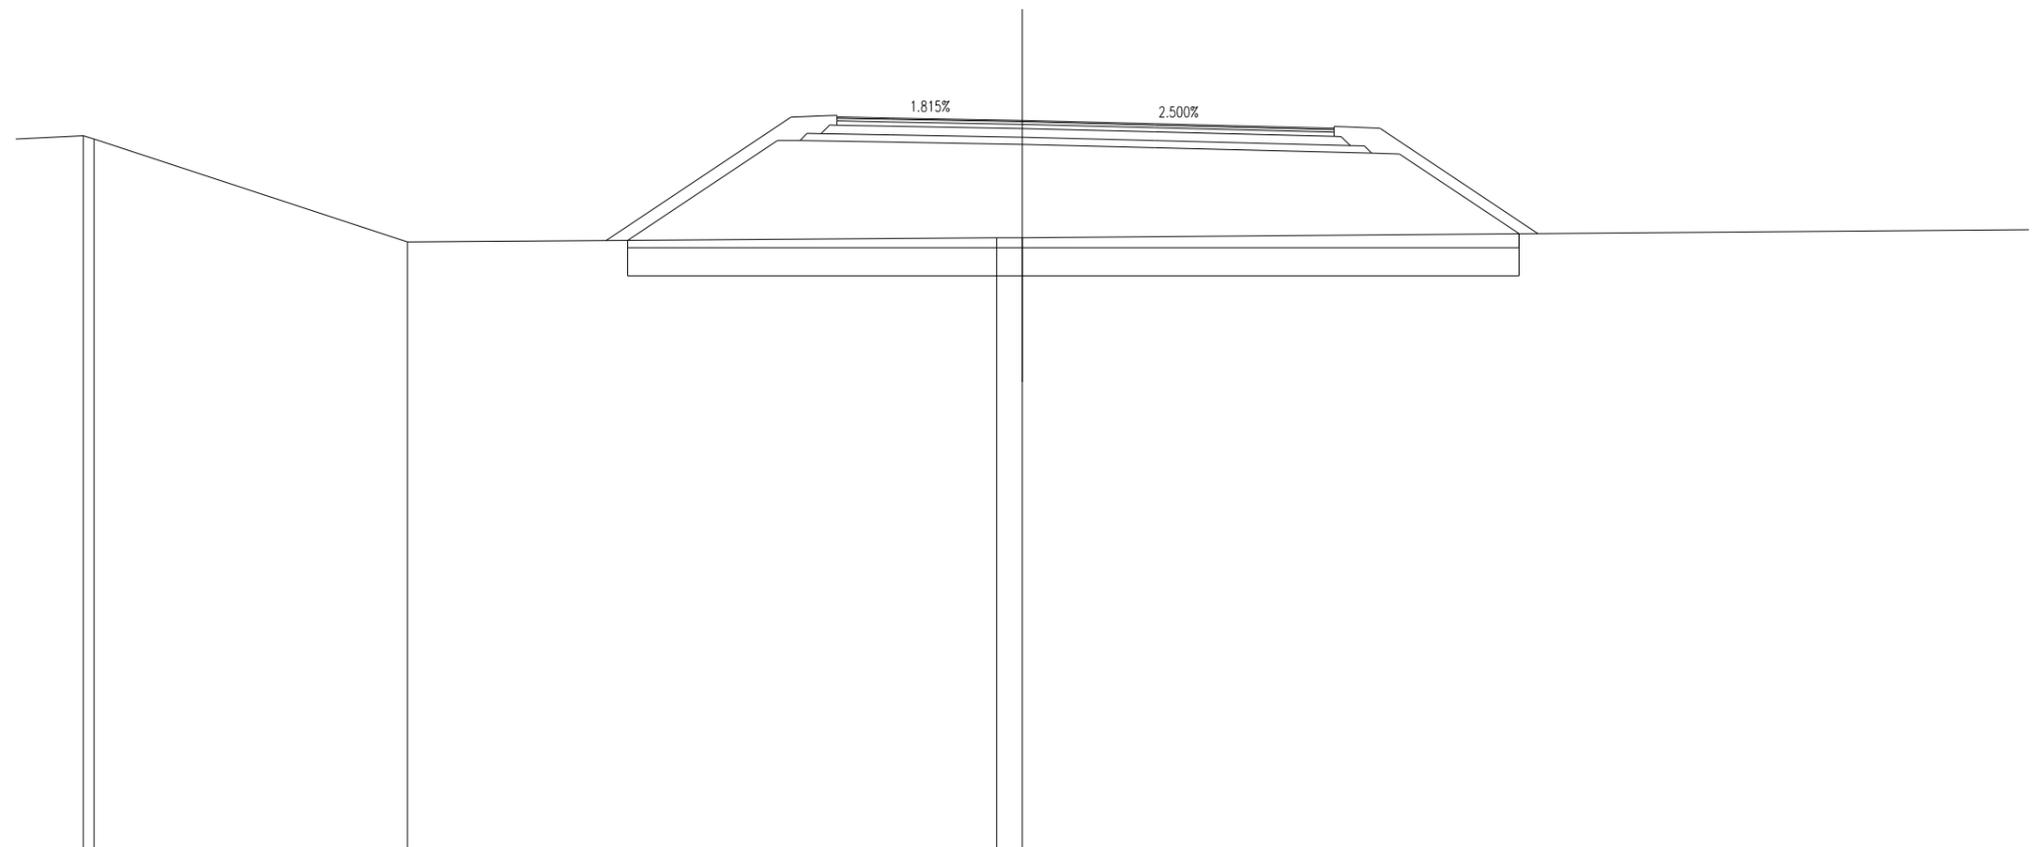

SCALA 1:200

QT.RIF. 24.060


QUOTE TERRENO		44.256 44.163		41.243				41.363 41.369						
DIST.PARZIALI TERRENO	2.206		8.870		16.679			0.730					50.000	
QUOTE PROGETTO					41.288		44.121 44.121	44.074		44.006		43.913	43.759 43.740	41.480
DIST.PARZIALI PROGETTO					4.246		0.639	2.542		3.750		3.750	6.140	0.783 3.388

SCAVI E BONIFICHE	
SCOTICO	25.403 m
BONIFICA	20.322 mq

RILEVATI	
RILEVATO	80.858 mq
TERRENO VEGETALE	5.395 mq

SOVRASTRUTTURA STRADALE	
STRATO DI USURA	14.575 m
STRATO DI BINDER	14.575 m
STRATO DI BASE	14.575 m
STRATO DI FONDAZIONE	3.808 mq
STRATO DI SOTTOFONDO TRATTATO	3.295 mq

SEZIONE N. : 253  
 QT. PROGETTO : 44.591  
 DIST.PROG. : 4825.000  
 DIST.PREC. : 25.000  
 DIST.SUCC. : 25.000

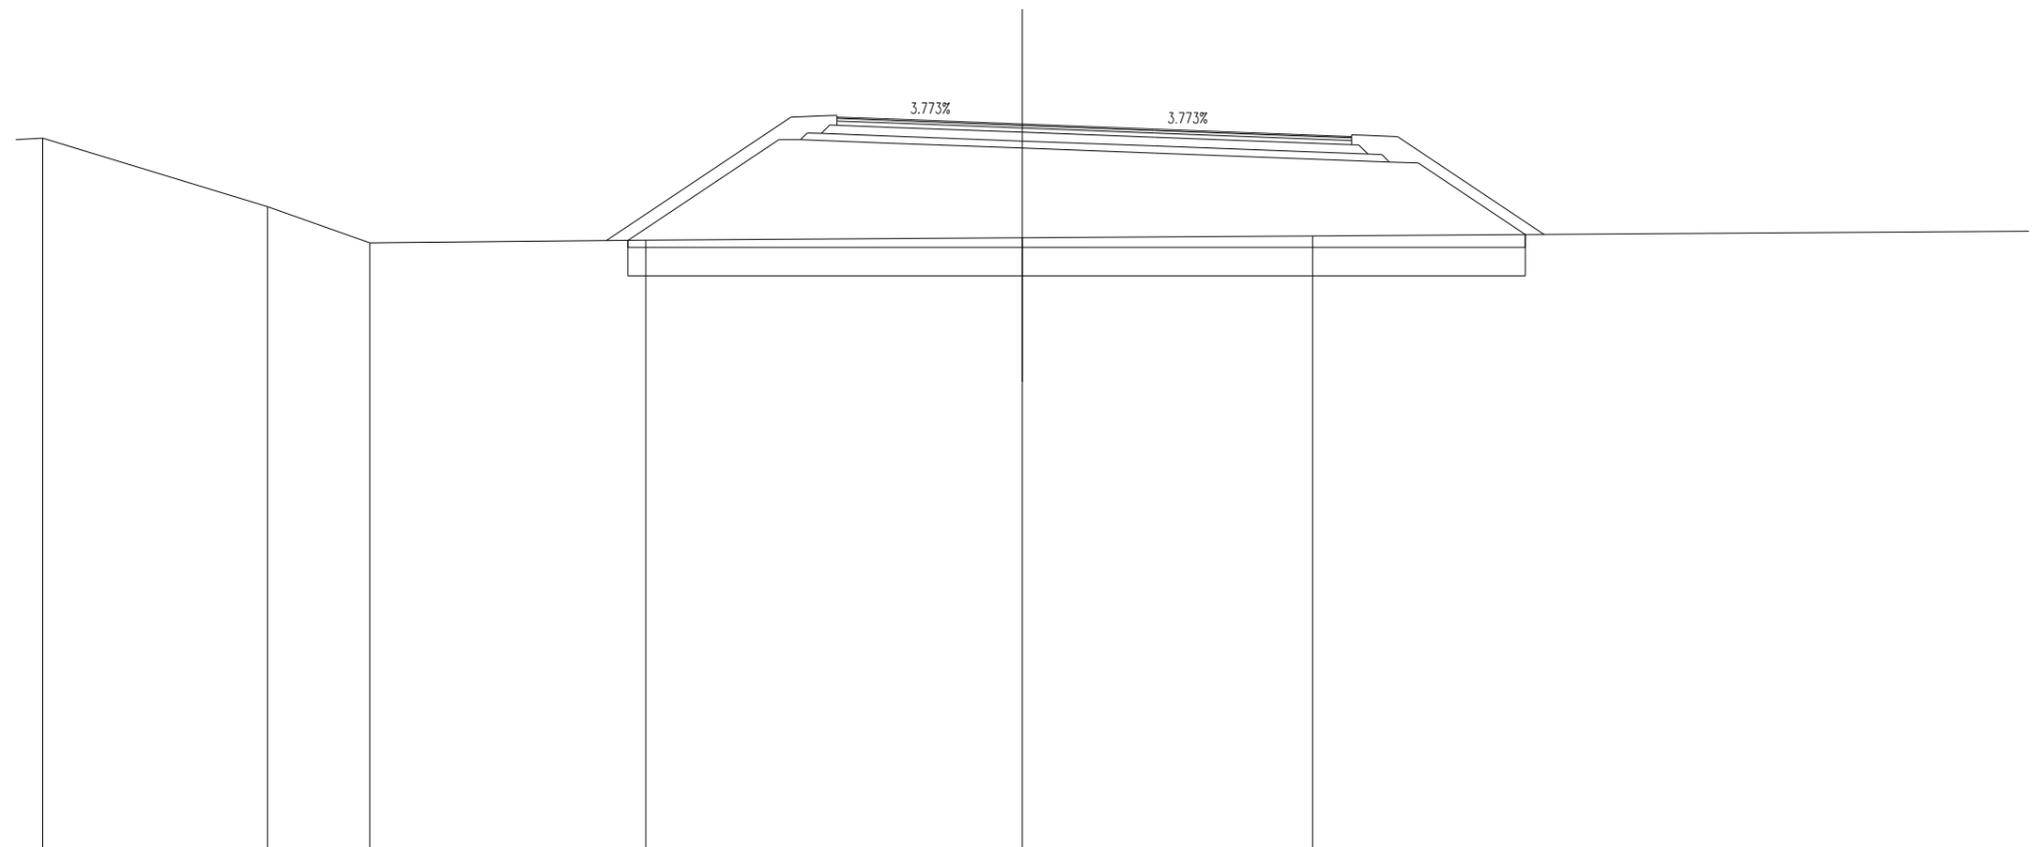

SCALA 1:200

QT.RIF. 24.069


QUOTE TERRENO	44.191	42.253	41.234	41.304	41.372	41.425					
DIST.PARZIALI TERRENO	6.361	2.902	7.812	10.659	8.225	41.775					
QUOTE PROGETTO				41.299	44.148 44.148	44.052	43.911	43.769	43.519 43.488	41.466	
DIST.PARZIALI PROGETTO				4.271	0.609	2.534	3.750	3.750	6.643	0.815	3.031

SCAVI E BONIFICHE	
SCOTICO	25.901 m
BONIFICA	20.721 mq

RILEVATI	
RILEVATO	82.816 mq
TERRENO VEGETALE	5.449 mq

SOVRASTRUTTURA STRADALE	
STRATO DI USURA	15.072 m
STRATO DI BINDER	15.072 m
STRATO DI BASE	15.072 m
STRATO DI FONDAZIONE	3.932 mq
STRATO DI SOTTOFONDO TRATTATO	3.394 mq

SEZIONE N. : 254  
 QT. PROGETTO : 44.552  
 DIST.PROG. : 4850.000  
 DIST.PREC. : 25.000  
 DIST.SUCC. : 21.001

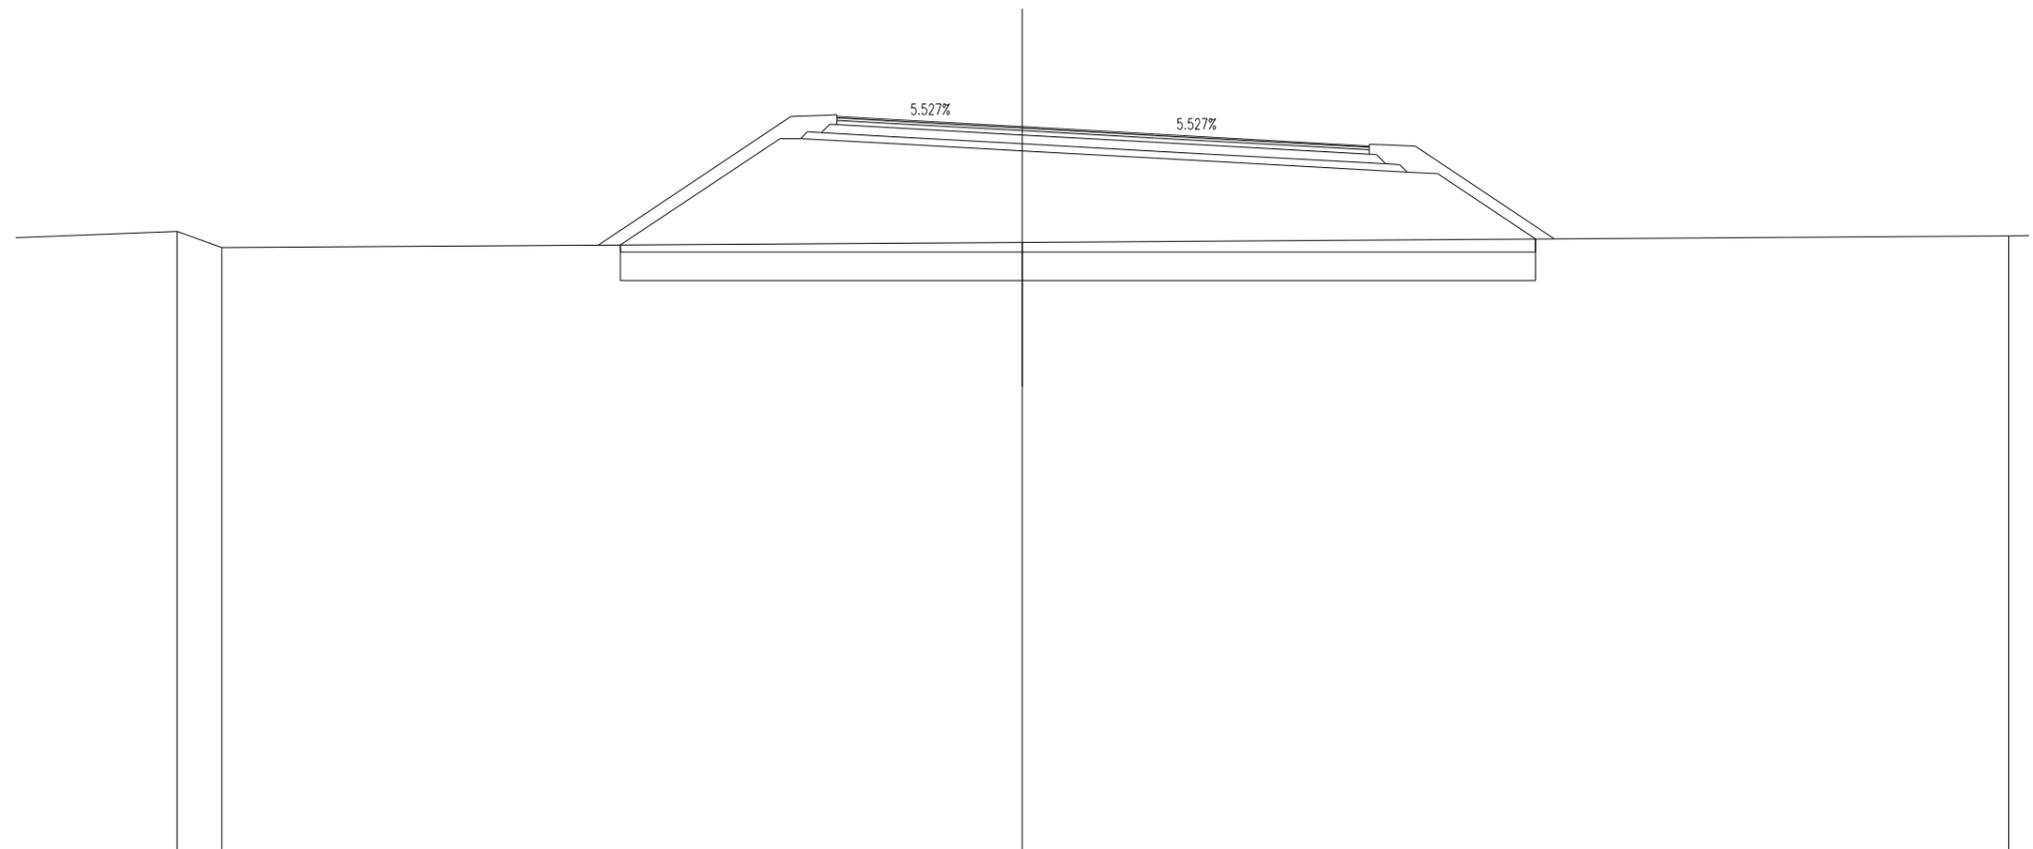

SCALA 1:200

QT.RIF. 24.050


QUOTE TERRENO	41.593	41.134				41.281						41.464
DIST.PARZIALI TERRENO	1.262		22.662								27.929	
QUOTE PROGETTO			41.207	44.219	44.219	44.079	43.872	43.665		43.269	43.222	41.376
DIST.PARZIALI PROGETTO			4.515	0.584	2.526	3.750	3.750	7.149		0.860	2.767	

SCAVI E BONIFICHE	
SCOTICO	26.285 m
BONIFICA	21.028 mq

RILEVATI	
RILEVATO	84.241 mq
TERRENO VEGETALE	5.463 mq

SOVRASTRUTTURA STRADALE	
STRATO DI USURA	15.490 m
STRATO DI BINDER	15.490 m
STRATO DI BASE	15.490 m
STRATO DI FONDAZIONE	4.037 mq
STRATO DI SOTTOFONDO TRATTATO	3.480 mq

SEZIONE N. : 255  
 QT. PROGETTO : 44.563  
 DIST.PROG. : 4871.001  
 DIST.PREC. : 21.001  
 DIST.SUCC. : 3.999

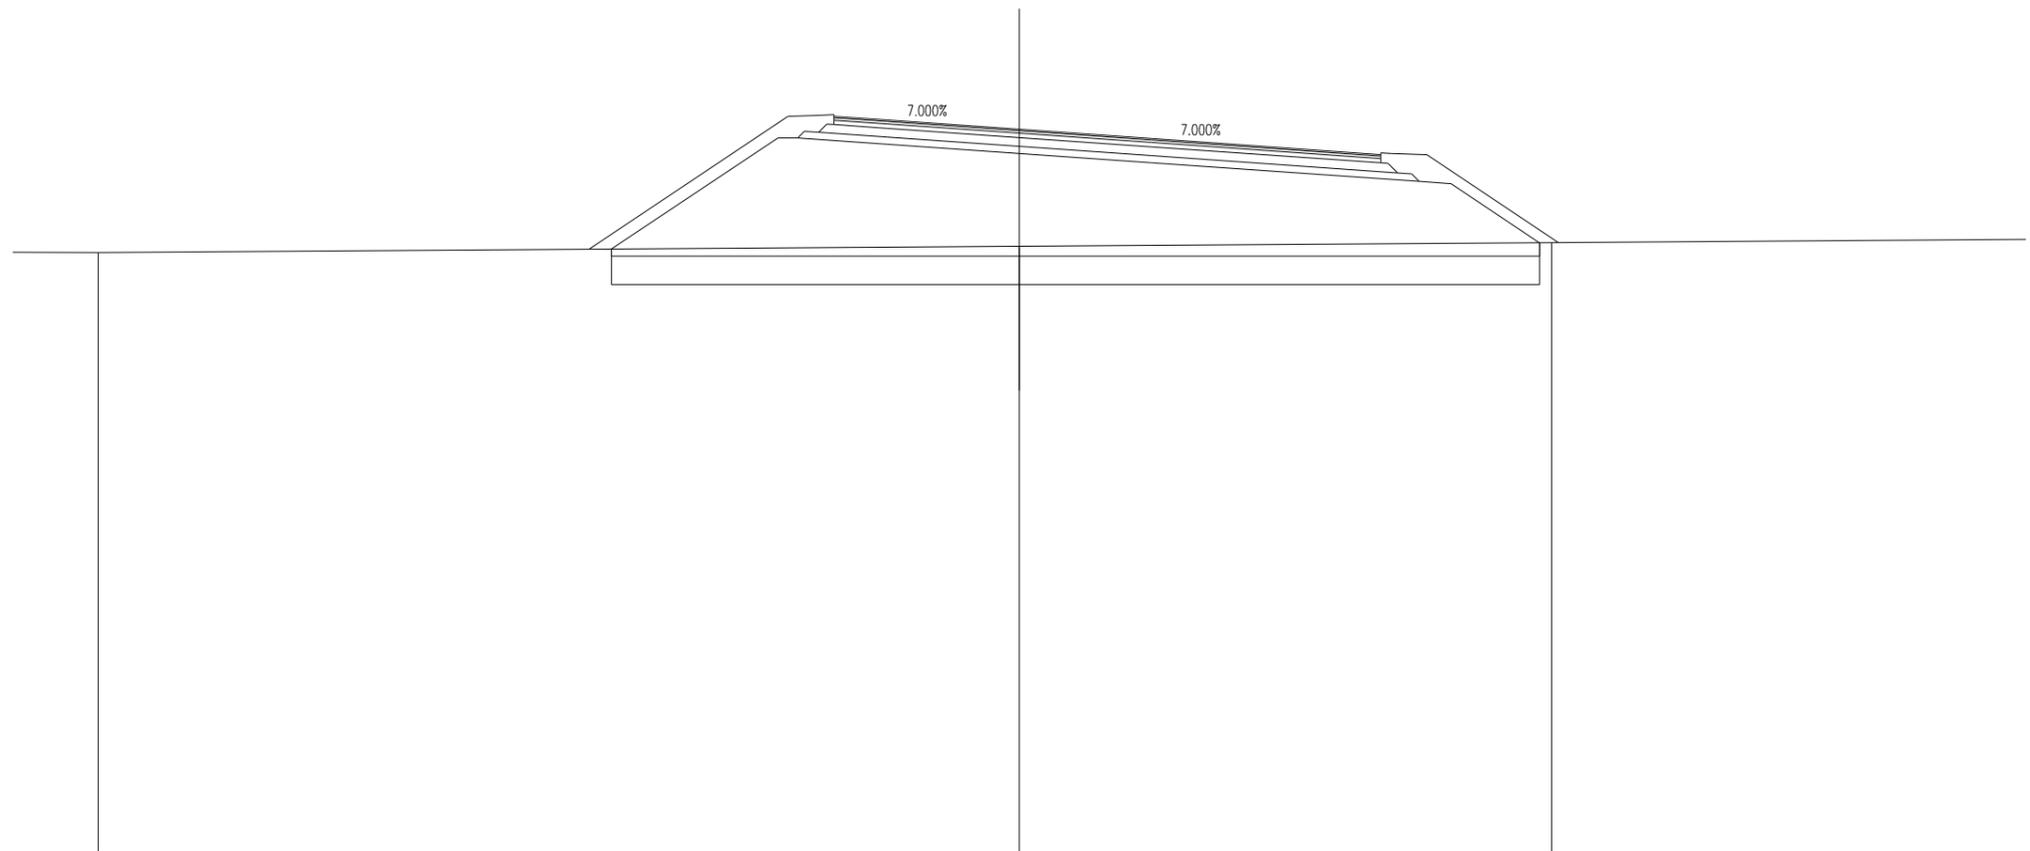

SCALA 1:200

QT.RIF. 24.078


QUOTE TERRENO	41.079							41.254					41.355			
DIST.PARZIALI TERRENO		26.079							15.070							
QUOTE PROGETTO		41.176		44.322	44.322		44.146		43.883		43.621		43.090	43.027		41.353
DIST.PARZIALI PROGETTO			4.716	0.564	2.521		3.750		3.750		7.574		0.900	2.511		

SCAVI E BONIFICHE	
SCOTICO	26.326 m
BONIFICA	21.061 mq

RILEVATI	
RILEVATO	84.643 mq
TERRENO VEGETALE	5.482 mq

SOVRASTRUTTURA STRADALE	
STRATO DI USURA	15.490 m
STRATO DI BINDER	15.490 m
STRATO DI BASE	15.490 m
STRATO DI FONDAZIONE	4.037 mq
STRATO DI SOTTOFONDO TRATTATO	3.480 mq

SEZIONE N. : 256  
 QT. PROGETTO : 44.570  
 DIST.PROG. : 4875.000  
 DIST.PREC. : 3.999  
 DIST.SUCC. : 25.000

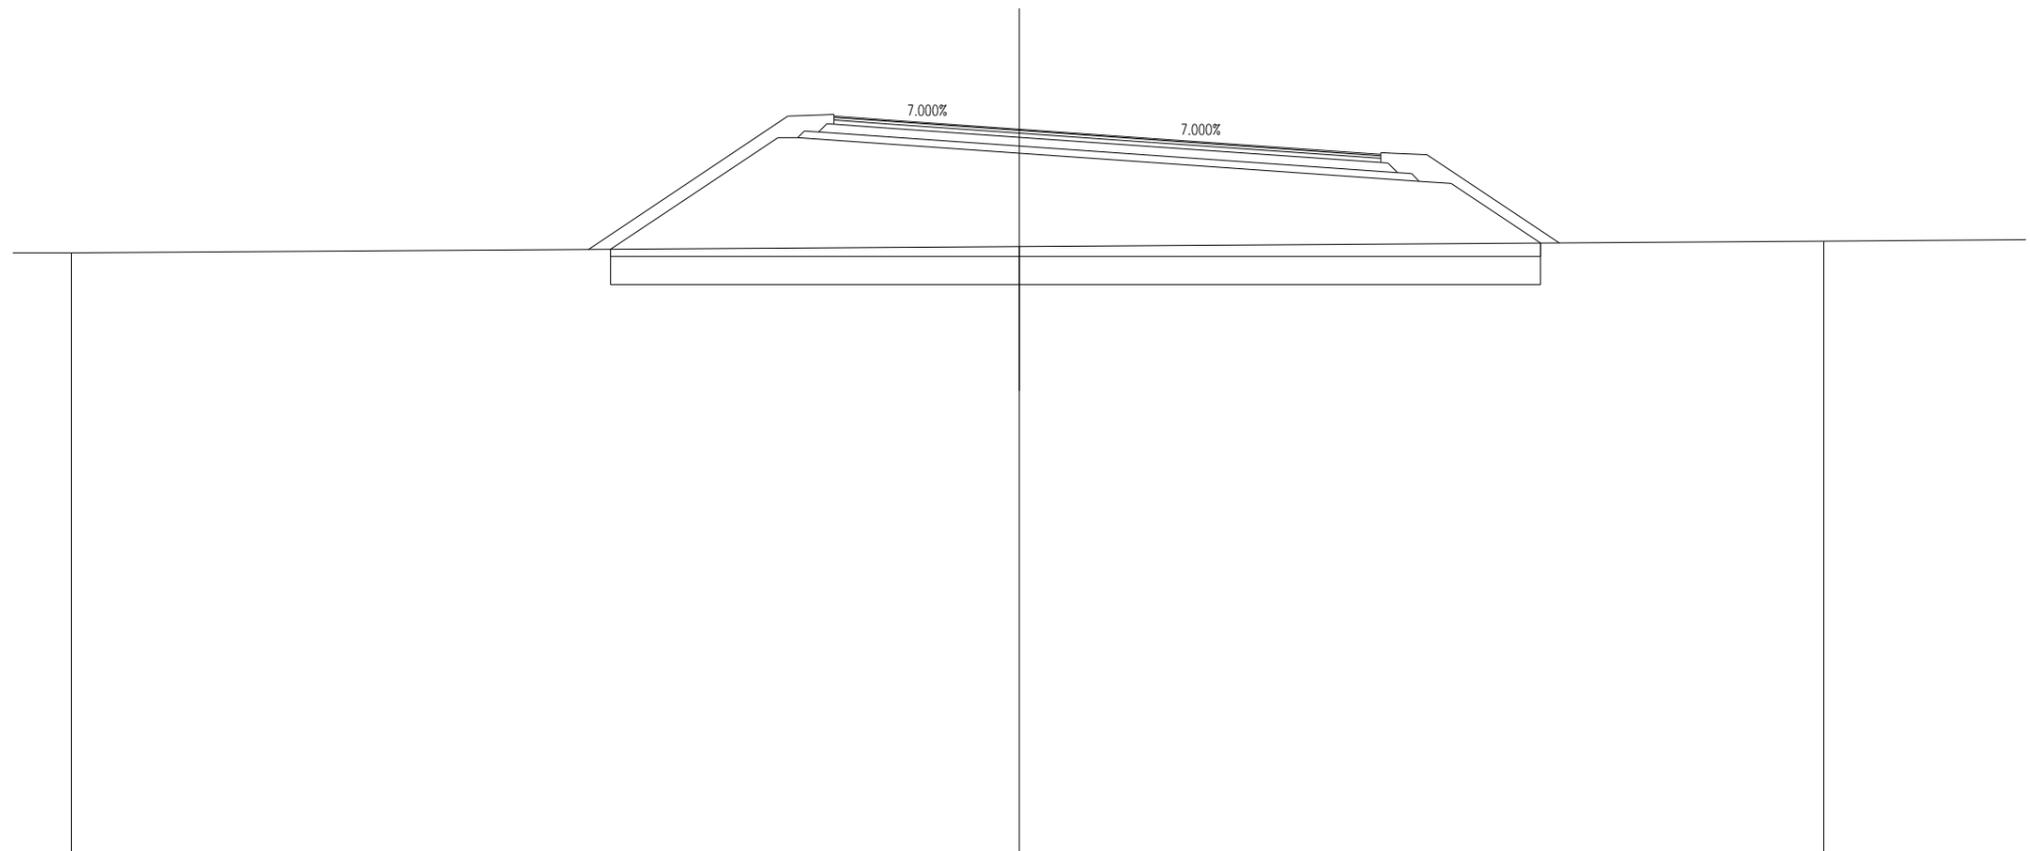

SCALA 1:200

QT.RIF. 24.078


QUOTE TERRENO	41.066							41.247					41.400
DIST.PARZIALI TERRENO		26.840							22.774				
QUOTE PROGETTO		41.169	44.329	44.329	44.152	43.890	43.627	43.097	43.034	41.346			
DIST.PARZIALI PROGETTO		4.737	0.564	2.521	3.750	3.750	7.574	0.900	2.531				

SCAVI E BONIFICHE	
SCOTICO	26.520 m
BONIFICA	21.216 mq

RILEVATI	
RILEVATO	86.169 mq
TERRENO VEGETALE	5.552 mq

SOVRASTRUTTURA STRADALE	
STRATO DI USURA	15.490 m
STRATO DI BINDER	15.490 m
STRATO DI BASE	15.490 m
STRATO DI FONDAZIONE	4.037 mq
STRATO DI SOTTOFONDO TRATTATO	3.480 mq

SEZIONE N. : 257  
 QT. PROGETTO : 44.644  
 DIST.PROG. : 4900.000  
 DIST.PREC. : 25.000  
 DIST.SUCC. : 19.515

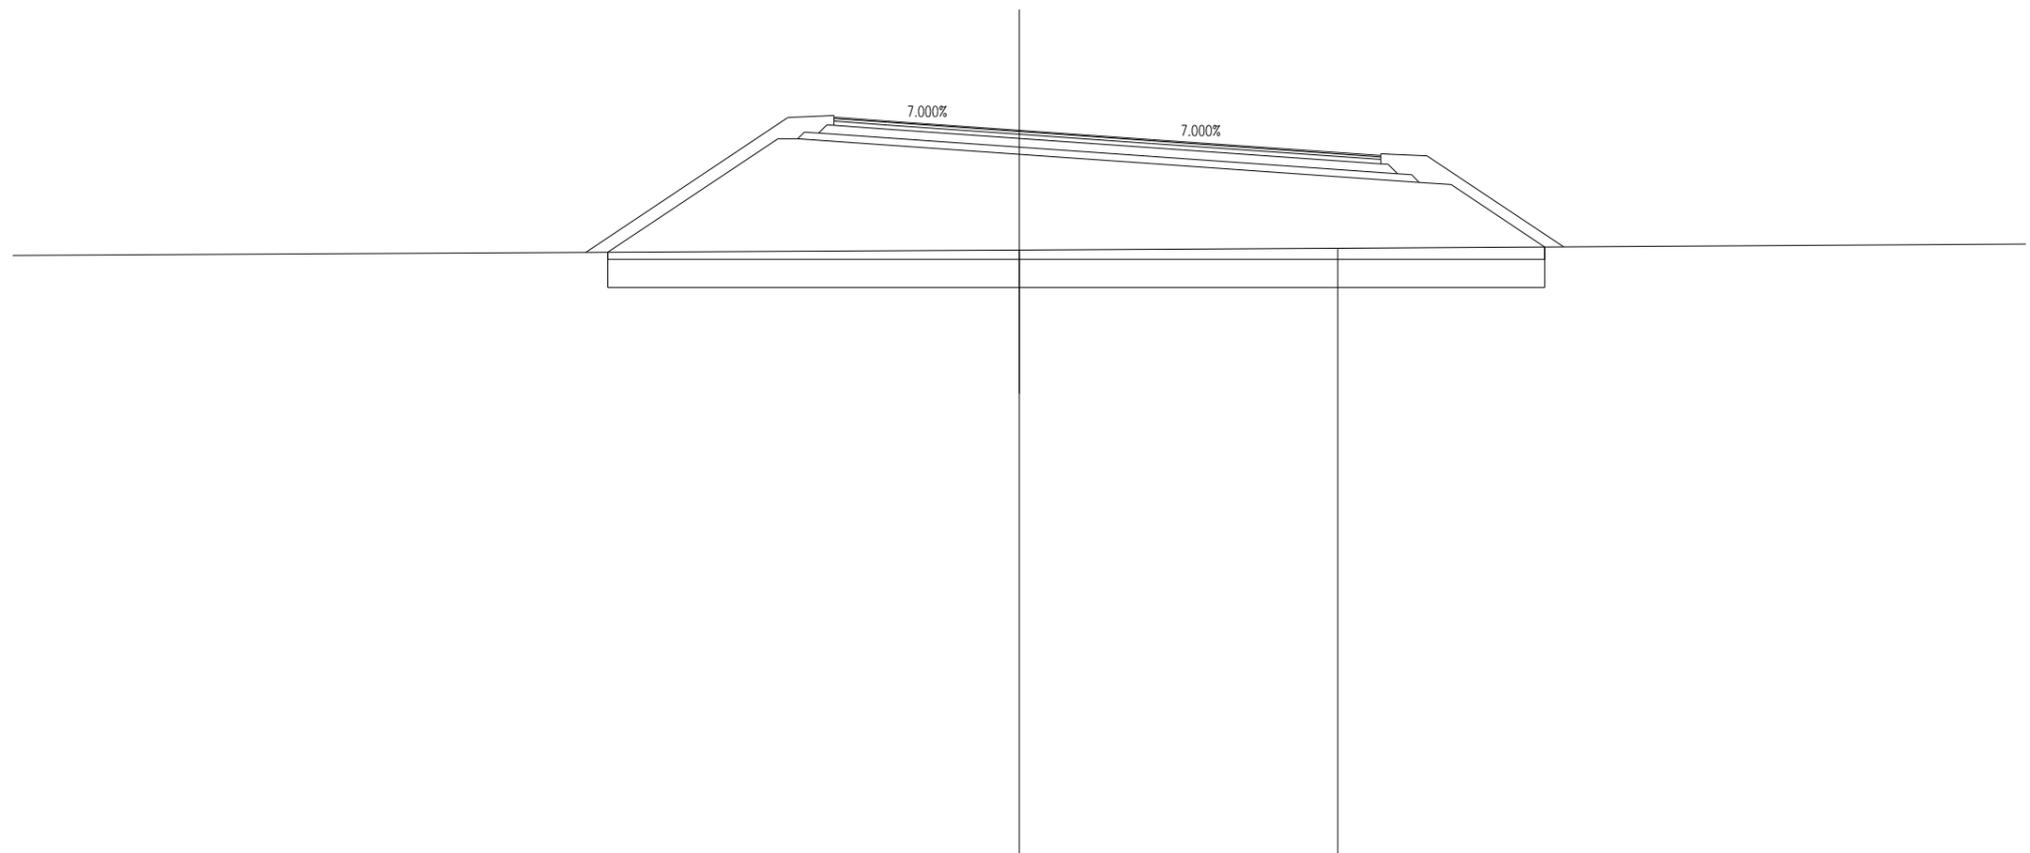

SCALA 1:200

QT.RIF. 24.128


QUOTE TERRENO											
DIST.PARZIALI TERRENO	32.457					41.256	9.014				
QUOTE PROGETTO		41.194	44.403	44.403	44.227	43.964	43.702		43.172	43.109	41.341
DIST.PARZIALI PROGETTO		4.812	0.564	2.521	3.750	3.750	7.574		0.900	2.650	

SCAVI E BONIFICHE	
SCOTICO	26.725 m
BONIFICA	21.380 mq

RILEVATI	
RILEVATO	88.413 mq
TERRENO VEGETALE	5.632 mq

SOVRASTRUTTURA STRADALE	
STRATO DI USURA	15.490 m
STRATO DI BINDER	15.490 m
STRATO DI BASE	15.490 m
STRATO DI FONDAZIONE	4.037 mq
STRATO DI SOTTOFONDO TRATTATO	3.480 mq

SEZIONE N. : 258  
 QT. PROGETTO : 44.742  
 DIST.PROG. : 4919.515  
 DIST.PREC. : 19.515  
 DIST.SUCC. : 5.485

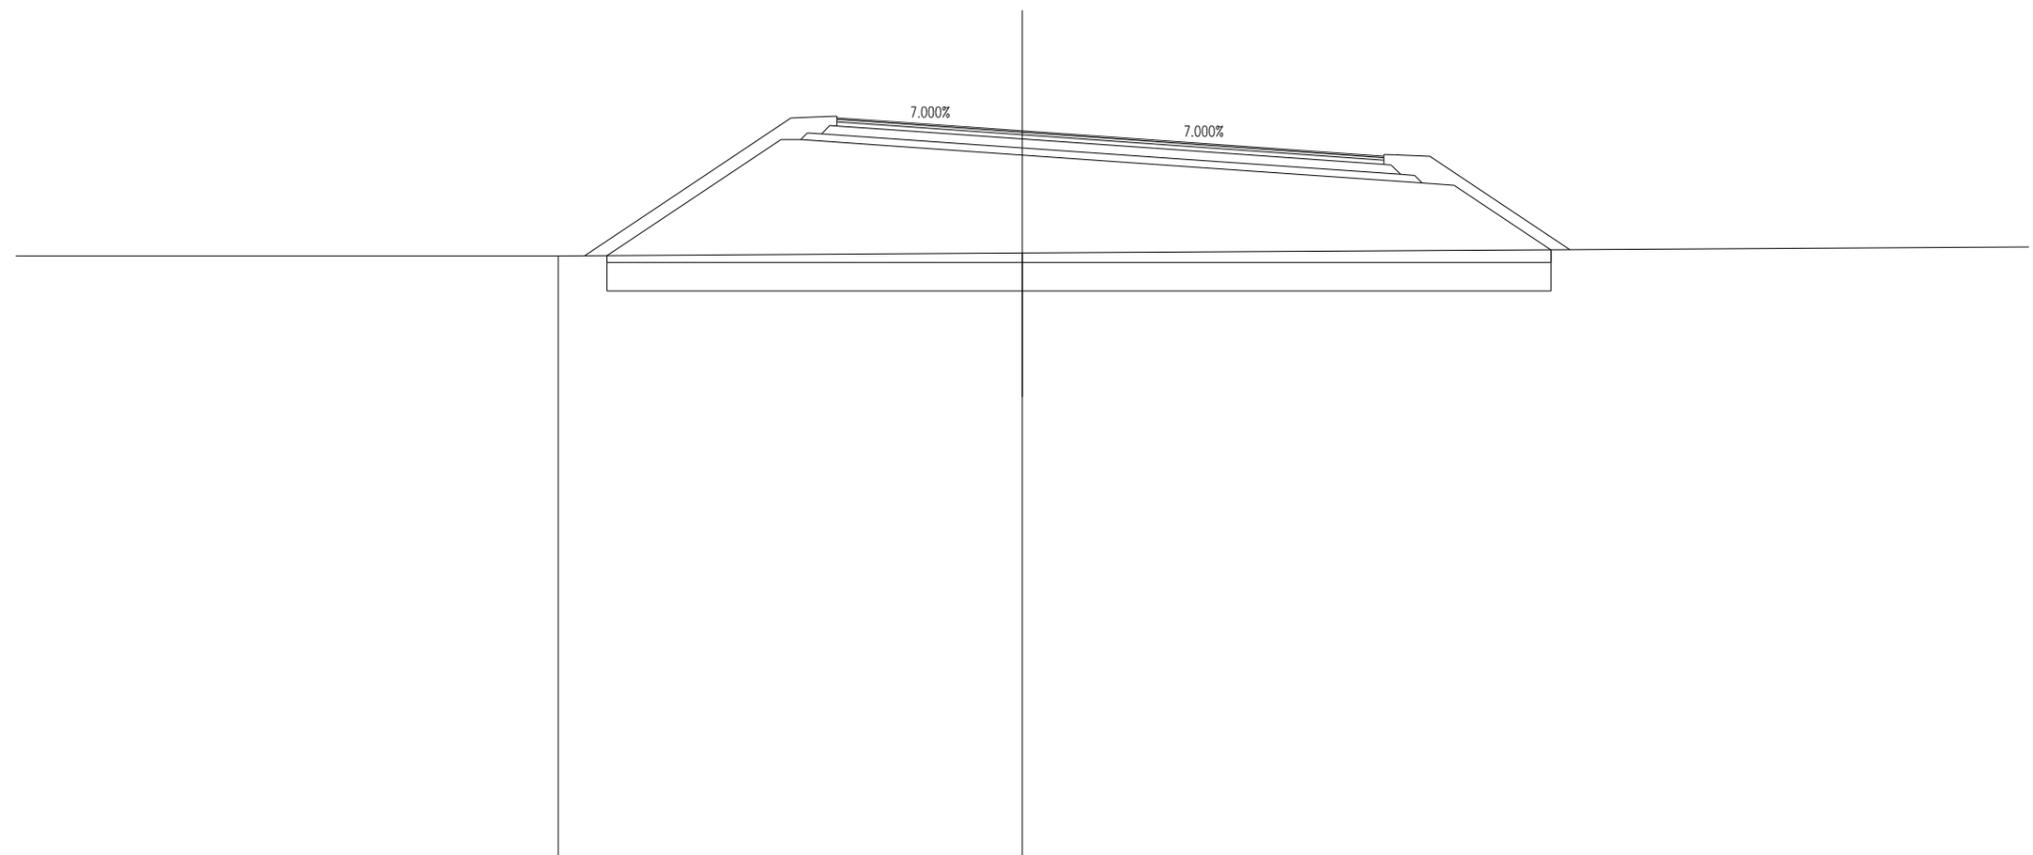

SCALA 1:200

QT.RIF. 24.188


QUOTE TERRENO		41.208		41.287									
DIST.PARZIALI TERRENO	24.829		13.140										47.495
QUOTE PROGETTO		41.216	44.501	44.501	44.325	44.062	43.800		43.270	43.207		41.378	
DIST.PARZIALI PROGETTO		4.925	0.564	2.521	3.750	3.750	7.574		0.900	2.742			

SCAVI E BONIFICHE	
SCOTICO	26.808 m
BONIFICA	21.446 mq

RILEVATI	
RILEVATO	88.560 mq
TERRENO VEGETALE	5.662 mq

SOVRASTRUTTURA STRADALE	
STRATO DI USURA	15.490 m
STRATO DI BINDER	15.490 m
STRATO DI BASE	15.490 m
STRATO DI FONDAZIONE	4.037 mq
STRATO DI SOTTOFONDO TRATTATO	3.480 mq

SEZIONE N. : 259  
 QT. PROGETTO : 44.776  
 DIST.PROG. : 4925.000  
 DIST.PREC. : 5.485  
 DIST.SUCC. : 25.000

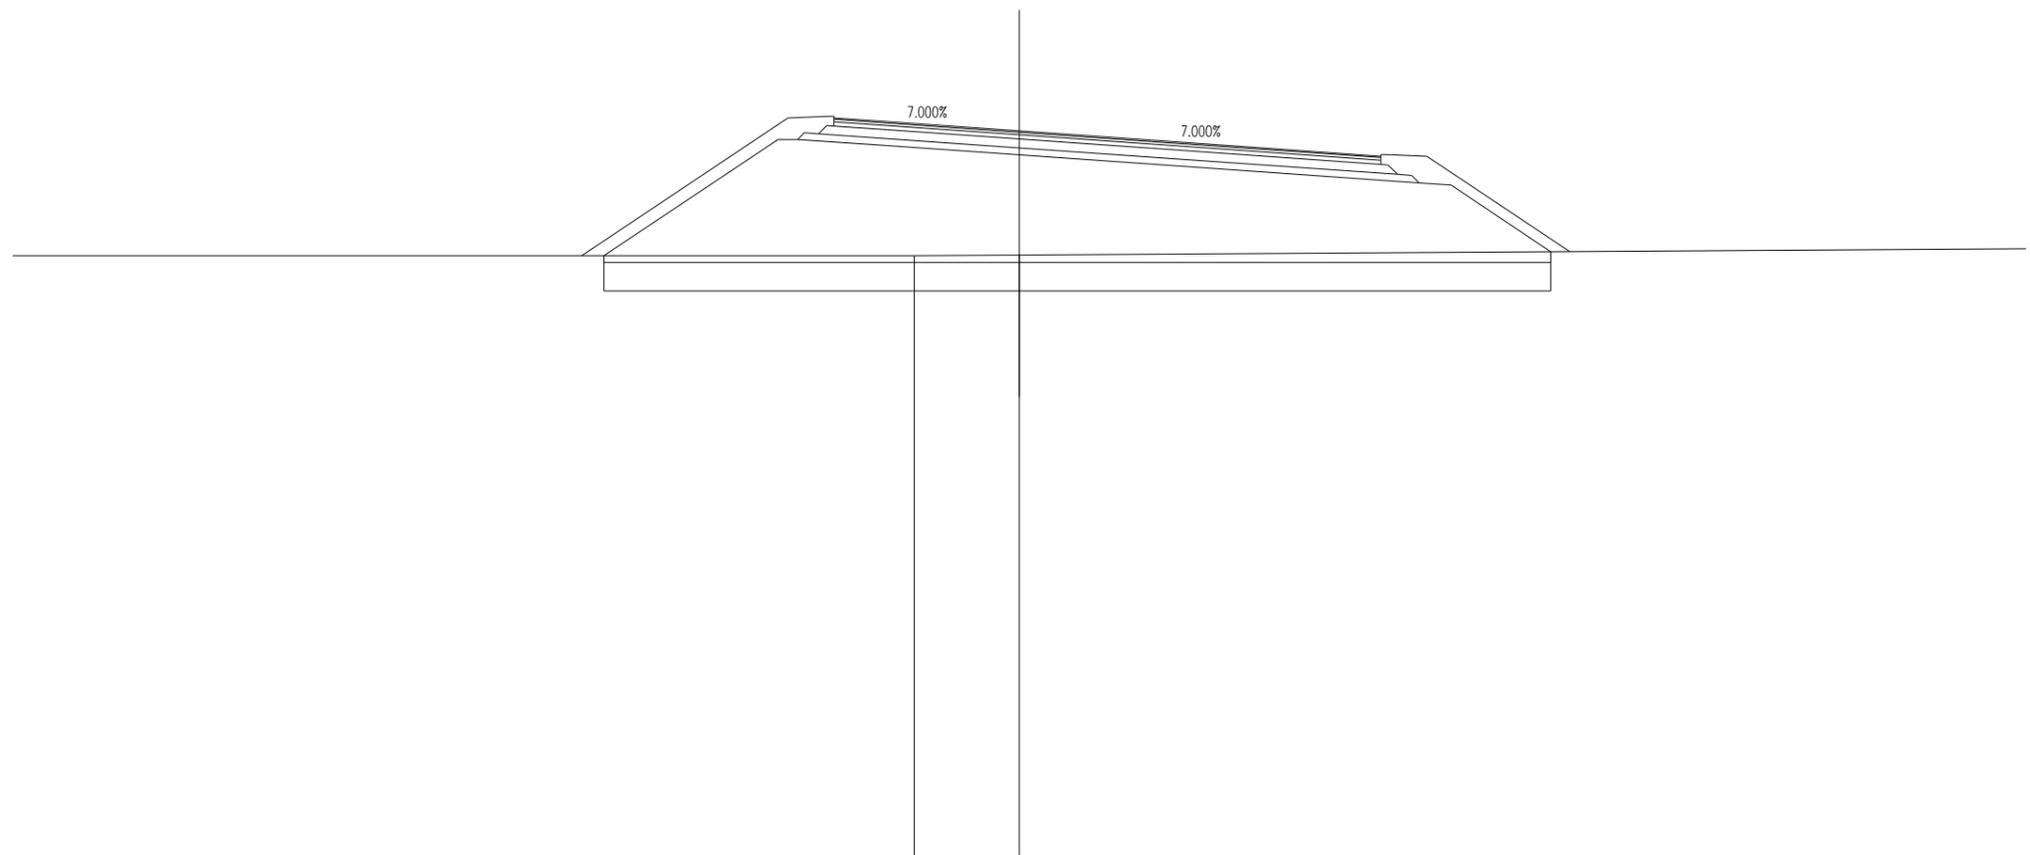

SCALA 1:200

QT.RIF. 24.221


QUOTE TERRENO				41.249	41.267					
DIST.PARZIALI TERRENO	36.758			2.968						45.246
QUOTE PROGETTO		41.248	44.535	44.535	44.359	44.096	43.834	43.303	43.240	41.359
DIST.PARZIALI PROGETTO		4.929	0.564	2.521	3.750	3.750	7.574	0.900	2.821	

SCAVI E BONIFICHE	
SCOTICO	26.938 m
BONIFICA	21.551 mq

RILEVATI	
RILEVATO	88.701 mq
TERRENO VEGETALE	5.706 mq

SOVRASTRUTTURA STRADALE	
STRATO DI USURA	15.490 m
STRATO DI BINDER	15.490 m
STRATO DI BASE	15.490 m
STRATO DI FONDAZIONE	4.037 mq
STRATO DI SOTTOFONDO TRATTATO	3.480 mq

SEZIONE N. : 260  
 QT. PROGETTO : 44.964  
 DIST.PROG. : 4950.000  
 DIST.PREC. : 25.000  
 DIST.SUCC. : 18.029

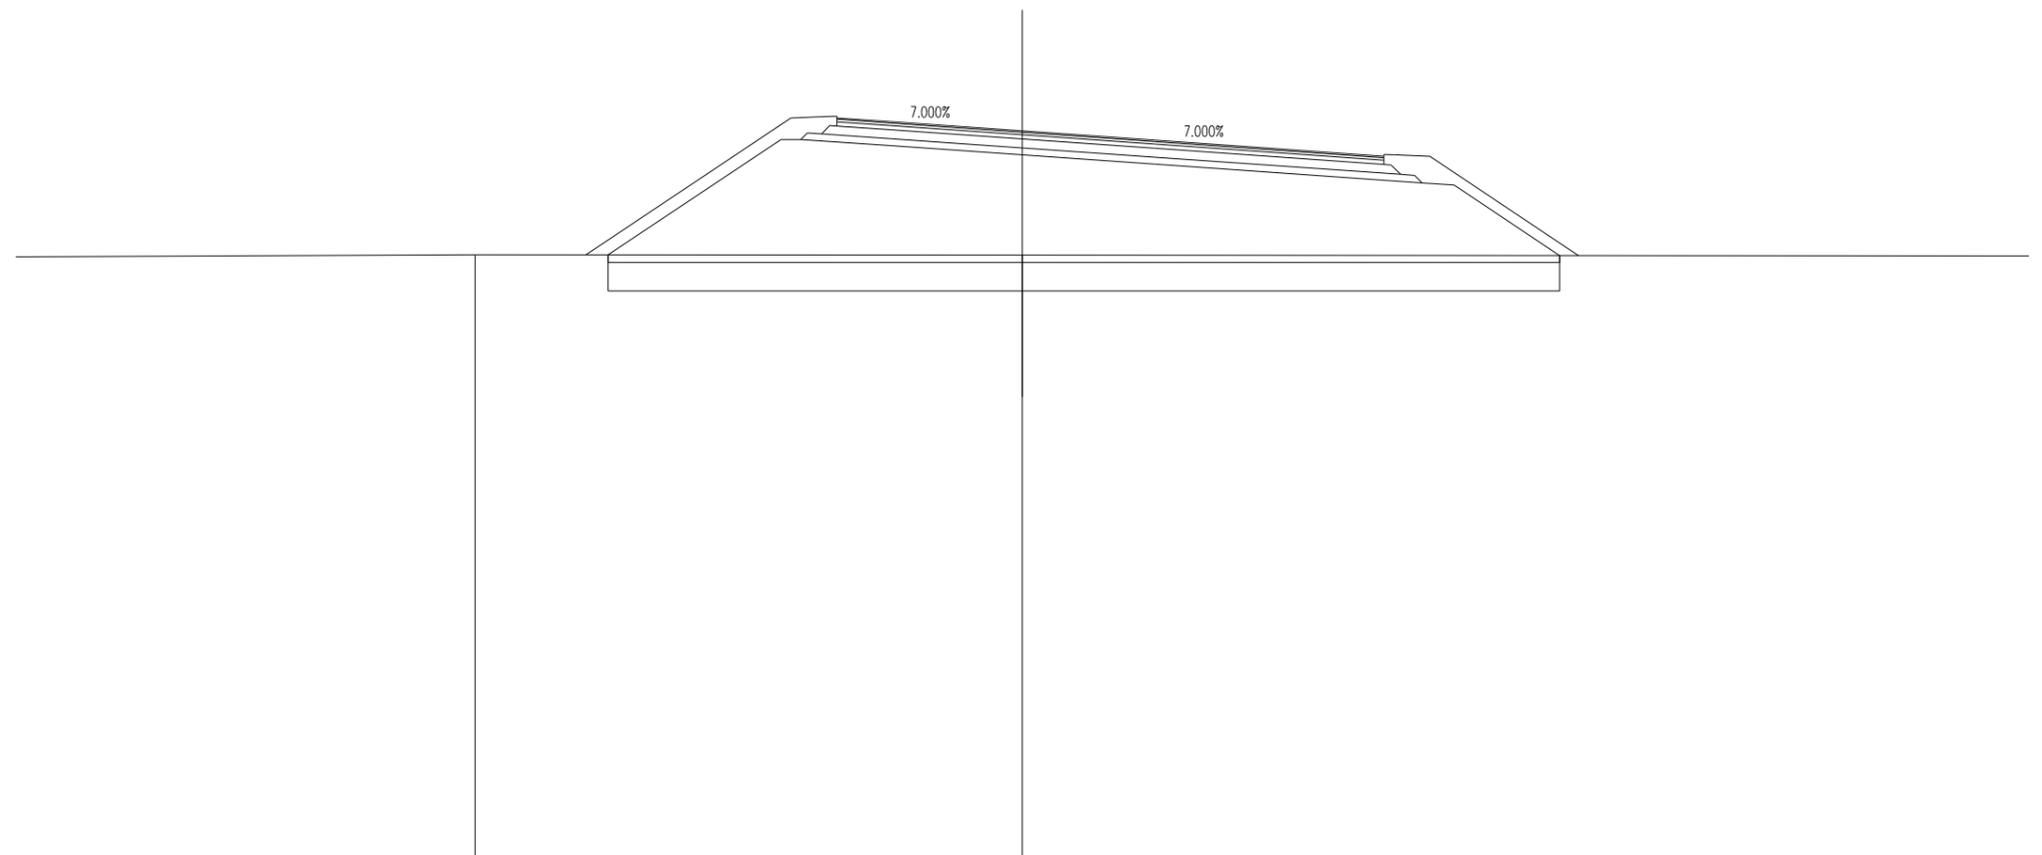

SCALA 1:200

QT.RIF. 24.409


QUOTE TERRENO		41.463		41.450									
DIST.PARZIALI TERRENO			15.491										33.673
QUOTE PROGETTO		41.460	44.723	44.723	44.547	44.284	44.022	43.492	43.429	41.436			
DIST.PARZIALI PROGETTO			4.893	0.564	2.521	3.750	3.750	7.574	0.900	2.987			

SCAVI E BONIFICHE	
SCOTICO	27.161 m
BONIFICA	21.729 mq

RILEVATI	
RILEVATO	92.408 mq
TERRENO VEGETALE	5.804 mq

SOVRASTRUTTURA STRADALE	
STRATO DI USURA	15.490 m
STRATO DI BINDER	15.490 m
STRATO DI BASE	15.490 m
STRATO DI FONDAZIONE	4.037 mq
STRATO DI SOTTOFONDO TRATTATO	3.480 mq

SEZIONE N. : 261  
 QT. PROGETTO : 45.135  
 DIST.PROG. : 4968.029  
 DIST.PREC. : 18.029  
 DIST.SUCC. : 6.971

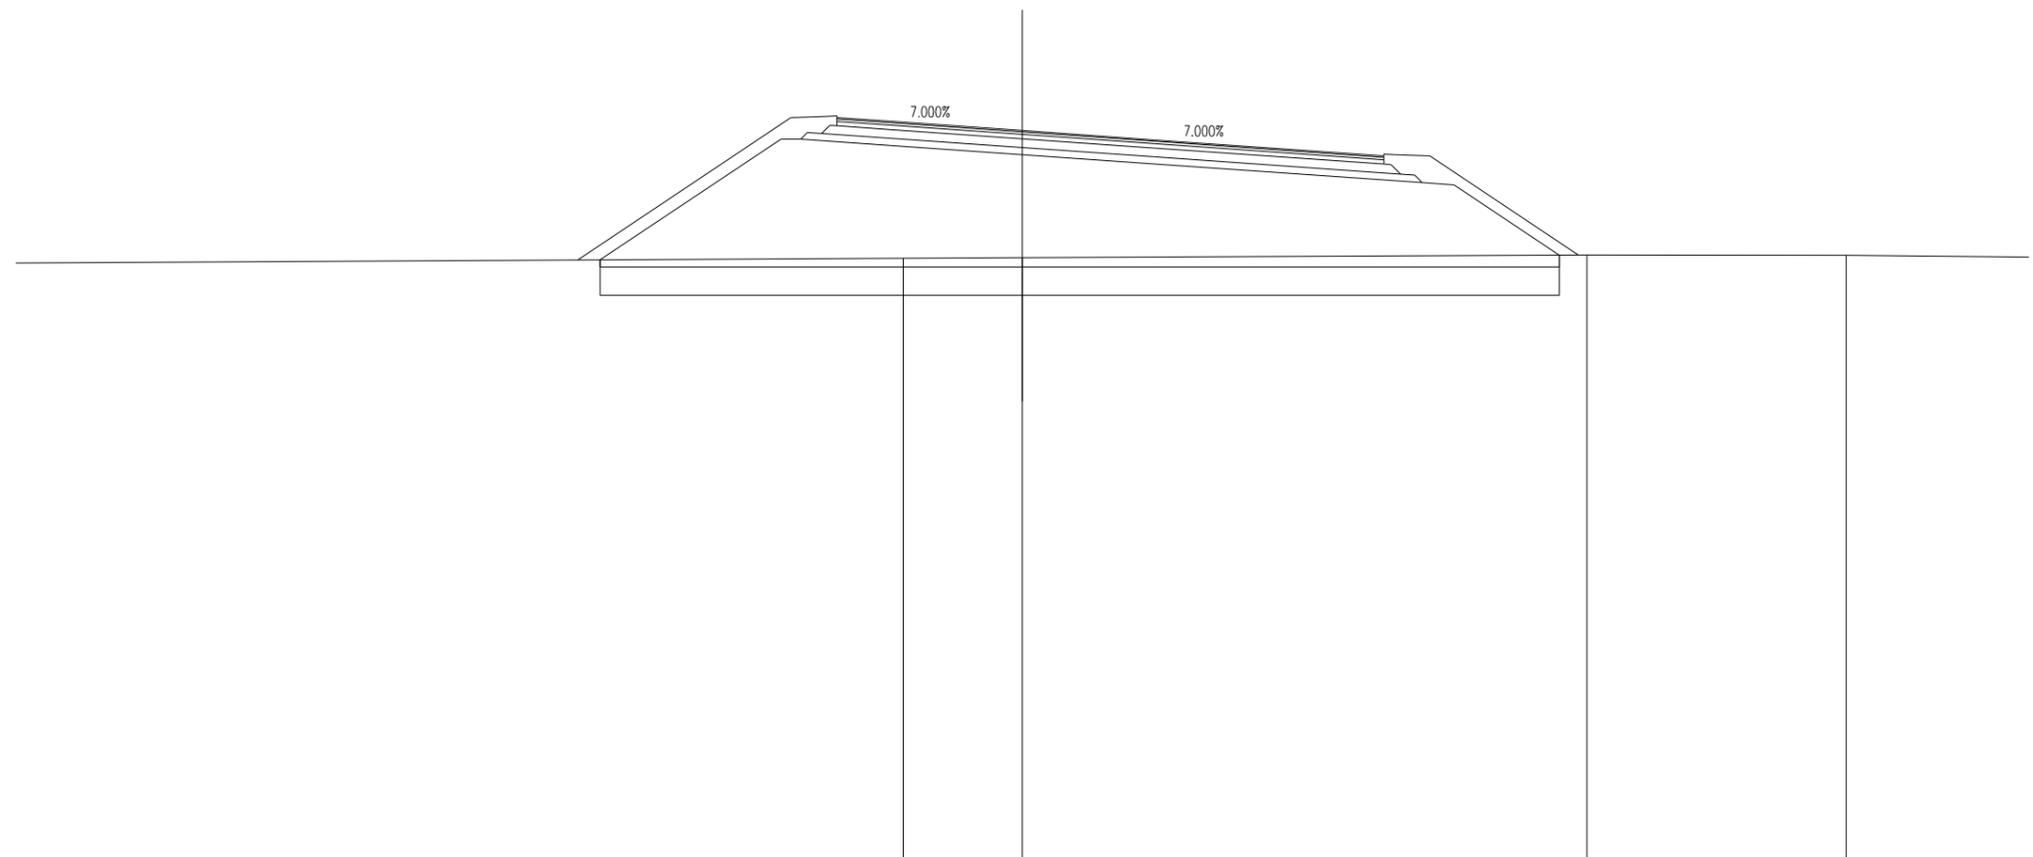

SCALA 1:200

QT.RIF. 24.515

QUOTE TERRENO				41.523	41.539			41.614		41.605	
DIST.PARZIALI TERRENO	37.451				3.371		15.982		7.341		
QUOTE PROGETTO		41.478		44.894	44.894	44.718	44.455	44.193	43.662	43.599	41.611
DIST.PARZIALI PROGETTO		5.121	0.564	2.521	3.750	3.750	7.574	0.900	2.982		




SCAVI E BONIFICHE	
SCOTICO	28.163 m
BONIFICA	22.530 mq

RILEVATI	
RILEVATO	104.022 mq
TERRENO VEGETALE	6.299 mq

SOVRASTRUTTURA STRADALE	
STRATO DI USURA	15.093 m
STRATO DI BINDER	15.093 m
STRATO DI BASE	15.093 m
STRATO DI FONDAZIONE	3.938 mq
STRATO DI SOTTOFONDO TRATTATO	3.399 mq

SEZIONE N. : 263  
 QT. PROGETTO : 45.455  
 DIST.PROG. : 5000.000  
 DIST.PREC. : 25.000  
 DIST.SUCC. : 25.000

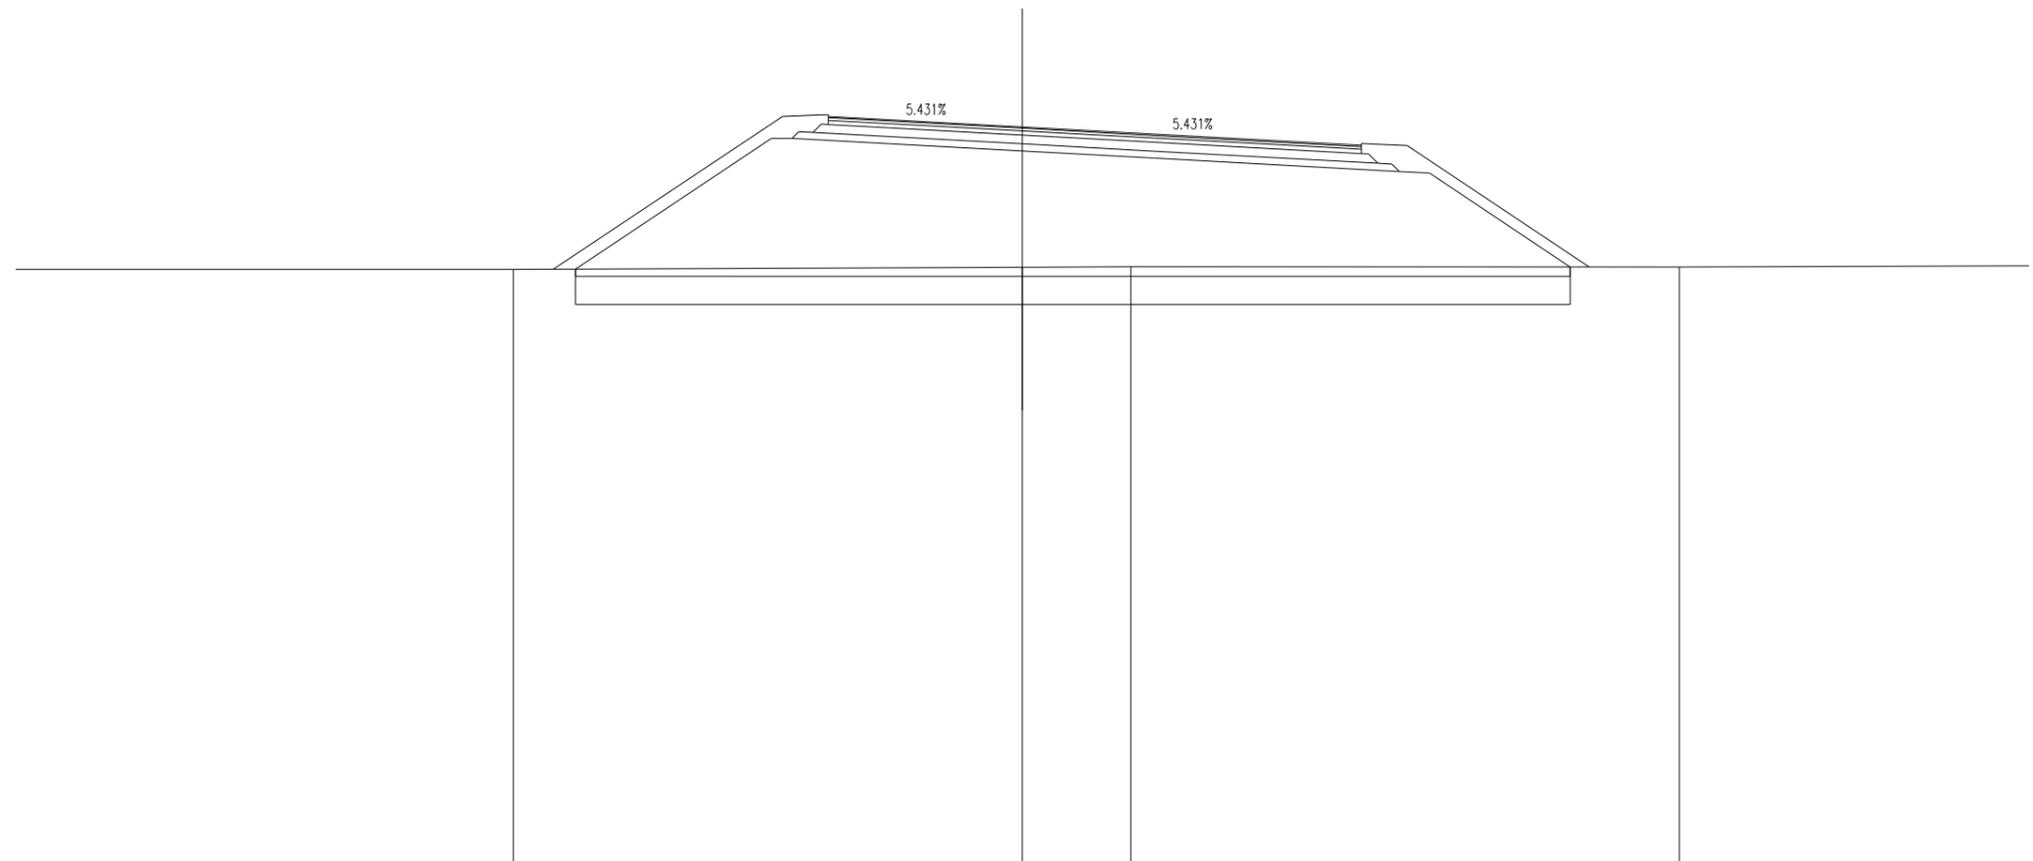

SCALA 1:200

QT.RIF. 24.617


QUOTE TERRENO		41.424		41.482	41.495		41.492	
DIST.PARZIALI TERRENO	23.807		14.407		3.072		15.532	
QUOTE PROGETTO		41.431	45.129 45.129	44.978	44.775	44.571	44.195 44.148	41.493
DIST.PARZIALI PROGETTO		5.544	0.585 2.769	3.750	3.750	6.927	0.857 3.981	

SCAVI E BONIFICHE	
SCOTICO	28.217 m
BONIFICA	22.574 mq

RILEVATI	
RILEVATO	107.010 mq
TERRENO VEGETALE	6.403 mq

SOVRASTRUTTURA STRADALE	
STRATO DI USURA	14.783 m
STRATO DI BINDER	14.783 m
STRATO DI BASE	14.783 m
STRATO DI FONDAZIONE	3.860 mq
STRATO DI SOTTOFONDO TRATTATO	3.336 mq

SEZIONE N. : 264  
 QT. PROGETTO : 45.705  
 DIST.PROG. : 5025.000  
 DIST.PREC. : 25.000  
 DIST.SUCC. : 25.000

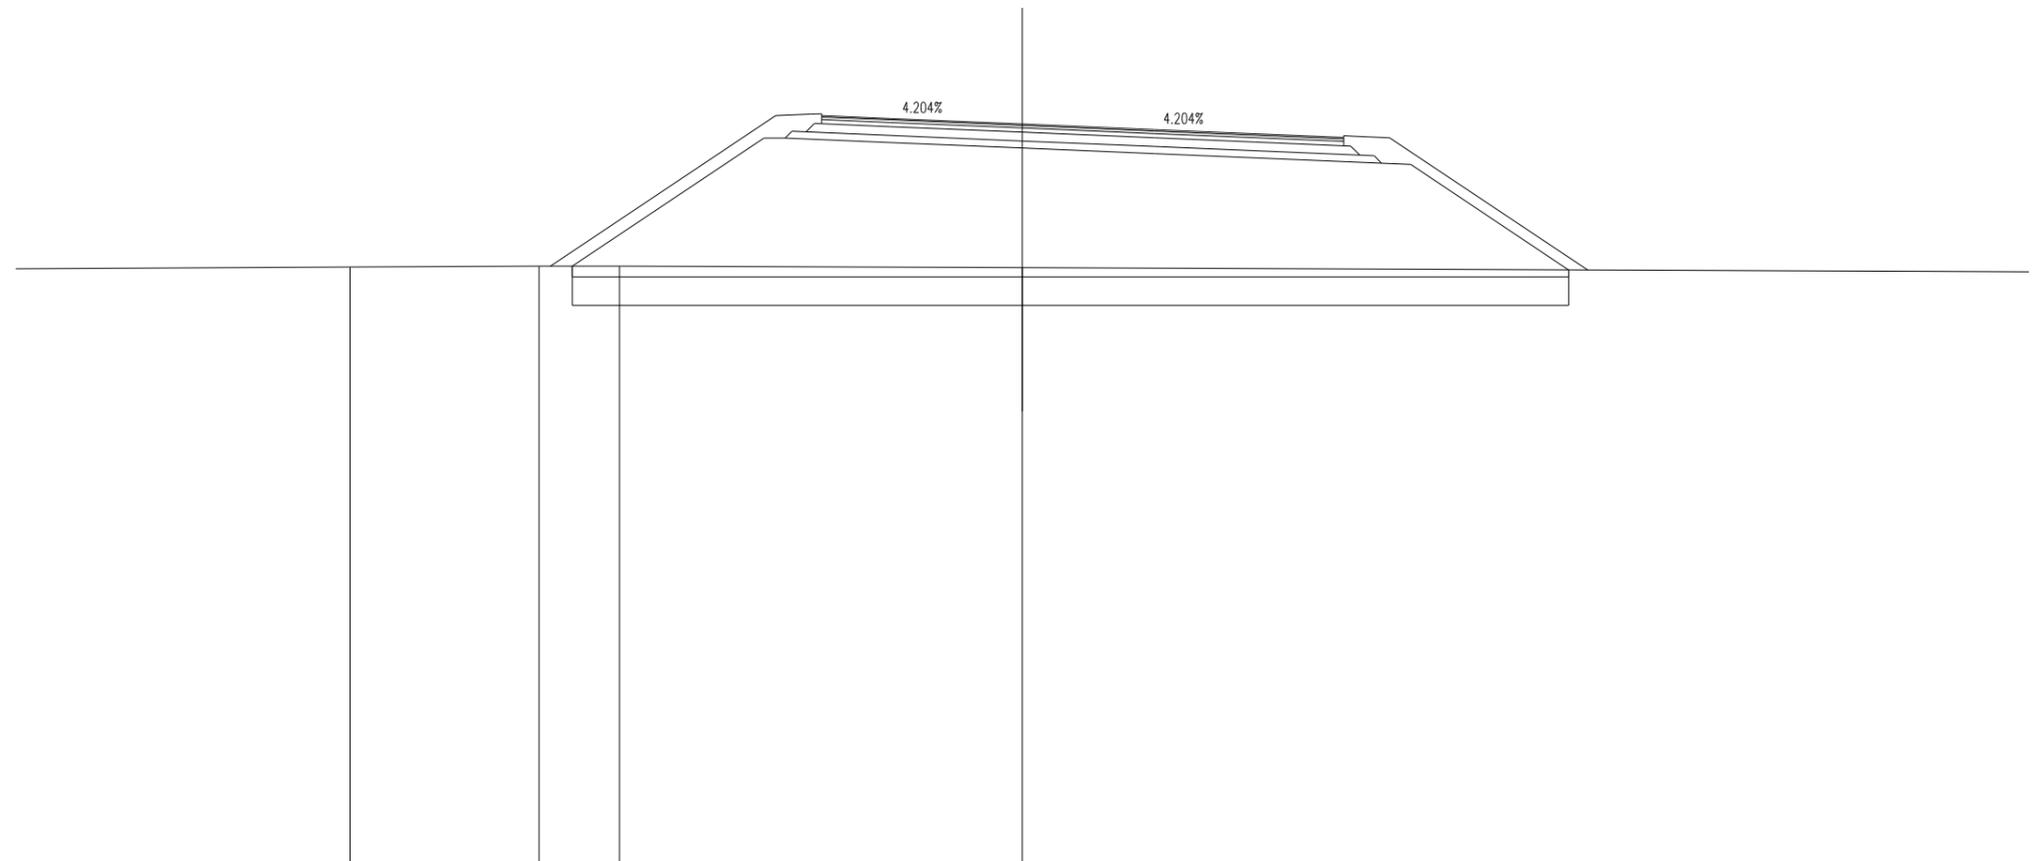

SCALA 1:200

QT.RIF. 24.786

QUOTE TERRENO		41.659	41.686	41.685		41.640							
DIST.PARZIALI TERRENO		5.353	2.280		11.401								36.898
QUOTE PROGETTO			41.686		45.307	45.307	45.182	45.025	44.867		44.597	44.562	41.578
DIST.PARZIALI PROGETTO				5.429	0.603	2.964	3.750	3.750	6.421	0.826	4.475		




SCAVI E BONIFICHE	
SCOTICO	28.877 m
BONIFICA	23.102 mq

RILEVATI	
RILEVATO	117.018 mq
TERRENO VEGETALE	6.809 mq

SOVRASTRUTTURA STRADALE	
STRATO DI USURA	14.162 m
STRATO DI BINDER	14.162 m
STRATO DI BASE	14.162 m
STRATO DI FONDAZIONE	3.705 mq
STRATO DI SOTTOFONDO TRATTATO	3.213 mq

SEZIONE N. : 266  
 QT. PROGETTO : 46.205  
 DIST.PROG. : 5075.000  
 DIST.PREC. : 25.000  
 DIST.SUCC. : 9.736

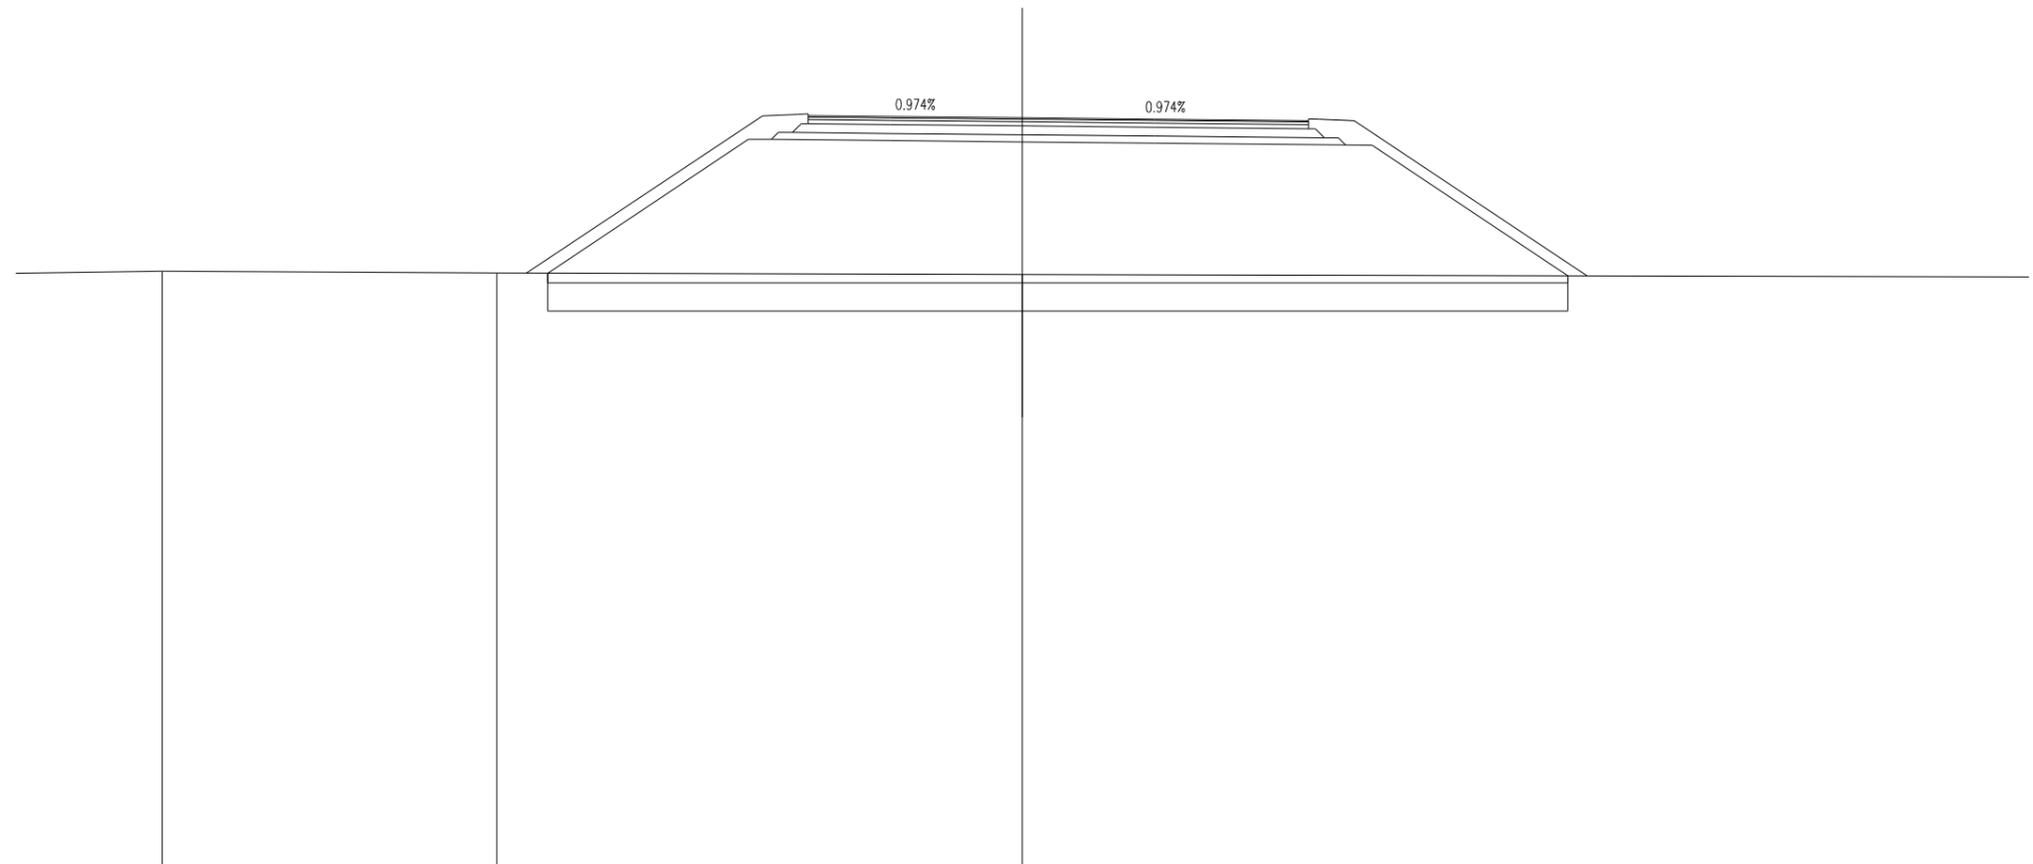

SCALA 1:200

QT.RIF. 25.024


QUOTE TERRENO		-41.861		-41.811				-41.774					
DIST.PARZIALI TERRENO	5.377		9.478				14.873					31.469	
QUOTE PROGETTO				41.808		45.594	45.594	45.561	45.525	45.488	45.436	45.428	41.735
DIST.PARZIALI PROGETTO					5.677	0.653	3.356	3.750	3.750	5.405	0.748	5.538	

SCAVI E BONIFICHE	
SCOTICO	30.394 m
BONIFICA	24.315 mq

RILEVATI	
RILEVATO	125.772 mq
TERRENO VEGETALE	6.859 mq

SOVRASTRUTTURA STRADALE	
STRATO DI USURA	15.468 m
STRATO DI BINDER	15.468 m
STRATO DI BASE	15.468 m
STRATO DI FONDAZIONE	4.029 mq
STRATO DI SOTTOFONDO TRATTATO	3.473 mq

SEZIONE N. : 267  
 QT. PROGETTO : 46.302  
 DIST.PROG. : 5084.736  
 DIST.PREC. : 9.736  
 DIST.SUCC. : 15.264

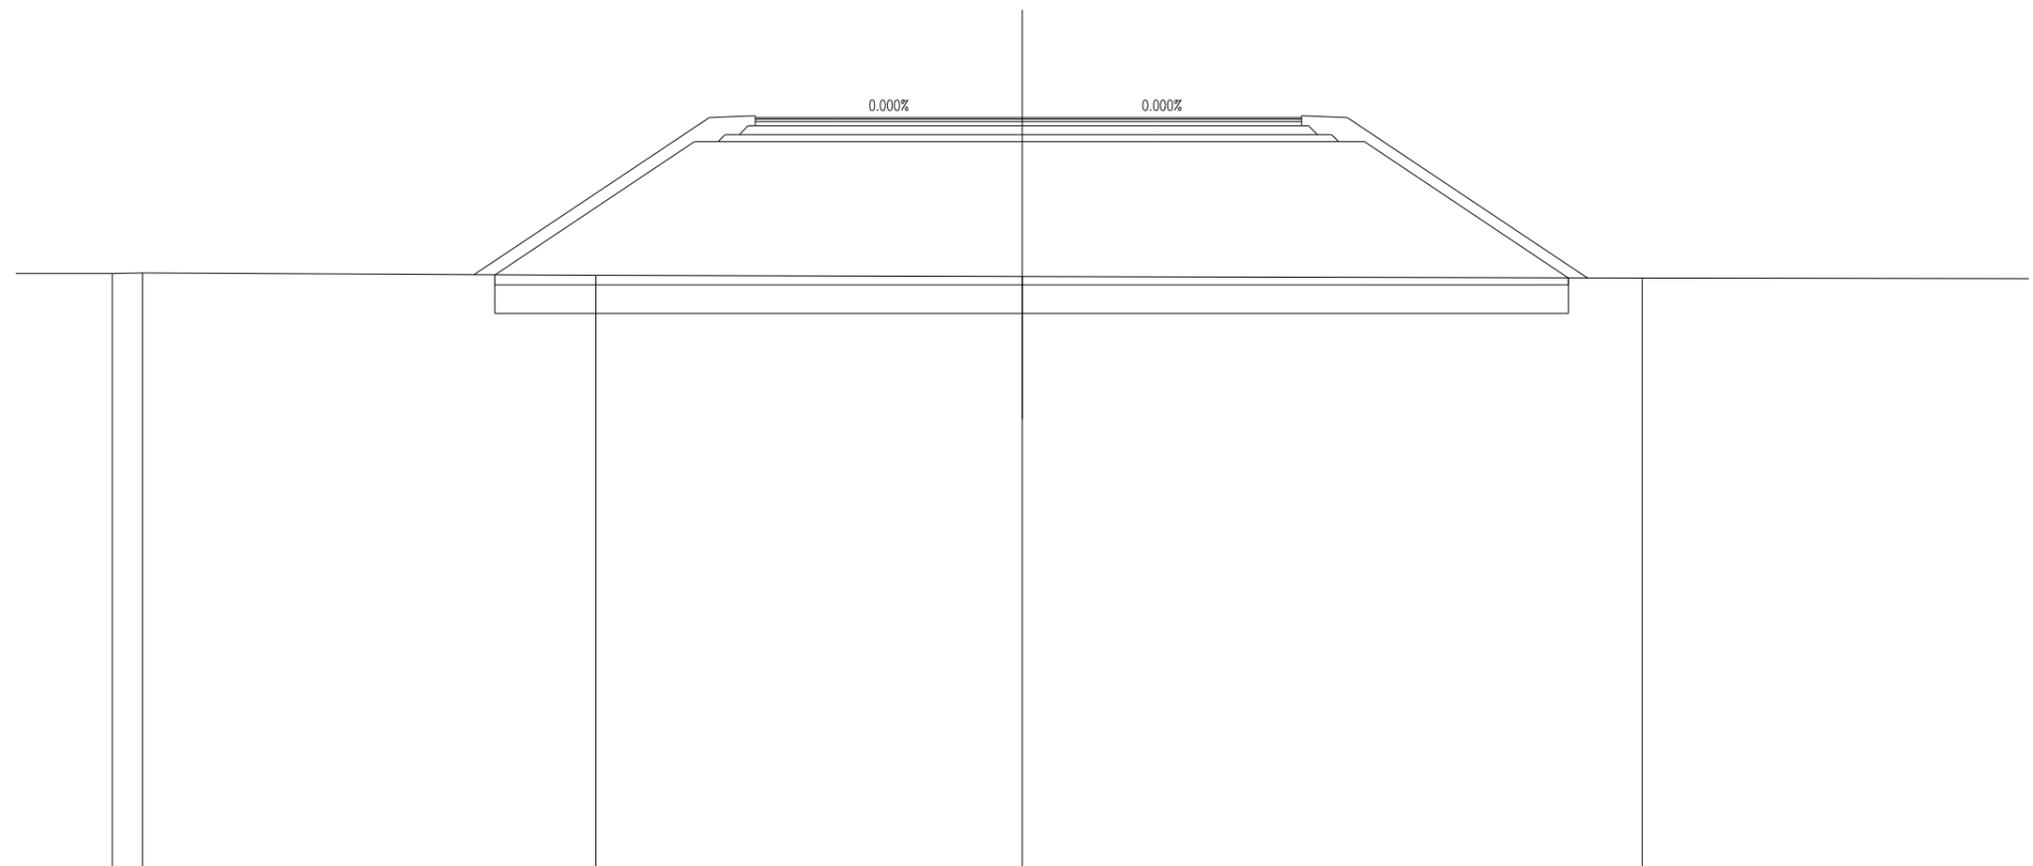

SCALA 1:200

QT.RIF. 25.060


QUOTE TERRENO	41.892	41.904	41.837	41.806	41.762				
DIST.PARZIALI TERRENO	0.850	12.834	12.075	17.549	15.286				
QUOTE PROGETTO	41.852	45.622	45.622	45.622	45.622	41.767			
DIST.PARZIALI PROGETTO		5.653	0.669	3.434	5.177	3.750	5.206	0.726	5.779

SCAVI E BONIFICHE	
SCOTICO	32.022 m
BONIFICA	25.617 mq

RILEVATI	
RILEVATO	136.782 mq
TERRENO VEGETALE	6.962 mq

SOVRASTRUTTURA STRADALE	
STRATO DI USURA	16.851 m
STRATO DI BINDER	16.851 m
STRATO DI BASE	16.851 m
STRATO DI FONDAZIONE	4.377 mq
STRATO DI SOTTOFONDO TRATTATO	3.750 mq

SEZIONE N. : 268  
 QT. PROGETTO : 46.455  
 DIST.PROG. : 5100.000  
 DIST.PREC. : 15.264  
 DIST.SUCC. : 25.000

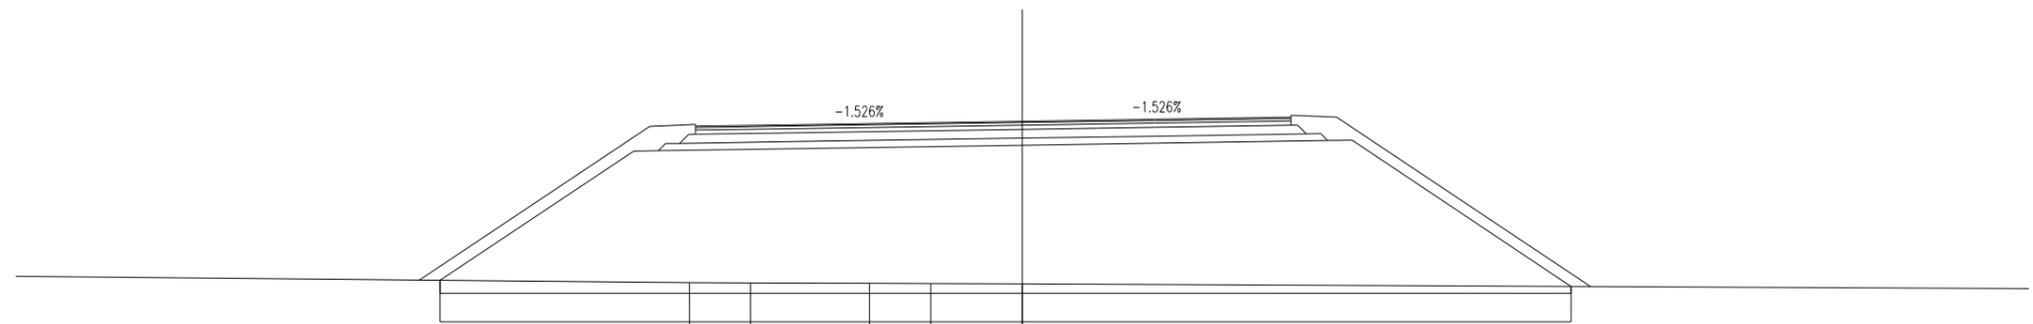

SCALA 1:200

QT.RIF. 25.201


QUOTE TERRENO				41.886	41.877	41.868	41.866	41.854						
DIST.PARZIALI TERRENO	19.530			1.727	3.372	1.729	2.594			38.099				
QUOTE PROGETTO		41.951		45.607	45.617		45.672		45.775	45.832	45.907	45.917		41.781
DIST.PARZIALI PROGETTO		5.481	0.695	3.557		6.750		3.750		4.894	0.693	6.202		

SCAVI E BONIFICHE	
SCOTICO	31.855 m
BONIFICA	25.484 mq

RILEVATI	
RILEVATO	141.869 mq
TERRENO VEGETALE	9.570 mq

SOVRASTRUTTURA STRADALE	
STRATO DI USURA	16.065 m
STRATO DI BINDER	16.065 m
STRATO DI BASE	16.065 m
STRATO DI FONDAZIONE	4.179 mq
STRATO DI SOTTOFONDO TRATTATO	3.594 mq

SEZIONE N. : 269  
 QT. PROGETTO : 46.691  
 DIST.PROG. : 5125.000  
 DIST.PREC. : 25.000  
 DIST.SUCC. : 25.000

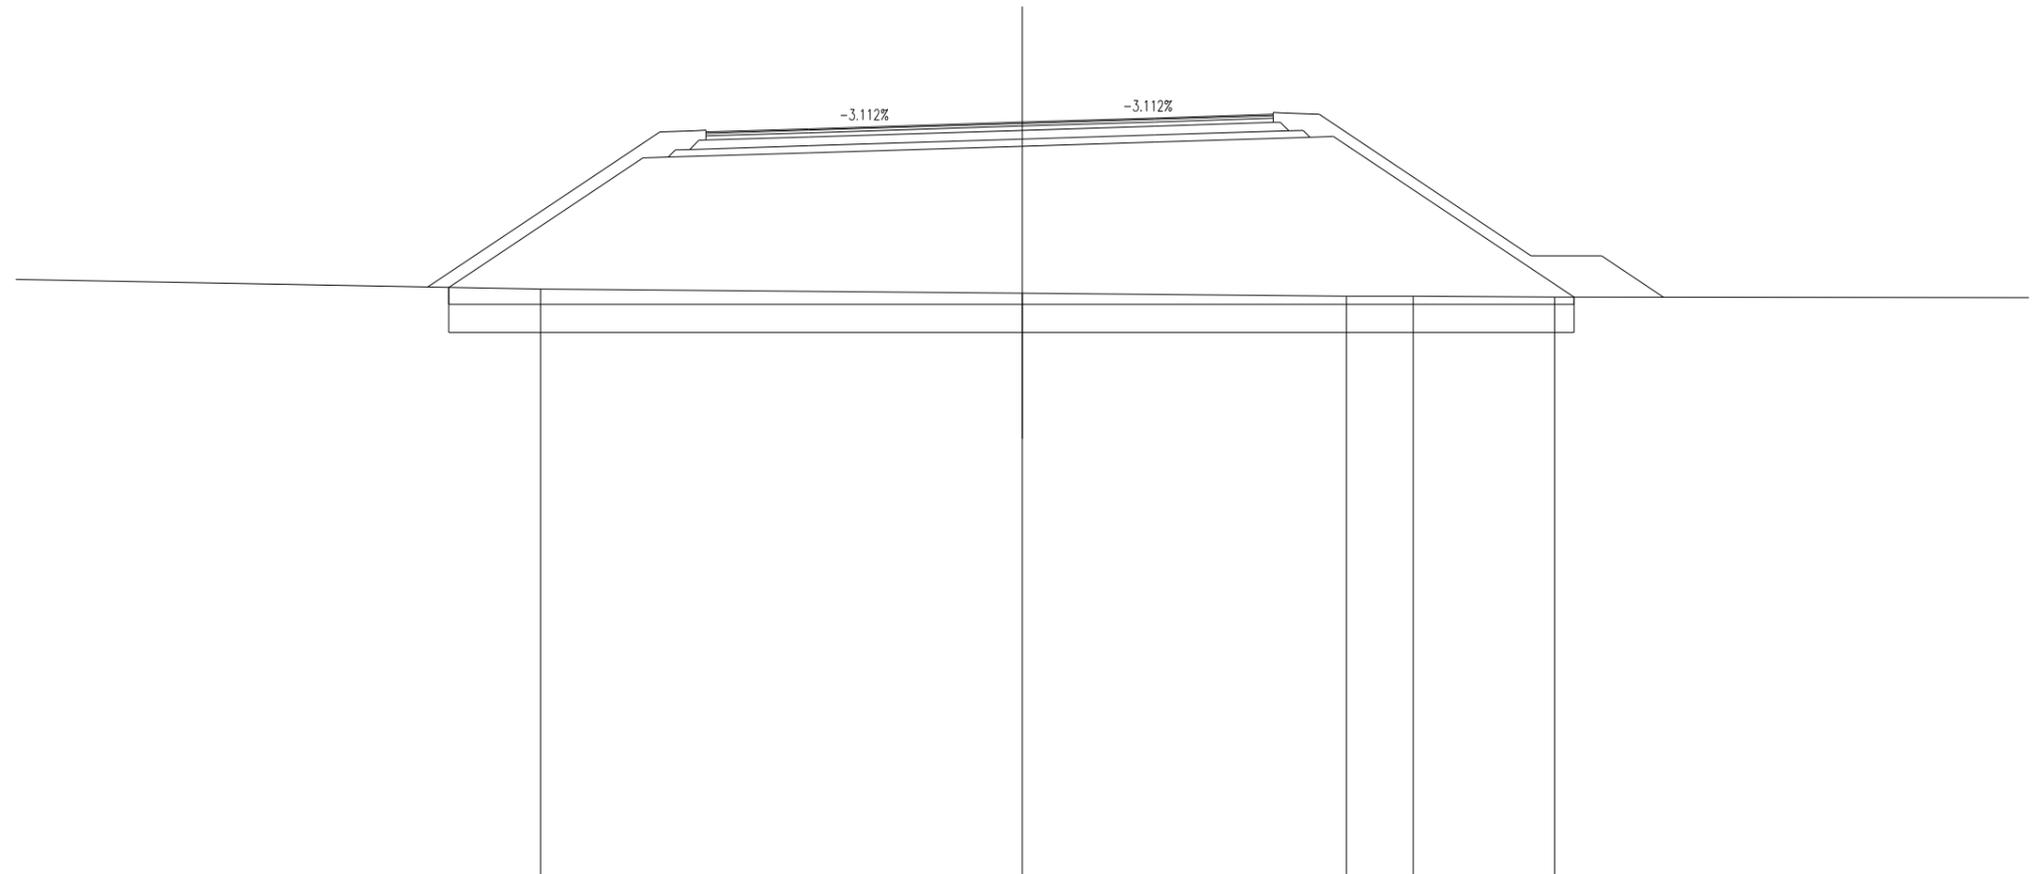

SCALA 1:200

QT.RIF. 25.350


QUOTE TERRENO		41.968		41.848		41.767	41.770	41.739	
DIST.PARZIALI TERRENO	19.748		13.637		9.176	1.893	4.002		18.304
QUOTE PROGETTO		42.015	45.676 45.699	45.823	46.011	46.127	46.264 46.285		41.738
DIST.PARZIALI PROGETTO		5.489	0.724 3.989	6.034	3.750	4.392	0.660 6.816		

SCAVI E BONIFICHE	
SCOTICO	29.713 m
BONIFICA	23.770 mq

RILEVATI	
RILEVATO	130.983 mq
TERRENO VEGETALE	9.881 mq

SOVRASTRUTTURA STRADALE	
STRATO DI USURA	13.711 m
STRATO DI BINDER	13.711 m
STRATO DI BASE	13.711 m
STRATO DI FONDAZIONE	3.592 mq
STRATO DI SOTTOFONDO TRATTATO	3.122 mq

SEZIONE N. : 270  
 QT. PROGETTO : 46.863  
 DIST.PROG. : 5150.000  
 DIST.PREC. : 25.000  
 DIST.SUCC. : 25.000

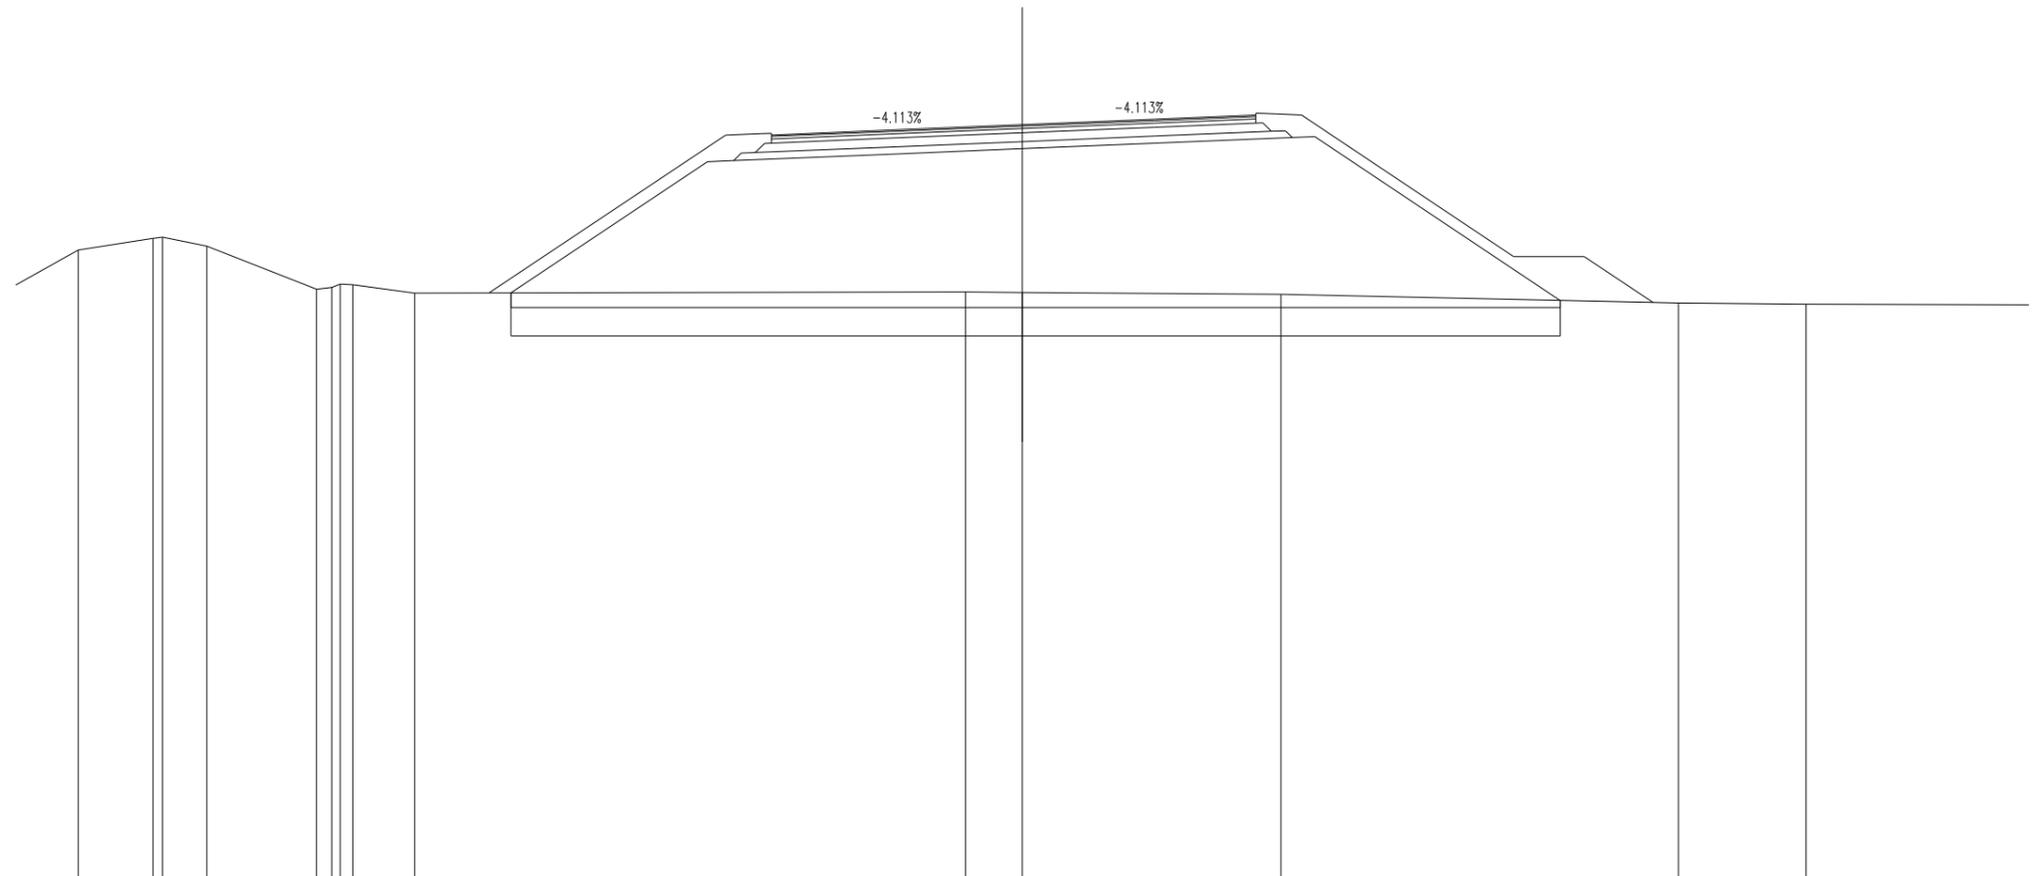

SCALA 1:200

QT.RIF. 25.536


QUOTE TERRENO	43.312	43.648	43.683	43.426	42.207	42.261	42.350	42.337	42.097	42.126	42.114	42.058	41.815	41.779
DIST.PARZIALI TERRENO	2.114	1.253	3.103	0.435	0.356	1.750	15.599	1.609	7.324	11.252	3.619			
QUOTE PROGETTO					42.102	45.816	45.847	46.028	46.183	46.337	46.497	46.523	41.888	
DIST.PARZIALI PROGETTO					5.568	0.743	4.419	3.750	3.750	3.893	0.640	6.950		

SCAVI E BONIFICHE	
SCOTICO	28.680 m
BONIFICA	22.944 mq

RILEVATI	
RILEVATO	132.509 mq
TERRENO VEGETALE	9.822 mq

SOVRASTRUTTURA STRADALE	
STRATO DI USURA	13.640 m
STRATO DI BINDER	13.640 m
STRATO DI BASE	13.640 m
STRATO DI FONDAZIONE	3.574 mq
STRATO DI SOTTOFONDO TRATTATO	3.109 mq

SEZIONE N. : 271  
 QT. PROGETTO : 46.966  
 DIST.PROG. : 5175.000  
 DIST.PREC. : 25.000  
 DIST.SUCC. : 25.000

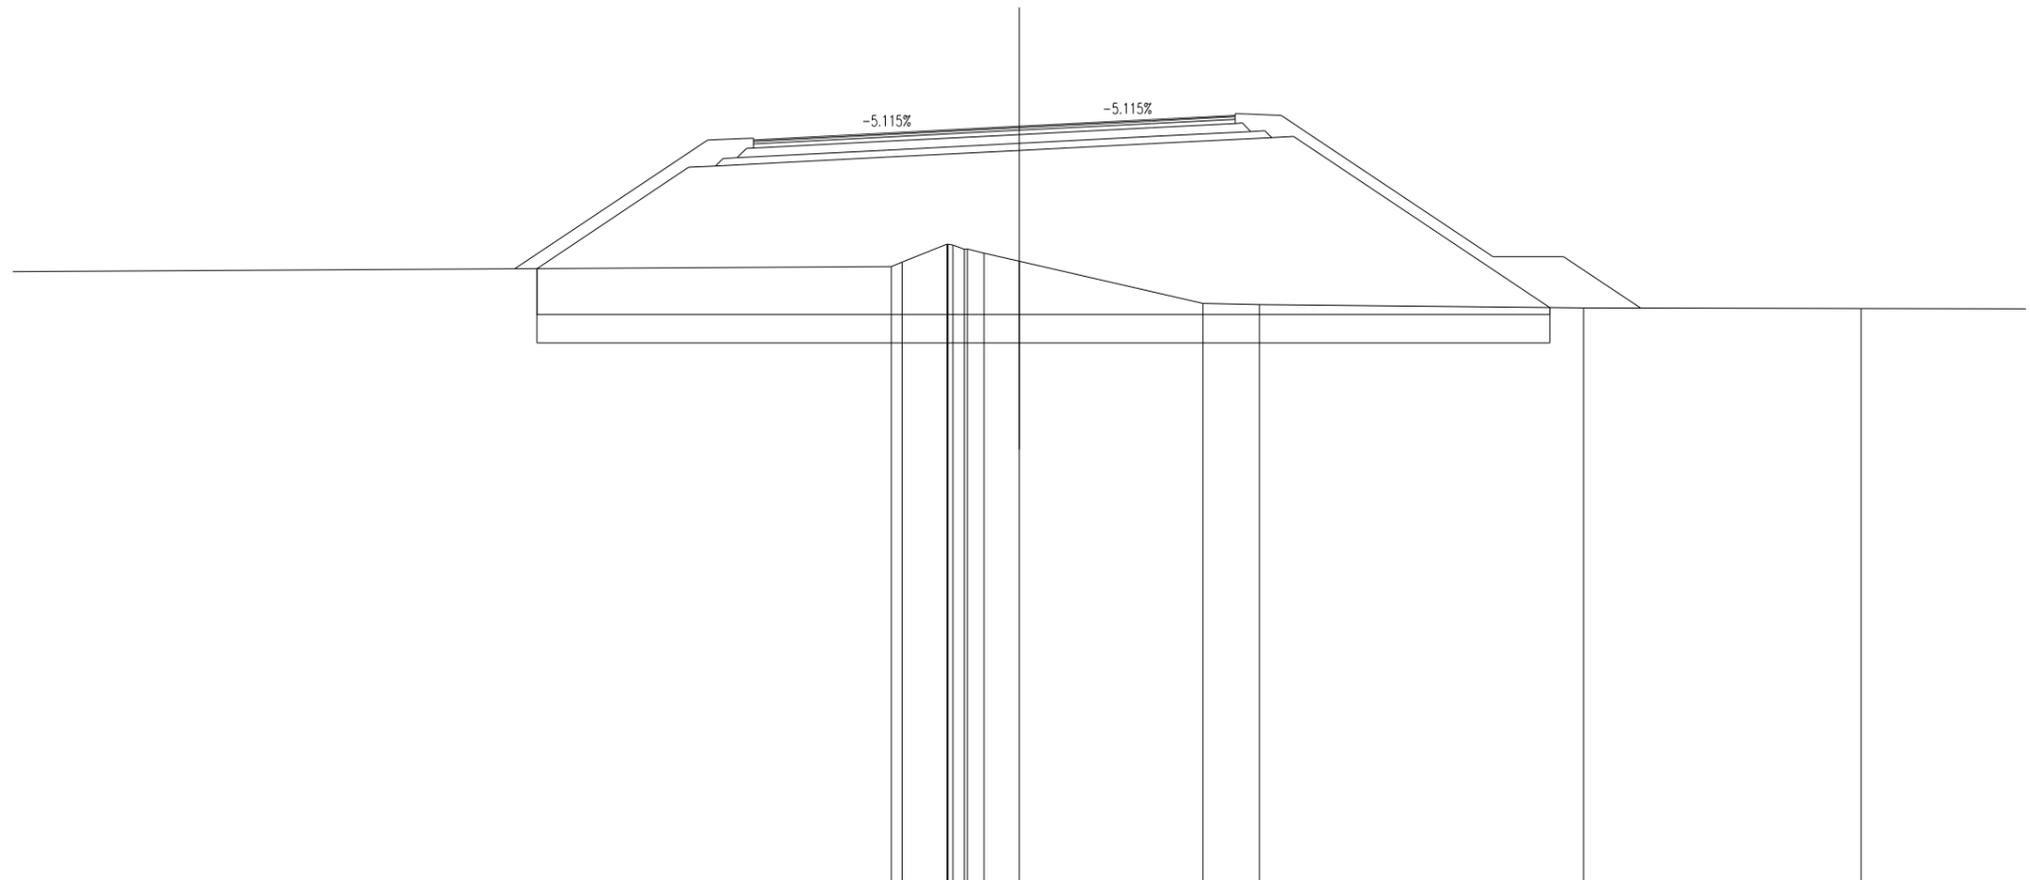

SCALA 1:200

QT.RIF. 25.575


QUOTE TERRENO				42.998	43.122	43.631	43.635	43.609	43.486	43.496	43.383	43.153			41.960	41.926		41.833		41.812
DIST.PARZIALI TERRENO		27.913		1.270	0.375	0.472	1.000		5.201		1.596		9.179		7.857					
QUOTE PROGETTO			42.940		45.807	45.846		46.094		46.286		46.477		46.651	46.683			41.843		
DIST.PARZIALI PROGETTO			4.297		0.762		4.849		3.750		3.750		3.393		0.621		7.257			

SCAVI E BONIFICHE	
SCOTICO	11.963 m
BONIFICA	17.224 mq

RILEVATI	
RILEVATO	136.279 mq
TERRENO VEGETALE	10.440 mq

SOVRASTRUTTURA STRADALE	
STRATO DI USURA	13.570 m
STRATO DI BINDER	13.570 m
STRATO DI BASE	13.570 m
STRATO DI FONDAZIONE	3.557 mq
STRATO DI SOTTOFONDO TRATTATO	3.094 mq

SEZIONE N. : 272  
 QT. PROGETTO : 47.000  
 DIST.PROG. : 5200.000  
 DIST.PREC. : 25.000  
 DIST.SUCC. : 22.038

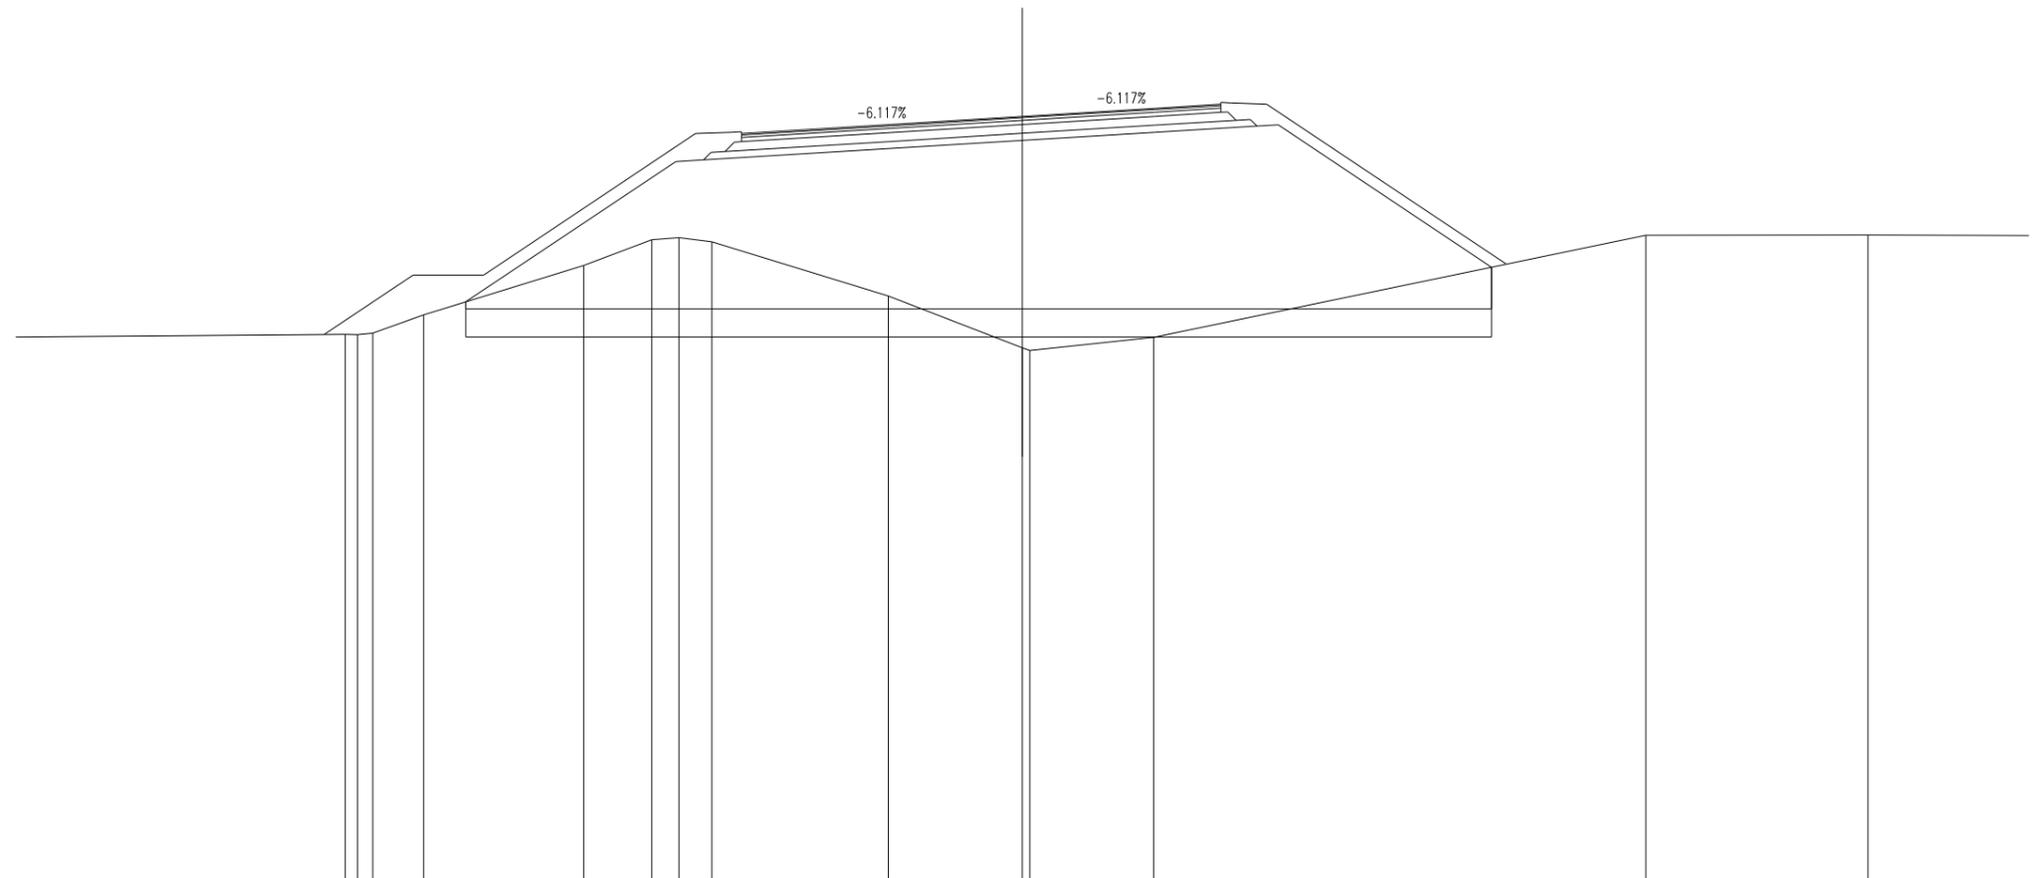

SCALA 1:200

QT.RIF. 25.384


QUOTE TERRENO		40.838	40.828	40.865	41.388		42.784	43.508	43.508	43.569	43.453		41.920	40.454	40.373	40.748		43.640		43.642	
DIST.PARZIALI TERRENO		0.347	0.432	1.442		4.529	1.928	0.777	0.931	4.996		3.790	3.512		13.930		6.296		5.954		
QUOTE PROGETTO					41.757			45.720	45.768		46.091	46.320	46.549	46.726	46.763			42.734			
DIST.PARZIALI PROGETTO						5.941		0.783		5.279	3.750	3.750	2.894	0.603	6.040						

SCAVI E BONIFICHE	
SCOTICO	34.209 m
BONIFICA	27.367 mq

RILEVATI	
RILEVATO	182.051 mq
TERRENO VEGETALE	12.675 mq

SOVRASTRUTTURA STRADALE	
STRATO DI USURA	13.530 m
STRATO DI BINDER	13.530 m
STRATO DI BASE	13.530 m
STRATO DI FONDAZIONE	3.547 mq
STRATO DI SOTTOFONDO TRATTATO	3.088 mq

SEZIONE N. : 273  
 QT. PROGETTO : 46.973  
 DIST.PROG. : 5222.038  
 DIST.PREC. : 22.038  
 DIST.SUCC. : 2.962

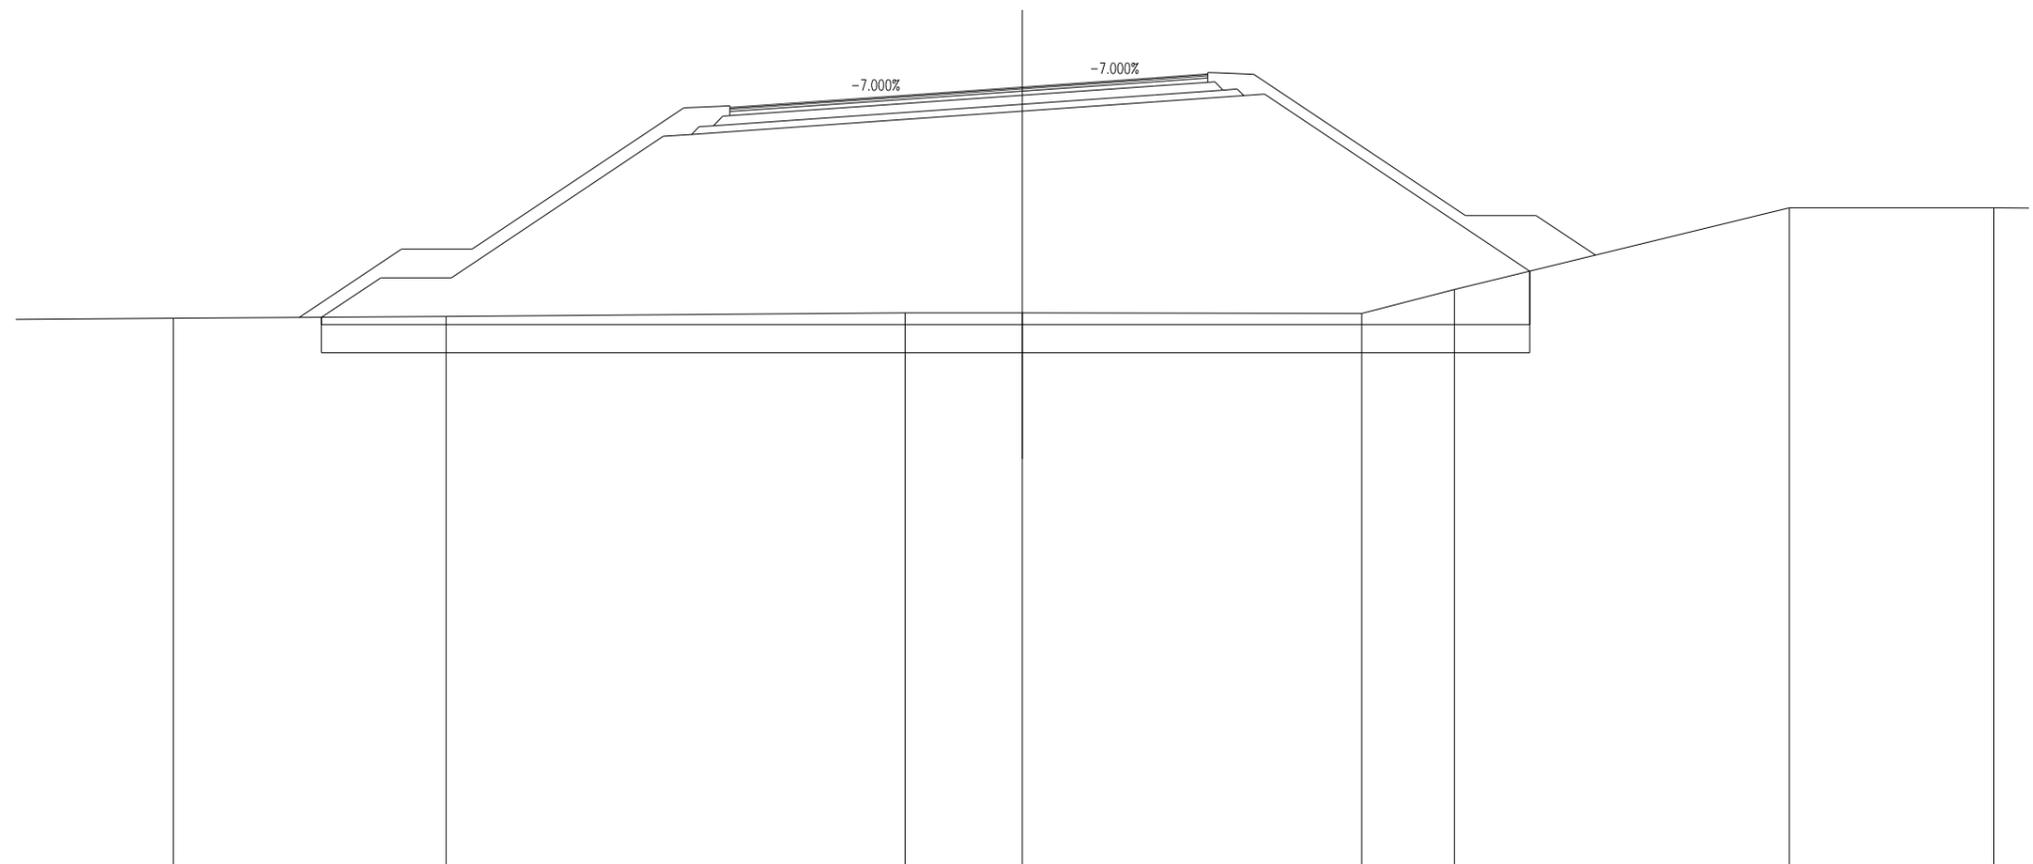

SCALA 1:200

QT.RIF. 24.926


QUOTE TERRENO		-40.432		40.485		40.588		40.584		40.573		41.246		43.557		43.557
DIST.PARZIALI TERRENO			7.724		12.990		3.322		9.606		2.630		9.485		5.791	
QUOTE PROGETTO			40.460	41.582	41.582	45.582	45.638	46.031	46.293	46.556	46.732	46.773		41.765		
DIST.PARZIALI PROGETTO			1.681	2.000	5.997	0.801	5.614	3.750	3.750	2.521	0.587	7.509				

SCAVI E BONIFICHE	
SCOTICO	37.079 m
BONIFICA	29.664 mq

RILEVATI	
RILEVATO	192.115 mq
TERRENO VEGETALE	11.521 mq

SOVRASTRUTTURA STRADALE	
STRATO DI USURA	13.534 m
STRATO DI BINDER	13.534 m
STRATO DI BASE	13.534 m
STRATO DI FONDAZIONE	3.548 mq
STRATO DI SOTTOFONDO TRATTATO	3.089 mq

SEZIONE N. : 274  
 QT. PROGETTO : 46.966  
 DIST.PROG. : 5225.000  
 DIST.PREC. : 2.962  
 DIST.SUCC. : 25.000

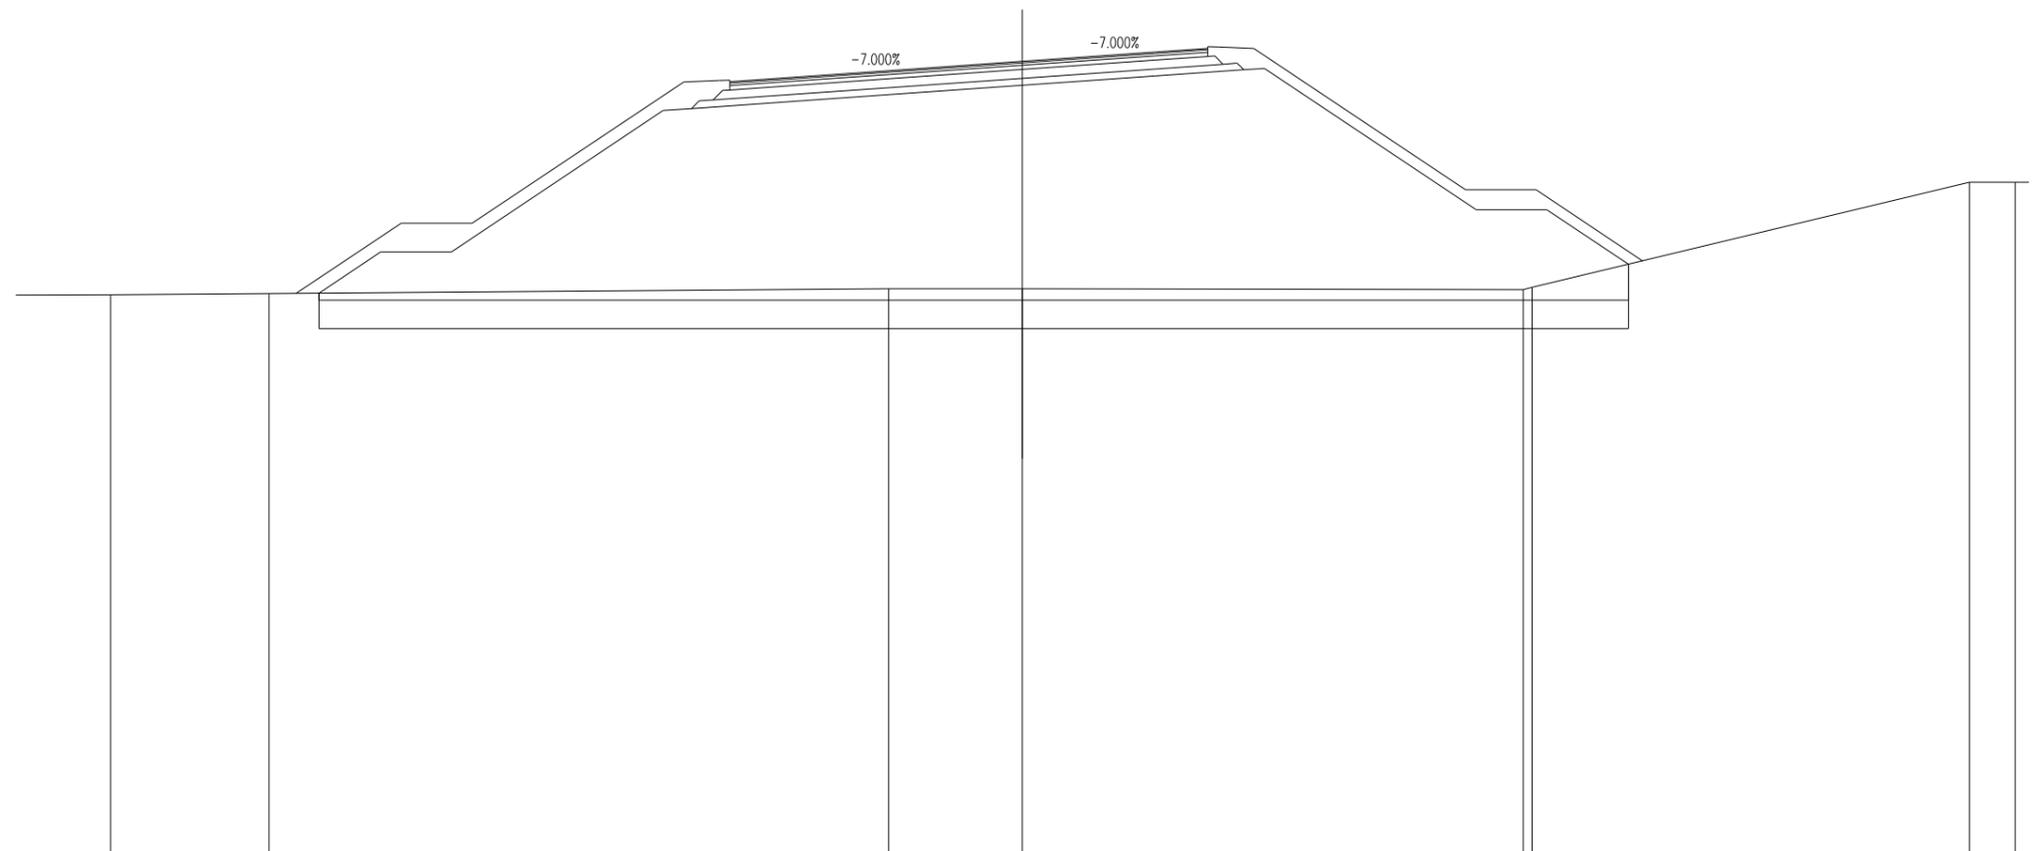

SCALA 1:200

QT.RIF. 24.555


QUOTE TERRENO	40.365	40.395				40.532	40.527				40.508	40.573			43.545	43.545
DIST.PARZIALI TERRENO	4.487	17.544				3.783	14.183				12.374	1.299				
QUOTE PROGETTO		40.406	41.574	41.574		45.574	45.630	46.023	46.286	46.548	46.725	46.766		42.766	42.766	41.227
DIST.PARZIALI PROGETTO		1.751	2.000	5.997	0.801	5.618	3.750	3.750	2.521	0.587	5.997	2.000	2.308			

SCAVI E BONIFICHE	
SCOTICO	38.645 m
BONIFICA	30.916 mq

RILEVATI	
RILEVATO	199.800 mq
TERRENO VEGETALE	12.107 mq

SOVRASTRUTTURA STRADALE	
STRATO DI USURA	13.566 m
STRATO DI BINDER	13.566 m
STRATO DI BASE	13.566 m
STRATO DI FONDAZIONE	3.556 mq
STRATO DI SOTTOFONDO TRATTATO	3.095 mq

SEZIONE N. : 275  
 QT. PROGETTO : 46.863  
 DIST.PROG. : 5250.000  
 DIST.PREC. : 25.000  
 DIST.SUCC. : 25.000

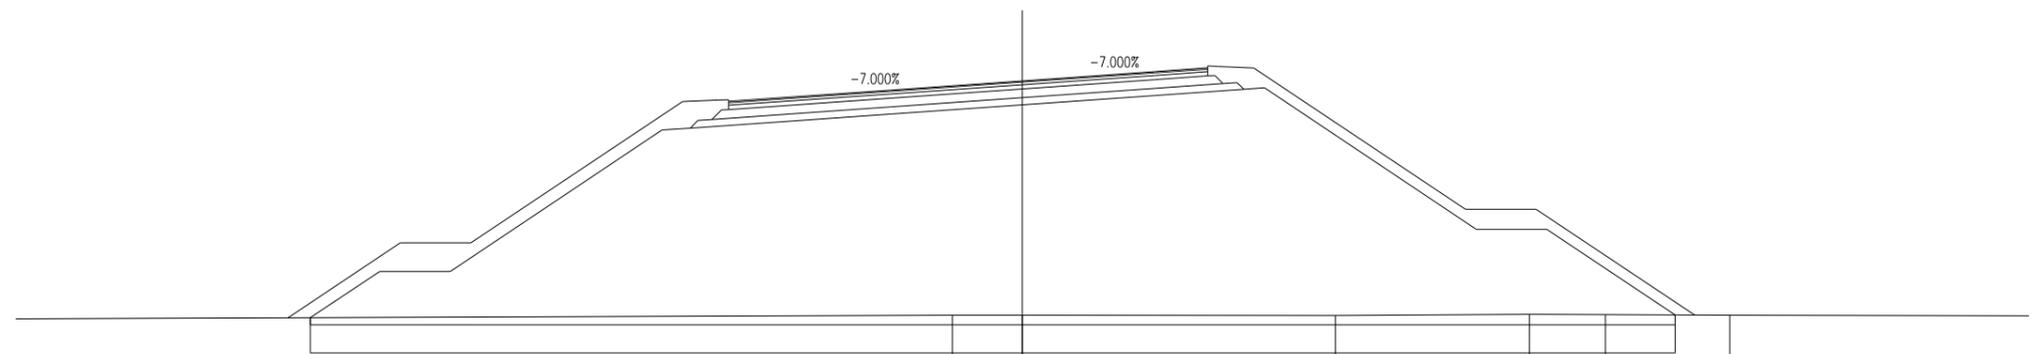

SCALA 1:200

QT.RIF. 24.721


QUOTE TERRENO							40.231	40.230			40.225		40.257	40.248		40.235	
DIST.PARZIALI TERRENO	27.207						1.984	8.869	5.491	2.146	3.523						
QUOTE PROGETTO	40.161	41.469	41.469	45.469	45.525	45.920	46.183	46.445	46.622	46.663	42.663	42.663	40.241				
DIST.PARZIALI PROGETTO	1.961	2.000	5.997	0.801	5.650	3.750	3.750	2.521	0.587	5.997	2.000	3.631					

SCAVI E BONIFICHE	
SCOTICO	41.763 m
BONIFICA	33.410 mq

RILEVATI	
RILEVATO	223.987 mq
TERRENO VEGETALE	12.133 mq

SOVRASTRUTTURA STRADALE	
STRATO DI USURA	16.596 m
STRATO DI BINDER	16.596 m
STRATO DI BASE	16.596 m
STRATO DI FONDAZIONE	4.313 mq
STRATO DI SOTTOFONDO TRATTATO	3.701 mq

SEZIONE N. : 276  
 QT. PROGETTO : 46.691  
 DIST.PROG. : 5275.000  
 DIST.PREC. : 25.000  
 DIST.SUCC. : 25.000

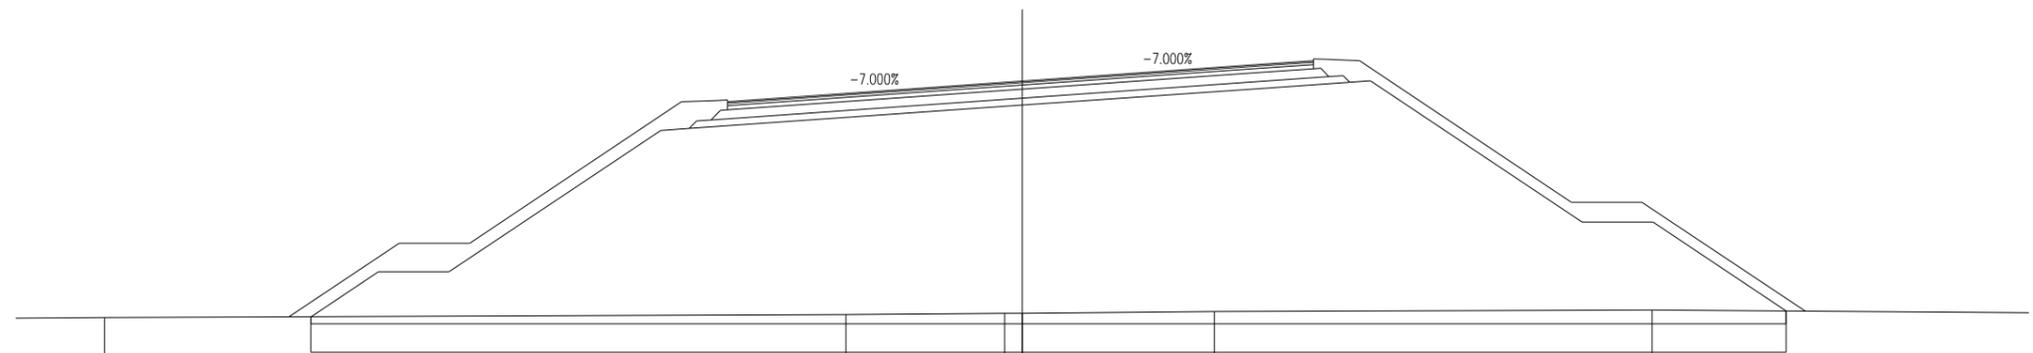

SCALA 1:200

QT.RIF. 24.670


QUOTE TERRENO	39.999					40.084	40.119 40.123	40.169			40.211			
DIST.PARZIALI TERRENO		20.990				4.493	0.503	5.436		12.392		16.939		
QUOTE PROGETTO		40.022	41.295	41.295		45.295 45.351	45.749	46.011		46.483	46.660 46.701	42.701 42.701	40.185	
DIST.PARZIALI PROGETTO		1.907	2.000		5.997	0.801	5.682	3.750	6.748	2.521	0.587	5.997	2.000	3.772

SCAVI E BONIFICHE	
SCOTICO	39.119 m
BONIFICA	31.295 mq

RILEVATI	
RILEVATO	207.478 mq
TERRENO VEGETALE	13.876 mq

SOVRASTRUTTURA STRADALE	
STRATO DI USURA	16.571 m
STRATO DI BINDER	16.571 m
STRATO DI BASE	16.571 m
STRATO DI FONDAZIONE	4.307 mq
STRATO DI SOTTOFONDO TRATTATO	3.696 mq

SEZIONE N. : 277  
 QT. PROGETTO : 46.451  
 DIST.PROG. : 5300.000  
 DIST.PREC. : 25.000  
 DIST.SUCC. : 25.000

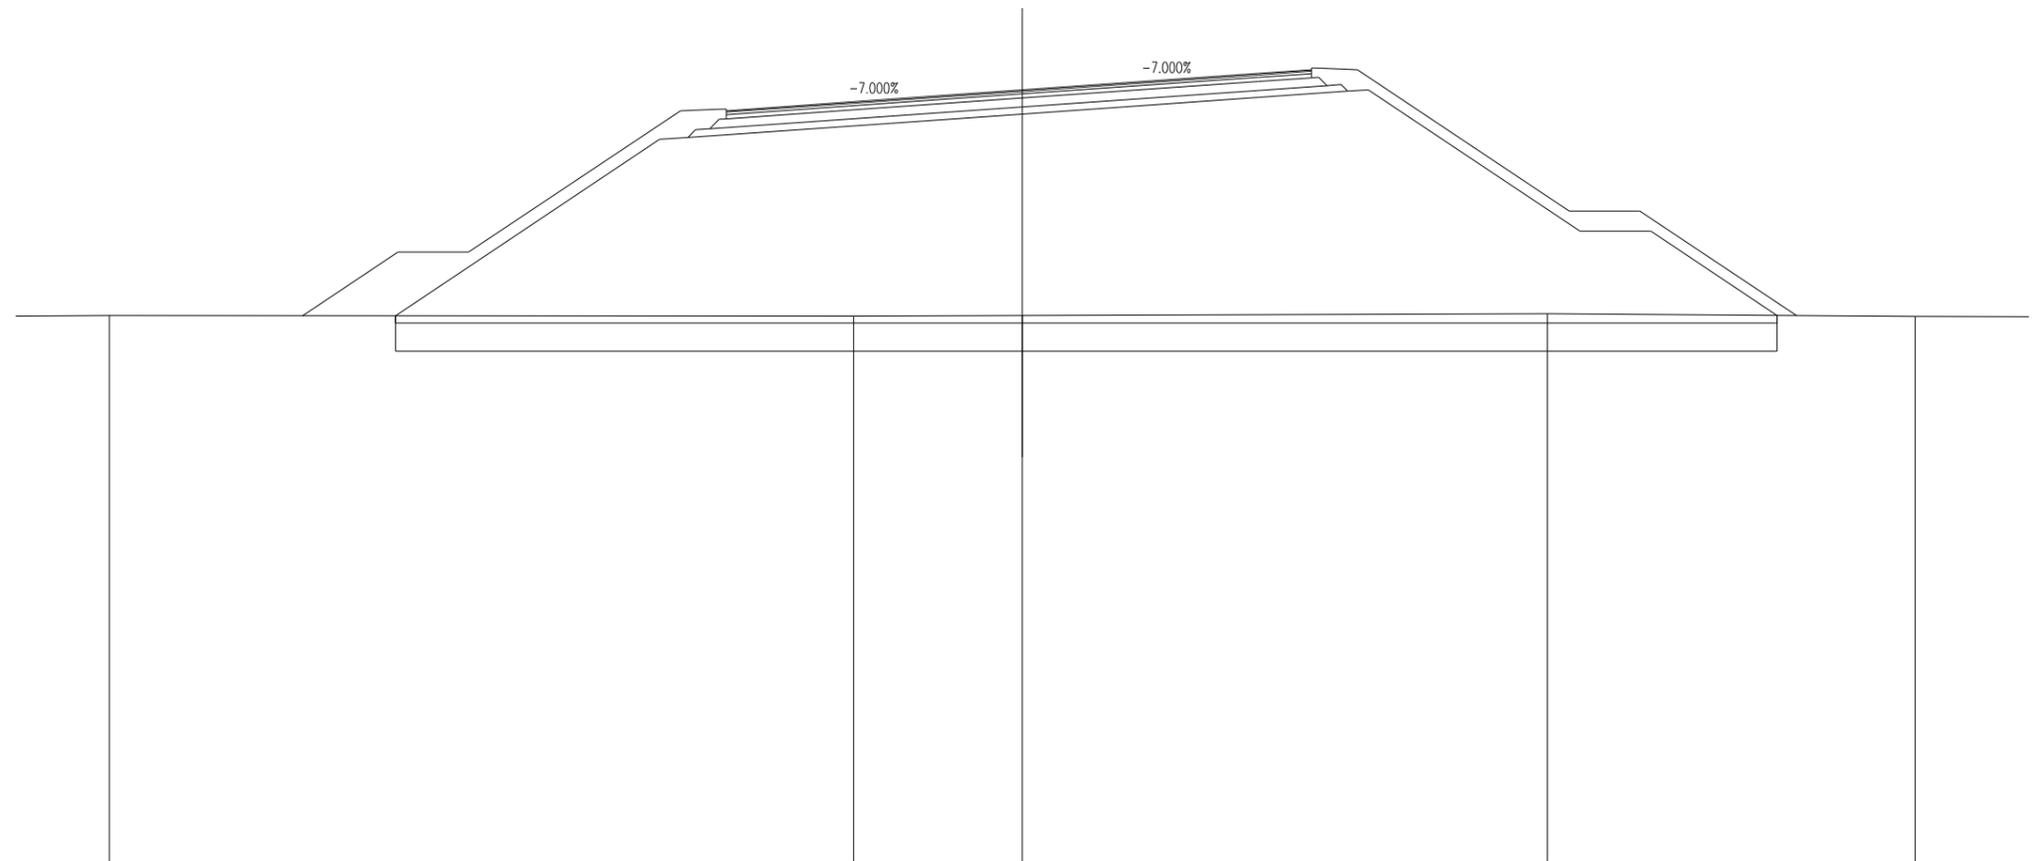

SCALA 1:200

QT.RIF. 24.568


QUOTE TERRENO	40.066			40.055	40.070			40.116		40.044							
DIST.PARZIALI TERRENO		21.073			4.778		14.867			10.417							
QUOTE PROGETTO		40.061		45.052	45.108		45.508	45.771		46.239	46.415	46.457		42.457	42.457		40.071
DIST.PARZIALI PROGETTO			7.482	0.801	5.715		3.750	6.690	2.521	0.587	5.997		2.000	3.576			

SCAVI E BONIFICHE	
SCOTICO	35.713 m
BONIFICA	28.570 mq

RILEVATI	
RILEVATO	181.392 mq
TERRENO VEGETALE	13.536 mq

SOVRASTRUTTURA STRADALE	
STRATO DI USURA	13.663 m
STRATO DI BINDER	13.663 m
STRATO DI BASE	13.663 m
STRATO DI FONDAZIONE	3.580 mq
STRATO DI SOTTOFONDO TRATTATO	3.114 mq

SEZIONE N. : 278  
 QT. PROGETTO : 46.142  
 DIST.PROG. : 5325.000  
 DIST.PREC. : 25.000  
 DIST.SUCC. : 21.021

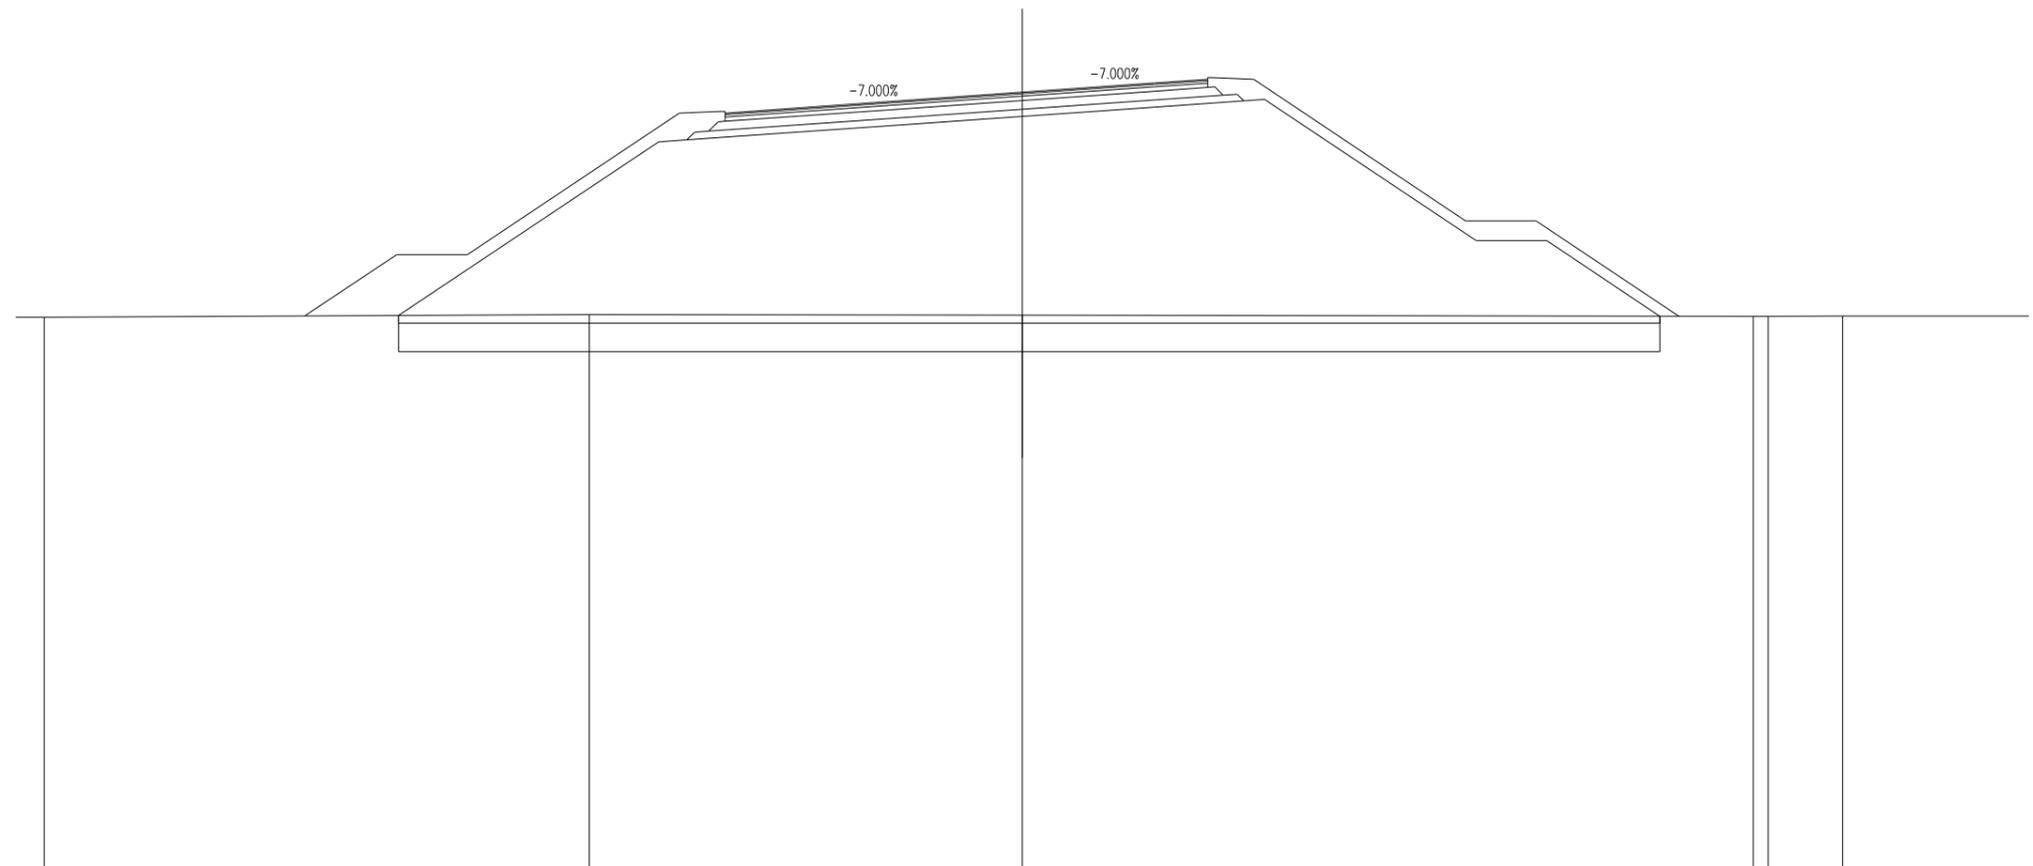

SCALA 1:200

QT.RIF. 24.183


QUOTE TERRENO	-39.782		39.858		39.837							39.803	39.803	39.809
DIST.PARZIALI TERRENO		15.437		12.257		20.691						0.423	2.115	
QUOTE PROGETTO		39.831		44.741	44.797	45.199	45.462	45.724	45.901	45.942		41.942	41.942	39.807
DIST.PARZIALI PROGETTO			7.361	0.801	5.747	3.750	3.750	2.521	0.587	5.997		2.000	3.200	

SCAVI E BONIFICHE	
SCOTICO	35.019 m
BONIFICA	28.015 mq

RILEVATI	
RILEVATO	172.564 mq
TERRENO VEGETALE	12.740 mq

SOVRASTRUTTURA STRADALE	
STRATO DI USURA	13.690 m
STRATO DI BINDER	13.690 m
STRATO DI BASE	13.690 m
STRATO DI FONDAZIONE	3.587 mq
STRATO DI SOTTOFONDO TRATTATO	3.120 mq

SEZIONE N. : 279  
 QT. PROGETTO : 45.829  
 DIST.PROG. : 5346.021  
 DIST.PREC. : 21.021  
 DIST.SUCC. : 3.979

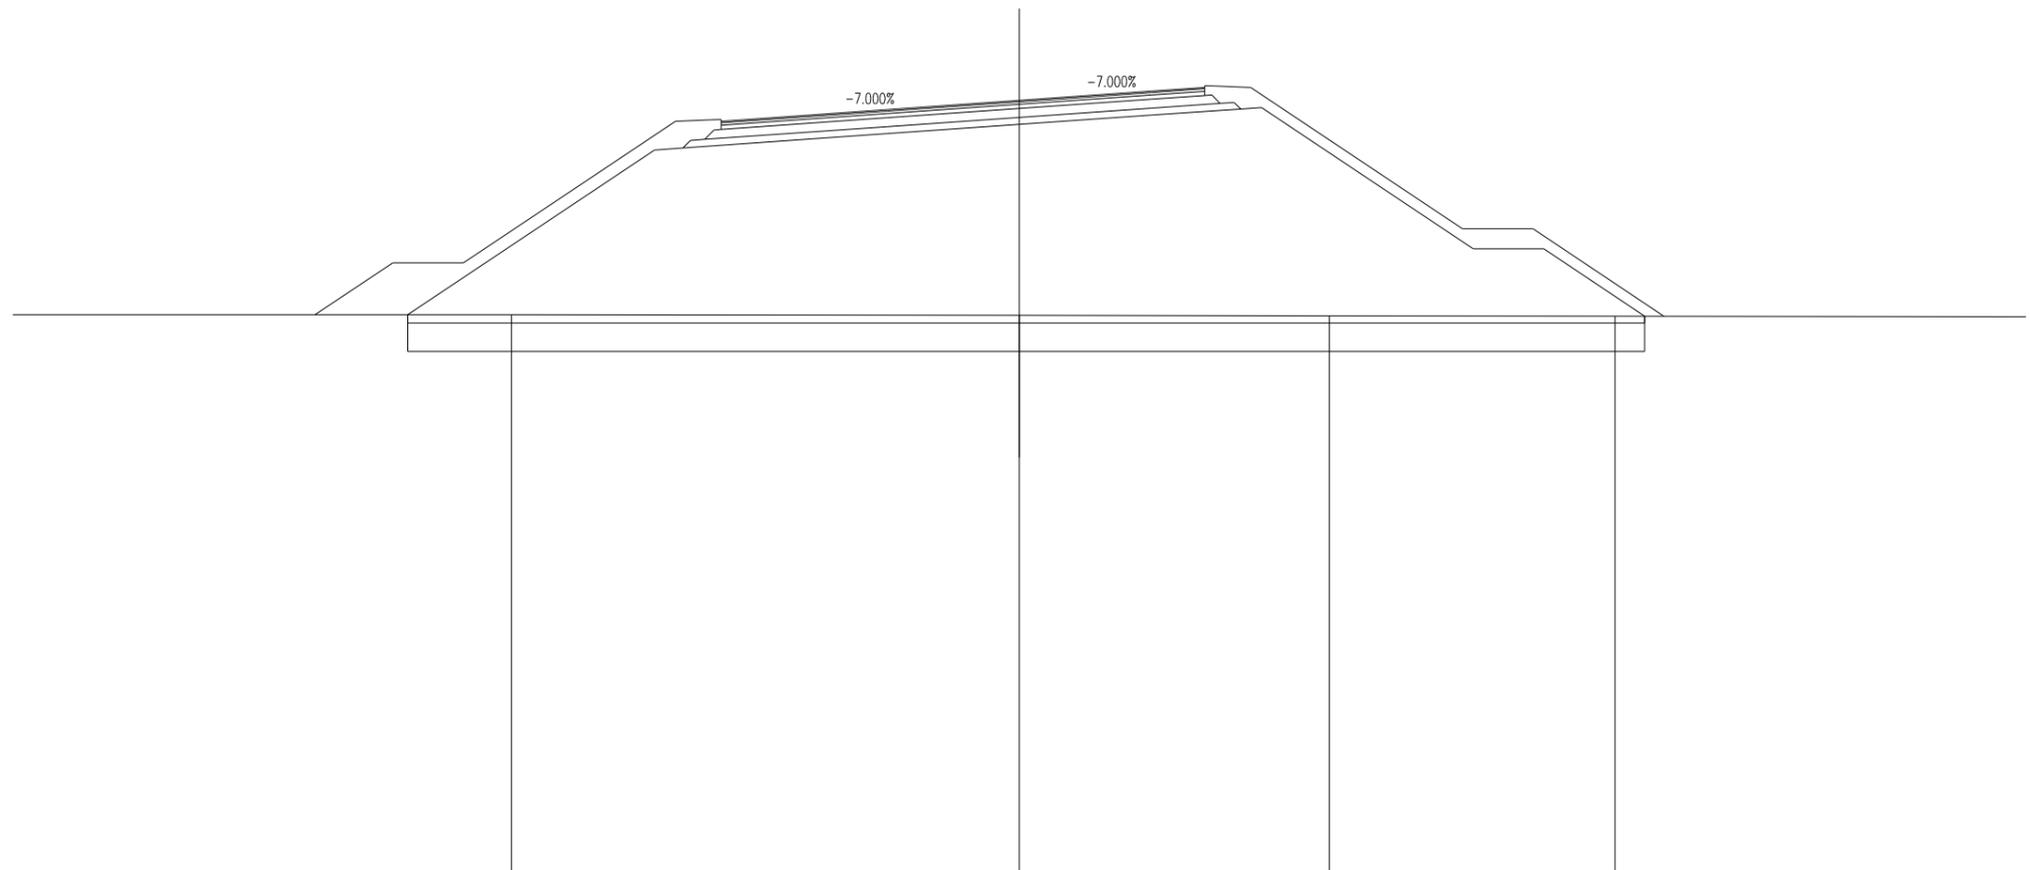

SCALA 1:200

QT.RIF. 23.986


QUOTE TERRENO		39.764		39.747		39.737		39.728			
DIST.PARZIALI TERRENO		14.378		8.781		8.087					
QUOTE PROGETTO	39.765	44.426	44.482	44.886	45.149	45.411	45.588	45.629	41.629	41.629	39.727
DIST.PARZIALI PROGETTO		6.988	0.801	5.774	3.750	3.750	2.521	0.587	5.997	2.000	2.851

SCAVI E BONIFICHE	
SCOTICO	34.870 m
BONIFICA	27.896 mq

RILEVATI	
RILEVATO	170.692 mq
TERRENO VEGETALE	12.581 mq

SOVRASTRUTTURA STRADALE	
STRATO DI USURA	13.695 m
STRATO DI BINDER	13.695 m
STRATO DI BASE	13.695 m
STRATO DI FONDAZIONE	3.588 mq
STRATO DI SOTTOFONDO TRATTATO	3.121 mq

SEZIONE N. : 280  
 QT. PROGETTO : 45.764  
 DIST.PROG. : 5350.000  
 DIST.PREC. : 3.979  
 DIST.SUCC. : 25.000

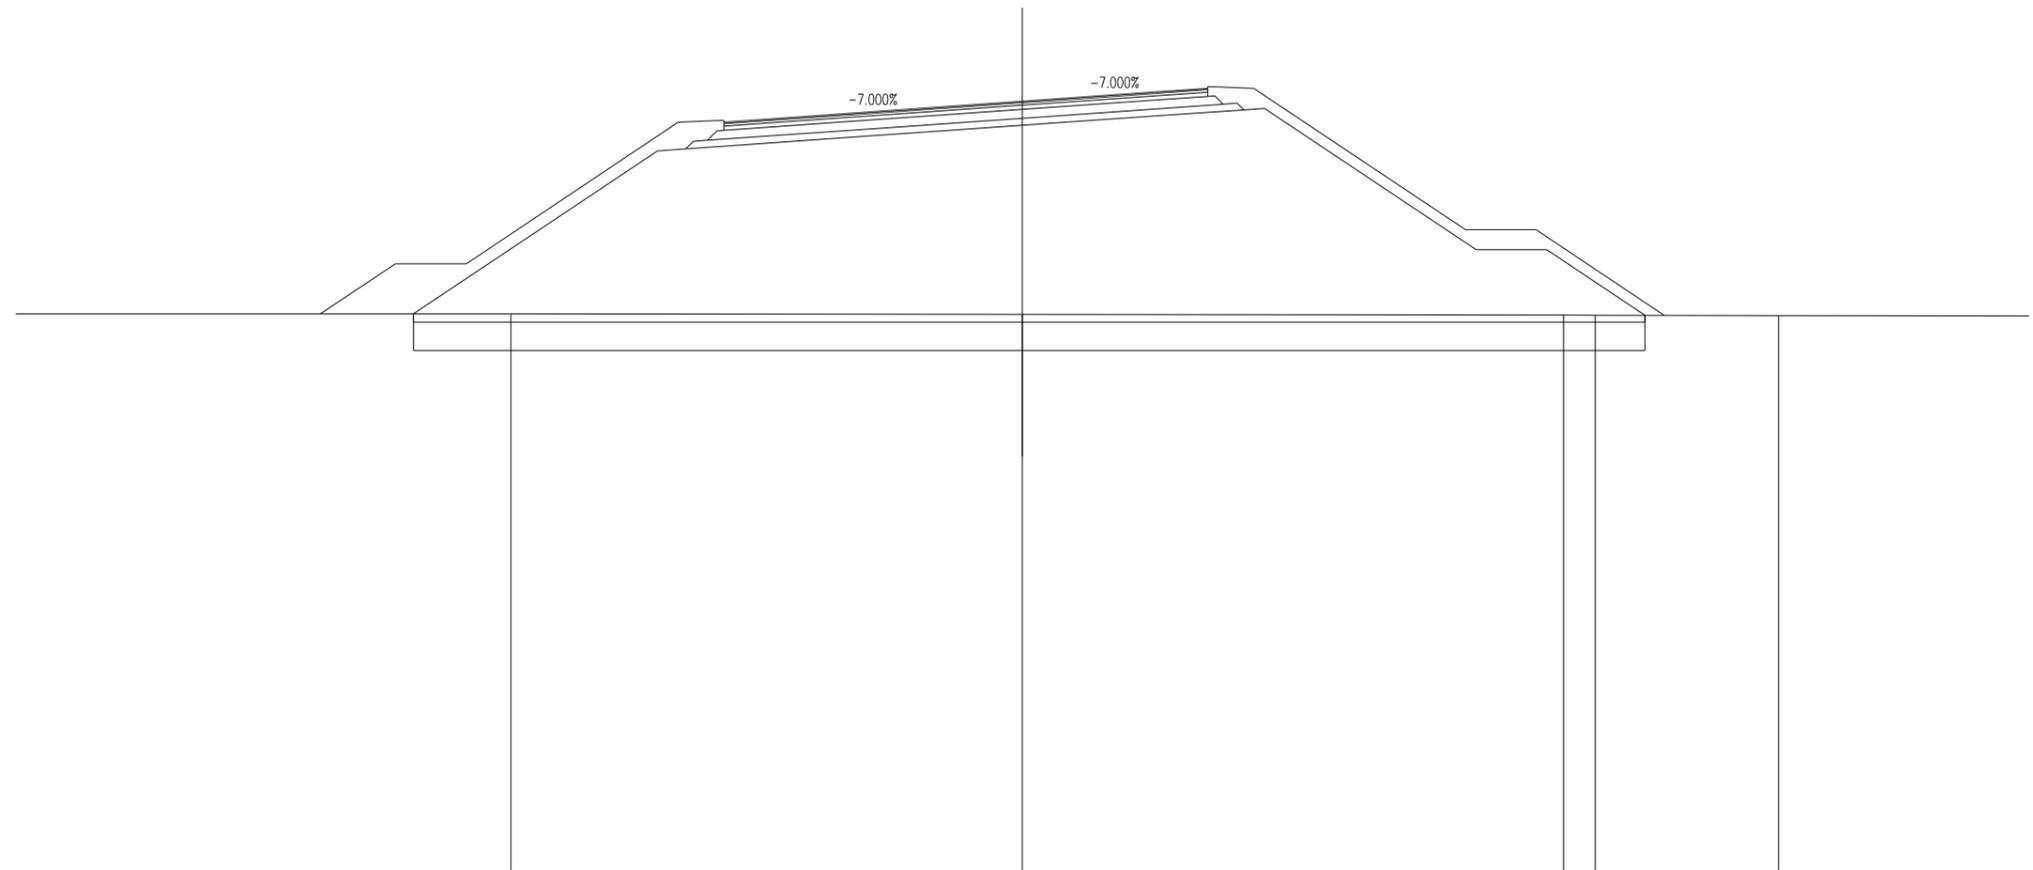

SCALA 1:200

QT.RIF. 23.947


QUOTE TERRENO		39.752		39.734		39.716	39.715	39.705			
DIST.PARZIALI TERRENO	19.208		14.474		15.329	0.893	5.190				
QUOTE PROGETTO		39.752	44.361 44.417	44.821	45.084	45.346	45.523 45.564	41.564 41.564	39.712		
DIST.PARZIALI PROGETTO		6.909	0.801	5.779	3.750	3.750	2.521	0.587	5.997	2.000	2.776

SCAVI E BONIFICHE	
SCOTICO	33.637 m
BONIFICA	26.910 mq

RILEVATI	
RILEVATO	155.183 mq
TERRENO VEGETALE	9.260 mq

SOVRASTRUTTURA STRADALE	
STRATO DI USURA	13.728 m
STRATO DI BINDER	13.728 m
STRATO DI BASE	13.728 m
STRATO DI FONDAZIONE	3.595 mq
STRATO DI SOTTOFONDO TRATTATO	3.127 mq

SEZIONE N. : 281  
 QT. PROGETTO : 45.317  
 DIST.PROG. : 5375.000  
 DIST.PREC. : 25.000  
 DIST.SUCC. : 25.000

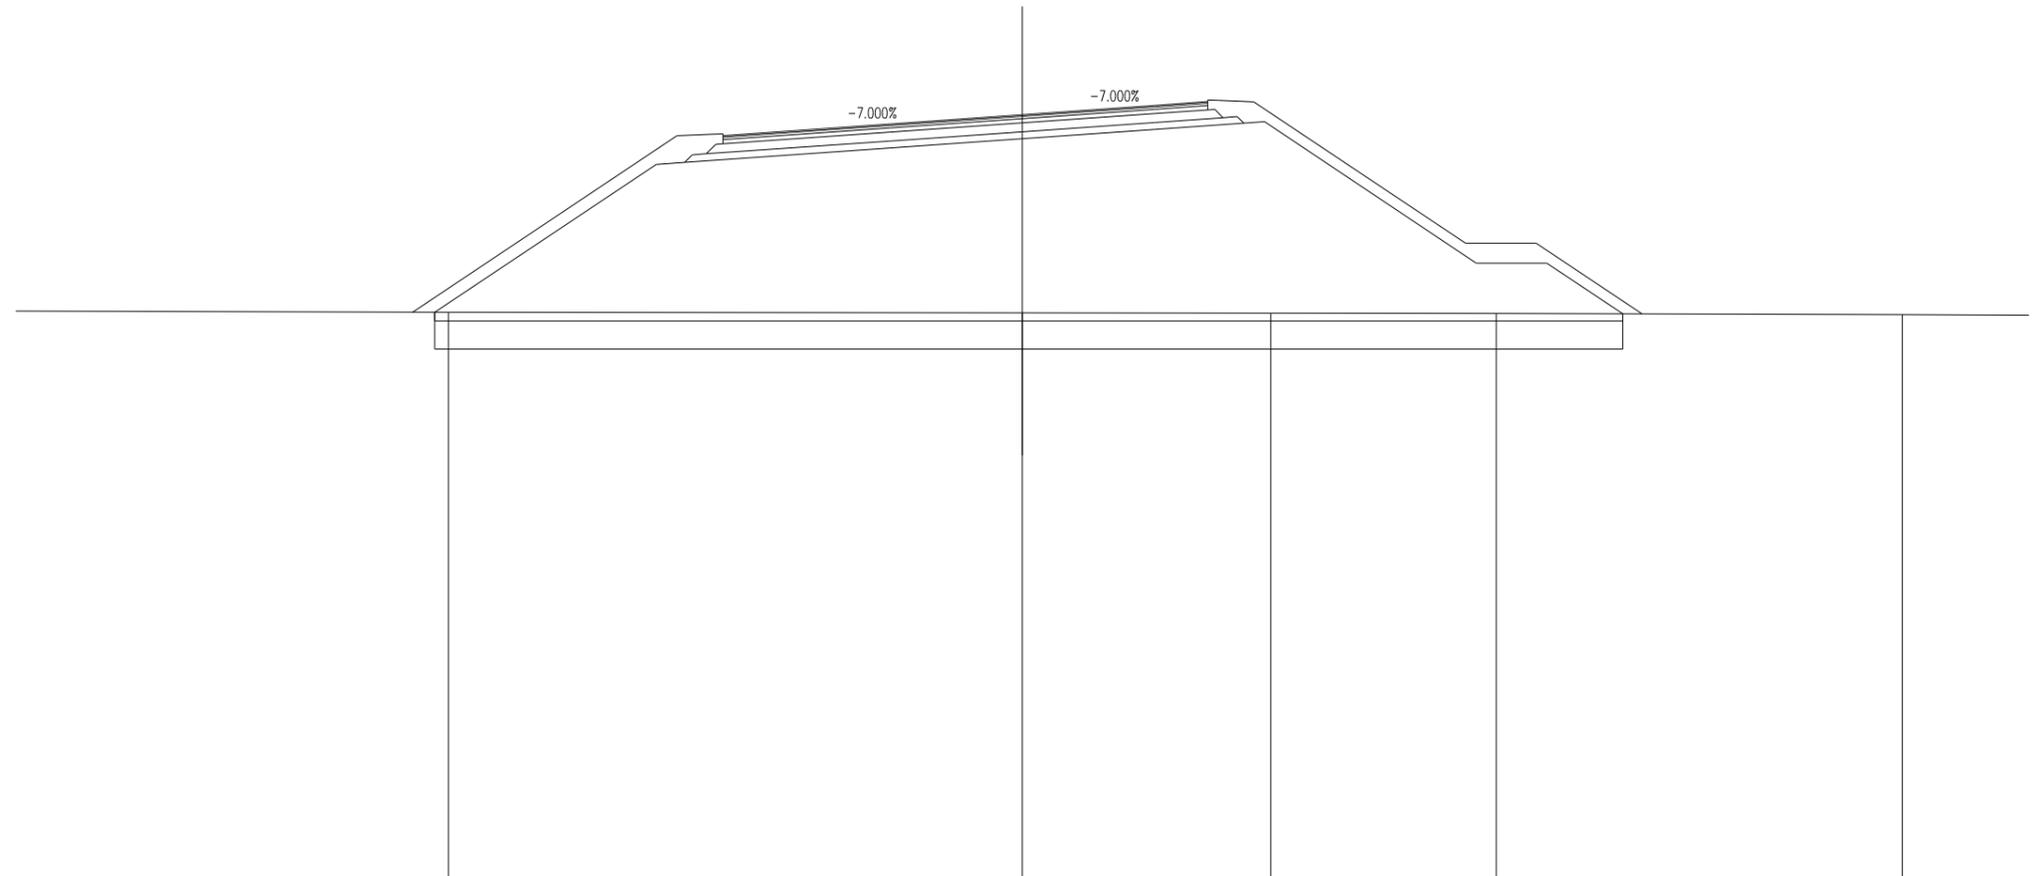

SCALA 1:200

QT.RIF. 23.710


QUOTE TERRENO		39.727		39.709		39.701		39.697		39.659
DIST.PARZIALI TERRENO	20.997		16.249		7.035		6.387		11.493	
QUOTE PROGETTO		39.728	43.912 43.968	44.375	44.637	44.900	45.076 45.117	41.117	41.117	39.685
DIST.PARZIALI PROGETTO		6.273	0.801	5.811	3.750	3.750	2.521 0.587	5.997	2.000	2.148

SCAVI E BONIFICHE	
SCOTICO	30.176 m
BONIFICA	24.141 mq

RILEVATI	
RILEVATO	133.854 mq
TERRENO VEGETALE	10.568 mq

SOVRASTRUTTURA STRADALE	
STRATO DI USURA	13.760 m
STRATO DI BINDER	13.760 m
STRATO DI BASE	13.760 m
STRATO DI FONDAZIONE	3.604 mq
STRATO DI SOTTOFONDO TRATTATO	3.134 mq

SEZIONE N. : 282  
 QT. PROGETTO : 44.802  
 DIST.PROG. : 5400.000  
 DIST.PREC. : 25.000  
 DIST.SUCC. : 25.000

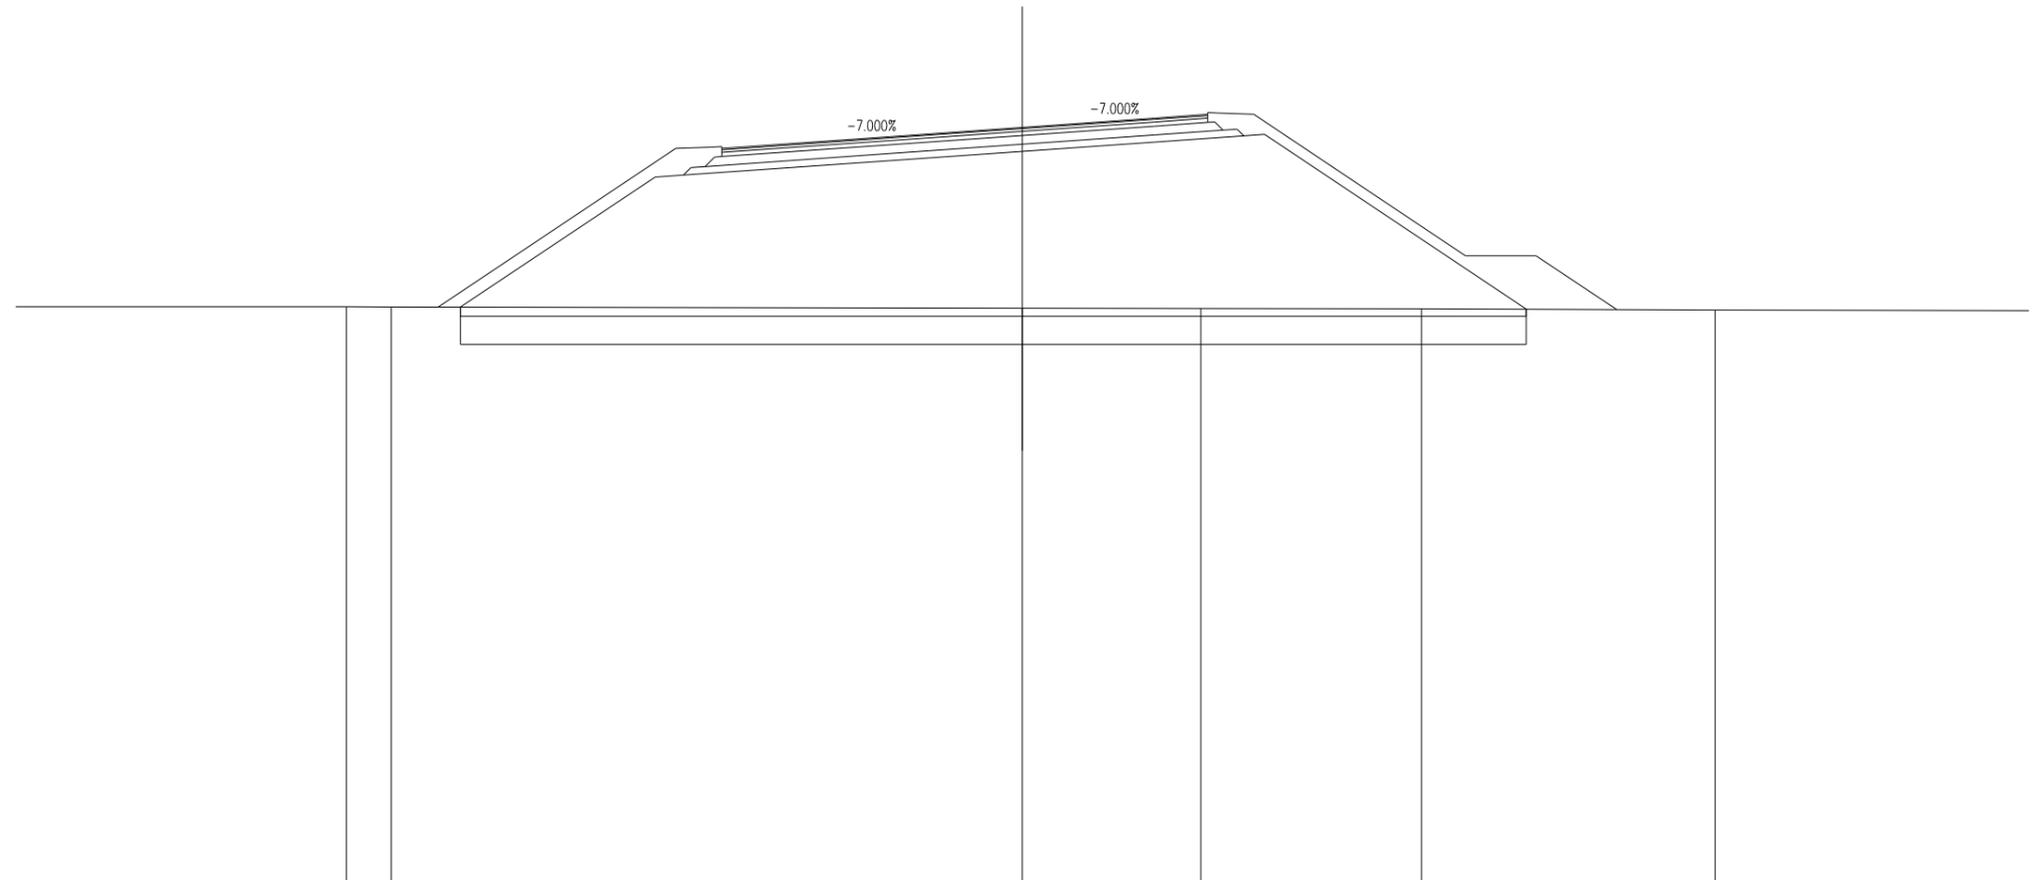

SCALA 1:200

QT.RIF. 23.439


QUOTE TERRENO		39.725	39.722			39.687		39.677		39.669		39.638				
DIST.PARZIALI TERRENO		1.272		17.865			5.055		6.251		8.313					
QUOTE PROGETTO			39.719		43.395	43.451		43.860		44.122		44.385	44.561	44.602		39.658
DIST.PARZIALI PROGETTO				5.511	0.801		5.844		3.750		3.750		2.521	0.587		7.413

SCAVI E BONIFICHE	
SCOTICO	28.444 m
BONIFICA	22.755 mq

RILEVATI	
RILEVATO	115.236 mq
TERRENO VEGETALE	6.842 mq

SOVRASTRUTTURA STRADALE	
STRATO DI USURA	13.792 m
STRATO DI BINDER	13.792 m
STRATO DI BASE	13.792 m
STRATO DI FONDAZIONE	3.612 mq
STRATO DI SOTTOFONDO TRATTATO	3.140 mq

SEZIONE N. : 283  
 QT. PROGETTO : 44.219  
 DIST.PROG. : 5425.000  
 DIST.PREC. : 25.000  
 DIST.SUCC. : 25.000

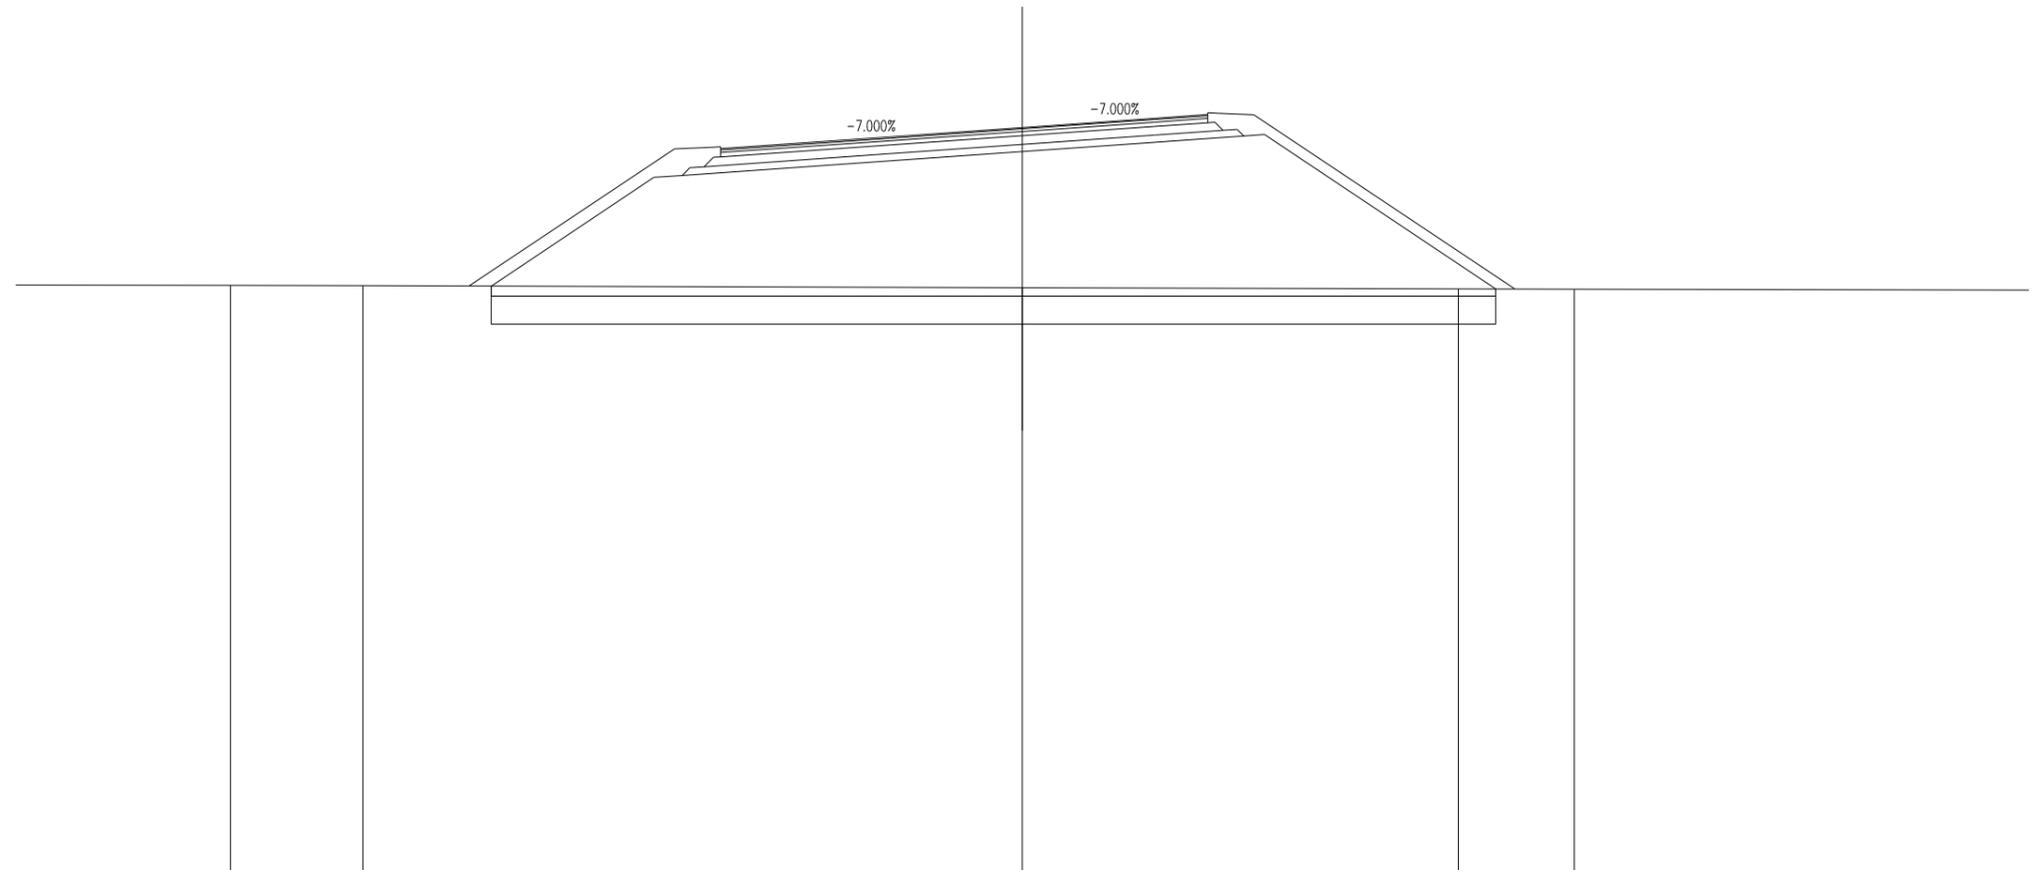

SCALA 1:200

QT.RIF. 23.144

QUOTE TERRENO	39.753	39.742			39.689		39.654	39.648		
DIST.PARZIALI TERRENO	3.750		18.671		12.342		3.285		23.586	
QUOTE PROGETTO		39.732	42.809	42.865	43.276	43.539	43.801	43.978	44.019	39.652
DIST.PARZIALI PROGETTO		4.613	0.801	5.876	3.750	3.750	2.521	0.587	6.547	




SCAVI E BONIFICHE	
SCOTICO	24.911 m
BONIFICA	19.929 mq

RILEVATI	
RILEVATO	79.511 mq
TERRENO VEGETALE	5.444 mq

SOVRASTRUTTURA STRADALE	
STRATO DI USURA	13.850 m
STRATO DI BINDER	13.850 m
STRATO DI BASE	13.850 m
STRATO DI FONDAZIONE	3.627 mq
STRATO DI SOTTOFONDO TRATTATO	3.152 mq

SEZIONE N. : 285  
 QT. PROGETTO : 42.995  
 DIST.PROG. : 5470.003  
 DIST.PREC. : 20.003  
 DIST.SUCC. : 4.997

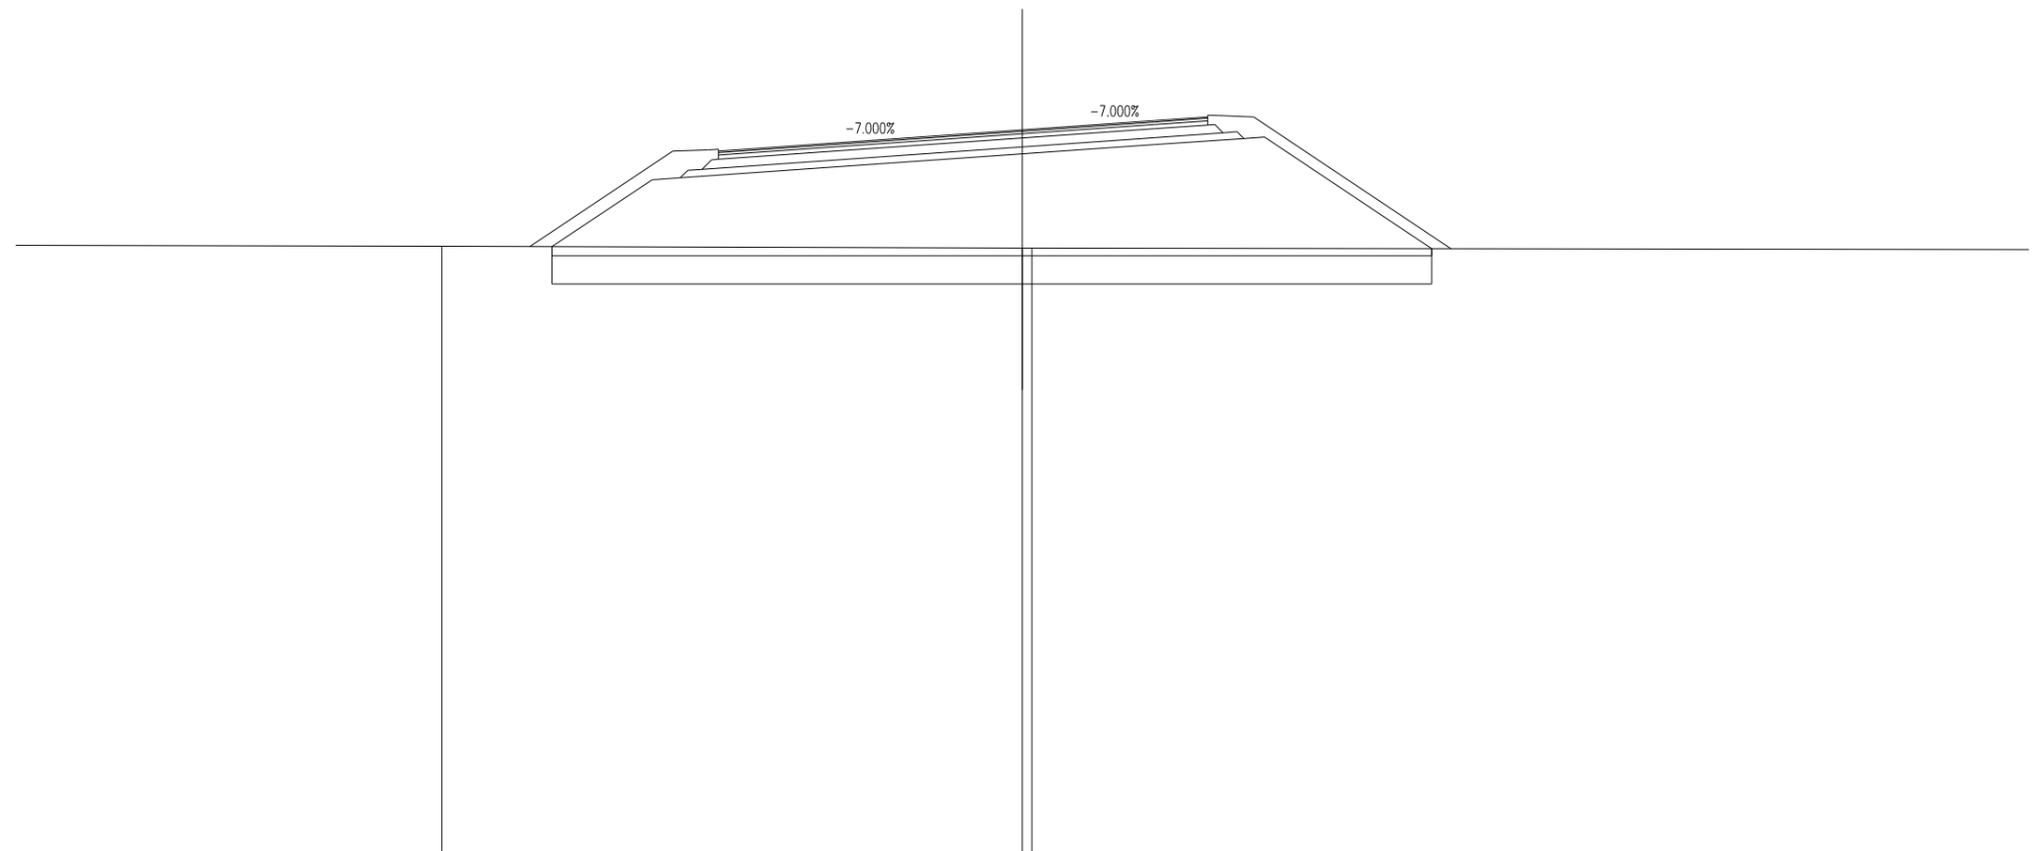

SCALA 1:200

QT.RIF. 22.523


QUOTE TERRENO		39.702		39.654 39.653							
DIST.PARZIALI TERRENO	18.683		16.436						49.726		
QUOTE PROGETTO				39.693	41.581 41.637		42.052	42.315	42.577	42.754 42.795	39.635
DIST.PARZIALI PROGETTO				2.831	0.801	5.934	3.750	3.750	2.521	0.587	4.737

SCAVI E BONIFICHE	
SCOTICO	24.572 m
BONIFICA	19.657 mq

RILEVATI	
RILEVATO	75.869 mq
TERRENO VEGETALE	5.284 mq

SOVRASTRUTTURA STRADALE	
STRATO DI USURA	13.918 m
STRATO DI BINDER	13.918 m
STRATO DI BASE	13.918 m
STRATO DI FONDAZIONE	3.642 mq
STRATO DI SOTTOFONDO TRATTATO	3.164 mq

SEZIONE N. : 286  
 QT. PROGETTO : 42.845  
 DIST.PROG. : 5475.000  
 DIST.PREC. : 4.997  
 DIST.SUCC. : 25.000

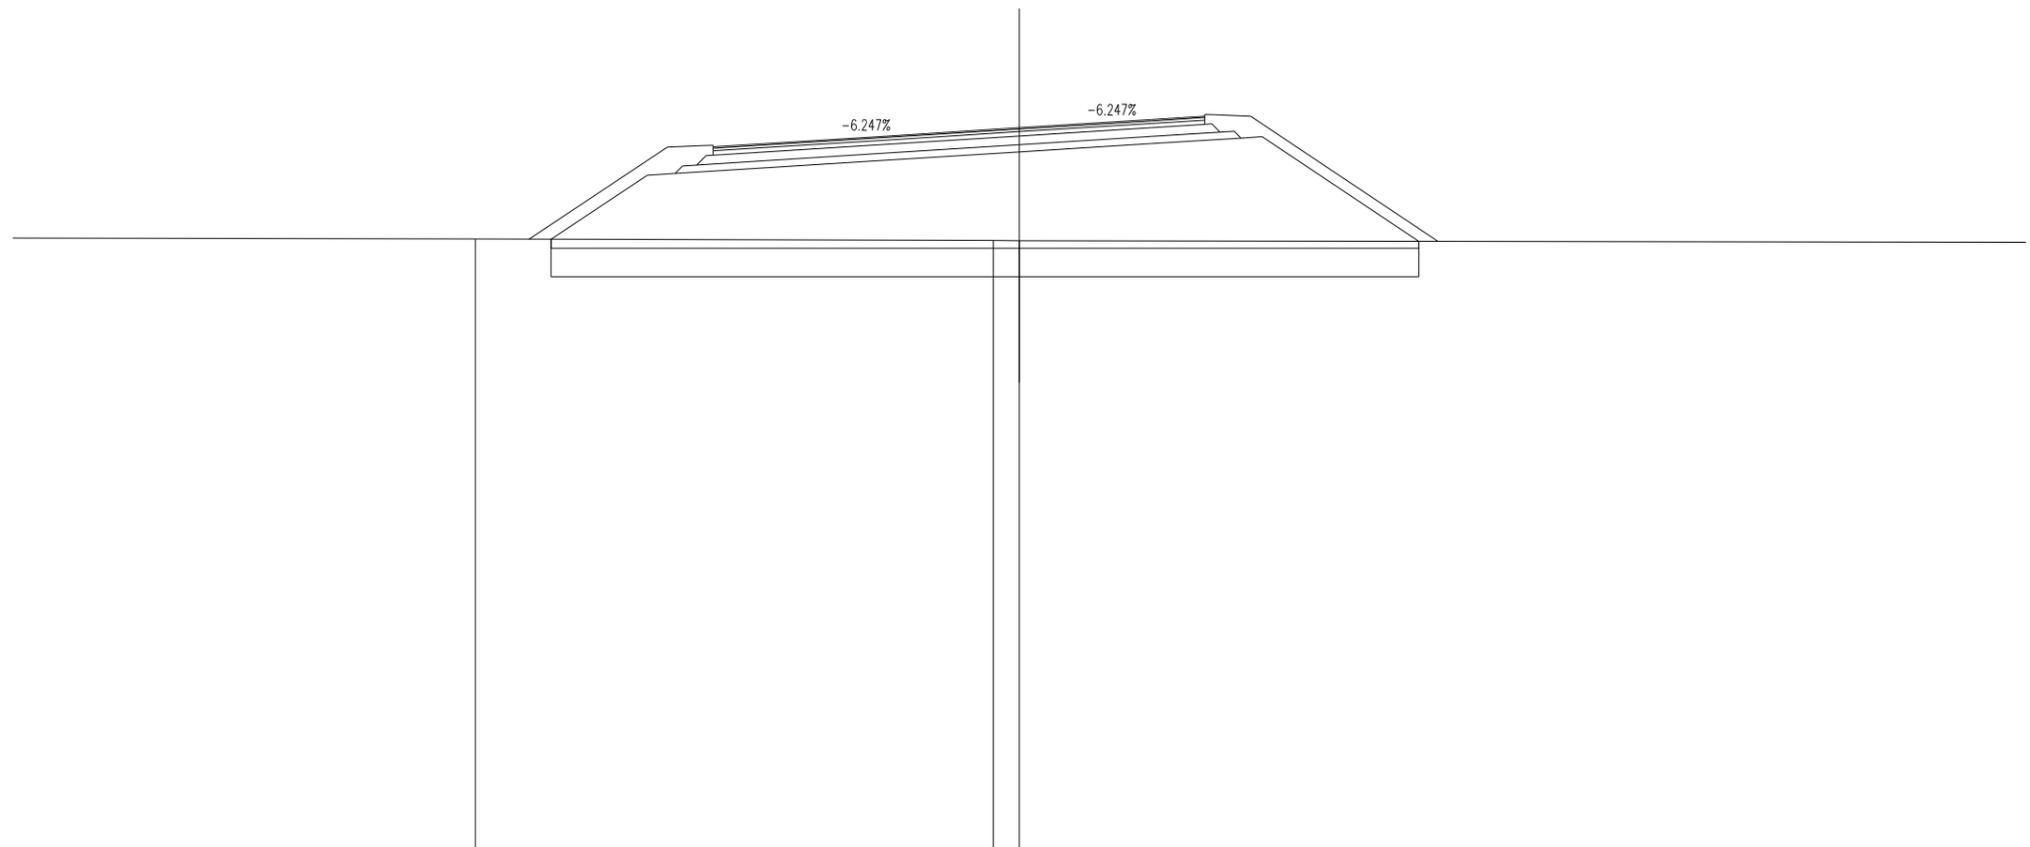

SCALA 1:200

QT.RIF. 22.428


QUOTE TERRENO	39.696		39.653		39.652				
DIST.PARZIALI TERRENO	16.617	14.665		0.740	50.000				
QUOTE PROGETTO	39.690	41.507	41.556	41.927	42.165	42.399	42.557	42.594	39.633
DIST.PARZIALI PROGETTO	2.725	0.786	5.937	3.812	3.750	2.524	0.600	4.439	

SCAVI E BONIFICHE	
SCOTICO	22.800 m
BONIFICA	18.240 mq

RILEVATI	
RILEVATO	57.519 mq
TERRENO VEGETALE	4.441 mq

SOVRASTRUTTURA STRADALE	
STRATO DI USURA	14.258 m
STRATO DI BINDER	14.258 m
STRATO DI BASE	14.258 m
STRATO DI FONDAZIONE	3.728 mq
STRATO DI SOTTOFONDO TRATTATO	3.232 mq

SEZIONE N. : 287  
 QT. PROGETTO : 42.068  
 DIST.PROG. : 5500.000  
 DIST.PREC. : 25.000  
 DIST.SUCC. : 25.000

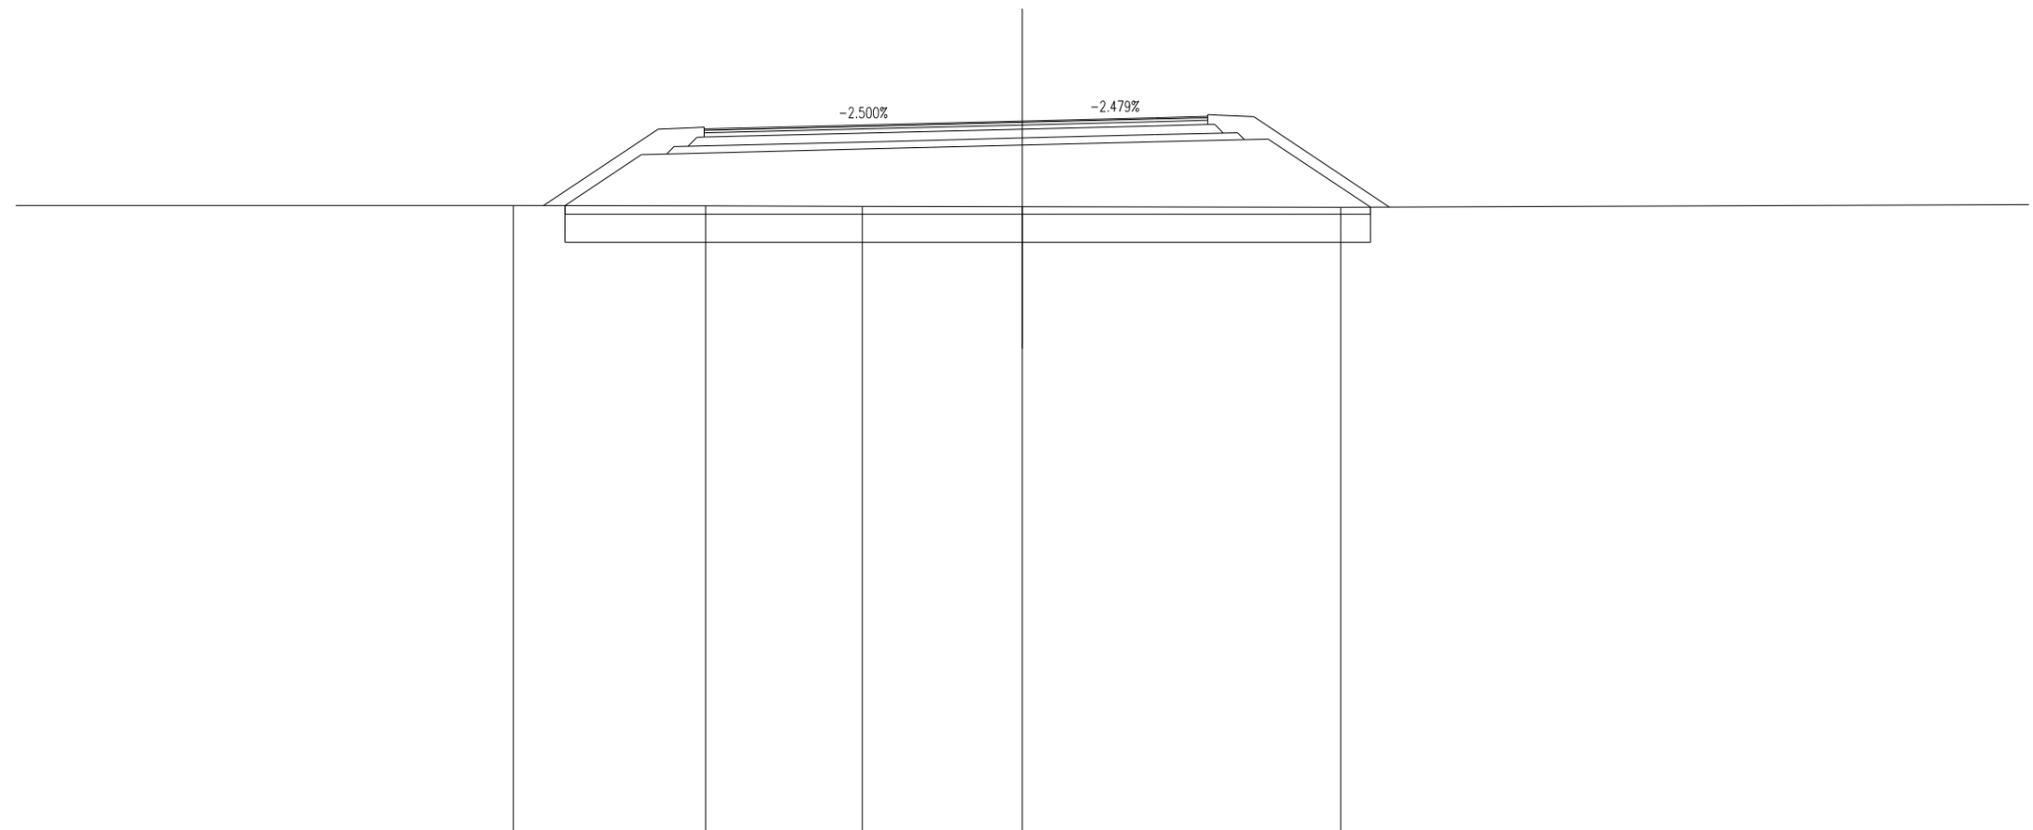

SCALA 1:200

QT.RIF. 21.941


QUOTE TERRENO		39.678		39.666		39.653		39.646		39.631			
DIST.PARZIALI TERRENO			5.438		4.440		4.529		9.020		26.165		
QUOTE PROGETTO		39.675	41.119	41.137		41.285		41.388		41.481	41.544	41.561	39.634
DIST.PARZIALI PROGETTO			2.165	0.713		5.951		4.119		3.750	2.539	0.673	2.889

SCAVI E BONIFICHE	
STERRO	0.030 mq
SCOTICO	10.182 m
BONIFICA	13.712 mq

RILEVATI	
RILEVATO	28.536 mq
TERRENO VEGETALE	3.024 mq

SOVRASTRUTTURA STRADALE	
STRATO DI USURA	14.598 m
STRATO DI BINDER	14.598 m
STRATO DI BASE	14.598 m
STRATO DI FONDAZIONE	3.814 mq
STRATO DI SOTTOFONDO TRATTATO	3.303 mq

SEZIONE N. : 288  
 QT. PROGETTO : 41.287  
 DIST.PROG. : 5525.000  
 DIST.PREC. : 25.000  
 DIST.SUCC. : 8.034

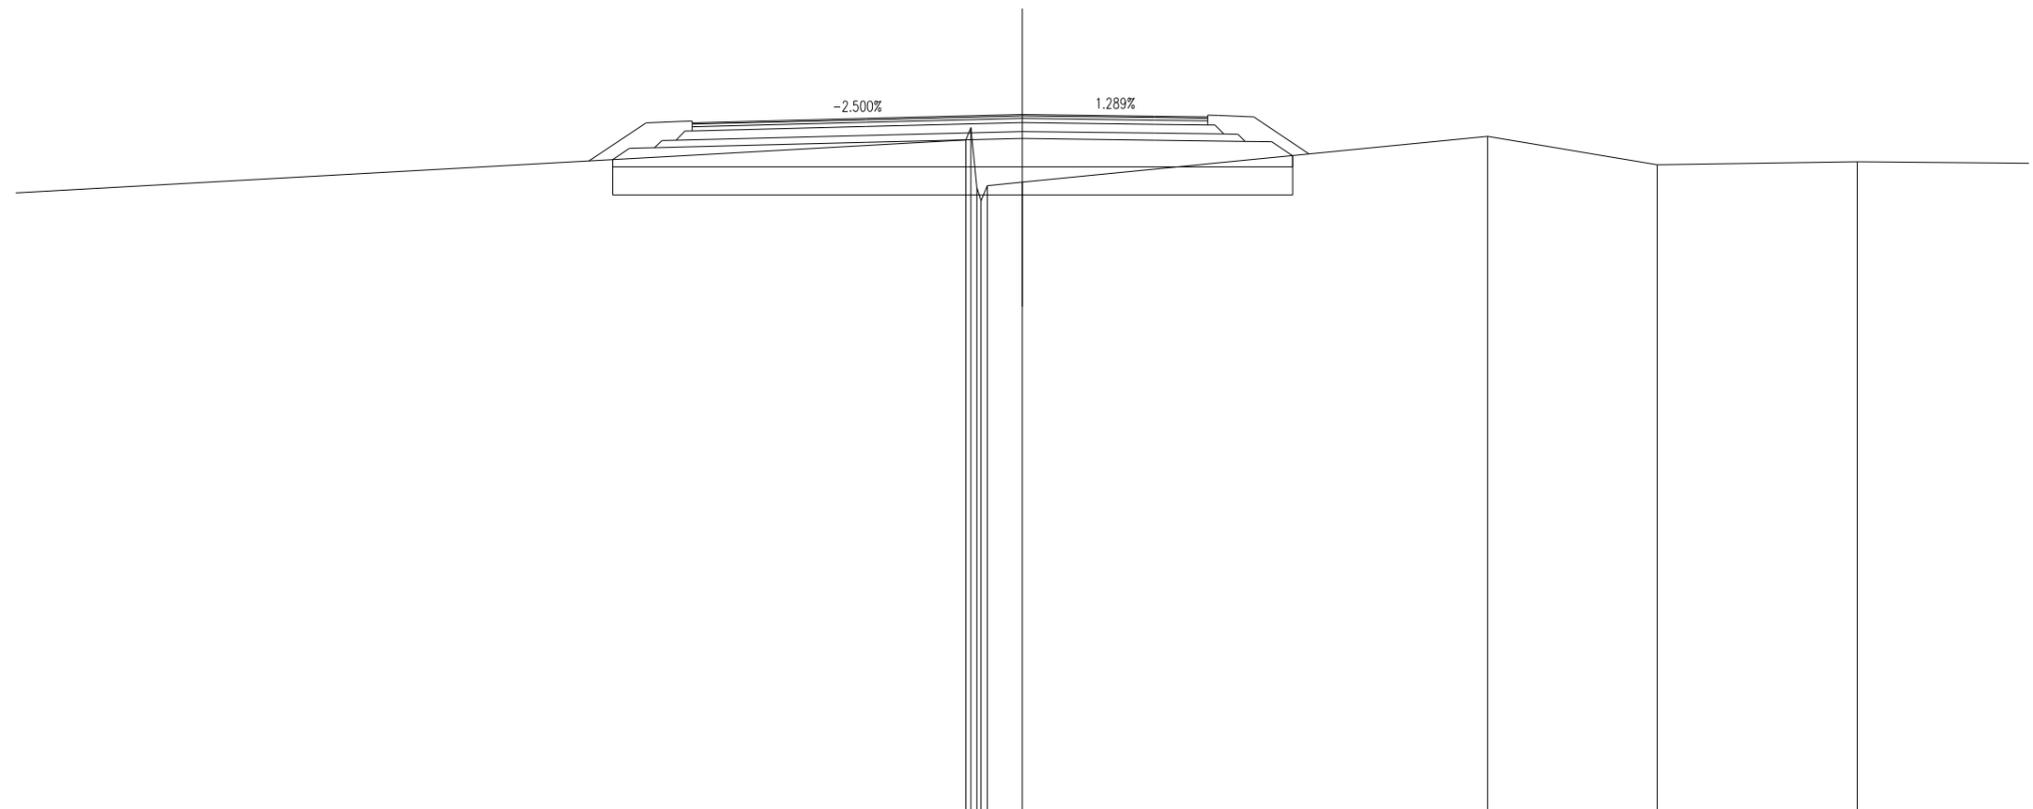

SCALA 1:200

QT.RIF. 21.569


QUOTE TERRENO				40.564 40.915 39.223 38.851 39.273 39.371		40.665	39.861	39.949
DIST.PARZIALI TERRENO	27.703			0.990	13.172	4.805	5.662	
QUOTE PROGETTO		40.009 40.329 40.347	40.496	40.607	40.559	40.526 40.516 40.123		
DIST.PARZIALI PROGETTO		0.480 0.713	5.983	4.427	3.750	2.556	0.755 0.590	

SCAVI E BONIFICHE	
STERRO	0.556 mq
SCOTICO	19.704 m
BONIFICA	15.763 mq

RILEVATI	
RILEVATO	31.768 mq
TERRENO VEGETALE	2.874 mq

SOVRASTRUTTURA STRADALE	
STRATO DI USURA	14.707 m
STRATO DI BINDER	14.707 m
STRATO DI BASE	14.707 m
STRATO DI FONDAZIONE	3.842 mq
STRATO DI SOTTOFONDO TRATTATO	3.326 mq

SEZIONE N. : 289  
 QT. PROGETTO : 41.036  
 DIST.PROG. : 5533.034  
 DIST.PREC. : 8.034  
 DIST.SUCC. : 16.966

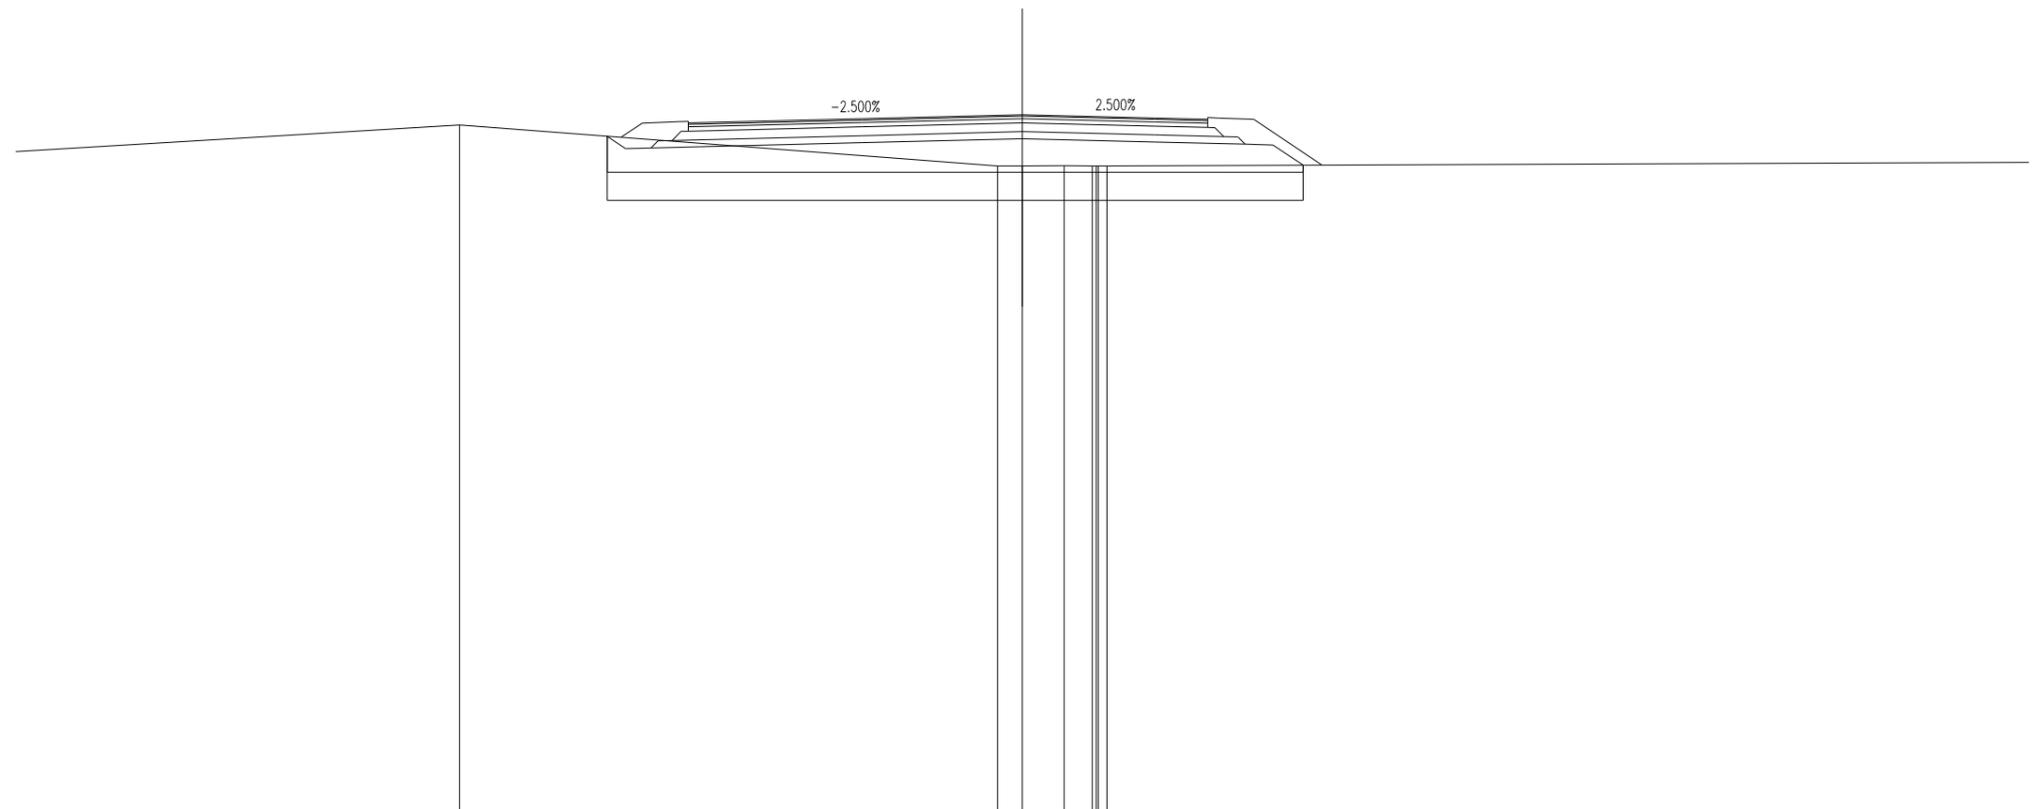

SCALA 1:200

QT.RIF. 21.323


QUOTE TERRENO		40.742				39.585	39.587	39.589	39.586	39.587	39.587		
DIST.PARZIALI TERRENO			15.235			0.699	1.189	0.796					47.605
QUOTE PROGETTO				40.425	40.243	40.356		40.262	40.198	40.179	39.609		
DIST.PARZIALI PROGETTO				0.524	5.993	4.526		3.750	2.562	0.783	0.854		

SCAVI E BONIFICHE	
STERRO	0.375 mq
SCOTICO	18.726 m
BONIFICA	14.981 mq

RILEVATI	
RILEVATO	19.975 mq
TERRENO VEGETALE	2.621 mq

SOVRASTRUTTURA STRADALE	
STRATO DI USURA	14.808 m
STRATO DI BINDER	14.808 m
STRATO DI BASE	14.808 m
STRATO DI FONDAZIONE	3.867 mq
STRATO DI SOTTOFONDO TRATTATO	3.346 mq

SEZIONE N. : 290  
 QT. PROGETTO : 40.506  
 DIST.PROG. : 5550.000  
 DIST.PREC. : 16.966  
 DIST.SUCC. : 25.000

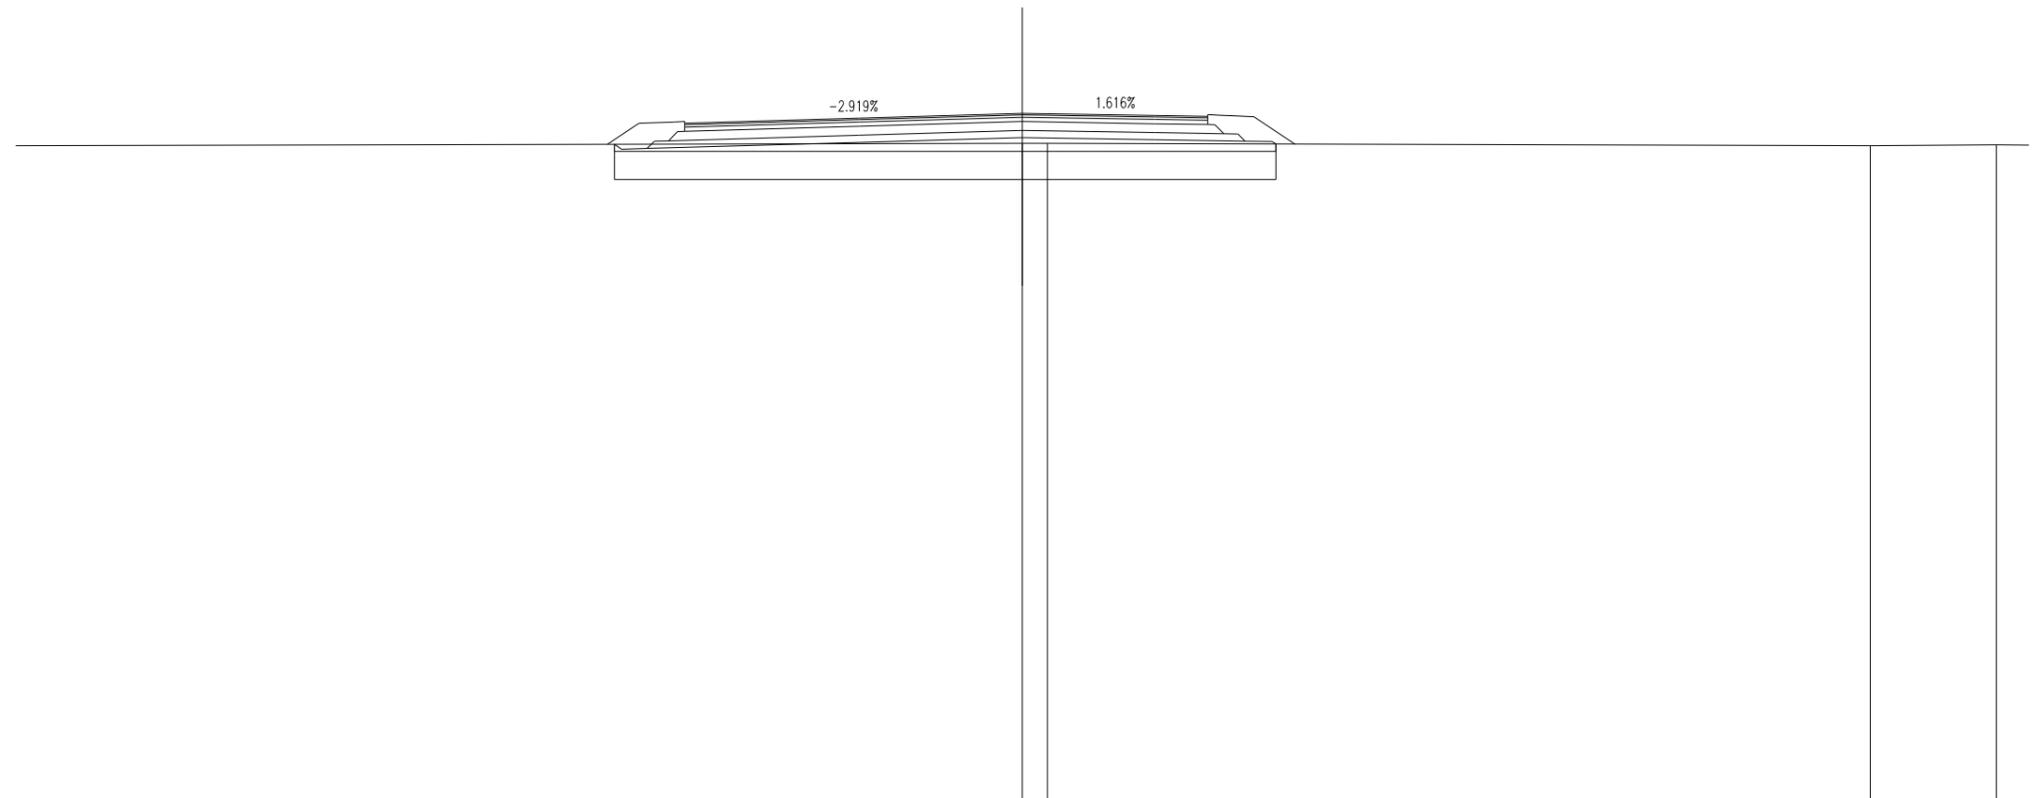


SCALA 1:200

QUOTE TERRENO				39.658 39.659				39.592	39.620
DIST.PARZIALI TERRENO	40.467			0.712		23.304		3.563	1.891
QUOTE PROGETTO		39.634 39.495 39.516	39.691	39.826	39.765	39.724 39.711 39.641			
DIST.PARZIALI PROGETTO		0.720	6.004	4.618	3.750	2.557	0.763		

SCAVI E BONIFICHE	
STERRO	14.151 mq
RILEVATI	
RILEVATO	1.185 mq
SOVRASTRUTTURA STRADALE	
STRATO DI USURA	14.808 m
STRATO DI BINDER	14.808 m
STRATO DI BASE	14.808 m
STRATO DI FONDAZIONE	3.866 mq
STRATO DI SOTTOFONDO TRATTATO	3.345 mq
MANUFATTI	
CANALETTA	0.294 mq

SEZIONE N. : 291  
 QT. PROGETTO : 39.724  
 DIST.PROG. : 5575.000  
 DIST.PREC. : 25.000  
 DIST.SUCC. : 25.000

 

SCALA 1:200

QT.RIF. 20.728

QUOTE TERRENO				39.758	39.764		
DIST.PARZIALI TERRENO	50.000			2.413			47.587
QUOTE PROGETTO		39.729	39.466	38.669	39.466	39.196	39.196
DIST.PARZIALI PROGETTO		0.383	0.700	4.940	4.618	3.750	1.500