# CARPENTERIE SPALLE "SBS"

CARPENTERIA
PIANTA SPICCATO
Scala 1:100

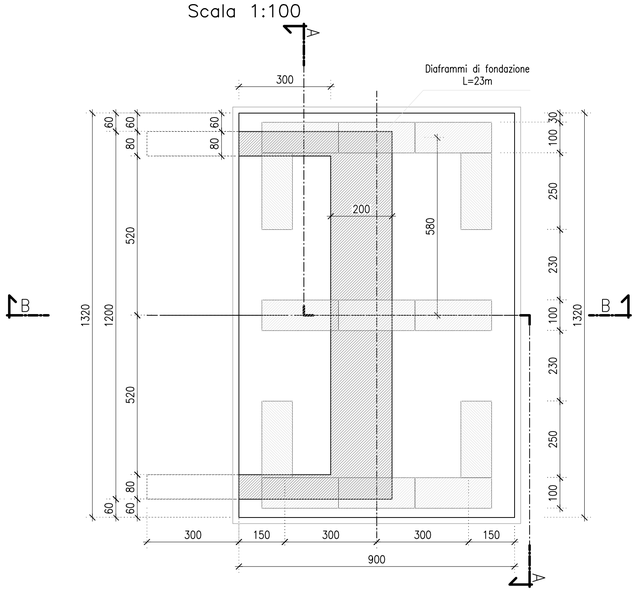


CARPENTERIA
1/2 PIANTA MURO ANDATORE
Scala 1:100

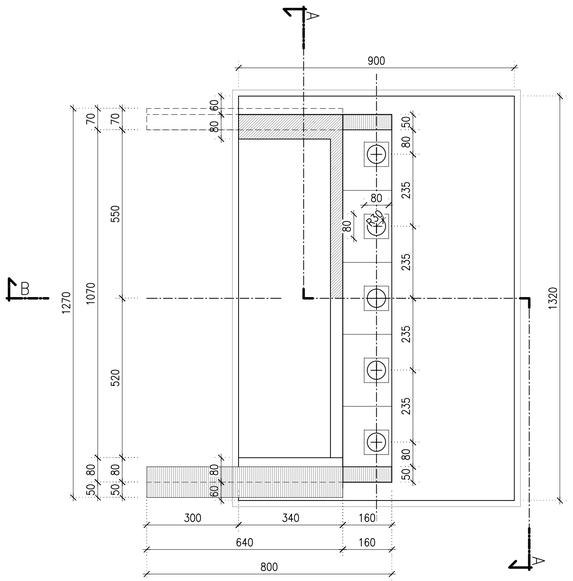


CARPENTERIA
1/2 PIANTA MARCIAPIEDE
Scala 1:100

SEZIONE LONGITUDINALE B–B
Scala 1:100

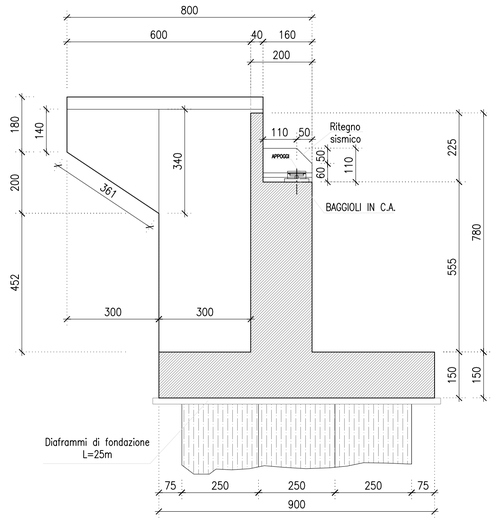


CARPENTERIA SEZIONE A–A
1/2 PROSPETTO FRONTALE
Scala 1:100

CARPENTERIA SEZIONE A–A
1/2 SEZIONE TRASVERSALE
Scala 1:100

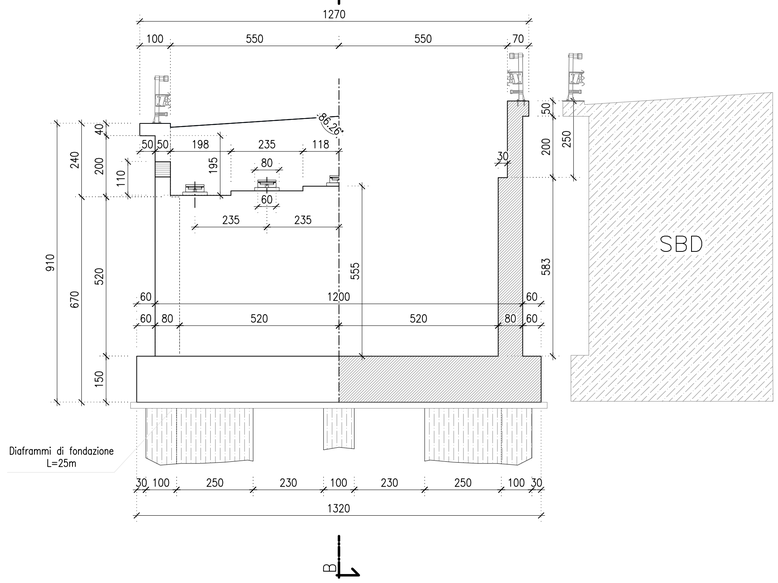


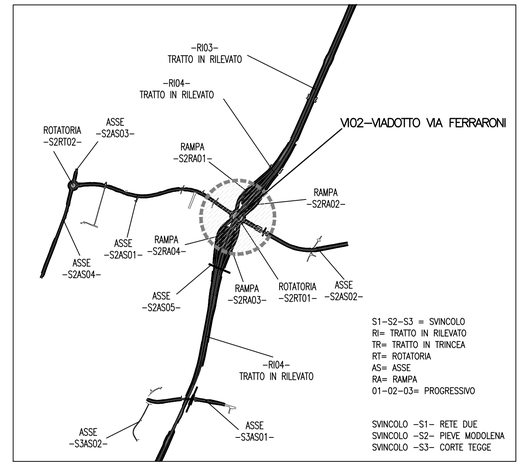


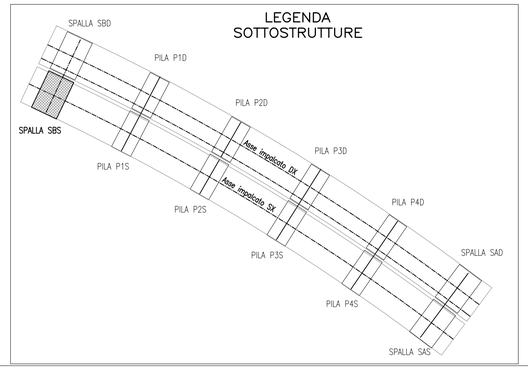


**Anas SpA**

*Direzione Centrale Progettazione*

PROLUNGAMENTO DELLA S.S. n° 9 "TANGENZIALE NORD di REGGIO EMILIA" NEL TRATTO DA S. PROSPERO STRINATI A CORTE TEGGE

PROGETTO DEFINITIVO

*COORDINAMENTO GRUPPO DI PROGETTAZIONE:*
COMUNE DI REGGIO EMILIA
ing. David Zilioli - Dirig. U.diP. Area Nord

*GRUPPO DI PROGETTAZIONE:*
SITECO
ing. Andrea Burchi

*IL PROGETTISTA:*
dott. ing. Andrea Burchi
Ordine Ingegneri di Bologna n° 7927A

*IL COORDINATORE PER LA SICUREZZA IN FASE DI PROGETTAZIONE:*
dott. ing. Rodolfo Biondi
Ordine Ingegneri di Modena n° 1256

*IL GEOLOGO:*
dott. geol. Pier Luigi Cocetti
Ordine Geologi della Regione Emilia Romagna n° 455

*PROGETTISTA*
ing. Andrea Burchi

| *VISTO: IL RESPONSABILE DEL PROCEDIMENTO* | *VISTO: IL RESPONSABILE UNITA' DEL COORDINAMENTO* | | *PROTOCOLLO* | *DATA* |
|---|---|---|---|---|
| ing. Angela Maria Carbone | ing. Nicola Dinnella | | | |

15_OPERE STRUTTURALI
OPERE D'ARTE MAGGIORI: VIADOTTI E PONTI

VI02 - VIADOTTO VIA FERRARONI
CARPENTERIA SPALLA A

| *CODICE PROGETTO* | | | *NOME FILE* | *REVISIONE* | *SCALA:* |
|---|---|---|---|---|---|
| PROGETTO | LIV. PROG. | N. PROG. | 15.21 T00VI02STRCP02A.DWG | | |
| COBO27 | D | 1101 | *CODICE ELAB.* T00VI02STRCP02 | A | 1:100-1:50 |

| REV. | DESCRIZIONE | DATA | REDATTO | VERIFICATO | APPROVATO |
|---|---|---|---|---|---|
| C | | | | | |
| B | | | | | |
| A | EMISSIONE | settembre 2013 | ing. S. Venturelli | ing. A. Frascari | ing. A. Burchi |