



# VIADOTTO TORRENTE MODOLENA CARPENTERIE SPALLA "A"


CARPENTERIA  
PIANTA DIAFRAMMI Q=+42.80  
Scala 1:100

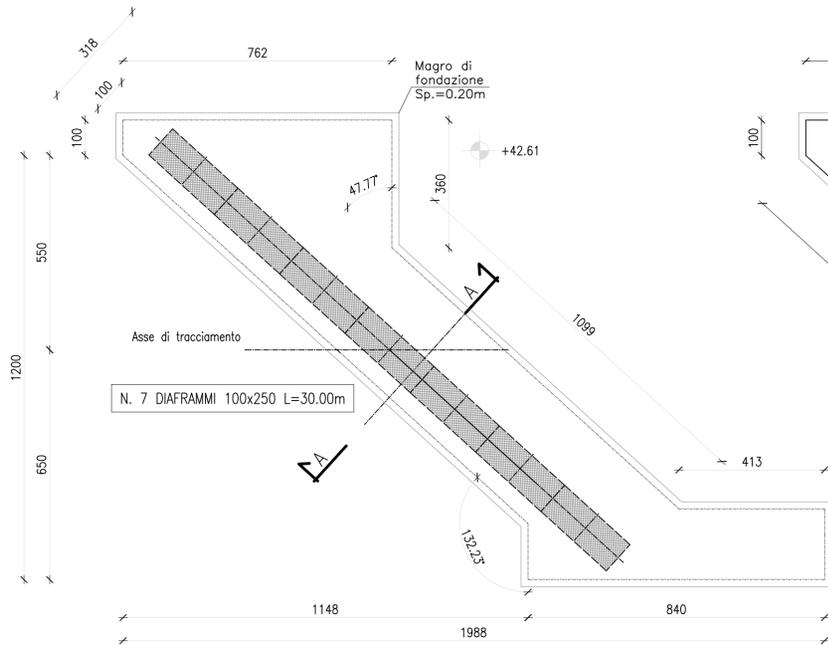


CARPENTERIA  
PIANTA ELEVAZIONI Q=+44.30  
Scala 1:100

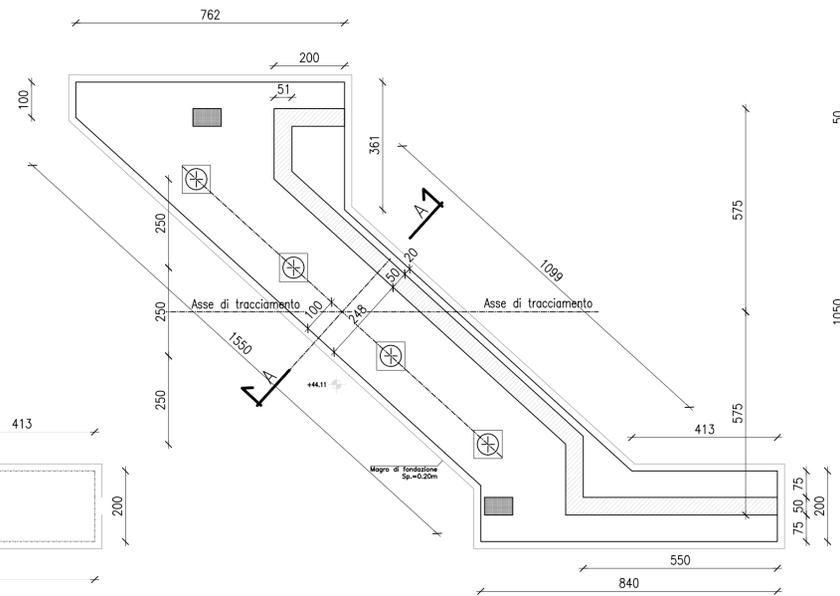


CARPENTERIA  
SEZIONE TRASVERSALE A-A  
Scala 1:100

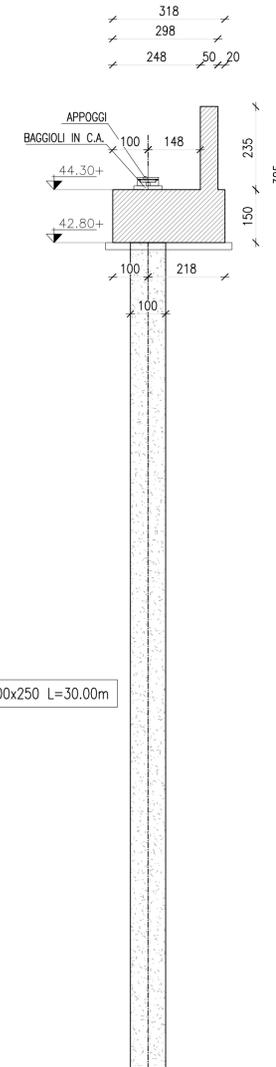

CARPENTERIA  
VISTA FRONTALE  
Scala 1:100

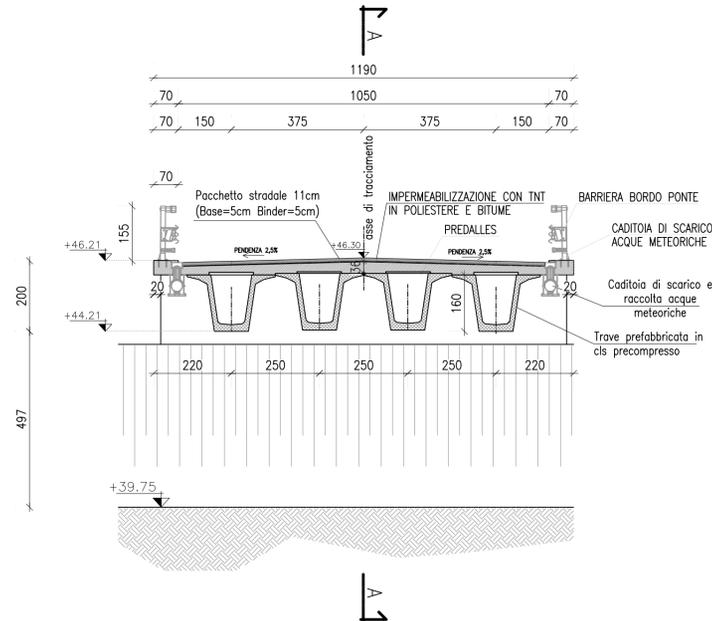


CARPENTERIA  
ESECUZIONE DIAFRAMMA  
Scala 1:100

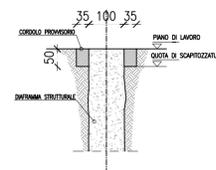

## LEGENDA SOTTOSTRUTTURE



## PIANTA CHIAVE

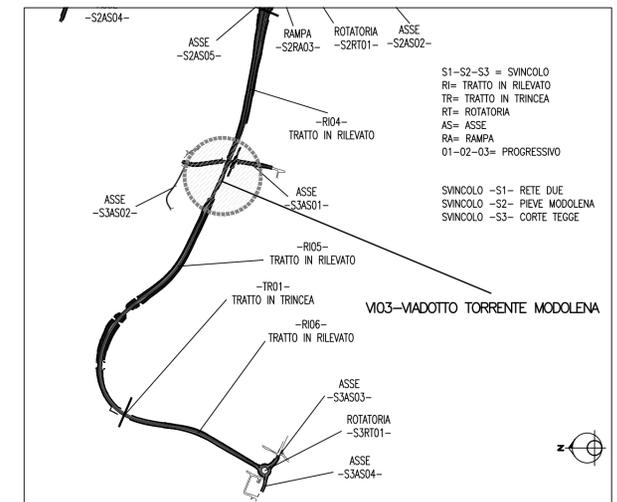

**Anas SpA**

Direzione Centrale Progettazione

PROLUNGAMENTO DELLA S.S. n° 9 "TANGENZIALE  
NORD di REGGIO EMILIA" NEL TRATTO DA  
S. PROSPERO STRINATI A CORTE TEGGE

### PROGETTO DEFINITIVO

COORDINAMENTO GRUPPO DI PROGETTAZIONE:  
COMUNE DI REGGIO EMILIA  
ing. David Zilioli - Dirig. U.d.P. Area Nord

IL PROGETTISTA:  
dott. ing. Andrea Burchi  
Ordine Ingegneri di Bologna n° 7927A

IL COORDINATORE PER LA SICUREZZA IN FASE DI PROGETTAZIONE:  
dott. ing. Rodolfo Biondi  
Ordine Ingegneri di Modena n° 1256

IL GEOLOGO:  
dott. geol. Pier Luigi Cocetti  
Ordine Geologi della Regione Emilia Romagna n° 455

VISTO: IL RESPONSABILE  
DEL PROCEDIMENTO  
ing. Angela Maria Carbone

VISTO: IL RESPONSABILE  
UNITA' DEL COORDINAMENTO  
ing. Nicola Dinnella

GRUPPO DI PROGETTAZIONE:

SITECO  
ing. Andrea Burchi

PROGETTISTA  
ING. ANDREA BURCHI  
N° 7927/A

PROTOCOLLO DATA

**15 OPERE STRUTTURALI  
OPERE D'ARTE MAGGIORI: VIADOTTI E PONTI  
VI03 - VIADOTTO TORRENTE MODOLENA  
CARPENTERIA SPALLA A**

|                 |                |          |                           |           |            |
|-----------------|----------------|----------|---------------------------|-----------|------------|
| CODICE PROGETTO | LIV. PROG.     | N. PROG. | NOME FILE                 | REVISIONE | SCALA:     |
| COBO27          | D              | 1101     | 15.32 TO0VIO3STRCP02A.DWG | A         | 1:100-1:50 |
| CODICE ELAB.    | TO0VIO3STRCP02 |          |                           |           |            |

|      |             |                |                   |                  |                |
|------|-------------|----------------|-------------------|------------------|----------------|
| REV. | DESCRIZIONE | DATA           | REDATTO           | VERIFICATO       | APPROVATO      |
| A    | EMISSIONE   | settembre 2013 | ing. S. Venturini | ing. A. Frascari | ing. A. Burchi |