




PROSPETTO LONGITUDINALE
Scala 1:200

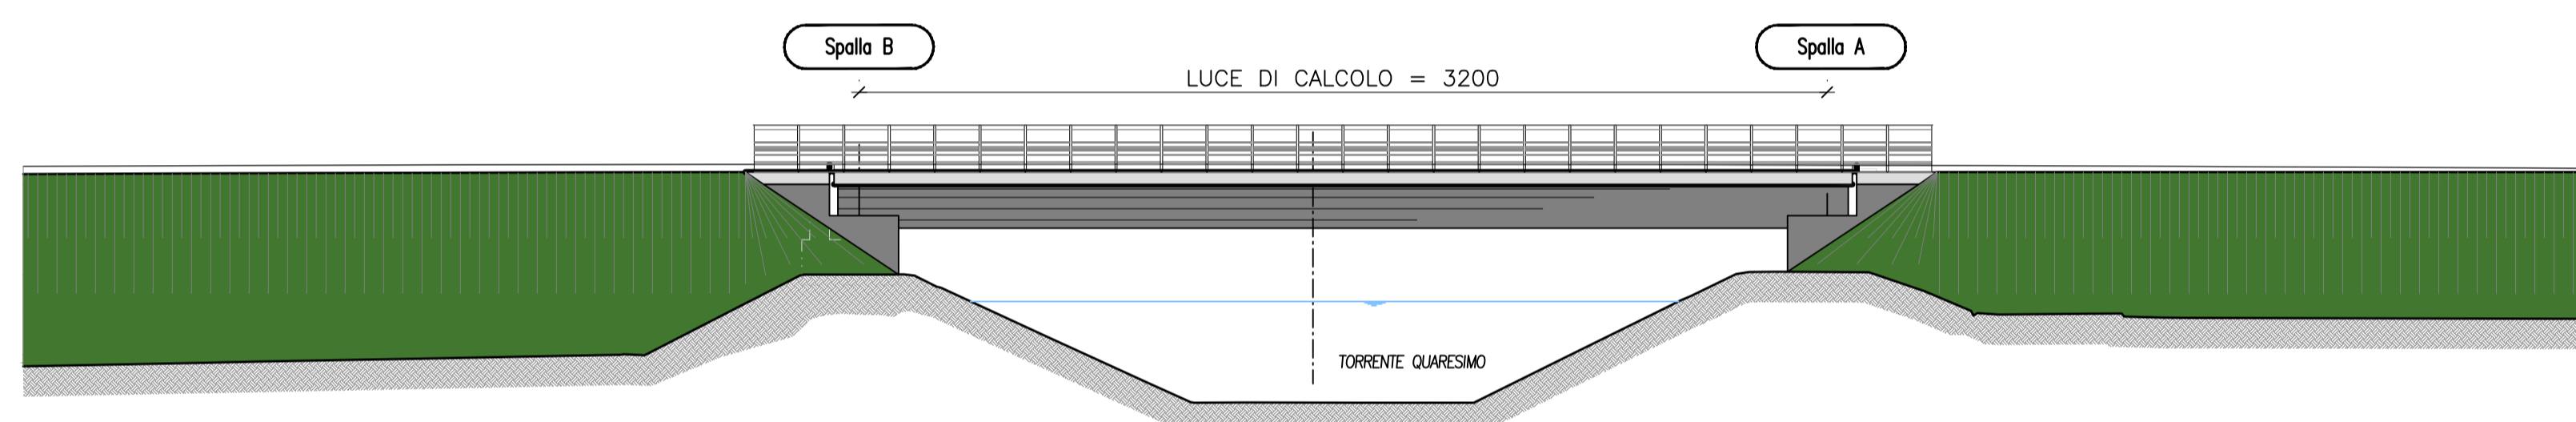

SEZIONE TRASVERSALE IMPALCATO
IN CAMPATA
Scala 1:100

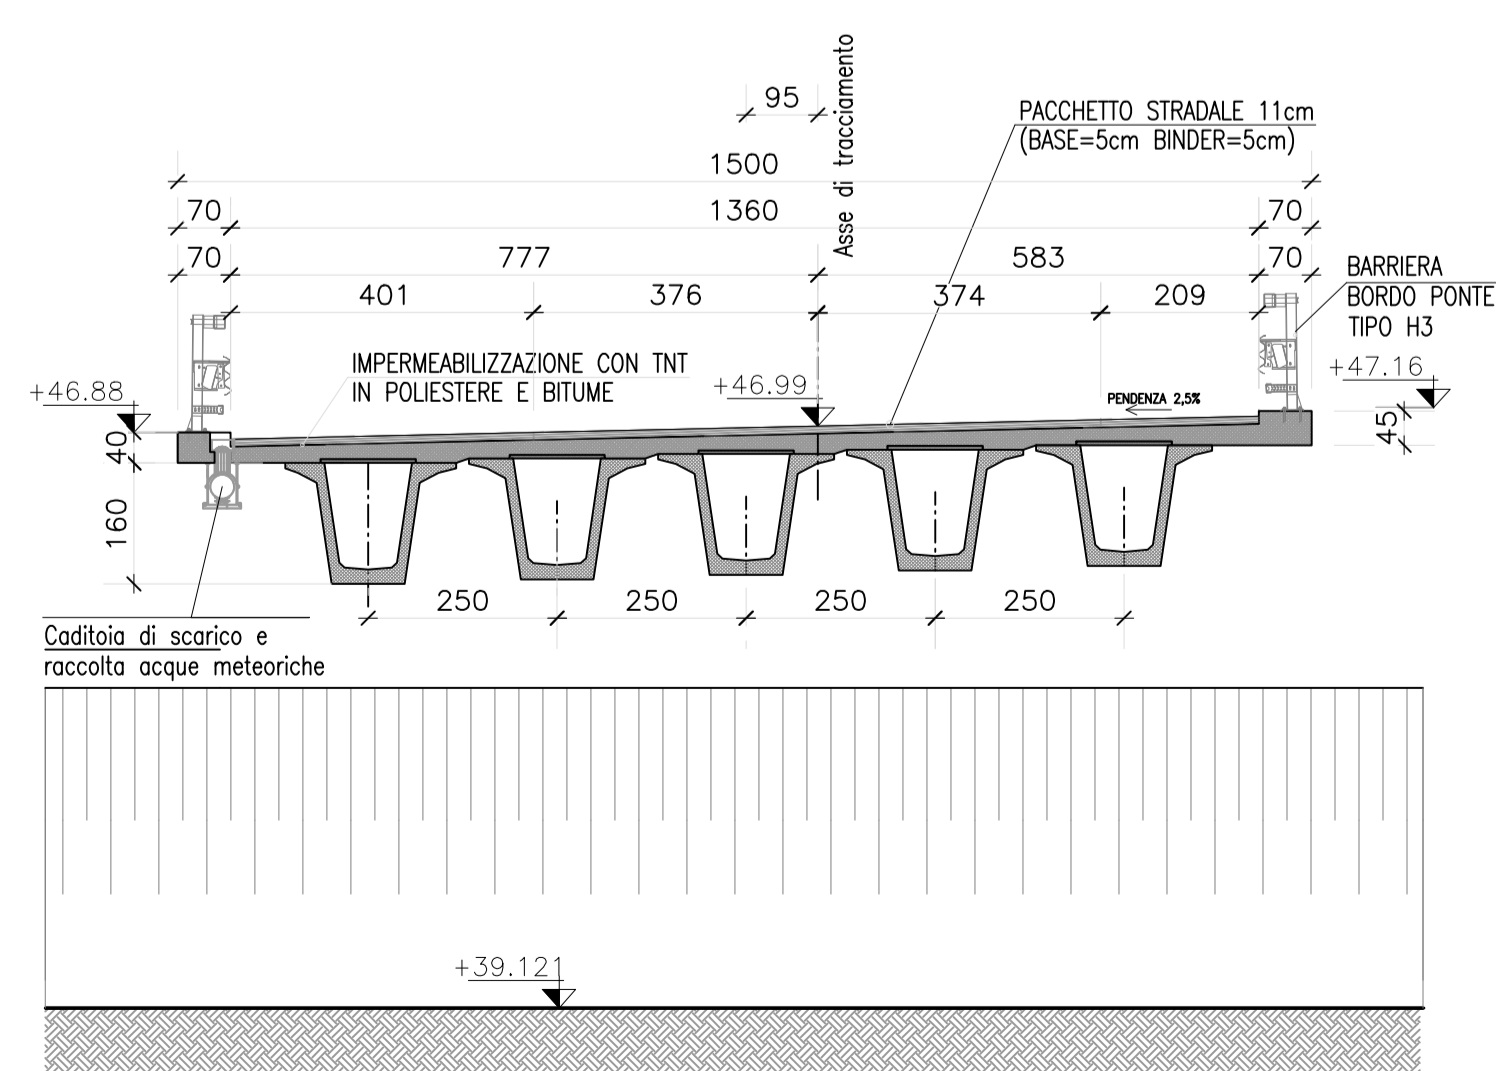

SEZIONE TRASVERSALE IMPALCATO
SU SPALLA
Scala 1:100

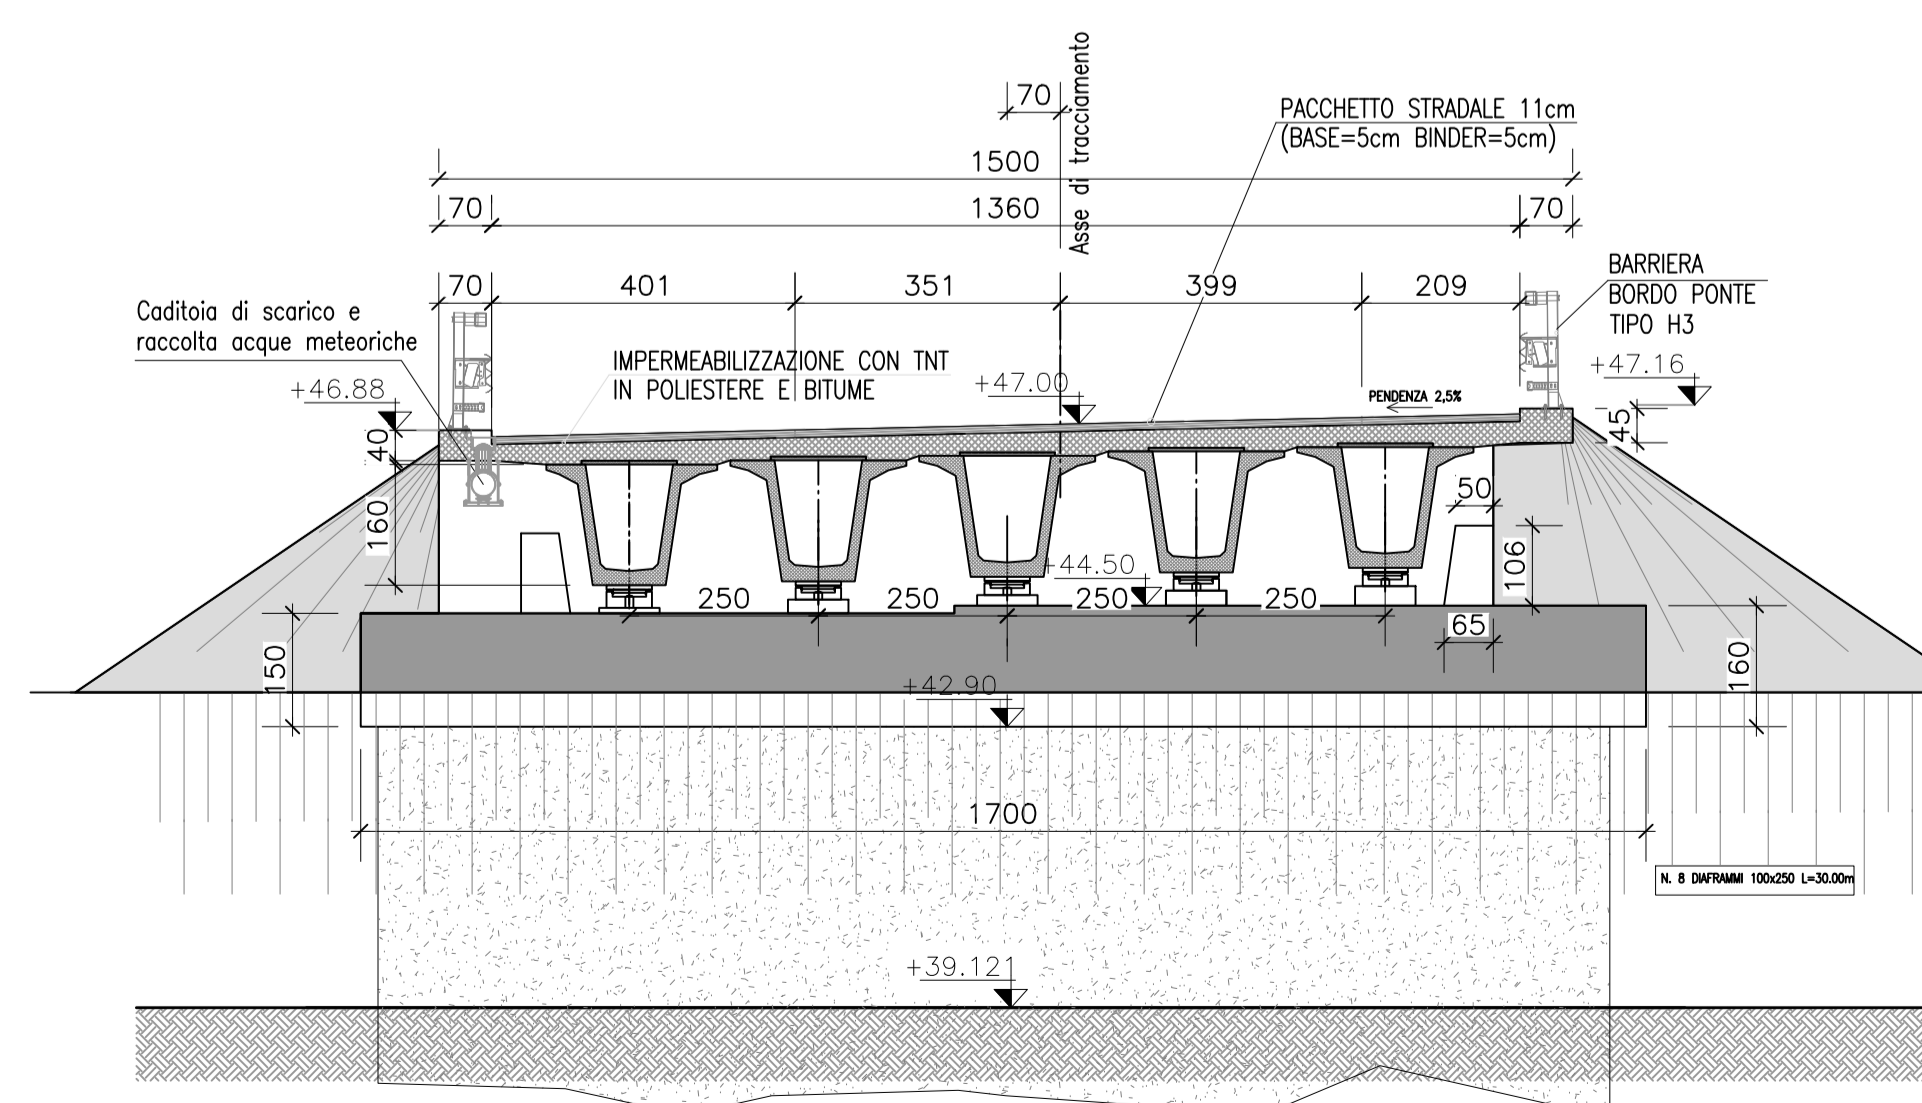

Anas SpA

Direzione Centrale Progettazione

PROLUNGAMENTO DELLA S.S. n° 9 "TANGENZIALE
NORD di REGGIO EMILIA" NEL TRATTO DA
S. PROSPERO STRINATI A CORTE TEGGE

PROGETTO DEFINITIVO

COORDINAMENTO GRUPPO DI PROGETTAZIONE:
COMUNE DI REGGIO EMILIA
ing. David Zilioli - Dirig. U.d.P. Area Nord

IL PROGETTISTA:
dott. ing. Andrea Burchi
Ordine Ingegneri di Bologna n° 7927A

IL COORDINATORE PER LA SICUREZZA IN FASE DI PROGETTAZIONE:
dott. ing. Rodolfo Biondi
Ordine Ingegneri di Modena n° 1256

IL GEOLOGO:
dott. geol. Pier Luigi Cocetti
Ordine Geologi della Regione Emilia Romagna n° 455

VISTO: IL RESPONSABILE
DEL PROCEDIMENTO
ing. Angela Maria Carbone

VISTO: IL RESPONSABILE
UNITA' DEL COORDINAMENTO
ing. Nicola Dinnella

GRUPPO DI PROGETTAZIONE:

SITECO
ing. Andrea Burchi

PROGETTISTA

INGEGNERE
ANDREA BURCHI
Libero Professionista
n° 7927/A
Reggio Emilia

15 OPERE STRUTTURALI
OPERE D'ARTE MAGGIORI: VIADOTTI E PONTI
VI04 - VIADOTTO QUARESIMO
PLANIMETRIA DI PROGETTO, PROSPETTI E SEZIONI TRASVERSALI

| CODICE PROGETTO | | NOME FILE | | REVISIONE | SCALA |
|-----------------|-------------|----------------|----------------------------|------------------|----------------|
| PROGETTO | LIV. PROG. | N. PROG. | 15.36 T00V04STRDIO1A.DWG | | |
| C0B027 | D | 11101 | CODICE ELAB. T00V04STRDIO1 | A | 1:500 |
| C | | | | | |
| B | | | | | |
| A | EMISSIONE | settembre 2013 | ing. S. Venturini | ing. A. Frasconi | ing. A. Burchi |
| REV. | DESCRIZIONE | DATA | REDATTO | VERIFICATO | APPROVATO |