




PIANTA IMPALCATO Scala 1:100

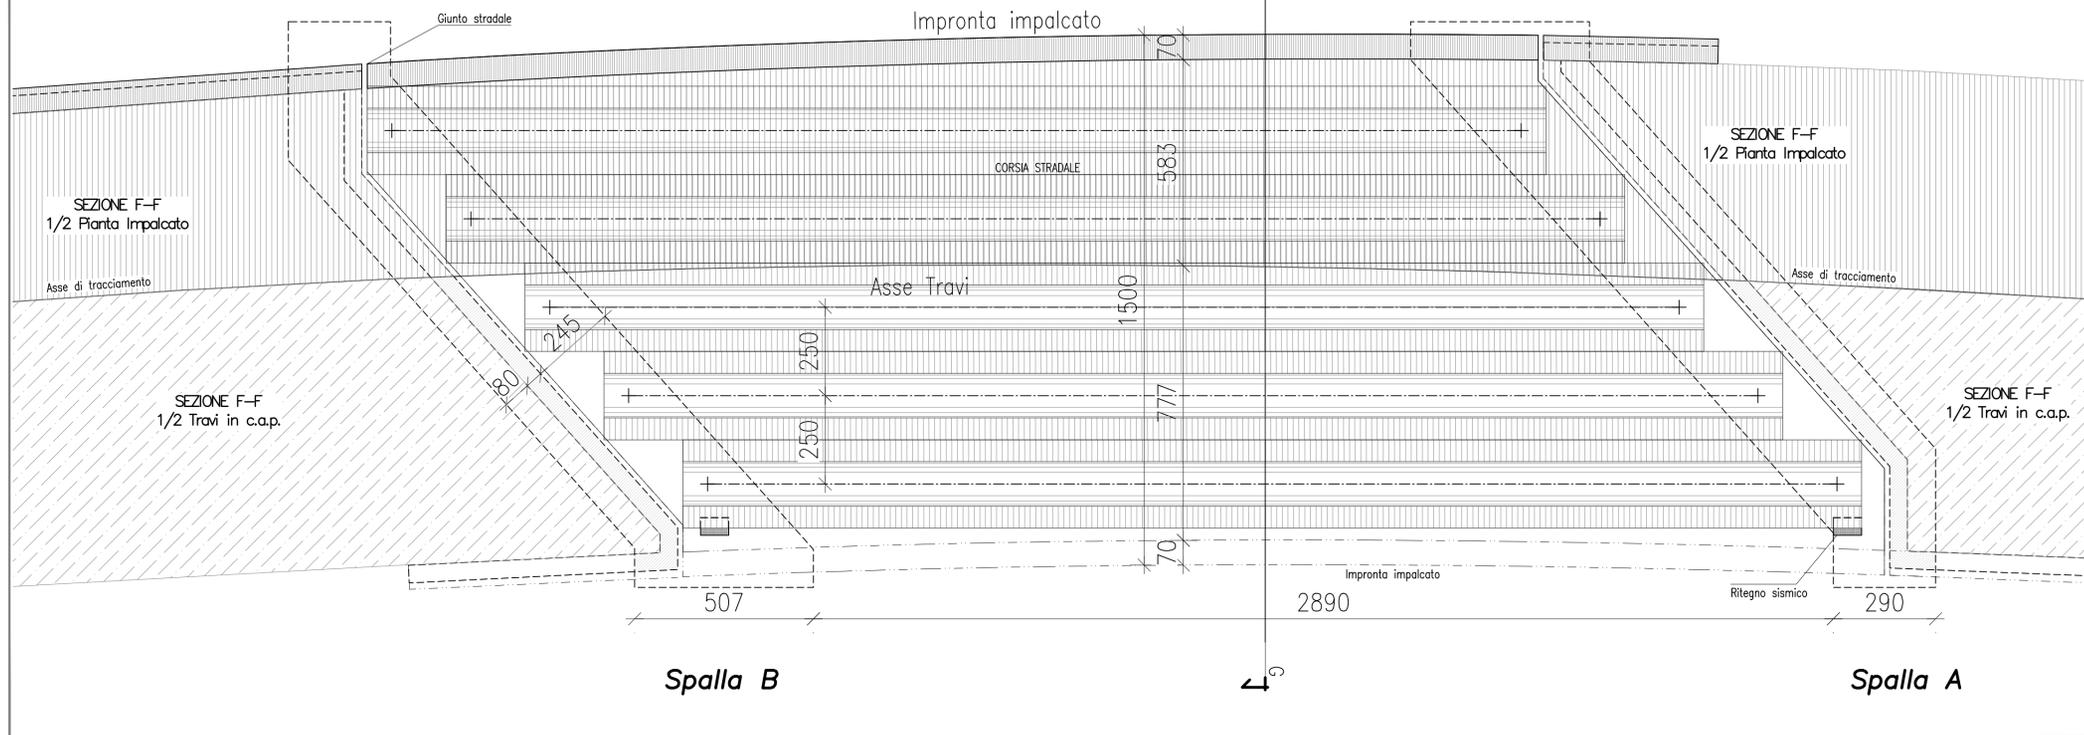


PIANTA CHIAVE

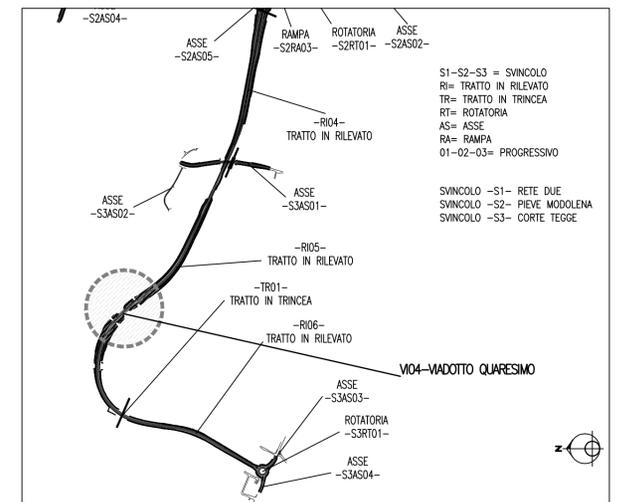


PIANTA TRAVE IMPALCATO
Sez. O-O Scala 1:100

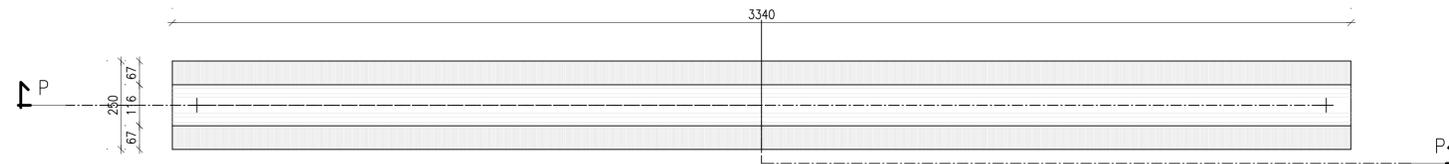


SEZIONE TRAVE IMPALCATO
Sez. N-N Scala 1:100

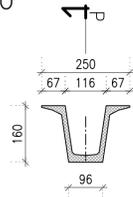


SEZIONE TRAVE IMPALCATO
Sez. P-P Scala 1:100

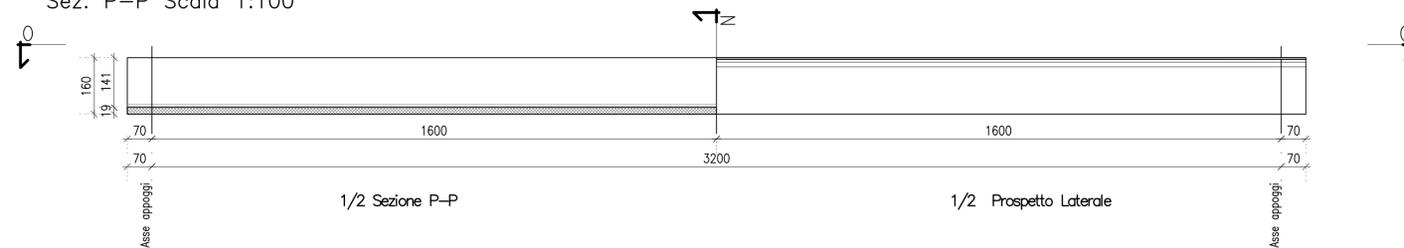

SEZIONE TRASVERSALE IMPALCATO
G-G Scala 1:100

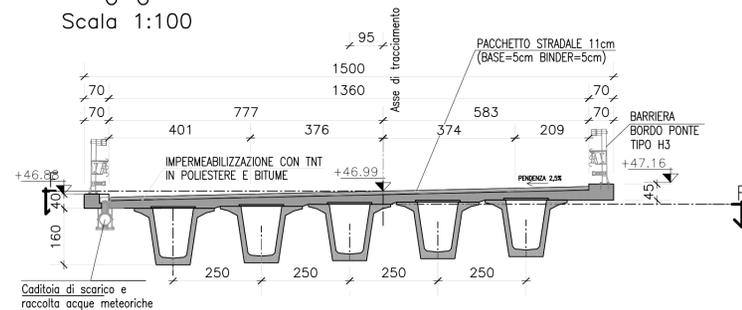

SEZIONE TRASVERSALE IMPALCATO
PROSPETTO SPALLA
Scala 1:100

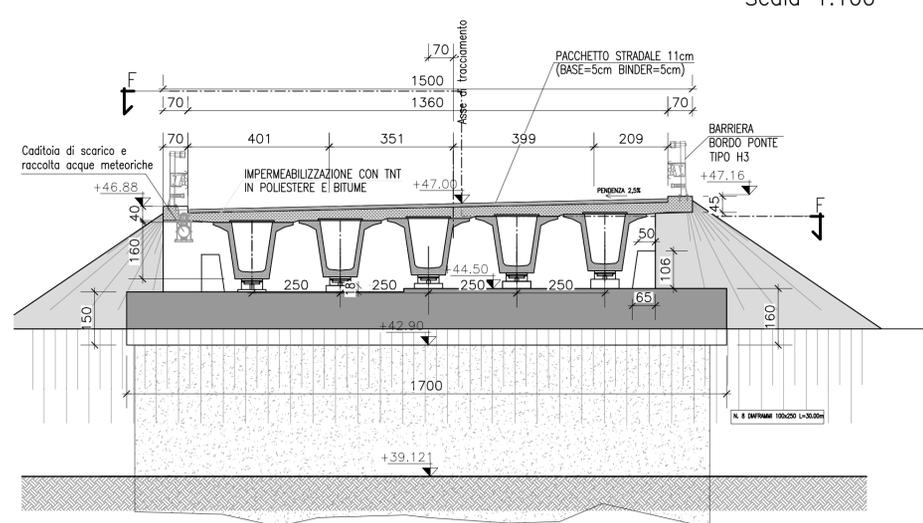

Anas SpA

Direzione Centrale Progettazione

PROLUNGAMENTO DELLA S.S. n° 9 "TANGENZIALE
NORD di REGGIO EMILIA" NEL TRATTO DA
S. PROSPERO STRINATI A CORTE TEGGE

PROGETTO DEFINITIVO

COORDINAMENTO GRUPPO DI PROGETTAZIONE:
COMUNE DI REGGIO EMILIA
ing. David Zilioli - Dirig. U.d.P. Area Nord

GRUPPO DI PROGETTAZIONE:

IL PROGETTISTA:
dott. ing. Andrea Burchi
Ordine Ingegneri di Bologna n° 7927A

SITECO
ing. Andrea Burchi

IL COORDINATORE PER LA SICUREZZA IN FASE DI PROGETTAZIONE:
dott. ing. Rodolfo Biondi
Ordine Ingegneri di Modena n° 1256

PROGETTISTA
ING. ANDREA BURCHI
N° 7927/A

IL GEOLOGO:
dott. geol. Pier Luigi Cocetti
Ordine Geologi della Regione Emilia Romagna n° 455

PROGETTISTA
ING. ANDREA BURCHI
N° 7927/A

VISTO: IL RESPONSABILE
DEL PROCEDIMENTO
ing. Angela Maria Carbone

VISTO: IL RESPONSABILE
UNITA' DEL COORDINAMENTO
ing. Nicola Dinnella

PROTOCOLLO
DATA

15 OPERE STRUTTURALI
OPERE D'ARTE MAGGIORI: VIADOTTI E PONTI
VI04 - VIADOTTO QUARESIMO
CARPENTERIA IMPALCATO E DETTAGLI COSTRUTTIVI

CODICE PROGETTO	NOME FILE	REVISIONE	SCALA:
PROGETTO C0B027	15.38 T00VI04STRCP01A.DWG	A	1:100
LIV. PROG. D	N. PROG. 11101		
CODICE ELAB. T00VI04STRCP01			

C					
B					
A	EMISSIONE	settembre 2013	ing. S. Venturini	ing. A. Frascari	ing. A. Burchi
REV.	DESCRIZIONE	DATA	REDATTO	VERIFICATO	APPROVATO