



VIADOTTO TORRENTE QUARESIMO CARPENTERIE SPALLA "B"


CARPENTERIA
PIANTA DIAFRAMMI Q=+42.80
Scala 1:100

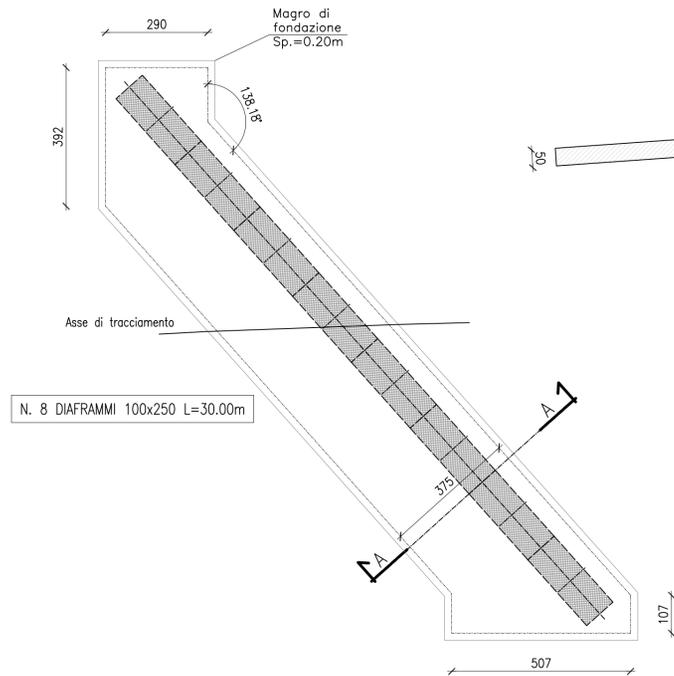


CARPENTERIA
PIANTA ELEVAZIONI Q=+44.30
Scala 1:100

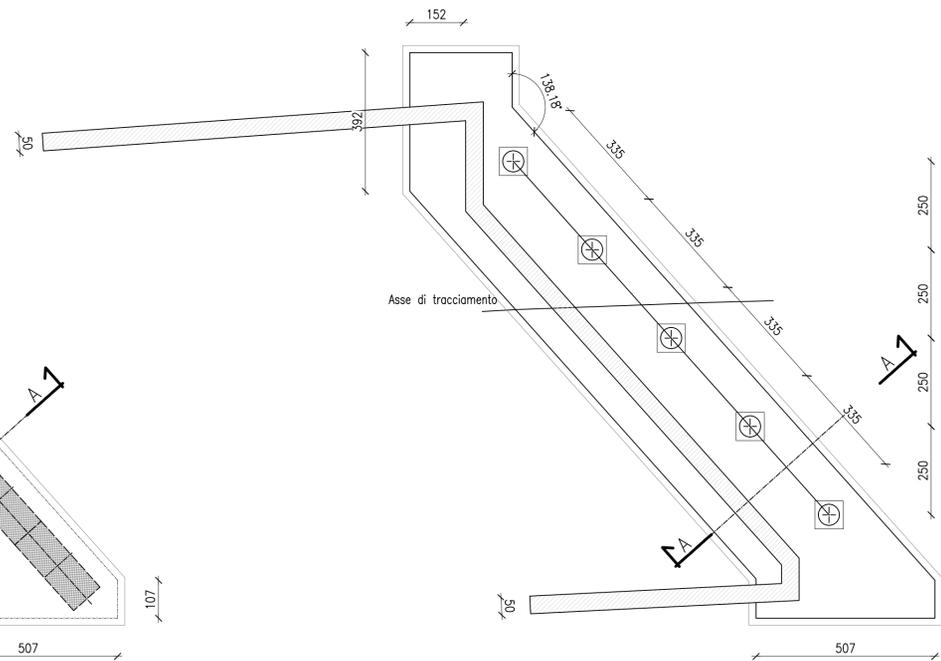


CARPENTERIA
SEZIONE TRASVERSALE A-A
Scala 1:100

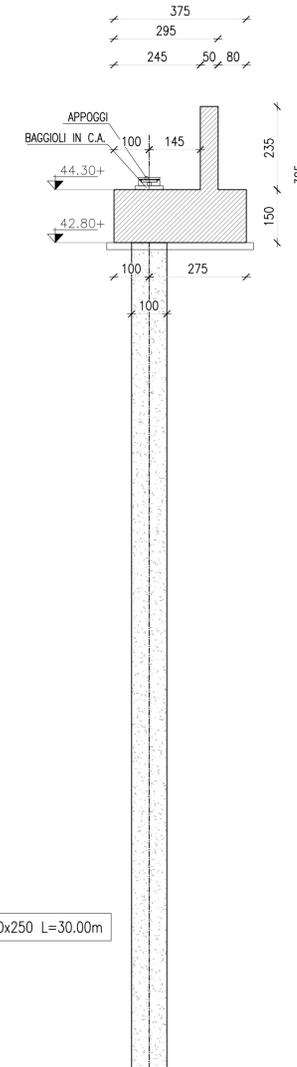

CARPENTERIA
VISTA FRONTALE
Scala 1:100

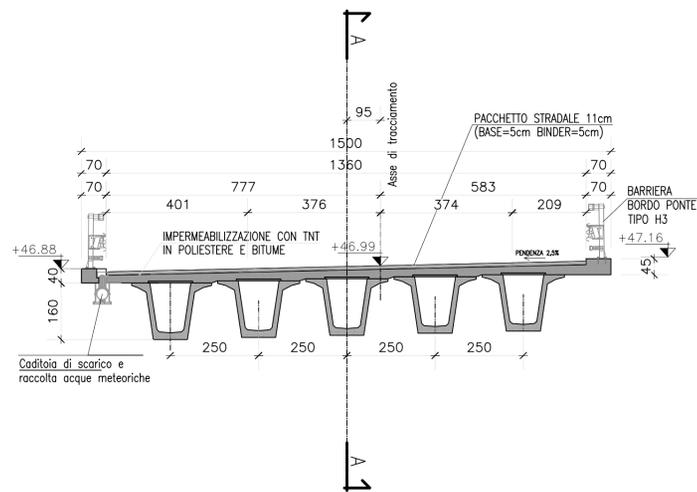

CARPENTERIA
ESECUZIONE DIAFRAMMA
Scala 1:100

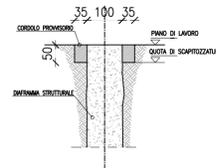


N. 8 DIAFRAMMI 100x250 L=30.00m

LEGENDA SOTTOSTRUTTURE



PIANTA CHIAVE

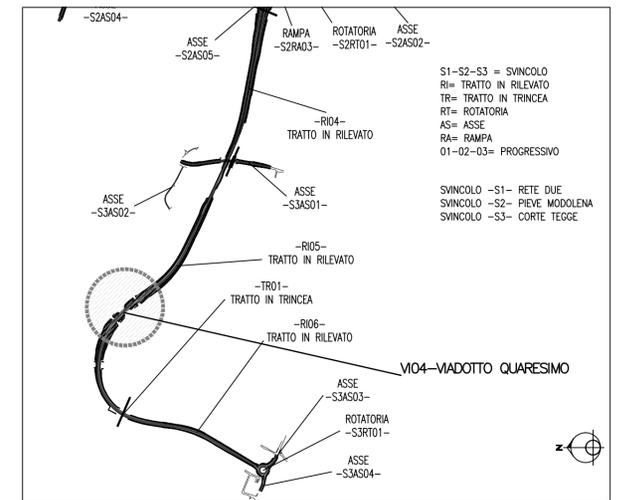

Anas SpA

Direzione Centrale Progettazione

PROLUNGAMENTO DELLA S.S. n° 9 "TANGENZIALE
NORD di REGGIO EMILIA" NEL TRATTO DA
S. PROSPERO STRINATI A CORTE TEGGE

PROGETTO DEFINITIVO

COORDINAMENTO GRUPPO DI PROGETTAZIONE:
COMUNE DI REGGIO EMILIA
ing. David Zilioli - Dirig. U.d.P. Area Nord

GRUPPO DI PROGETTAZIONE:

IL PROGETTISTA:
dott. ing. Andrea Burchi
Ordine Ingegneri di Bologna n° 7927A

SITECO
ing. Andrea Burchi

IL COORDINATORE PER LA SICUREZZA IN FASE DI PROGETTAZIONE:
dott. ing. Rodolfo Biondi
Ordine Ingegneri di Modena n° 1256

PROGETTISTA
INGEGNERE
ANDREA BURCHI
Libero Professionista
n° 7927/A
Reggio Emilia

IL GEOLOGO:
dott. geol. Pier Luigi Cocetti
Ordine Geologi della Regione Emilia Romagna n° 455

VISTO: IL RESPONSABILE
DEL PROCEDIMENTO
ing. Angela Maria Carbone

VISTO: IL RESPONSABILE
UNITA' DEL COORDINAMENTO
ing. Nicola Dinnella

PROTOCOLLO
DATA

**15 OPERE STRUTTURALI
OPERE D'ARTE MAGGIORI: VIADOTTI E PONTI
VI04 - VIADOTTO QUARESIMO
CARPENTERIA SPALLA B**

CODICE PROGETTO		NOME FILE		REVISIONE	SCALA:
PROGETTO	LIV. PROG.	N. PROG.	15.40 T00V104STRCP03A.DWG		
C0B027	D	1101	CODICE ELAB. T00V104STRCP03	A	1:100

C					
B					
A	EMISSIONE	settembre 2013	ing. S. Venturini	ing. A. Frascari	ing. A. Burchi
REV.	DESCRIZIONE	DATA	REDATTO	VERIFICATO	APPROVATO