SEZIONE LONGITUDINALE IN ASSE 1/3
SCALA 1:200

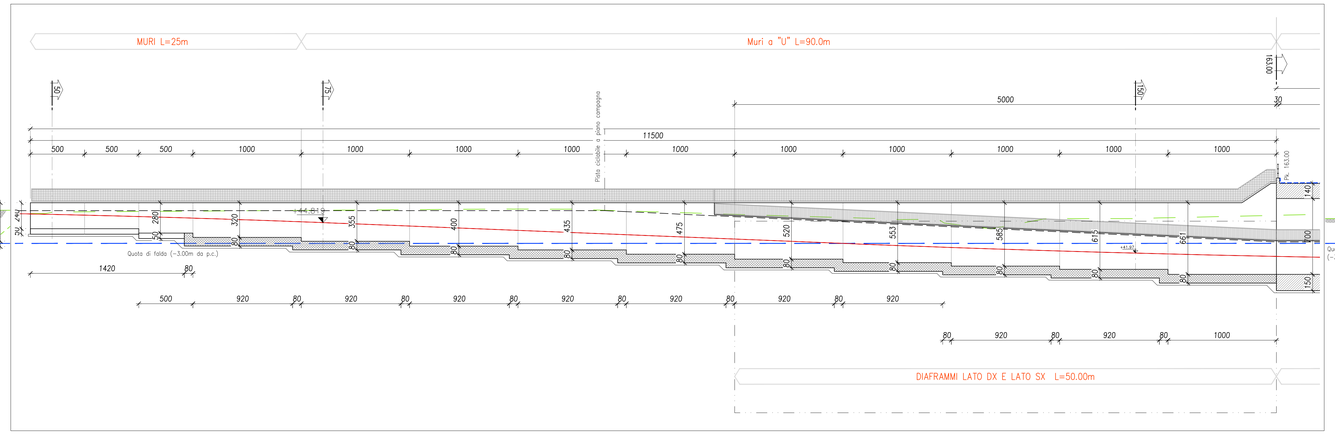

SEZIONE Pk.50.00
SCALA 1:200

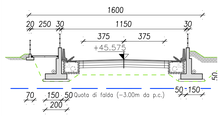

SEZIONE Pk.75.00
SCALA 1:200

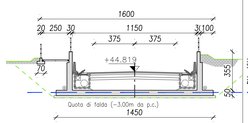

SEZIONE Pk.150.00
SCALA 1:200

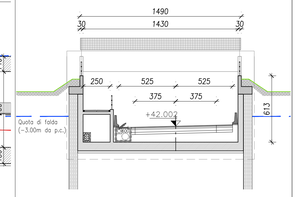

PIANTA CHIAVE

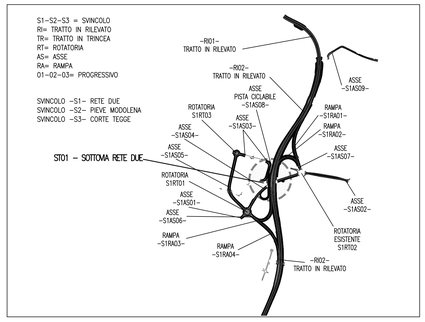

SEZIONE LONGITUDINALE IN ASSE 2/3
SCALA 1:200

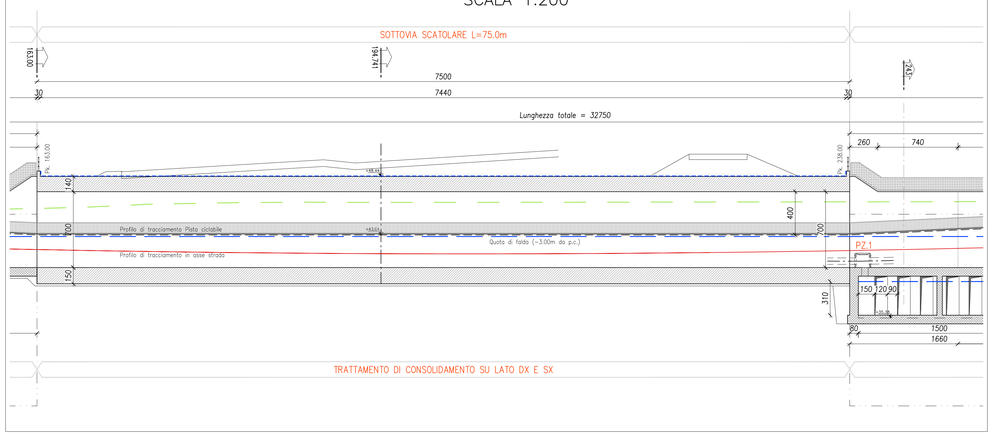

SEZIONE Pk.194.741
SCALA 1:200

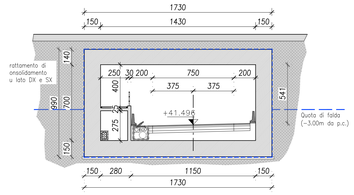

SEZIONE Pk.243.00
SCALA 1:200

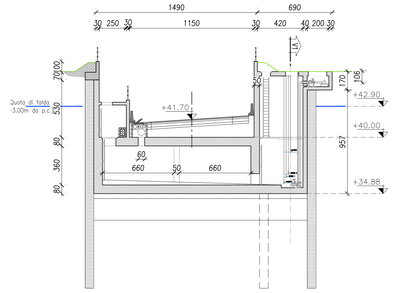

SEZIONE LONGITUDINALE IN ASSE 3/3
SCALA 1:200

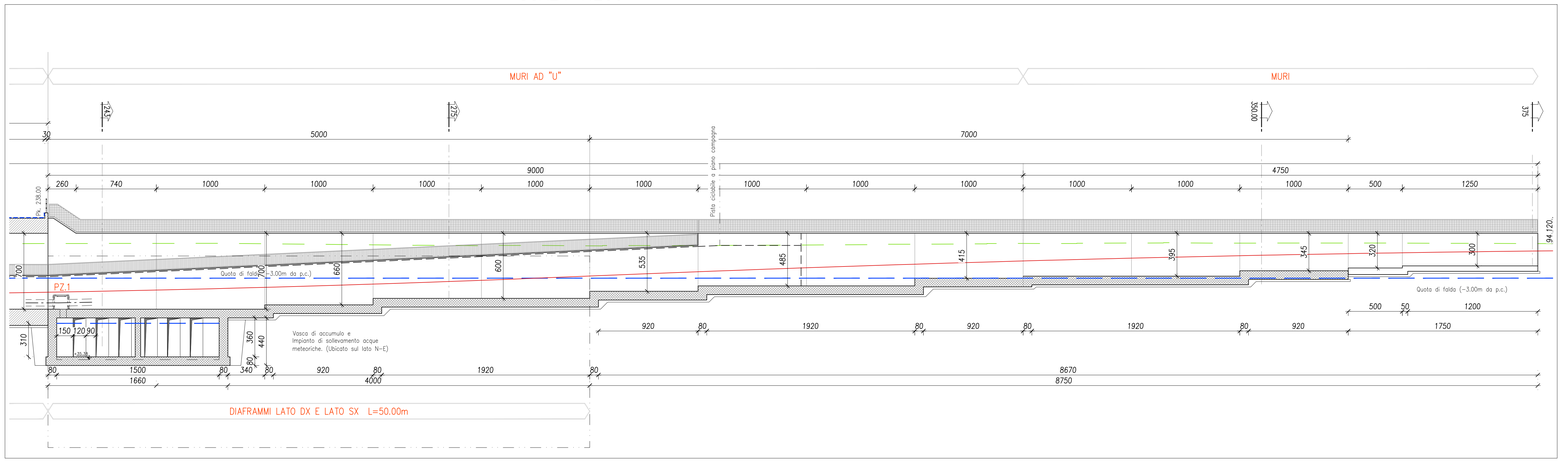

SEZIONE Pk.375.00
SCALA 1:200

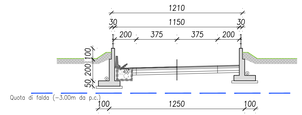

SEZIONE Pk.275.00
SCALA 1:200

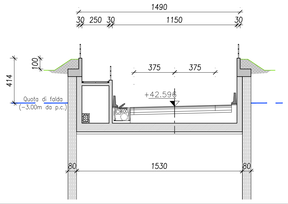

SEZIONE Pk.350.00
SCALA 1:200

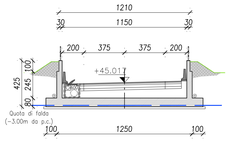

SEZIONE V1–V1
SCALA 1:200

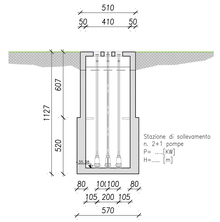

Anas SpA
Direzione Centrale Progettazione

PROLUNGAMENTO DELLA S.S. n° 9 "TANGENZIALE NORD di REGGIO EMILIA" NEL TRATTO DA S. PROSPERO STRINATI A CORTE TEGGE

PROGETTO DEFINITIVO

COORDINAMENTO GRUPPO DI PROGETTAZIONE:
COMUNE DI REGGIO EMILIA
ing. David Zilioli - Dirig. U.SP. Area Nord

GRUPPO DI PROGETTAZIONE:
SITECO
ing. Andrea Burchi

IL PROGETTISTA:
dott. ing. Andrea Burchi
Ordine Ingegneri di Bologna n° 7927A

PROGETTISTA
Ordine degli Ingegneri della Provincia di Bologna N°7927A

IL COORDINATORE PER LA SICUREZZA IN FASE DI PROGETTAZIONE:
dott. ing. Rodolfo Biondi
Ordine Ingegneri di Modena n° 1256

IL GEOLOGO:
dott. geol. Pier Luigi Cocetti
Ordine Geologi della Regione Emilia Romagna n° 455

VISTO: IL RESPONSABILE DEL PROCEDIMENTO	*VISTO: IL RESPONSABILE UNITA' DEL COORDINAMENTO*	*PROTOCOLLO*	*DATA*
ing. Angela Maria Carbone	ing. Nicola Dinnella		

15_OPERE STRUTTURALI
OPERE D'ARTE MINORI: SOTTOVIA
ST01–SOTTOVIA RETE 2
SEZIONI TRASVERSALI

CODICE PROGETTO				*NOME FILE*	*REVISIONE:*	*SCALA:*
PROGETTO	LIV. PROG.	N. PROG.		15.44 T00ST01STRSZ01A.DWG		
C0B027	D	1101		*CODICE ELAB.* T00ST01STRSZ01	A	1:200

REV.	DESCRIZIONE	DATA	REDATTO	VERIFICATO	APPROVATO
C					
B					
A	EMISSIONE	settembre 2013	Ing. S. Venturelli	Ing. A. Frascari	Ing. A. Burchi

Mod.CDGT.DCP.06.13 - rev. 0 del 17/11/2008