PIANTA SOTTOVIA
Scala 1:100

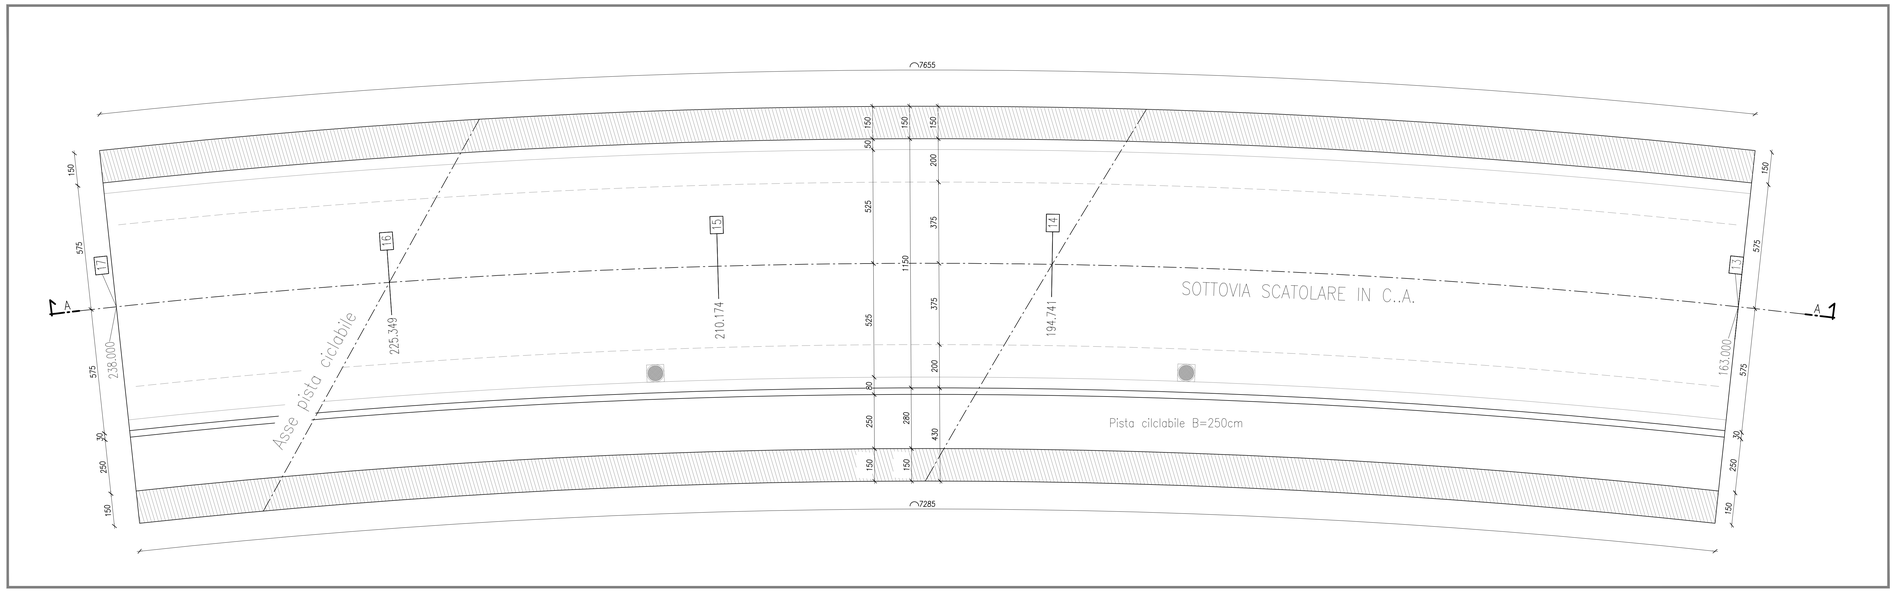

SEZIONE LONGITUDINALE A - A
Scala 1:100

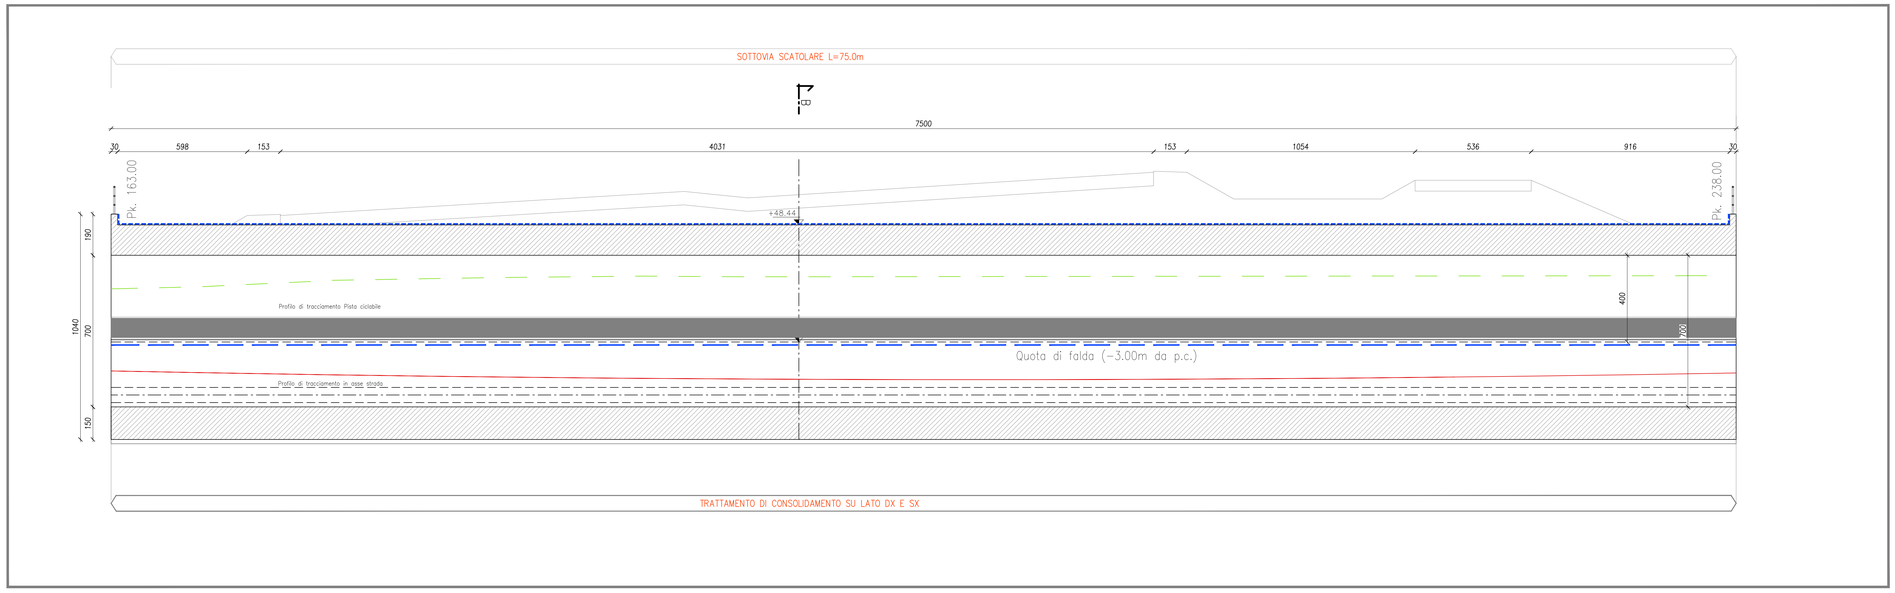

SEZIONE TRASVERSALE B-B
Scala 1:100

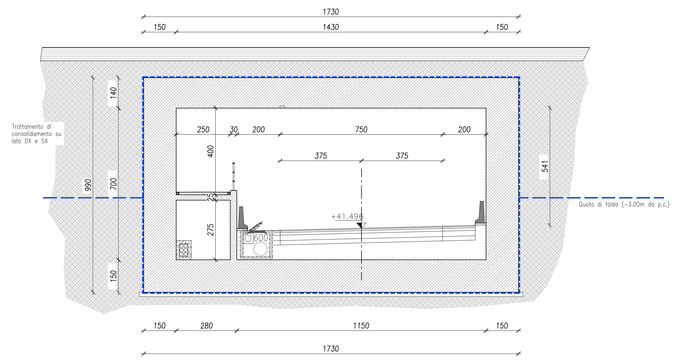

PIANTA CHIAVE

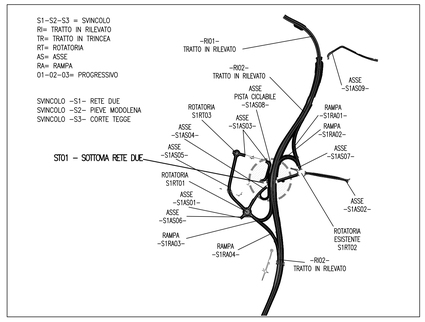

Anas SpA
Direzione Centrale Progettazione

PROLUNGAMENTO DELLA S.S. n ° 9 "TANGENZIALE NORD di REGGIO EMILIA" NEL TRATTO DA S. PROSPERO STRINATI A CORTE TEGGE

PROGETTO DEFINITIVO

COORDINAMENTO GRUPPO DI PROGETTAZIONE:
COMUNE DI REGGIO EMILIA
ing. David Zilioli - Ding. U.dP. Area Nord

GRUPPO DI PROGETTAZIONE:
SITECO
ing. Andrea Burchi

IL PROGETTISTA:
dott. ing. Andrea Burchi
Ordine Ingegneri di Bologna n° 7927A

IL COORDINATORE PER LA SICUREZZA IN FASE DI PROGETTAZIONE:
dott. ing. Rodolfo Biondi
Ordine Ingegneri di Modena n° 1256

IL GEOLOGO:
dott. geol. Pier Luigi Cocetti
Ordine Geologi della Regione Emilia Romagna n° 455

PROGETTISTA
Ordine Ingegneri di Bologna n° 7927A

VISTO: IL RESPONSABILE DEL PROCEDIMENTO	VISTO: IL RESPONSABILE UNITA' DEL COORDINAMENTO		PROTOCOLLO	DATA
ing. Angela Maria Carbone	ing. Nicola Dinnella			

15_OPERE STRUTTURALI
OPERE D'ARTE MINORI: SOTTOVIA
ST01-SOTTOVIA RETE 2
CARPENTERIA

CODICE PROGETTO				NOME FILE	REVISIONE	SCALA:
PROGETTO	LIV. PROG.	N. PROG.		15.45 T00ST01STRCP01A.DWG		
COBO27	D	1101		CODICE ELAB. T00ST01STRCP01	A	1:100

REV.	DESCRIZIONE	DATA	REDATTO	VERIFICATO	APPROVATO
C					
B					
A	EMISSIONE	settembre 2013	ing. S. Venturelli	ing. A. Frascari	ing. A. Burchi

Mod.CDGT.DCP.06.13 - rev. 0 del 17/11/2008