PLANIMETRIA da prog.0+125,000 a 0+215,00 SCALA 1:100

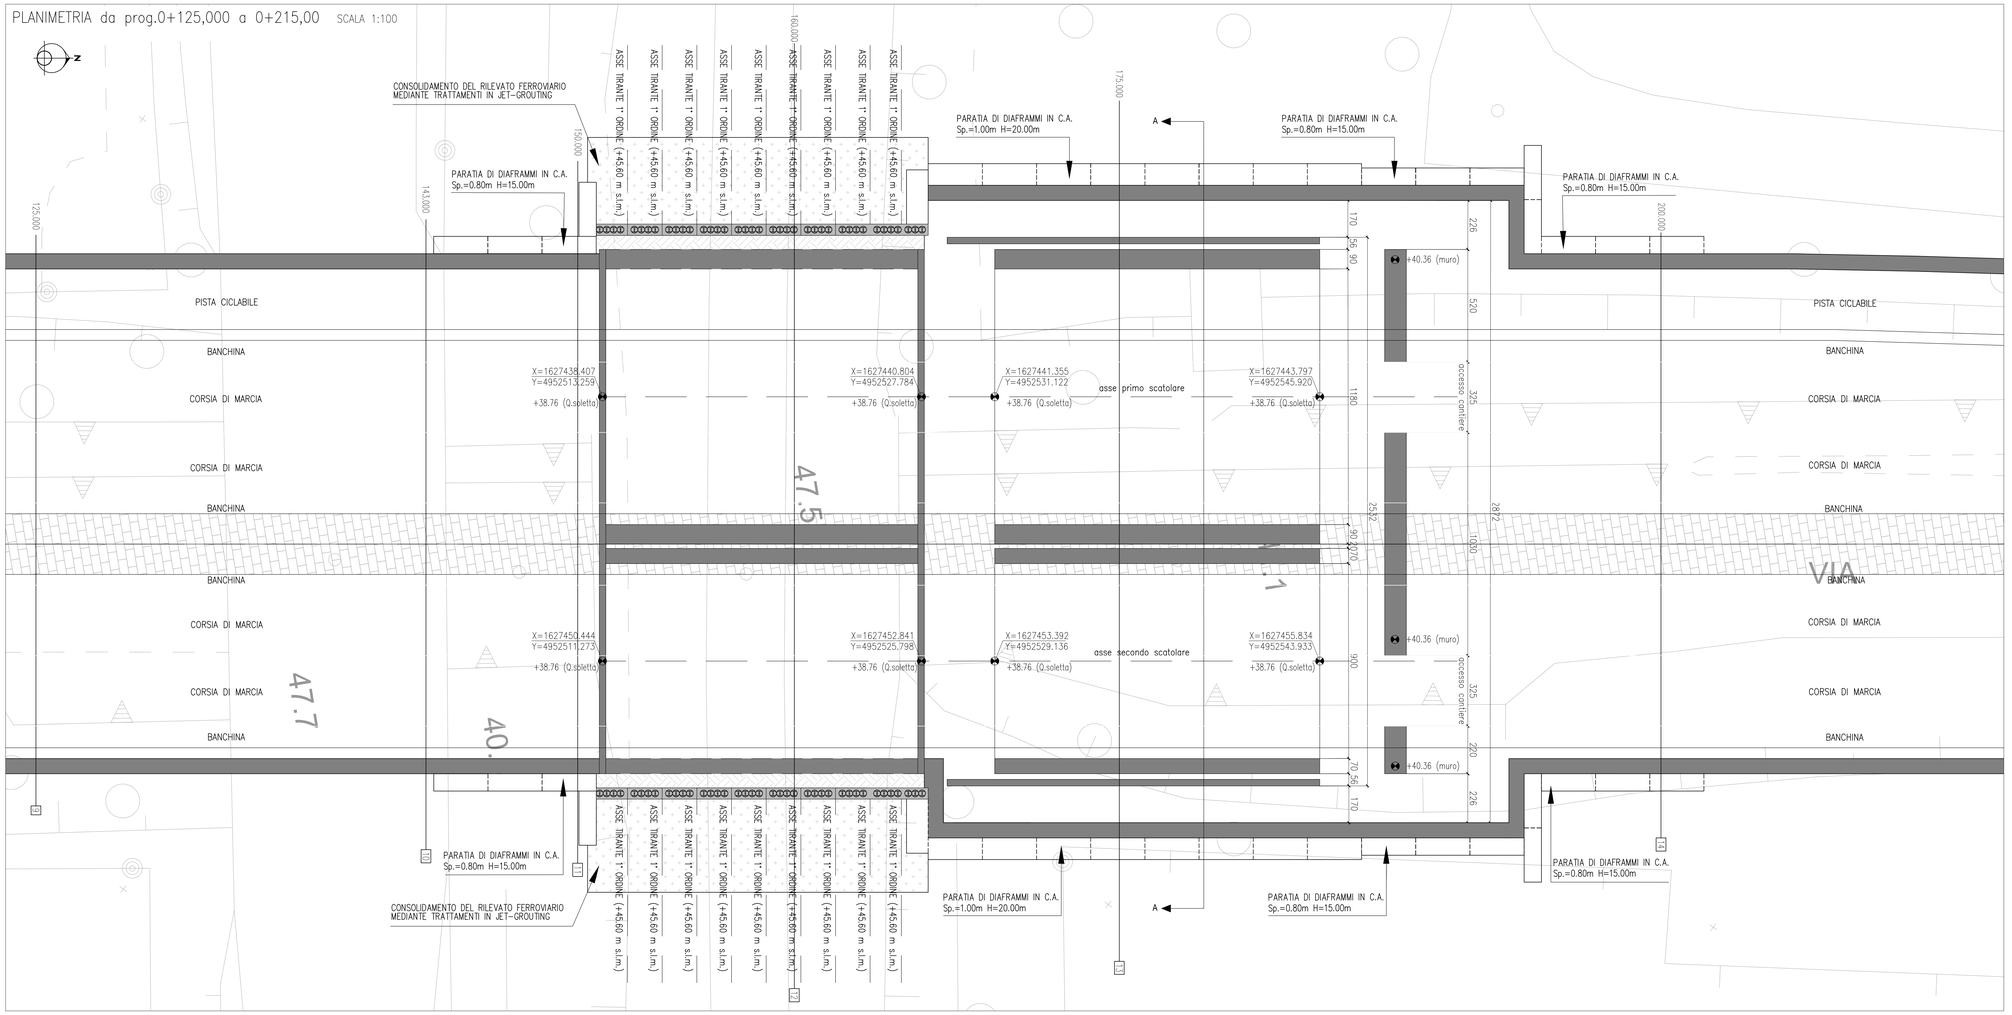

PROFILO LONGITUDINALE da prog.0+125,000 a 0+215,00 SCALA 1:200

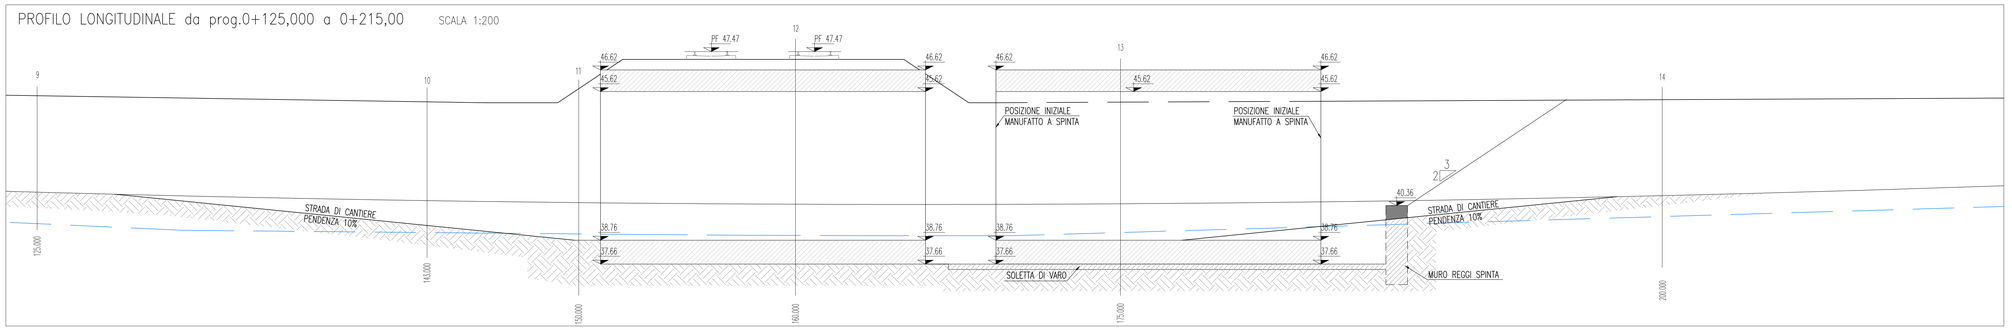

SEZIONE TRASVERSALE A–A PRIMO SCATOLARE SCALA 1:100

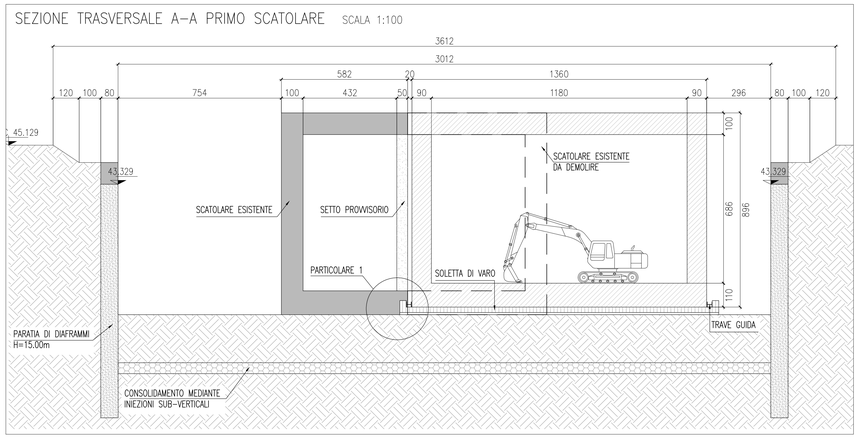

SEZIONE TRASVERSALE A–A SECONDO SCATOLARE SCALA 1:100

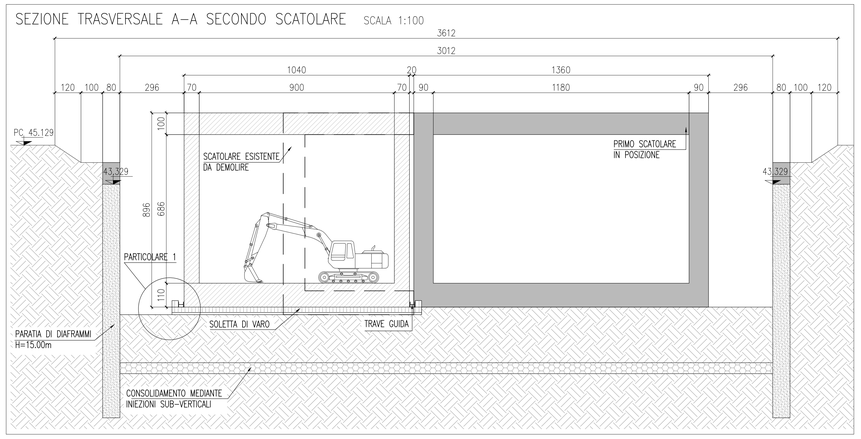

PARTICOLARE 1 SCALA 1:25

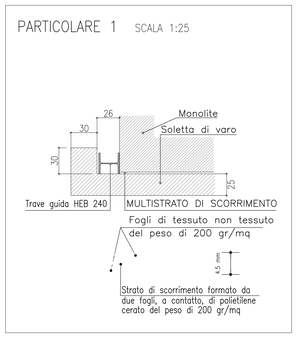

PIANTA CHIAVE

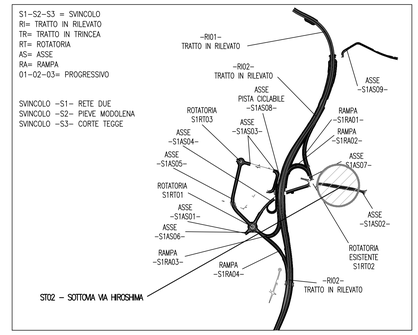

LEGENDA

Anas SpA

Direzione Centrale Progettazione

PROLUNGAMENTO DELLA S.S. n° 9 "TANGENZIALE NORD di REGGIO EMILIA" NEL TRATTO DA S. PROSPERO STRINATI A CORTE TEGGE

PROGETTO DEFINITIVO

COORDINAMENTO GRUPPO DI PROGETTAZIONE:
COMUNE DI REGGIO EMILIA
ing. Dávid Zilahi - Dirig. U.di?. Area Nord

IL PROGETTISTA:
dott. ing. Andrea Burchi
Ordine Ingegneri di Bologna n° 7927/A

IL COORDINATORE PER LA SICUREZZA IN FASE DI PROGETTAZIONE:
dott. ing. Rodolfo Biondi
Ordine Ingegneri di Modena n° 1256

IL GEOLOGO:
dott. geol. Pier Luigi Cocetti
Ordine Geologi della Regione Emilia Romagna n° 455

GRUPPO DI PROGETTAZIONE:
SITECO
ing. Andrea Burchi

PROGETTISTA
Ordine degli Ingegneri della Provincia di Bologna n° 7927/A

VISTO: IL RESPONSABILE DEL PROCEDIMENTO	*VISTO: IL RESPONSABILE UNITA' DEL COORDINAMENTO*	*PROTOCOLLO*	*DATA*
ing. Angela Maria Carbone	ing. Nicola Dinnella		

15_OPERE STRUTTURALI
OPERE D'ARTE MINORI:SOTTOVIA
ST02–SOTTOVIA VIA HIROSHIMA
CARPENTERIA

CODICE PROGETTO			*NOME FILE*	*REVISIONE*	*SCALA:*
PROGETTO	LIV. PROG.	N. PROG.	15.50 T00ST02STRCP01A.DWG		
QQBQ27	D	1101	*CODICE ELAB* T00ST02STRCP01	A	VARIE

REV.	DESCRIZIONE	DATA	REDATTO	VERIFICATO	APPROVATO
C					
B					
A	EMISSIONE	settembre 2015	Ing. S. Venturelli	Ing. A. Frascari	Ing. A. Burchi

Mod.CDGT.DCP.06.13 - rev. 0 del 17/11/2008