PLANIMETRIA da prog.0+050,000 a 0+150,00 SCALA 1:100

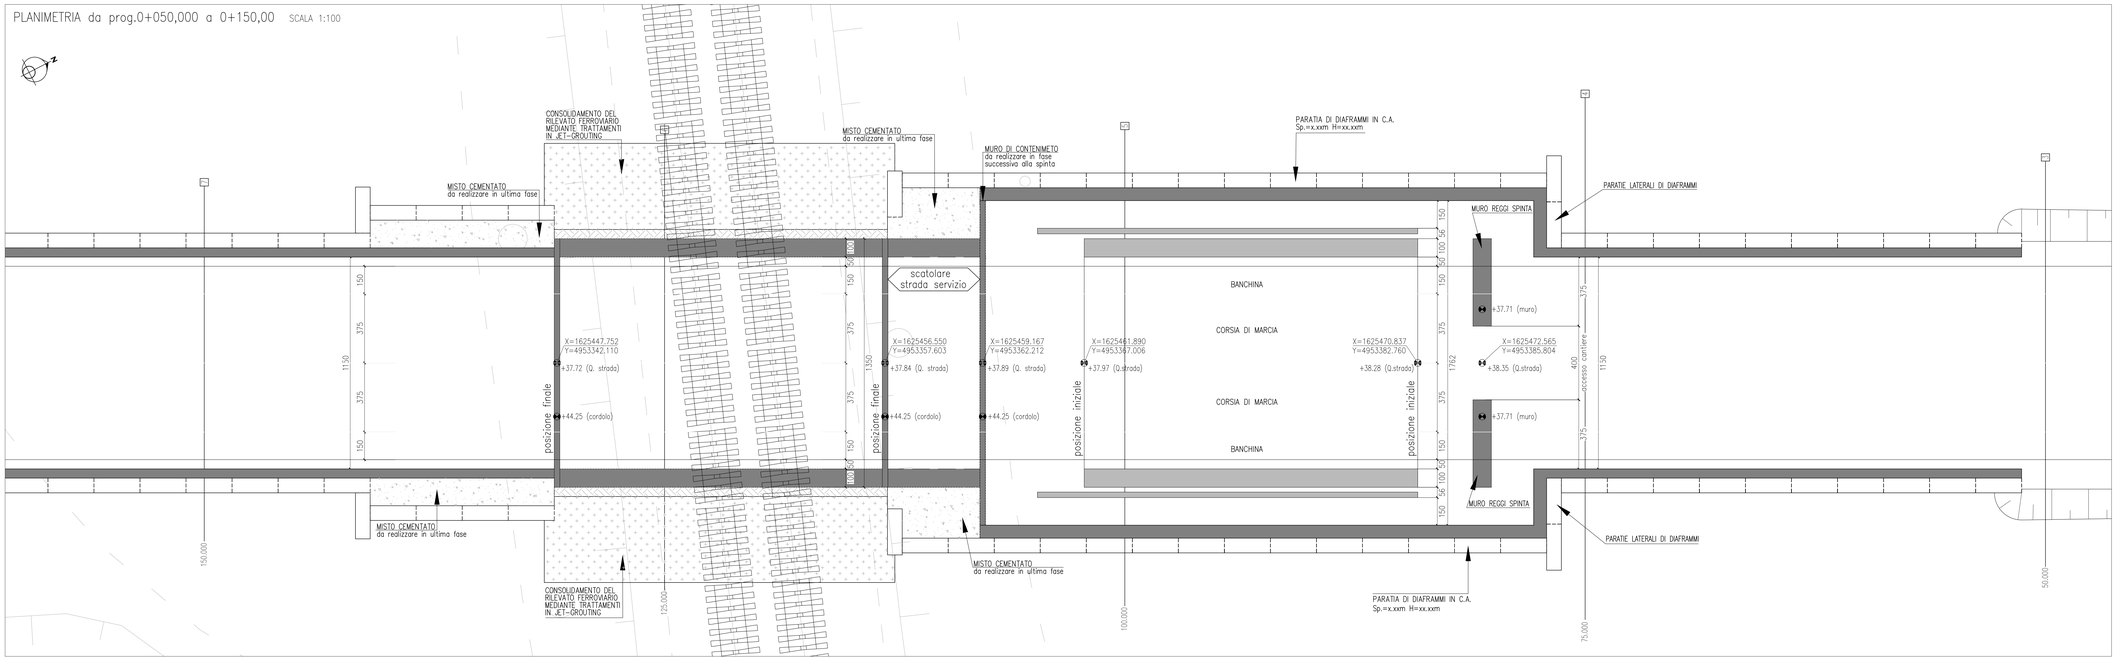

PROFILO LONGITUDINALE da prog.0+050,000 a 0+150,00 SCALA 1:100

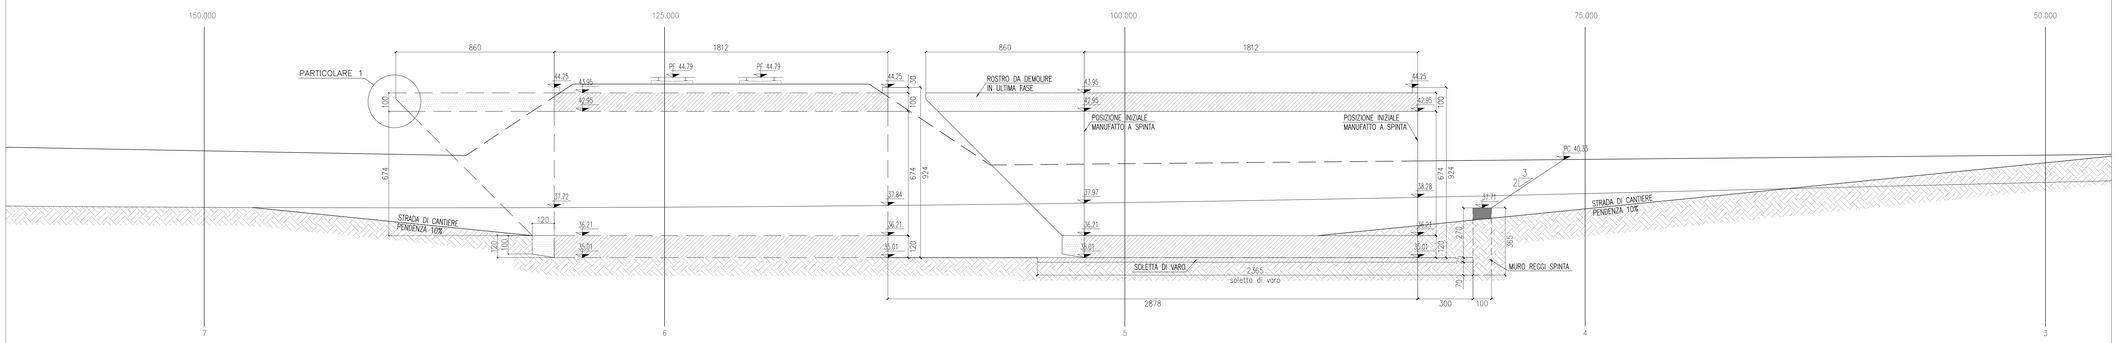

SEZIONE TRASVERSALE prog. 0+100.00 SCALA 1:100

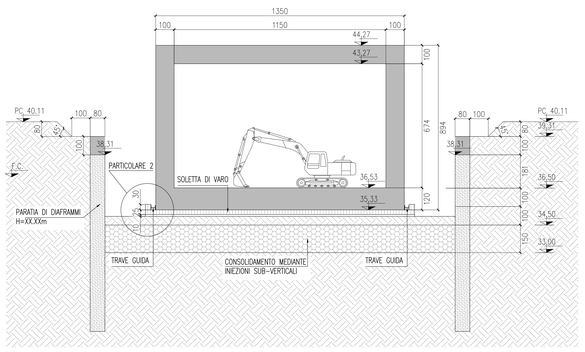

PARTICOLARE 1 SCALA 1:25

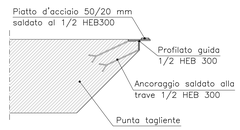

PARTICOLARE 2 SCALA 1:25

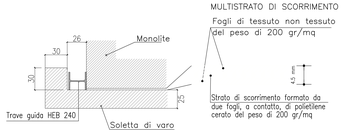

PIANTA CHIAVE

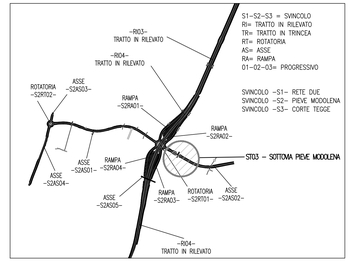

LEGENDA

ELABORATI DI RIFERIMENTO

1) T00PS00TRAPP02A - PLANIMETRIA DI PROGETTO Tav 2 di 3 ;

2) T00SV02TRAFP03A - PROFILO ASSE S2AS02 ;

3) T00ST03STRFP01A - PLANIMETRIA E PROFILO ST03

Anas SpA

Direzione Centrale Progettazione

PROLUNGAMENTO DELLA S.S. n° 9 "TANGENZIALE NORD di REGGIO EMILIA" NEL TRATTO DA S. PROSPERO STRINATI A CORTE TEGGE

PROGETTO DEFINITIVO

COORDINAMENTO GRUPPO DI PROGETTAZIONE:
COMUNE DI REGGIO EMILIA
Ing. Dawid Zilioli - Dirig. U.SIP. Area Nord

GRUPPO DI PROGETTAZIONE:
SITECO
Ing. Andrea Burchi

IL PROGETTISTA:
dott. ing. Andrea Burchi
Ordine Ingegneri di Bologna n° 7927A

IL COORDINATORE PER LA SICUREZZA IN FASE DI PROGETTAZIONE:
dott. ing. Rodolfo Biondi
Ordine Ingegneri di Modena n° 1256

IL GEOLOGO:
dott. geol. Pier Luigi Cocetti
Ordine Geologi della Regione Emilia Romagna n° 455

PROGETTISTA
Ordine Ingegneri della Provincia di Bologna n° 7927 A

VISTO IL RESPONSABILE DEL PROCEDIMENTO	VISTO IL RESPONSABILE UNITA' DEL COORDINAMENTO	PROTOCOLLO	DATA
ing. Angela Maria Carbone	ing. Nicola Dinnella		

15_OPERE STRUTTURALI
OPERE D'ARTE MINORI:SOTTOVIA
ST03–SOTTOVIA PIEVE MODOLENA
CARPENTERIA

CODICE PROGETTO				NOME FILE	REVISIONE	SCALA:
PROGETTO	LIV. PROG.	N. PROG.		15.55 T00ST03STRCP01A.DWG		
CODICE ELAB.					A	VARIE
C						
B						
A	EMISSIONE	settembre 2015	Ing. S. Venturelli	Ing. A. Frascari	Ing. A. Burchi	
REV.	DESCRIZIONE	DATA	REDATTO	VERIFICATO	APPROVATO	

Mod.CDGT.DCP.06.13 - rev. 0 del 17/11/2008