SEZIONE TRASVERSALE prog. 0+075.000 SCALA 1:100

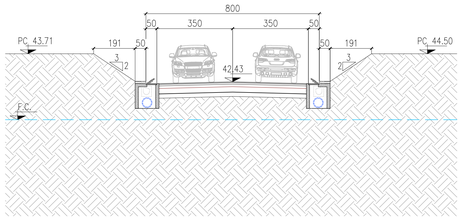

SEZIONE TRASVERSALE prog. 0+137.507 SCALA 1:100

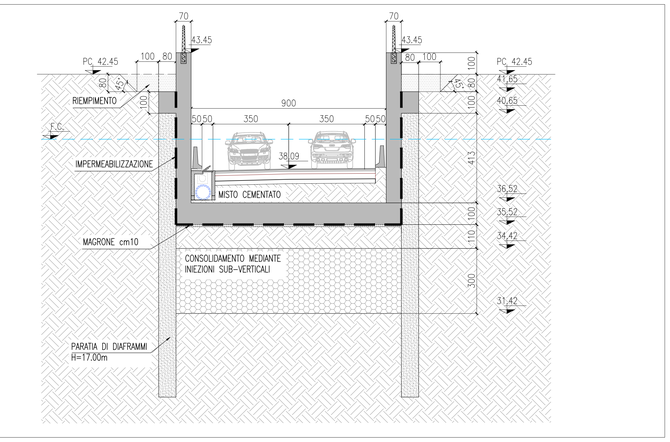

SEZIONE TRASVERSALE prog. 0+206.078 SCALA 1:100

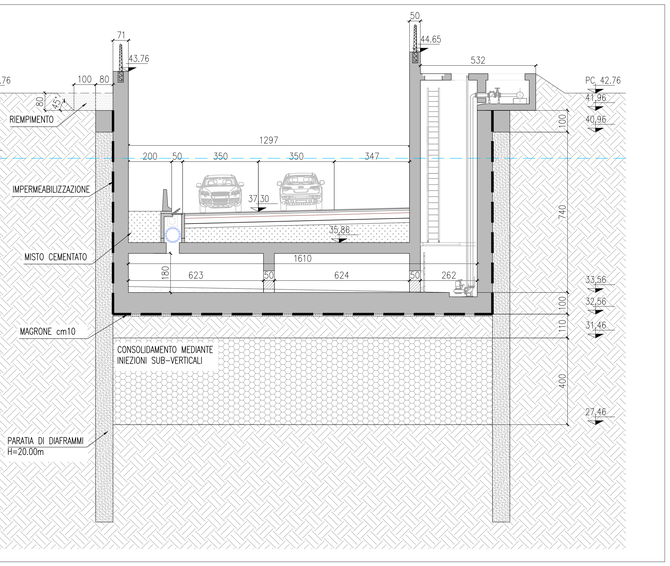

SEZIONE TRASVERSALE prog. 0+300.00 SCALA 1:100

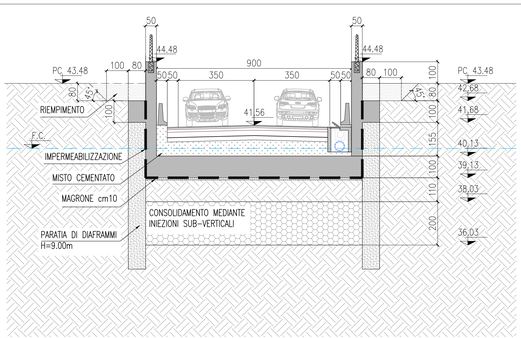

SEZIONE TRASVERSALE prog. 0+100.000 SCALA 1:100

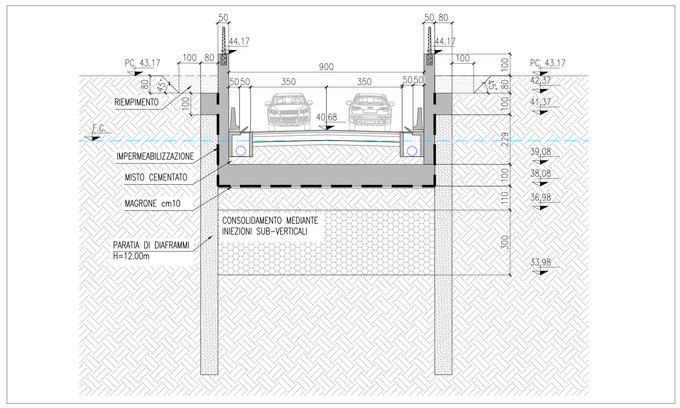

SEZIONE TRASVERSALE prog. 0+167.635 SCALA 1:100

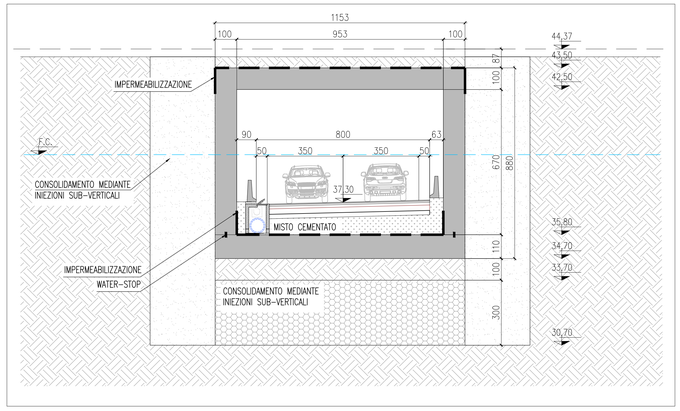

SEZIONE TRASVERSALE prog. 0+250.00 SCALA 1:100

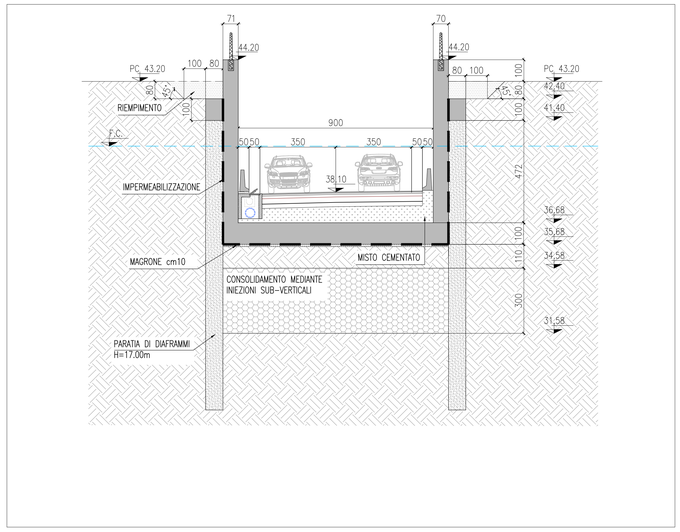

SEZIONE TRASVERSALE prog. 0+325.00 SCALA 1:100

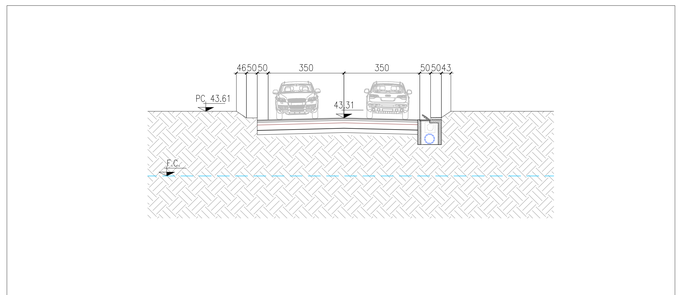

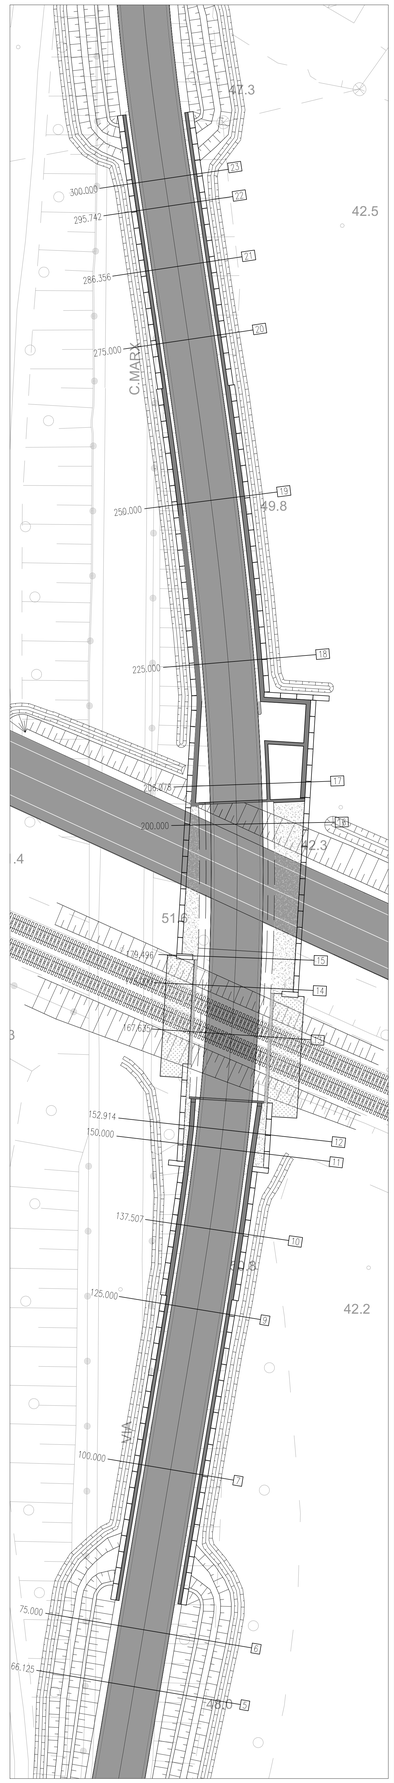

PIANTA CHIAVE

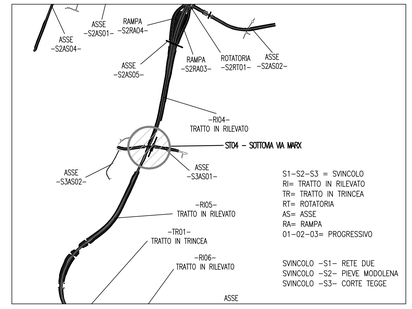

LEGENDA

ELABORATI DI RIFERIMENTO

1) T00PS00TRAPP03A - PLANIMETRIA DI PROGETTO Tav 3 di 3 ;

2) T00SV03TRAFP02A - PROFILO ASSE S3AS01 ;

3) T00ST04STRFP01A - PLANIMETRIA E PROFILO ST04

Anas SpA

Direzione Centrale Progettazione

PROLUNGAMENTO DELLA S.S. n ° 9 "TANGENZIALE NORD di REGGIO EMILIA" NEL TRATTO DA S. PROSPERO STRINATI A CORTE TEGGE

PROGETTO DEFINITIVO

COORDINAMENTO GRUPPO DI PROGETTAZIONE:
COMUNE DI REGGIO EMILIA
ing. David Zilioli - Dirig. U.di.P. Area Nord

GRUPPO DI PROGETTAZIONE:
SITECO
ing. Andrea Burchi

IL PROGETTISTA:
dott. ing. Andrea Burchi
Ordine Ingegneri di Bologna n° 7927A

IL COORDINATORE PER LA SICUREZZA IN FASE DI PROGETTAZIONE:
dott. ing. Rodolfo Biondi
Ordine Ingegneri di Modena n° 1256

IL GEOLOGO:
dott. geol. Pier Luigi Cocetti
Ordine Geologi della Regione Emilia Romagna n° 455

PROGETTISTA

VISTO: IL RESPONSABILE DEL PROCEDIMENTO	VISTO: IL RESPONSABILE UNITA' DEL COORDINAMENTO	PROTOCOLLO	DATA
ing. Angela Maria Carbone	ing. Nicola Dinnella		

15_OPERE STRUTTURALI
OPERE D'ARTE MINORI:SOTTOVIA
ST04-SOTTOVIA VIA MARX
SEZIONI TRASVERSALI

CODICE PROGETTO				NOME FILE	REVISIONE	SCALA:
PROGETTO	LIV. PROG.	N. PROG.		15_59_T00ST04STRSZ01A.DWG		
COBO27	D	1101		CODICE ELAB.	A	1:100

REV.	DESCRIZIONE	DATA	REDATTO	VERIFICATO	APPROVATO
C					
B					
A	EMISSIONE	settembre 2013	ing. S. Venturelli	ing. A. Frascari	ing. A. Burchi

Mod.CDGT.DCP.06.13 - rev. 0 del 17/11/2008