## PIANTA SOTTOVIA e MURI INGRESSO - MURI USCITA
Scala 1:200




## SEZIONE TRASVERSALE SOTTOVIA
SCALA 1:100




## PIANTA CHIAVE

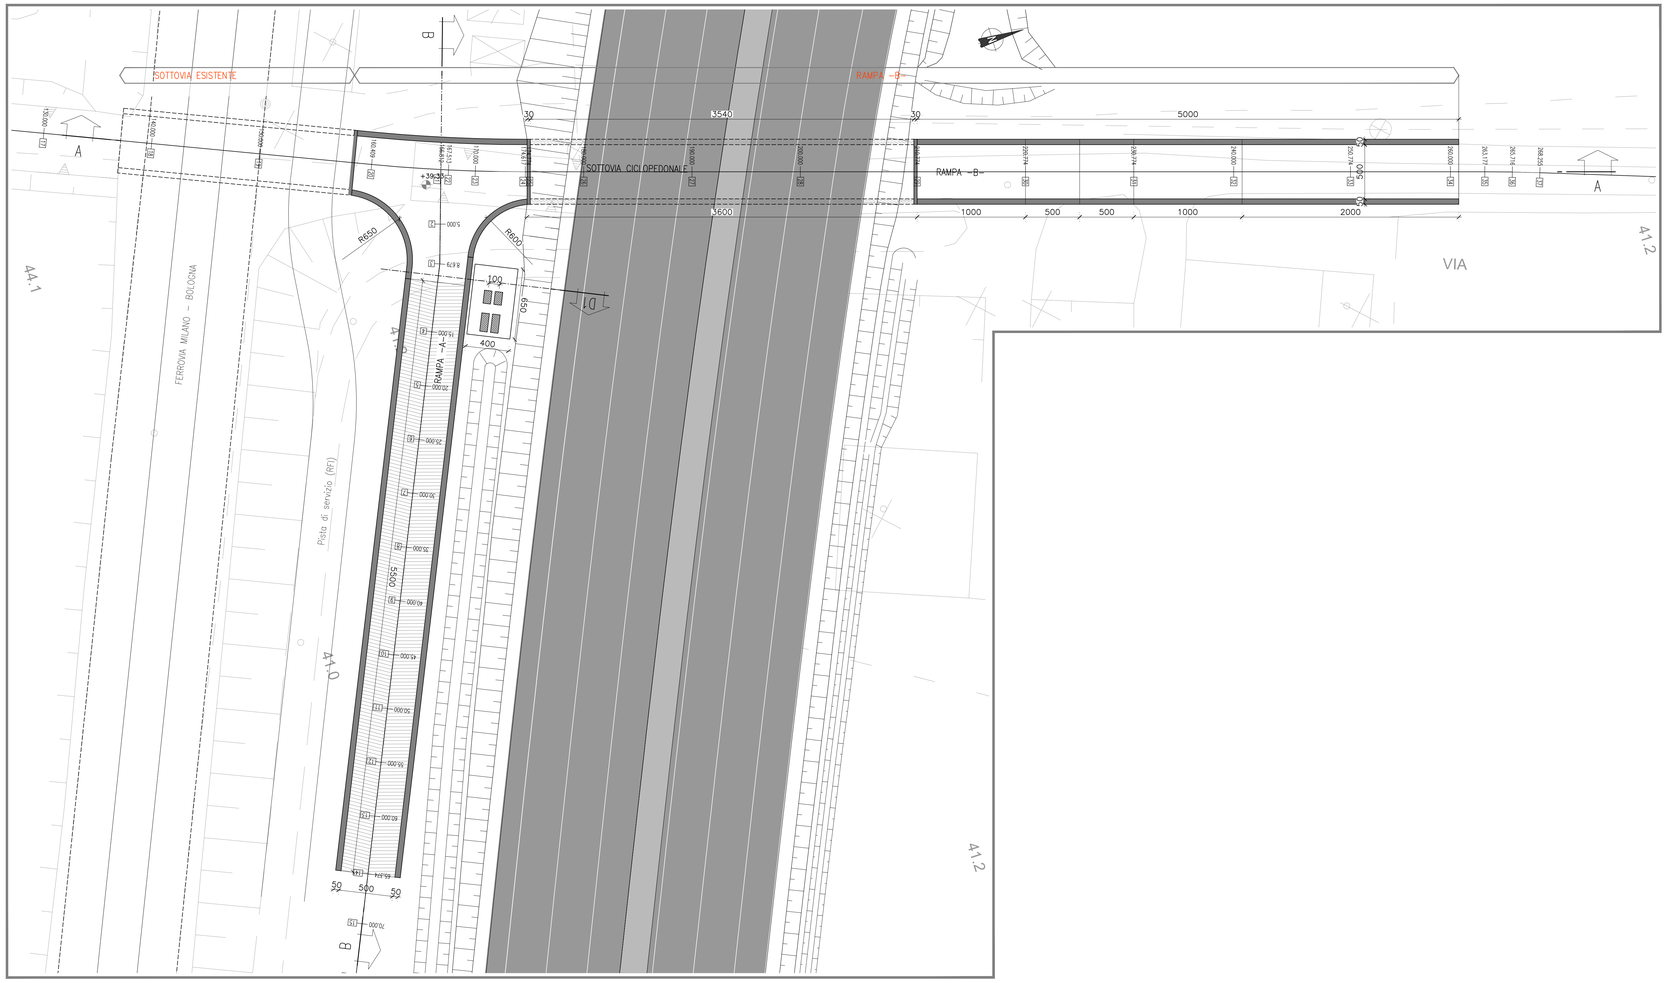


## LEGENDA

## SEZIONE A1:A1
SCALA 1:200

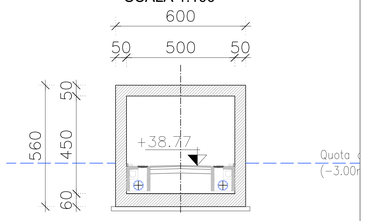


## SEZIONE B1:B1
SCALA 1:200

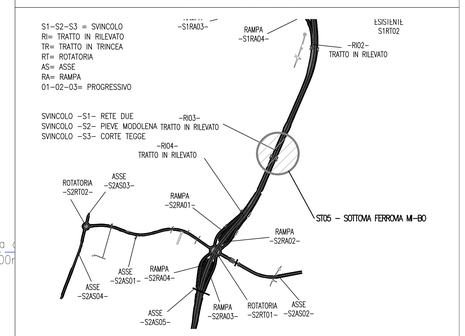


## SEZIONE LONGITUDINALE A:A
Scala 1:200

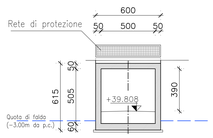


## SEZIONE C1:C1
SCALA 1:200

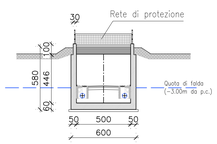


## SEZIONE D1:D1
SCALA 1:200

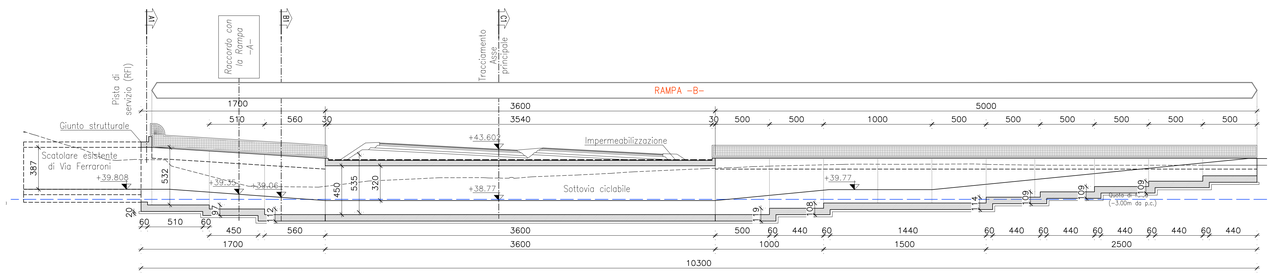


## SEZIONE LONGITUDINALE B:B
Scala 1:200

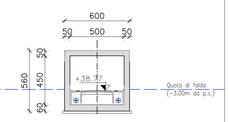


## SEZIONE E1:E1
SCALA 1:200

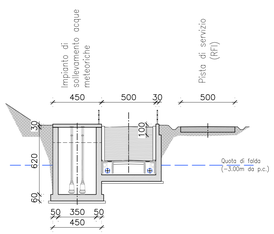


**Anas SpA**

*Direzione Centrale Progettazione*

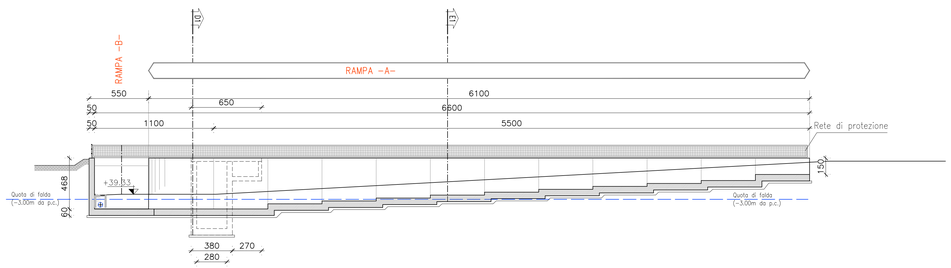PROLUNGAMENTO DELLA S.S. n ° 9 "TANGENZIALE NORD di REGGIO EMILIA" NEL TRATTO DA S. PROSPERO STRINATI A CORTE TEGGE

PROGETTO DEFINITIVO

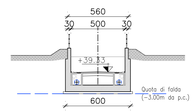*COORDINAMENTO GRUPPO DI PROGETTAZIONE:*
COMUNE DI REGGIO EMILIA
ing. David Zilioli - Dirig. U.dP. Area Nord

*GRUPPO DI PROGETTAZIONE:*
SITECO
ing. Andrea Burchi

*IL PROGETTISTA:*
dott. ing. Andrea Burchi
Ordine Ingegneri di Bologna n° 7927A

*IL COORDINATORE PER LA SICUREZZA IN FASE DI PROGETTAZIONE:*
dott. ing. Rodolfo Biondi
Ordine Ingegneri di Modena n° 1256

*IL GEOLOGO:*
dott. geol. Pier Luigi Cocetti
Ordine Geologi della Regione Emilia Romagna n° 455

*PROGETTISTA*
Ordine degli Ingegneri della Provincia di Bologna N°7927 A

| *VISTO: IL RESPONSABILE DEL PROCEDIMENTO* | *VISTO: IL RESPONSABILE UNITA' DEL COORDINAMENTO* | *PROTOCOLLO* | *DATA* |
|---|---|---|---|
| ing. Angela Maria Carbone | ing. Nicola Dinnella | | |

15_OPERE STRUTTURALI
OPERE D'ARTE MINORI: SOTTOVIA
ST07-SOTTOVIA CICLABILE VIA FERRARONI
PIANTA PROSPETTO E SEZIONI

| *CODICE PROGETTO* | | *NOME FILE* | *REVISIONE* | *SCALA:* |
|---|---|---|---|---|
| PROGETTO: C0B027 — LIV. PROG.: D — N. PROG.: 1101 | | 15_70_T00ST07STRDI01A.DWG<br>CODICE ELAB. | A | VARIE |

| REV. | DESCRIZIONE | DATA | REDATTO | VERIFICATO | APPROVATO |
|---|---|---|---|---|---|
| C | | | | | |
| B | | | | | |
| A | EMISSIONE | settembre 2013 | Ing. S. Venturelli | Ing. A. Frescari | Ing. A. Burchi |

Mod.CDGT.DCP.06.13 - rev. 0 del 17/11/2008