




SEZIONE LONGITUDINALE IN ASSE TRACCIAMENTO
SCALA 1:100

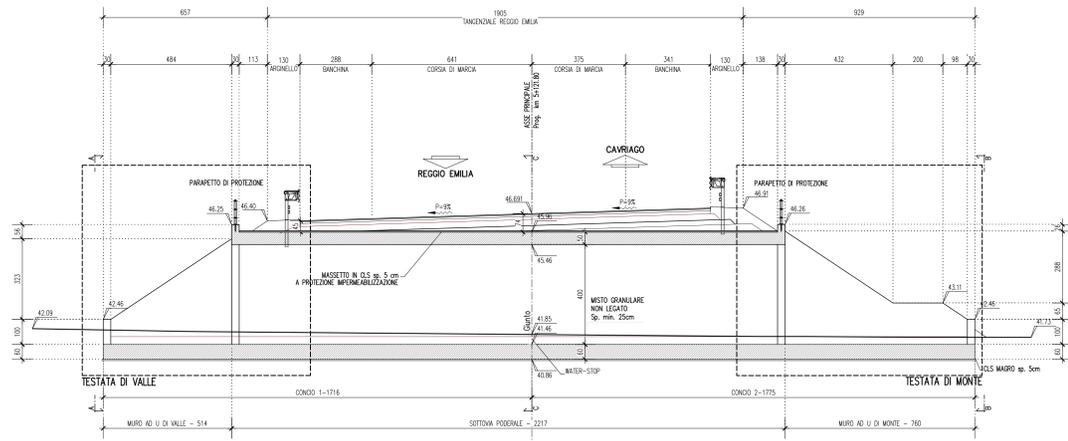

PARTICOLARE GIUNTO SOLETTA SUPERIORE
SCALA 1:10

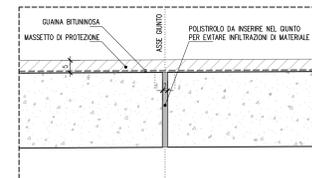


PARTICOLARE GIUNTO SOLETTA INFERIORE
SCALA 1:10

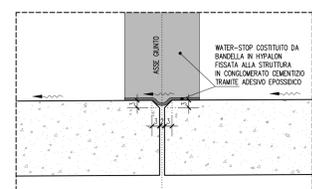


LEGENDA

- BARRIERE DI SICUREZZA:**
Per la tipologia e l'ubicazione delle barriere di sicurezza si faccia riferimento agli elaborati specifici:
FD_0_D02_D0502_0_BS_PC_D1 PARTICOLARI COSTRUTTIVI
- FOSSI DI GUARDIA:**
L'altezza dell'originatura del fosso di guardia è funzione dell'orografia del terreno esistente e della quota di scarico del fosso stesso nel ricettore idrico finale, nel rispetto della volumetria richiesta per la laminazione
- BONIFICHE:**
Per le caratteristiche delle bonifiche (spessori, caratteristiche dei materiali e campi di applicazione) si rimanda agli elaborati geotecnici di riferimento:
FD_0_D02_D0500_01_RH_D1 RELAZIONE GEOLOGICA, GEOMORFOLOGICA, IDROGEOLOGICA
- RILEVATO E PAVIMENTAZIONE STRADALI:**
LA DISTANZA FRA INTRADOSSO STRATO DI BASE DELLA PAVIMENTAZIONE STRADALE ED ESTRADOSSO BONIFICA NON DOVRA' ESSERE INFERIORE A 60 CM.
Il piano di posa del rilevato deve garantire un Md non inferiore a 50 MPa
Il piano di posa della pavimentazione deve garantire un Md non inferiore a 100 MPa
Meno di attacco tra pavimentazione e rilevato realizzato mediante impregnazione superficiale con emulsione bituminosa


SEZIONE A-A TESTATA DI VALLE 1:50

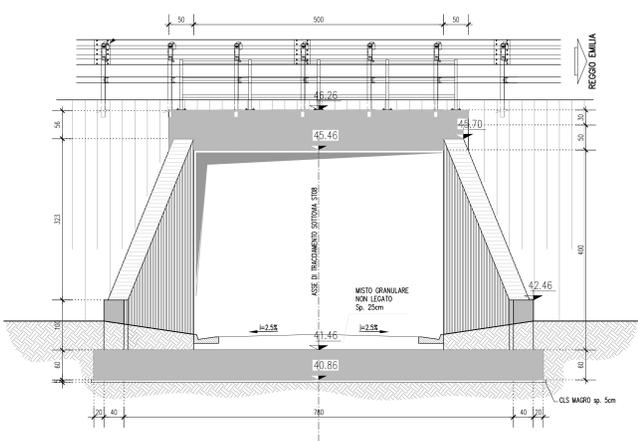

SEZIONE B-B TESTATA DI MONTE 1:50

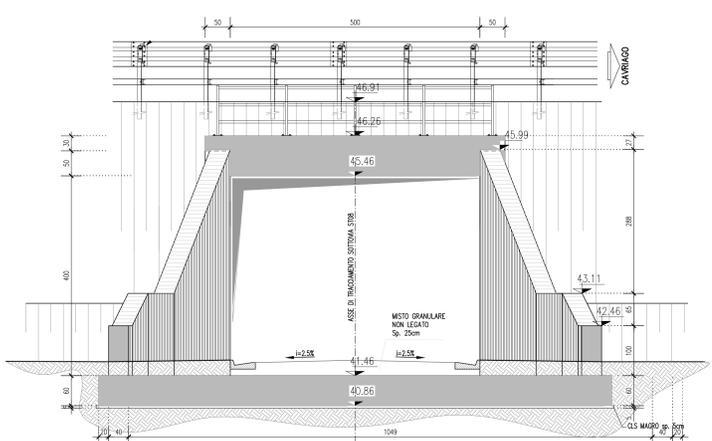

SEZIONE TRASVERSALE C-C 1:50

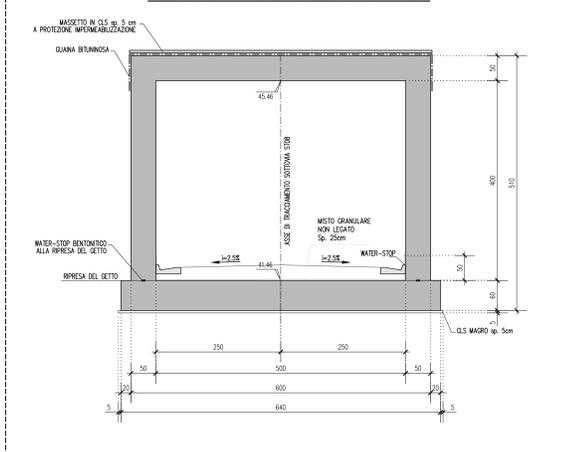



Anas SpA
Direzione Centrale Progettazione

PROLUNGAMENTO DELLA S.S. n° 9 "TANGENZIALE NORD di REGGIO EMILIA" NEL TRATTO DA S. PROSPERO STRINATI A CORTE TEGGE

PROGETTO DEFINITIVO

COORDINAMENTO GRUPPO DI PROGETTAZIONE: COMUNE DI REGGIO EMILIA Ing. David Zilli - Dirig. U.O.P. Area Nord		GRUPPO DI PROGETTAZIONE:  Ing. Andrea Burchi	
IL PROGETTISTA: dott. Ing. Andrea Burchi Ordine Ingegneri di Bologna n° 7927A			
IL COORDINATORE PER LA SICUREZZA IN FASE DI PROGETTAZIONE: dott. Ing. Rodolfo Biondi Ordine Ingegneri di Modena n° 1256		PROGETTISTA: 	
IL GEOLOGO: dott. geol. Pier Luigi Coatti Ordine Geologi della Regione Emilia Romagna n° 455			
VISTO IL RESPONSABILE DEL PROCEDIMENTO Ing. Angela Maria Carbone	VISTO IL RESPONSABILE UNITA' DEL COORDINAMENTO Ing. Nicola Dimatta	PROTOCOLLO	DATA

15 OPERE STRUTTURALI
OPERE D'ARTE MINORI: SOTTOVA
ST08 - SOTTOVA PODERALE QUARESIMO 1
PIANTA PROSPETTO E SEZIONI

CODICE PROGETTO	NOME FILE	REVISIONE	SCALA:
PROGETTO	15_72_15DISTR08STROIA.DWG		VARIE
CODICE ELAB.	CODICE ELAB.		
COB027	D 1101		

C				
B				
A	EMISSIONE	settembre 2015	Ing. S. Venturi	Ing. A. Francini
REV.	DESCRIZIONE	DATA	REDATTO	VERIFICATO

Mod. CDOT.DCP.06.13 - rev. 0 del 17/11/2008