


PPR - Perimetrazione ambiti costieri

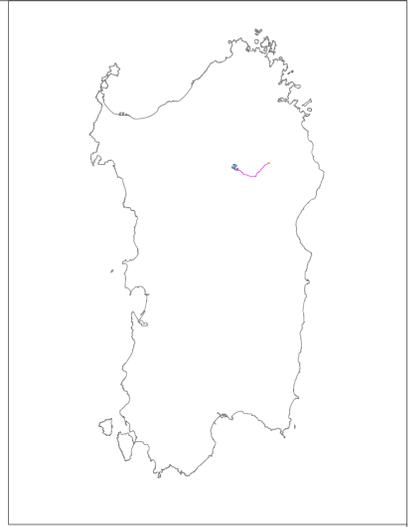

Legenda

- AMBITI DI PAESAGGIO**
 - ▭ Ambiti di paesaggio
- EDIFICATO URBANO**
 - ▭ Centri di antica e prima formazione
 - ▭ Espansioni fino agli anni 50
 - ▭ Espansione recente
 - ▭ Altre aree antropizzate
- INFRASTRUTTURE**
 - Viabilità
 - Ferrovie
 - ✈ Aeroporti
 - ⚓ Porti
- AREE A COPERTURA NATURALE E SUBNATURALE**
 - ▭ Boschi misti, macchia mediterranea, aree dunali
 - ▭ Aree umide
- AREE A COPERTURA SEMINATURALE**
 - ▭ Boschi di sugherete e castagneti, praterie, spiagge
 - ▭ Prati stabili
- AREE A COPERTURA AGRO-FORESTALE**
 - ▭ Impianti boschivi artificiali
 - ▭ Colture arboree specializzate
 - ▭ Colture erbacee specializzate
- IDROGRAFIA**
 - ▭ Corpi idrici
 - Reticolo idrografico
- ⊙ WTG
- Viabilità di accesso al WTG
- Cavidotto
- ▭ SE Terna
- ▭ Stazione Utente



(Fonte: Regione Autonoma della Sardegna)



**REGIONE AUTONOMA DELLA SARDEGNA
PROVINCIA DI SASSARI**

Comuni di:



Buddusò



Pattada

REALIZZAZIONE DI UN PARCO EOLICO NEI COMUNI DI
BUDDUSÒ E PATTADA COSTITUITO DA 12 AEROGENERATORI DI
6,6 MW CIASCUNO E POTENZA COMPLESSIVA PARI A 79,2 MW

VALUTAZIONE D'IMPATTO AMBIENTALE

TITOLO

**Corografia - Inquadramento su PPR
Perimetrazione ambiti costieri**

COMMITENTE

AME ENERGY S.r.l.
via Pietro Cossa,5
20122 Milano (MI)

PROGETTISTI

Studio di Ingegneria-Progettazione
e coordinamento
Dott. Ing. Sandro Balloi
Via Monsignor Virgilio, 39
08040 Arzana (OG)




Prof. Geol. Alfonso Russi
Via Friuli, 5
06034 Foligno (PG)




PROFESSIONISTI

Dott. Arch. Paolo Gaetano Gabriele
Via Francesco Negri, 25
48121 Ravenna (RA)

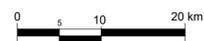

Rev. n.	n. Documento	Fg/Fgg	Scala	Redatto	Verificato	Approvato	Data
00	2370A 60150	1/5	1:500.000	Dott. Arch. Paolo G. Gabriele	Prof. Geol. Alfonso Russi	Dott. Ing. S. Balloi	MAG 2024

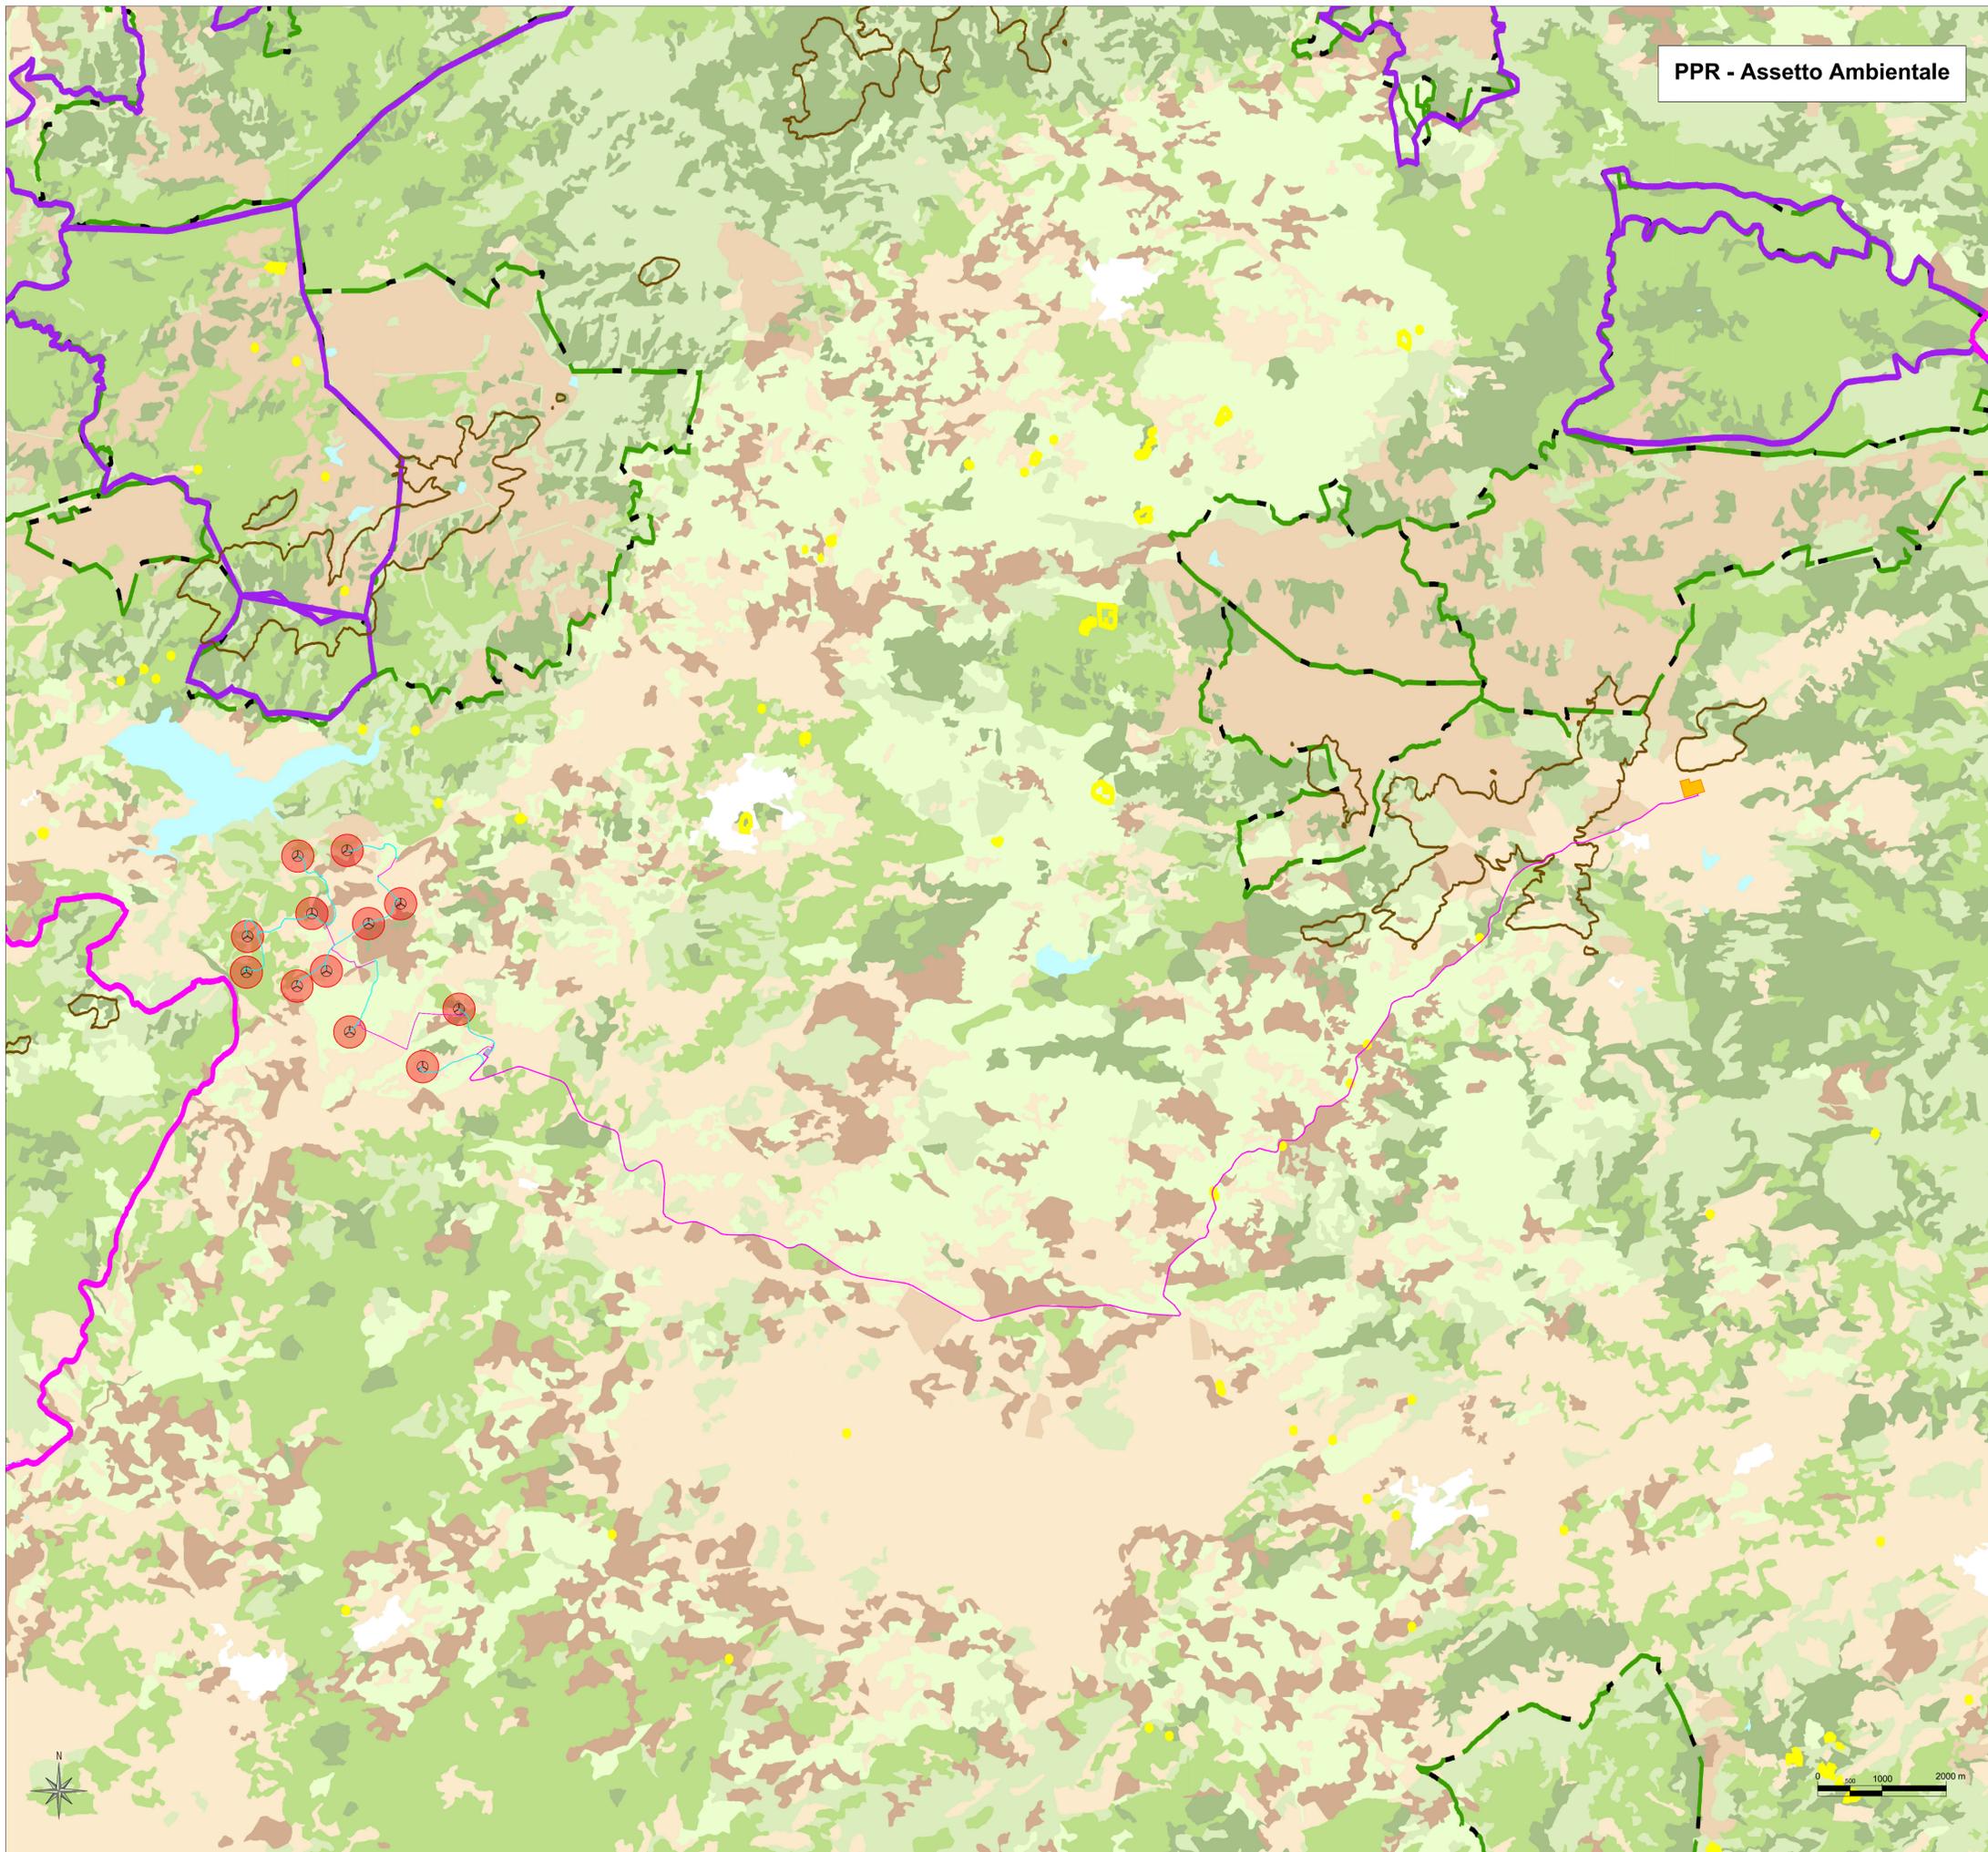

PPR - Assetto Ambientale

Legenda		
BENI PAESAGGISTICI EX ART. 143 D.L.V. N. 42/04 e smi.		
	Fascia costiera	
	Sistemi a baie e promontori, falesie e isole minori	
	Campi dunari e sistemi di spiaggia	
AREE ROCCIOSE DI CRESTA		
	Aree a quota superiore ai 900 m s.l.m.	
	Zone umide, laghi naturali, invasi artificiali	
AREE DI ULTERIORE INTERESSE NATURALISTICO		
	Aree di notevole interesse faunistico	
	Aree di notevole interesse botanico e fitogeografico	
	Grotte, caverne	
	Alberi monumentali	
	Monumenti naturali istituiti L.R. 31/89	
	Saline	
BENI PAESAGGISTICI EX ART. 142 D.L.V. N. 42/04 e smi.		
	Parchi e aree protette nazionali L.Q.N. 394/91	
AREE DI INTERESSE NATURALISTICO ISTITUZIONALMENTE TUTELE		
	Siti di interesse comunitario	
	Zone di protezione speciale	
	Sistema regionale dei parchi, delle riserve e dei monumenti naturali L.R. 31/89	
	Oasi permanenti di protezione faunistica	
	Aree gestione speciale Ente Foreste	
	Parco geominerario D.M. Ambiente 265/01	
AREE DI RECUPERO AMBIENTALE ANAGRAFE SITI INQUINATI D.L.V. 22/97 D.M. 471/99		
	Siti inquinati	
	Aree di rispetto	
	Siti amianto	
	Aree minerarie dismesse	
AREE DEGRADATE		
	Discariche	
	Scavi	
COMPONENTI DI PAESAGGIO		
	Macchia, dune e aree umide	Aree con vegetazione fitta > 3% e > 40% Bacini naturali Aree dune non coperte da vegetazione di ampiezza superiore a 25m Aree dune coperte da vegetazione di ampiezza superiore a 25m Formazioni di tipo non Macchia mediterranea Lati di torreni di ampiezza superiore a 25m Pareti rocciose e falesie Parchi sarnesi Fiumi, torrenti e fossi Laguna, laghi e stagni costieri a produzione litica naturale Estuari e delta
	Boschi	Boschi misti di conifere e latifoglie Boschi di latifoglie
AREE SEMNATURALI		
	Praterie e spiagge	Prati stabili Aree a pascolo naturale Cascadieri ed arbustivi Gariga Aree di ricolonizzazione naturale Spiagge di ampiezza superiore a 25m Aree marine a produzione litica naturale
	Boschi	Staghiere Cascadieri da frutto
AREE AD UTILIZZAZIONE AGRO-FORESTALE		
	Culture arboree specializzate	Vigneti Frutti e frutti minori Oliveti Culture temporanee associate all'olivo Culture temporanee associate al vigneto Culture temporanee associate ad altre colture permanenti
	Impianti boschivi artificiali	Boschi di conifere Poppeti saliceti acutilis Altri impianti arborei da legno Arboricoltura con essenze forestali di conifere Aree a ricolonizzazione naturale
	Culture erbacee specializzate	Seminativi in aree non irrigue Prati artificiali Seminativi semplici e colture orticole a pieno campo Rivoli Vivai Culture in serra Sistemi culturali e partorienti complessi Aree prov. occupate da colture agrarie con presenza di spazi naturali importanti Aree agroforestali
AREE ANTROPIZZATE		
	Aree antropizzate	

(Fonte: Regione Autonoma della Sardegna)



REGIONE AUTONOMA DELLA SARDEGNA
PROVINCIA DI SASSARI
Comuni di:


Buddusò


Pattada

REALIZZAZIONE DI UN PARCO EOLICO NEI COMUNI DI BUDDUSÒ E PATTADA COSTITUITO DA 12 AEROGENERATORI DI 6,6 MW CIASCUNO E POTENZA COMPLESSIVA PARI A 79,2 MW

AUTORIZZAZIONE UNICA

TITOLO
Corografia - Inquadramento su PPR Assetto Ambientale


COMMITENTE
AME ENERGY S.r.l.
via Pietro Cossa,5
20122 Milano (MI)

PROGETTISTI
Studio di Ingegneria-Progettazione e coordinamento
Dott. Ing. Sandro Balloi
Via Monsignor Virgilio, 39
08040 Arzana (OG)

Prof. Geol. Alfonso Russi
Via Friuli, 5
06034 Foligno (PG)

PROFESSIONISTI
Dott. Arch. Paolo Gaetano Gabriele
Via Francesco Negri, 25
48121 Ravenna (RA)

Rev. n. 00 | n. Documento 2370A 60150 | Fg/Fgg 2/5 | Scala 1:50.000 | Redatto Dott. Arch. Paolo G. Gabriele | Verificato Prof. Geol. Alfonso Russi | Approvato Dott. Ing. S. Balloi | Data MAG 2024

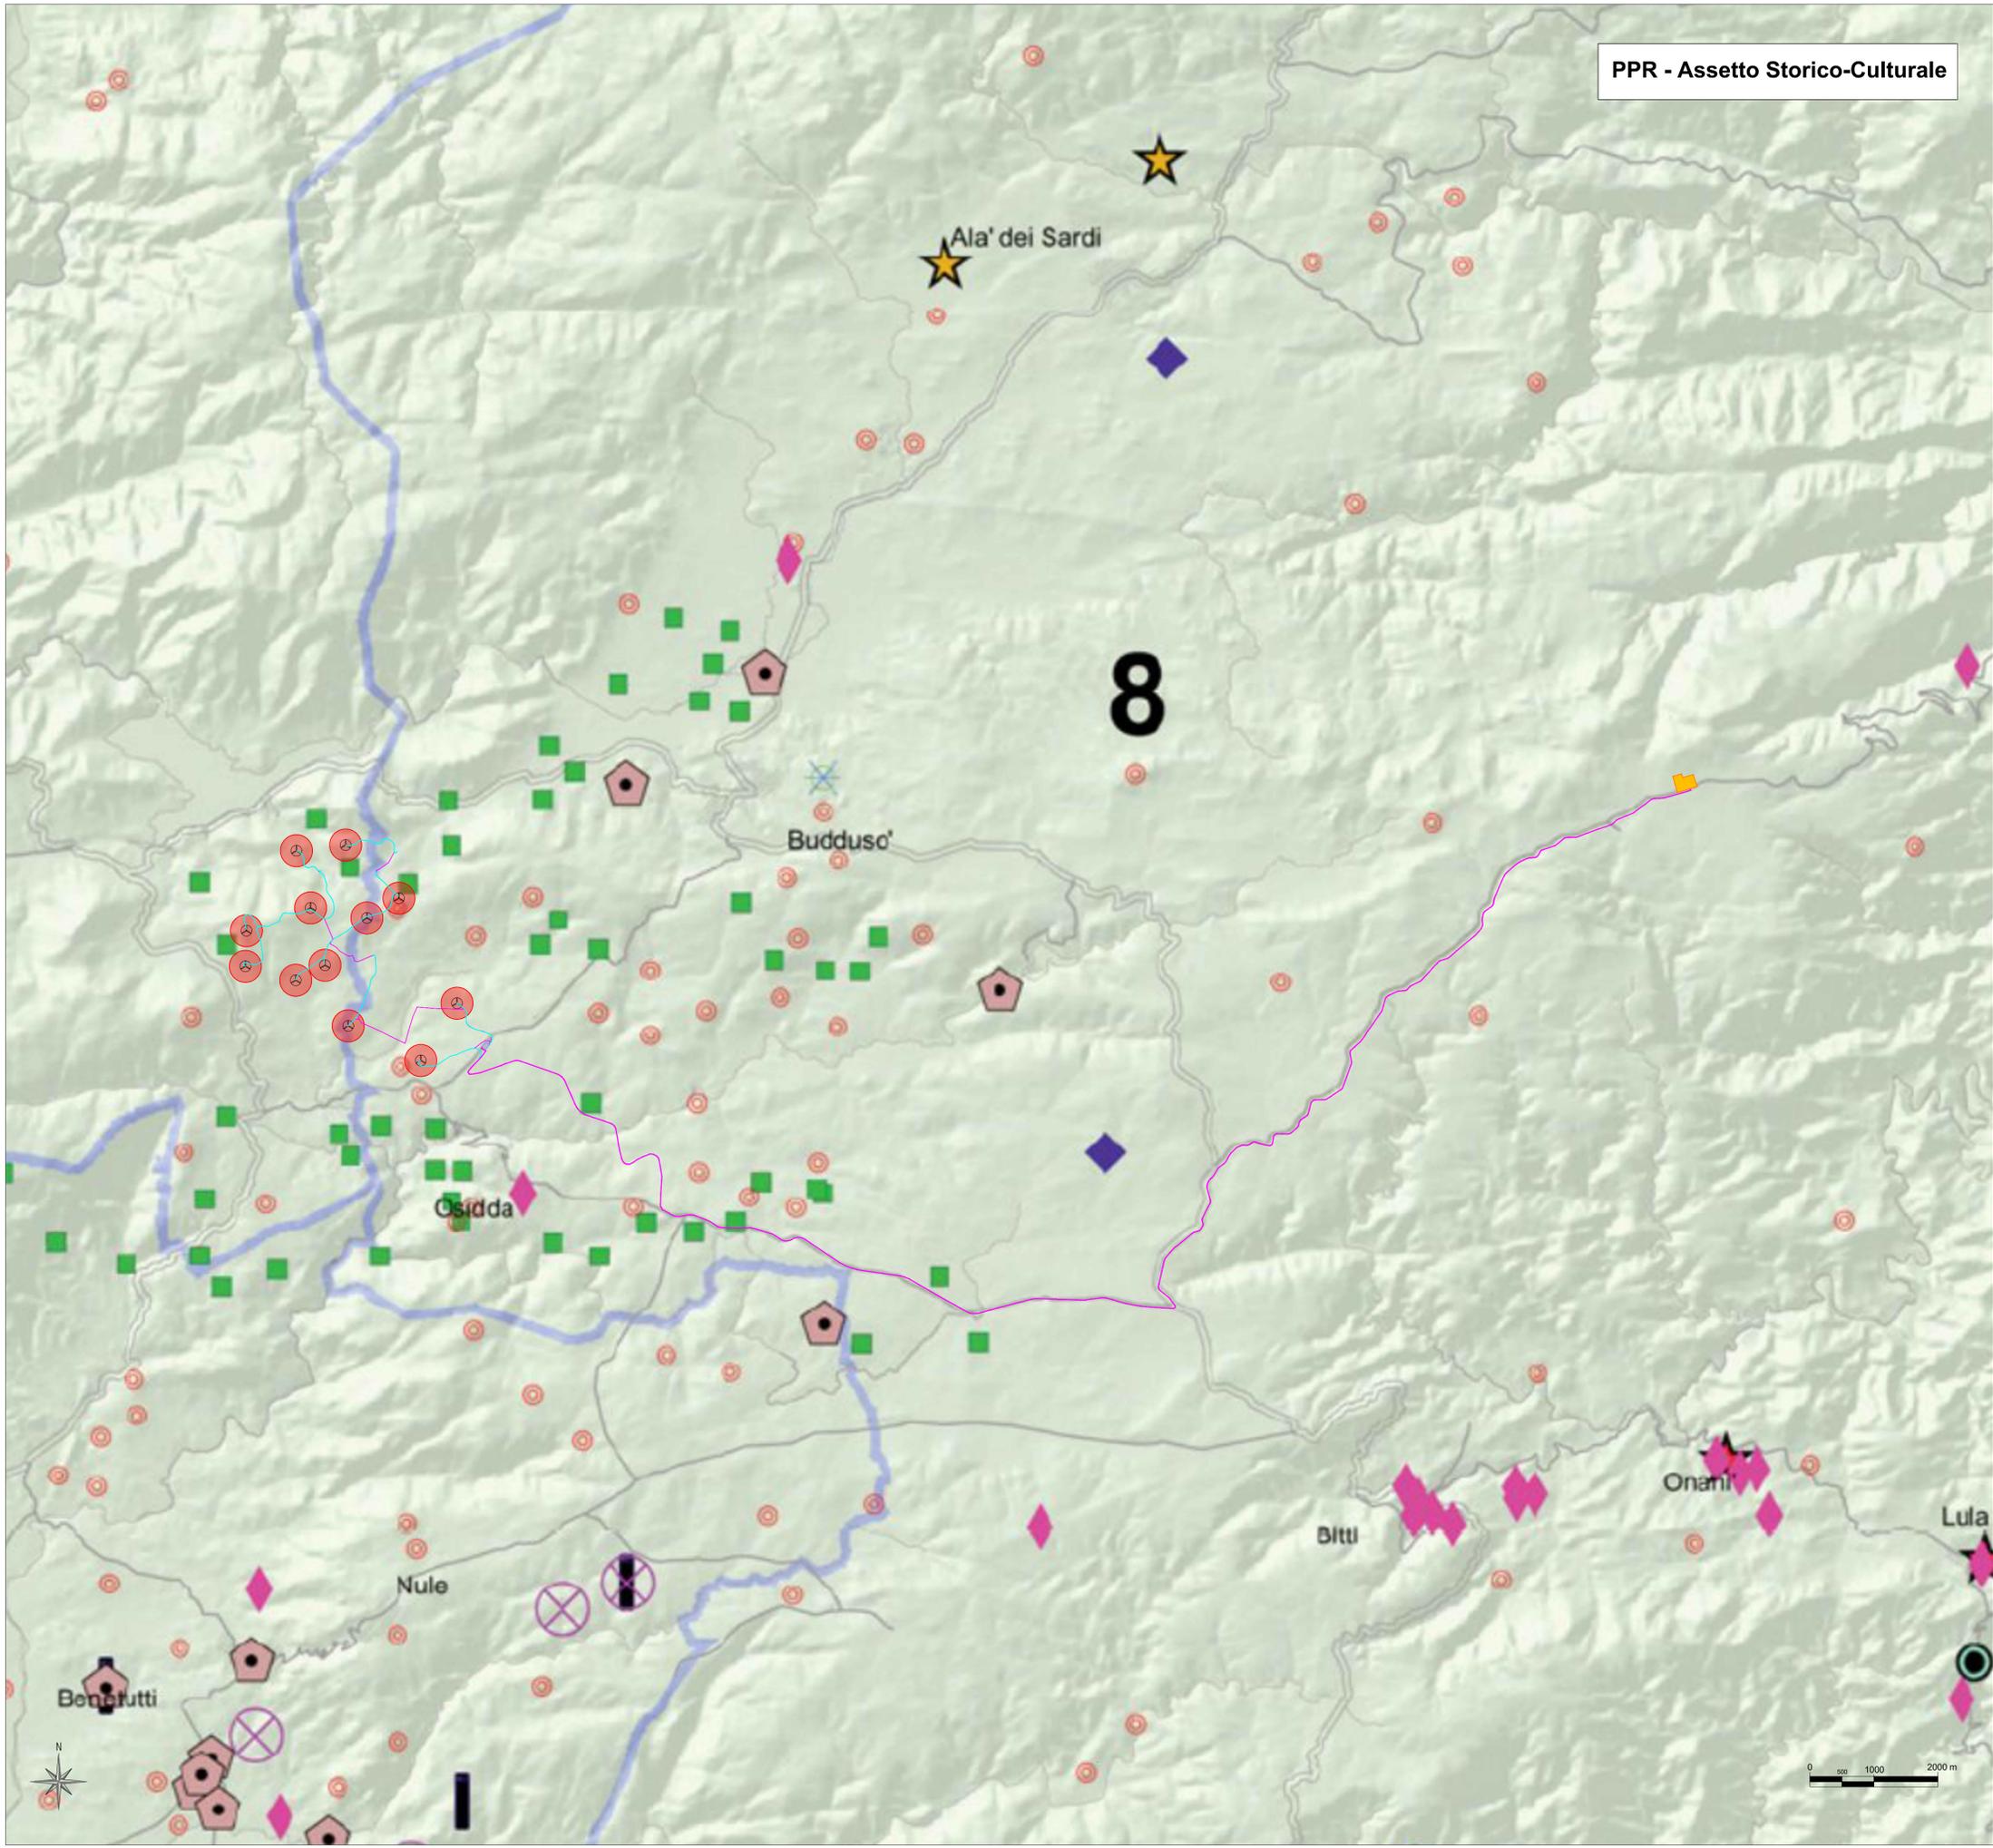

PPR - Assetto Storico-Culturale

Legenda

AREE CARATTERIZZATE DA EDIFICI E MANUFATTI DI VALENZA STORICO CULTURALE
 BEN DI INTERESSE PALEONTOLOGICO
 LUOGHI DI CULTO DAL PREISTORICO ALL'ALTO MEDIOEVO

○ Circolo megalitico	Menhir	Tophet	Fonte-pozzo
○ Tempio			

AREE FUNERARIE DAL PREISTORICO ALL'ALTO MEDIOEVO

● Allee couverte	Domus de Janas	Ipogeo funerario	Dolmen
● Grotta	Necropoli	Tomba	Cimitero
● Tomba dei giganti	Beltio	Sepoltura	

INSEDIAMENTI ARCHEOLOGICI DAL PREISTORICO ALL'ETA' MODERNA, COMPRESI I SIA INSEDIAMENTI DI TIPO VILLAGGIO E DI TIPO URBANO, SIA INSEDIAMENTI RURALI

■ Abitato	● Cava	○ Deposito	● Anfiteatro
● Cisterna	● Inseminenti	▲ Capanne	● Complesso
● Nuraghe	● Rinvenimenti	■ Ruedi	● Presenza prenuragica
● Terme	● Villaggio	● Grotta riparo	

ARCHITETTURE RELIGIOSE MEDIOEVALI, MODERNE E CONTEMPORANEE

◆ Chiesa	● Abbazia	● Convento	● Cripta
● Cappella	● Cumbessias	● Oratorio	● Seminario
● Santuario			

ARCHITETTURE SPECIALISTICHE E CIVILI STORICHE

■ Caserma forestale	○ Collegio	● Edificio	■ Fabbriaco
● Villa	■ Palazzo	● Scuola	● Torre costiera
● Torre	■ Castello	● Castello fortificazioni	

ARCHEOLOGIE INDUSTRIALI E AREE ESTRATTIVE, ARCHITETTURE E AREE PRODUTTIVE STORICHE

■ Tomnara	● Gualchiera	● Mulino	
-----------	--------------	----------	--

ELEMENTI INDIVIDUI STORICO-ARTISTICI DAL PREISTORICO AL CONTEMPORANEO, COMPRESI RAPPRESENTAZIONI ICONICHE O ANICONICHE DI CARATTERE RELIGIOSO, POLITICO, MILITARE

● Fontana	● Portale	● Pozzo	■ Scalinata
● Serbatoio	■ Statua	● Relitto	● Forno

INSEDIAMENTI STORICI

■ Centri di antica e prima formazione			
■ Inseidamento storico sparso			

AREE DI INSEDIAMENTO PRODUTTIVO DI INTERESSE STORICO CULTURALE

■ Aree di bonifica			
■ Aree dell'organizzazione mineraria			
■ Aree delle saline			

RETI E ELEMENTI CONNETTIVI
 RETE INFRASTRUTTURALE STORICA

● Faro	● Porto storico		
● Acquedotto	● Ponte	● Stazione	
● Rinvenimenti			
● Casa-cantoniera			

VINCOLI

★ Archeologico	★ Architettonico		
----------------	------------------	--	--

● WTG
 --- Viabilità di accesso al WTG
 --- Cavidotto
 ■ SE Terna
 ■ Stazione Utente

(Fonte: Regione Autonoma della Sardegna)


REGIONE AUTONOMA DELLA SARDEGNA
PROVINCIA DI SASSARI
 Comuni di:
 Budduso  Pattada

REALIZZAZIONE DI UN PARCO EOLICO NEI COMUNI DI BUDDUSÒ E PATTADA COSTITUITO DA 12 AEROGENERATORI DI 6,6 MW CIASCUNO E POTENZA COMPLESSIVA PARI A 79,2 MW

AUTORIZZAZIONE UNICA

TITOLO
Corografia - Inquadramento su PPR Assetto Storico-Culturale


COMMITENTE
AME ENERGY S.r.l.
 via Pietro Cossa, 5
 20122 Milano (MI)

PROGETTISTI Studio di Ingegneria-Progettazione e coordinamento Dott. Ing. Sandro Balloi Via Monsignor Virgilio, 39 08040 Arzana (OG)	PROFESSIONISTI Dott. Arch. Paolo Gaetano Gabriele Via Francesco Negri, 25 48121 Ravenna (RA)
--	---

Prof. Geol. Alfonso Russi
 Via Friuli, 5
 06034 Foligno (PG)




Rev. n.	n. Documento	Fig/Fgg	Scala	Redatto	Verificato	Approvato	Data
00	2370A 60150	3/5	1:50.000	Dott. Arch. Paolo G. Gabriele	Prof. Geol. Alfonso Russi	Dott. Ing. S. Balloi	MAG 2024

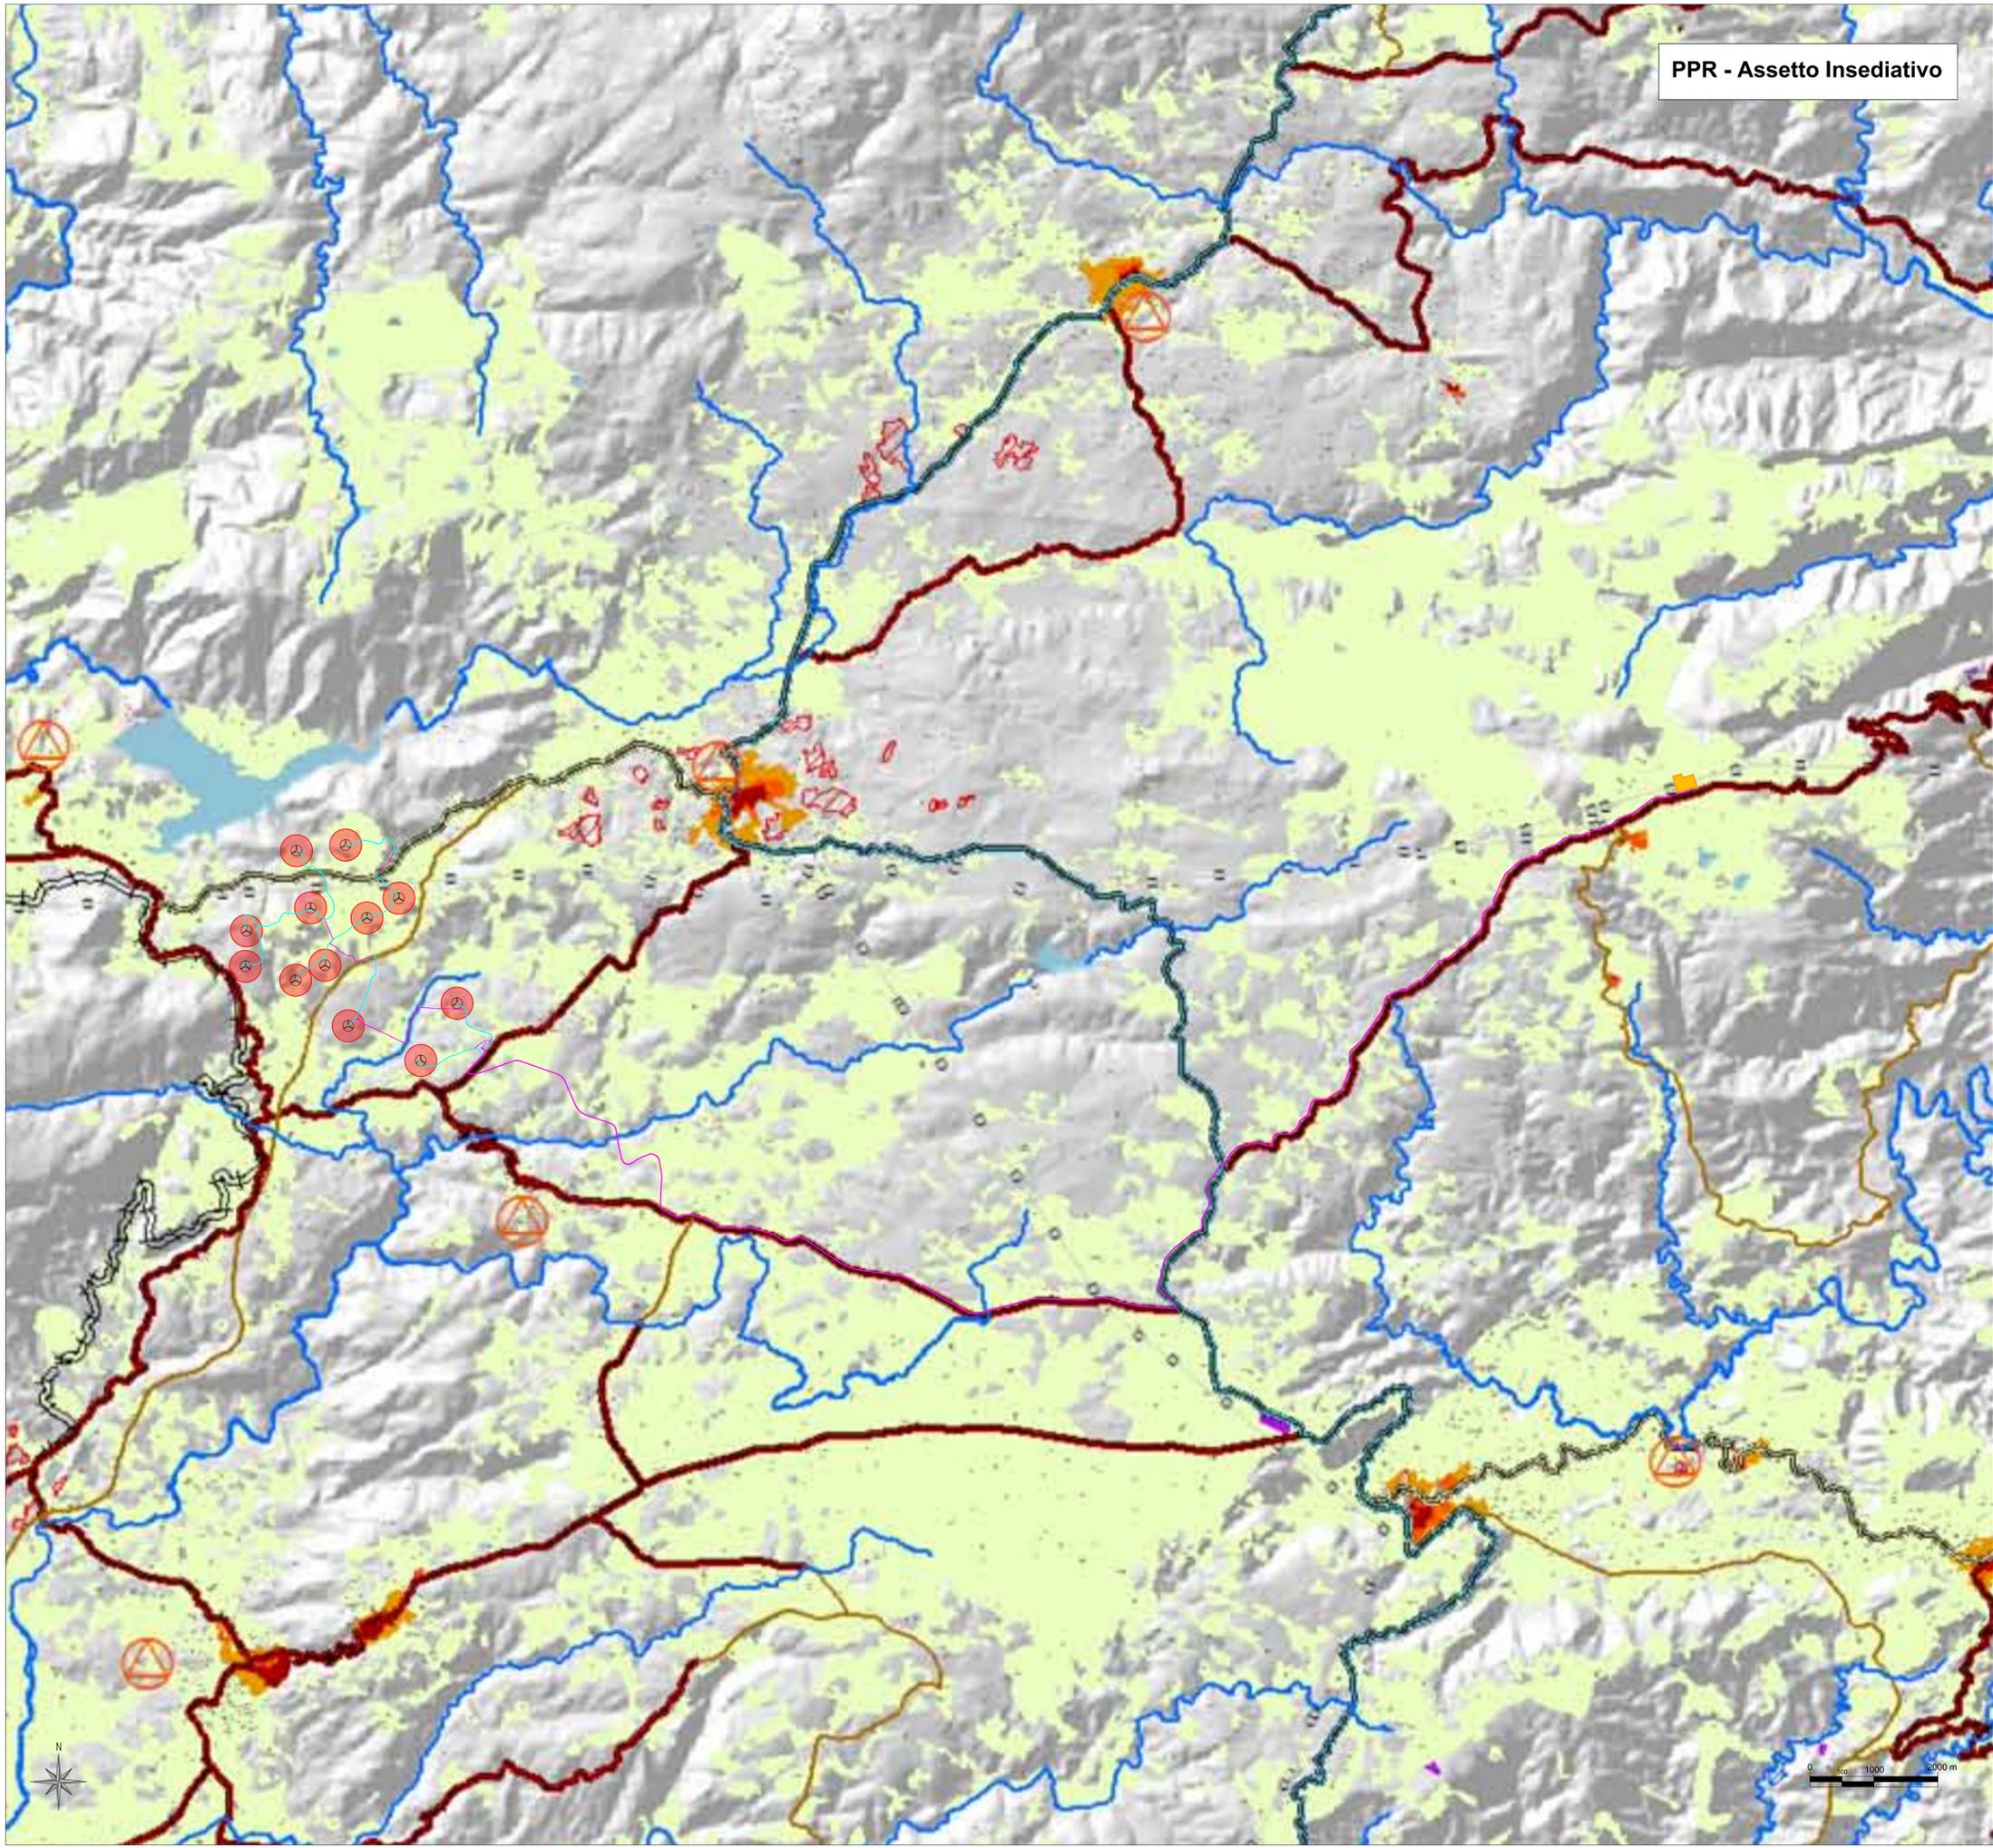

PPR - Assetto Insediativo

Legenda

EDIFICATO URBANO

- Centri di antica e prima formazione
- Espansioni fino agli anni '50
- Espansioni recenti
- Edificato urbano diffuso

EDIFICATO IN ZONA AGRICOLA

- Nuclei, case sparse e insediamenti specializzati

INSEDIAMENTI TURISTICI

- Insediamenti turistici

INSEDIAMENTI PRODUTTIVI A CARATTERE INDUSTRIALE, ARTIGIANALE E COMMERCIALE

- Grandi aree industriali
- Insediamenti produttivi
- Grande distribuzione commerciale

AREE ESTRATTIVE: CAVE E MINIERE

- Aree estrattive di prima categoria (Miniere)
- Aree estrattive di seconda categoria (Cave)

AREE SPECIALI

- Aree speciali (grandi attrezzature di servizio pubblico per istruzione, sanità, ricerca e sport) e aree militari

TEMATICI DI SFONDO

- Aree ad utilizzazione agro-forestale
- Aree naturali e subnaturali

SISTEMA DELLE INFRASTRUTTURE

NODI DEI TRASPORTI

- Porto turistico
- Aeroporto principale
- Stazione ferroviaria

Rete della viabilità

- Strade di impianto
- Strade a specifica valenza paesaggistica e panoramica
- Strade di fruizione turistica
- Strade di impianto - a specifica valenza paesaggistica e panoramica
- Strade di impianto - a specifica valenza paesaggistica e panoramica - di fruizione turistica
- Rete stradale generale
- Ferrovie di impianto
- Ferrovie a specifica valenza paesaggistica e panoramica

CICLO DEI RIFIUTI

- Discarica
- Impianto di trattamento e/o incenerimento rifiuti
- Depuratori

CICLO DELL'ENERGIA ELETTRICA

- Centrale elettrica
- Rete elettrica

IMPIANTI EOLICI

- Impianti eolici in realizzazione
- Impianti eolici realizzati
- Aree interessate da impianti eolici

WTG
Viabilità di accesso al WTG
Cavidotto
SE Tema
Stazione Utente

(Fonte: Regione Autonoma della Sardegna)


REGIONE AUTONOMA DELLA SARDEGNA
PROVINCIA DI SASSARI
Comuni di:

 Buddusò  Pattada

REALIZZAZIONE DI UN PARCO EOLICO NEI COMUNI DI BUDDUSÒ E PATTADA COSTITUITO DA 12 AEROGENERATORI DI 6,6 MW CIASCUNO E POTENZA COMPLESSIVA PARI A 79,2 MW

AUTORIZZAZIONE UNICA

TITOLO

**Corografia - Inquadramento su PPR
Assetto Insediativo**

COMMITENTE


AME ENERGY S.r.l.
via Pietro Cossa,5
20122 Milano (MI)

<p>PROGETTISTI</p> <p>Studio di Ingegneria-Progettazione e coordinamento Dott. Ing. Sandro Balloi Via Monsignor Virgilio, 39 08040 Arzana (OG)</p> <p>Prof. Geol. Alfonso Russi Via Friuli, 5 06034 Foligno (PG)</p>	<p>PROFESSIONISTI</p> <p>Dott. Arch. Paolo Gaetano Gabriele Via Francesco Negri, 25 48121 Ravenna (RA)</p>
---	---




Rev. n.	n. Documento	Fg/Fgg	Scala	Redatto	Verificato	Approvato	Data
00	2370A 60150	4/5	1:50.000	Dott. Arch. Paolo G. Gabriele	Prof. Geol. Alfonso Russi	Dott. Ing. S. Balloi	MAG 2024

PPR - Aree soggette ad uso civico

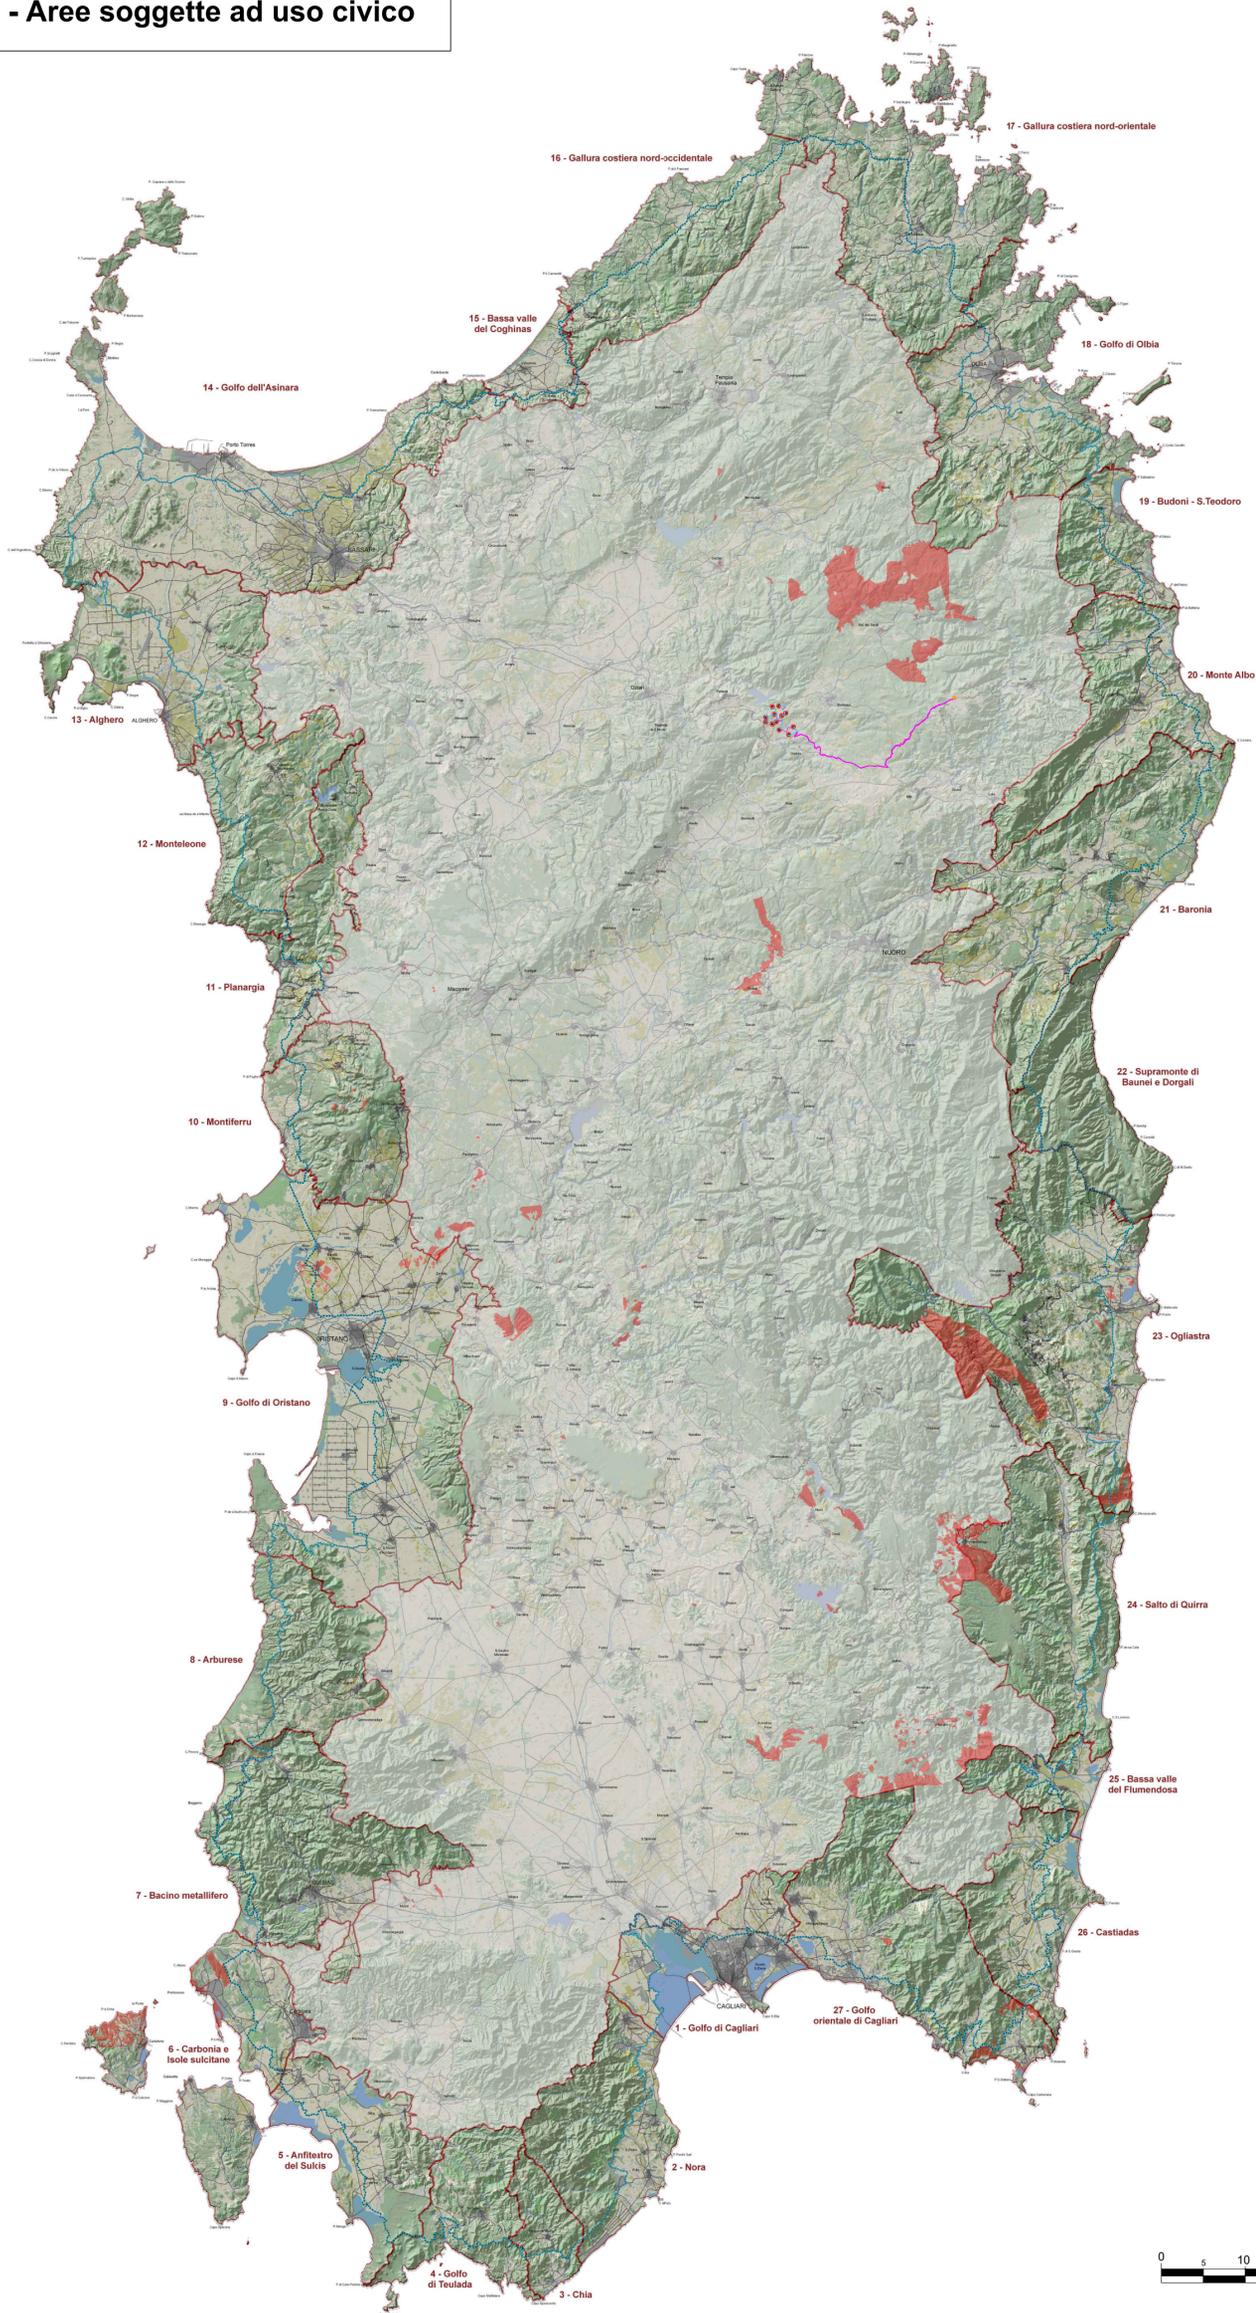

Legenda

AREE SOGGETTE AL DIRITTO DI USO CIVICO

Usi civici accertati

AMBITI DI PAESAGGIO E FASCIA COSTIERA

Ambiti di paesaggio

Fascia costiera

EDIFICATO URBANO

Centri di antica e prima formazione

Espansioni fino agli anni 50

Espansione recente

Altre aree antropizzate

INFRASTRUTTURE

Viabilità

Ferrovia

AREE A COPERTURA NATURALE E SUBNATURALE

Boschi misti, macchia mediterranea, aree dunali

Aree umide

AREE A COPERTURA SEMINATURALE

Boschi di sugherete e castagneti, praterie, spiagge

Prati stabili

AREE A COPERTURA AGRO-FORESTALE

Impianti boschivi artificiali

Culture arboree specializzate

Culture erbacee specializzate

IDROGRAFIA

Corpi idrici

Reticolo idrografico

WTG

Viabilità di accesso al WTG

Cavidotto

SE Terna

Stazione Utente

(Fonte: Regione Autonoma della Sardegna)



REGIONE AUTONOMA DELLA SARDEGNA PROVINCIA DI SASSARI

Comuni di:



Buddusò



Pattada

REALIZZAZIONE DI UN PARCO EOLICO NEI COMUNI DI
BUDDUSÒ E PATTADA COSTITUITO DA 12 AEROGENERATORI DI
6,6 MW CIASCUNO E POTENZA COMPLESSIVA PARI A 79,2 MW

AUTORIZZAZIONE UNICA

TITOLO

**Corografia - Inquadramento su PPR
Aree soggette ad Uso Civico**

COMMITENTE

AME ENERGY S.r.l.


via Pietro Cossa,5
20122 Milano (MI)

PROGETTISTI

Studio di Ingegneria-Progettazione
e coordinamento

Dott. Ing. Sandro Ballo
Via Monsignor Virgilio, 39
08040 Arzana (OG)

Prof. Geol. Alfonso Russi
Via Friuli, 5
06034 Foligno (PG)

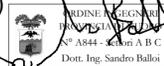

PROFESSIONISTI

Dott. Arch. Paolo Gaetano Gabriele
Via Francesco Negri, 25
48121 Ravenna (RA)



Rev. n.	n. Documento	Fg/Fgg	Scala	Redatto	Verificato	Approvato	Data
00	2370A 60150	5/5	1:500.000	Dott. Arch. Paolo G. Gabriele	Prof. Geol. Alfonso Russi	Dott. Ing. S. Ballo	MAG 2024