


PROTEZIONE ANTIFONICA BIDIMENSIONALE SU RILEVATO:
PROSPETTO LATO SORGENTE - scala 1:50

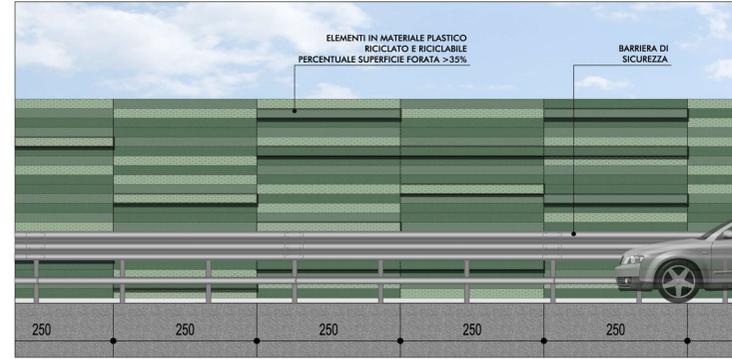


PROSPETTO LATO RICETTORE - CON MITIGAZIONE - scala 1:50




PROSPETTO LATO RICETTORE - SOLUZIONE BIASSORBENTE - scala 1:50




SEZIONE TIPO SU RILEVATO - CON MITIGAZIONE - scala 1:50

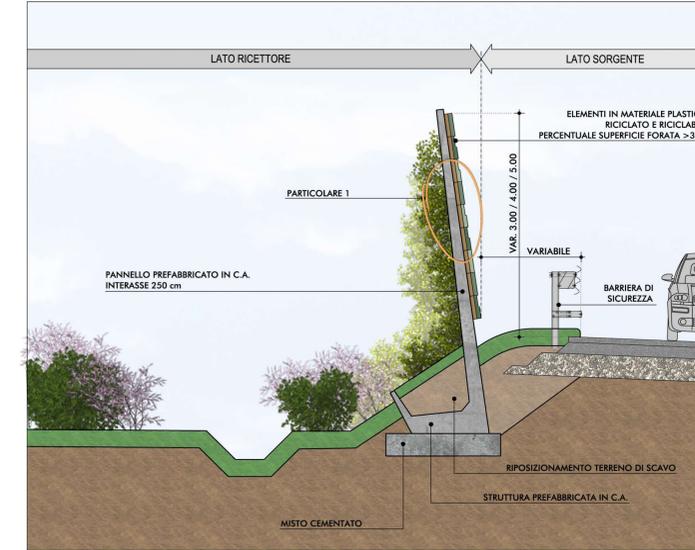


SEZIONE TIPO SU RILEVATO - SOLUZIONE BIASSORBENTE - scala 1:50

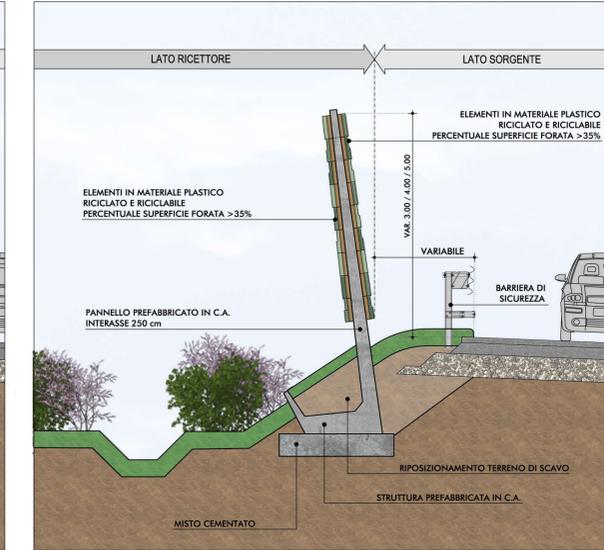


PROTEZIONE ANTIFONICA BIDIMENSIONALE SU VIADOTTO:
PROSPETTO LATO SORGENTE - scala 1:50

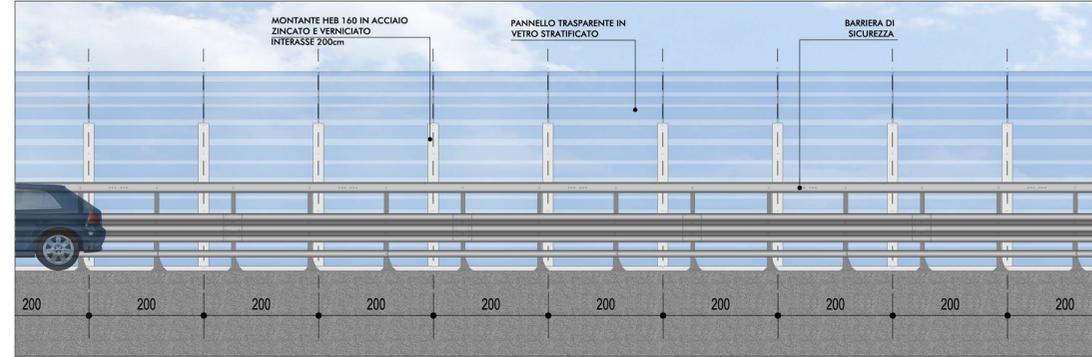


PROSPETTO LATO RICETTORE - scala 1:50

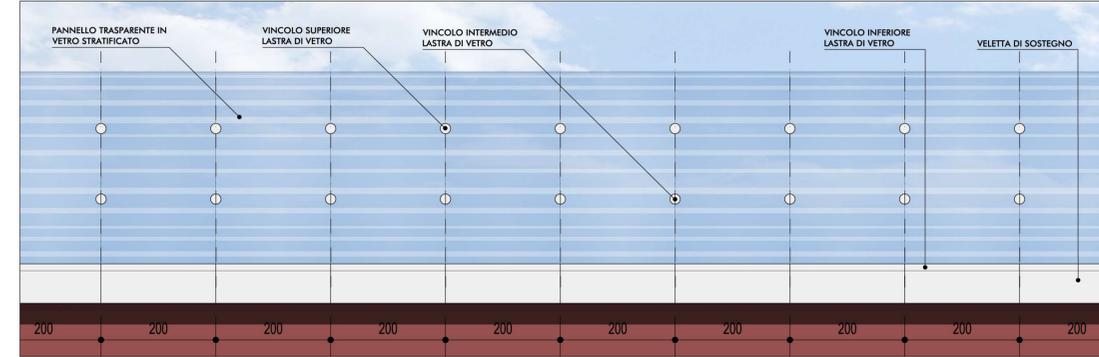

SEZIONE TIPO SU RILEVATO - PARTICOLARE 1 - scala 1:20

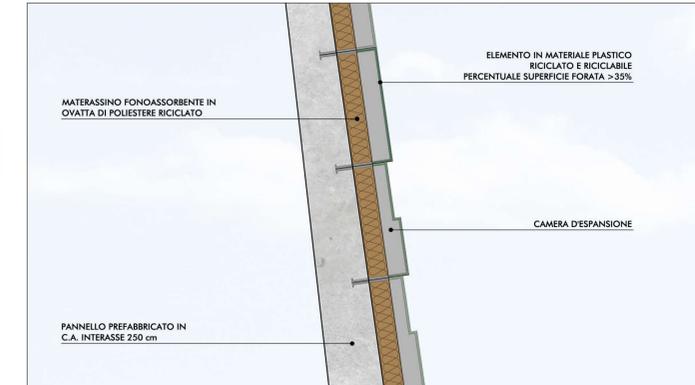

SEZIONE TIPO SU VIADOTTO (misure espresse in mm) - scala 1:50

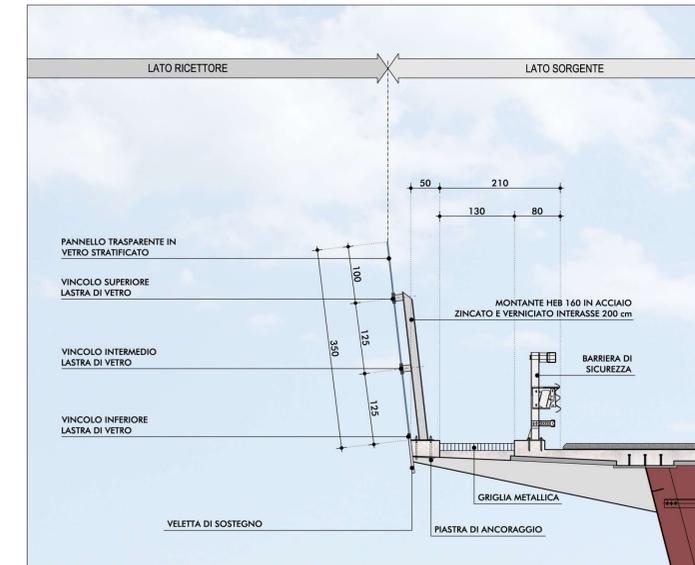

PROTEZIONE ANTIFONICA BIDIMENSIONALE SU RILEVATO:
SIMULAZIONE DI DETTAGLIO LATO SORGENTE



SIMULAZIONE DI DETTAGLIO LATO RICETTORE - CON MITIGAZIONE



SIMULAZIONE DI DETTAGLIO LATO RICETTORE - SOLUZIONE BIASSORBENTE



PROTEZIONE ANTIFONICA BIDIMENSIONALE SU VIADOTTO:
SIMULAZIONE DI DETTAGLIO LATO SORGENTE (TRATTO DI TRANSIZIONE)



SIMULAZIONE DI DETTAGLIO LATO SORGENTE



SIMULAZIONE DI DETTAGLIO LATO RICETTORE





Anas SpA

Direzione Centrale Progettazione

PROLUNGAMENTO DELLA S.S. n° 9 "TANGENZIALE NORD di REGGIO EMILIA" NEL TRATTO DA S. PROSPERO STRINATI A CORTE TEGGE

PROGETTO DEFINITIVO

COORDINAMENTO GRUPPO DI PROGETTAZIONE: COMUNE DI REGGIO EMILIA Ing. David Ziloli - Dirig. U.dIP. Area Nord		GRUPPO DI PROGETTAZIONE:  Ing. Andrea Burchi	
IL PROGETTISTA: dott. Ing. Andrea Burchi Ordine Ingegneri di Bologna n° 7927A		PROGETTISTA dott. Ing. Andrea Burchi Ordine Ingegneri di Bologna n° 7927A	
IL COORDINATORE PER LA SICUREZZA IN FASE DI PROGETTAZIONE: dott. Ing. Rodolfo Bianchi Ordine Ingegneri di Modena n° 1256		PROGETTISTA AMBIENTALE dott. arch. Sergio Beccarelli Ordine Architetti di Parma n° 377	
IL GEOLOGO: dott. geol. Pier Luigi Cocetti Ordine Geologi della Regione Emilia Romagna n° 455		VISTO: IL RESPONSABILE UNITA' DEL COORDINAMENTO Ing. Nicola Dinella	
VISTO: IL RESPONSABILE UNITA' DEL COORDINAMENTO Ing. Angela Maria Carbone		PROTOCOLLO DATA	

OPERE DI INSERIMENTO PAESAGGISTICO E DI MITIGAZIONE E COMPENSAZIONE AMBIENTALE

PROTEZIONI ANTIFONICHE
PROSPETTI, SEZIONI E SIMULAZIONI VIRTUALI

CODICE PROGETTO		NOME FILE		REVISIONE	SCALA:
PROGETTO	LIV. PRG.	N. PRG.	16.12 T001A00AMB01A.PSD		
COBO27	D	1101		A	VARIE
CODICE ELAB.		T001A00AMB0101			
REV.	DESCRIZIONE	DATA	REDAITTO	VERIFICATO	APPROVATO

Mod. CDGT.DCP.06.13 - rev. 0 del 17/11/2008