




FOGLIO 89

FOGLIO

PROVINCIA DI REGGIO EMILIA
COMUNE DI REGGIO EMILIA
 FOGLIO N. 69
 SCALA 1:2000

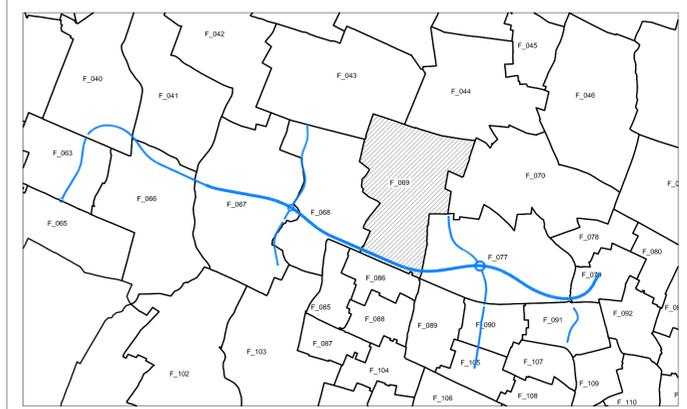

- RISPETTO STRADALE art.16 N.C.d.S.
- AREE da ESPROPRIARE
- AREE per SERVITU'
- AREE occupazioni temporanee



Anas SpA

Direzione Centrale Progettazione

PROLUNGAMENTO DELLA S.S. n° 9 "TANGENZIALE NORD di REGGIO EMILIA" NEL TRATTO DA S. PROSPERO STRINATI A CORTE TEGGE

PROGETTO DEFINITIVO

COORDINAMENTO GRUPPO DI PROGETTAZIONE: COMUNE DI REGGIO EMILIA Ing. David Ziboli - Dirigente LUP, Area Nord		GRUPPO DI PROGETTAZIONE: SITEMCO Ing. Andrea Burchi	
IL PROGETTISTA: dott. ing. Andrea Burchi Ordine Ingegneri di Bologna n° 7927A			
IL COORDINATORE PER LA SICUREZZA IN FASE DI PROGETTAZIONE: dott. ing. Rodolfo Biondi Ordine Ingegneri di Modena n° 1256			
IL GEOLOGO: dott. geol. Pier Luigi Cocetti Ordine Geologi della Regione Emilia Romagna n° 455			
VISTO: IL RESPONSABILE UNITA' DI COORDINAMENTO Ing. Angela Maria Carbone	VISTO: IL RESPONSABILE UNITA' DI PROGETTAZIONE Ing. Nicola Dinella	PROTOCOLLO	DATA

19_ESPROPRI PLANIMETRIA CATASTALE
 TAVOLA 5 DI 15
 Foglio 69

CODICE PROGETTO		NOME FILE		REVISIONE	SCALA:
PROGETTO	LIV. PROG.	N. PROG.	19_8_TO0IN00ESPFC05B.DWG		
C03027	D	1101	CODICE ELAB. TO0IN00ESPFC05	B	1:2000
C					
B	AGGIORNAMENTO A SEGUITO DI ISTRUTTORIA ANAS	febbraio 2014	geom. A. RINALDI	ing. D. ZUKU	ing. A. BURCH
A	EMISIONE	settembre 2013	geom. A. RINALDI	ing. D. ZUKU	ing. A. BURCH
REV.	DESCRIZIONE	DATA	REDATTO	VERIFICATO	APPROVATO