


PROVINCIA DI REGGIO EMILIA  
**COMUNE DI REGGIO EMILIA**  
 FOGLIO N. 68  
 SCALA 1:2000

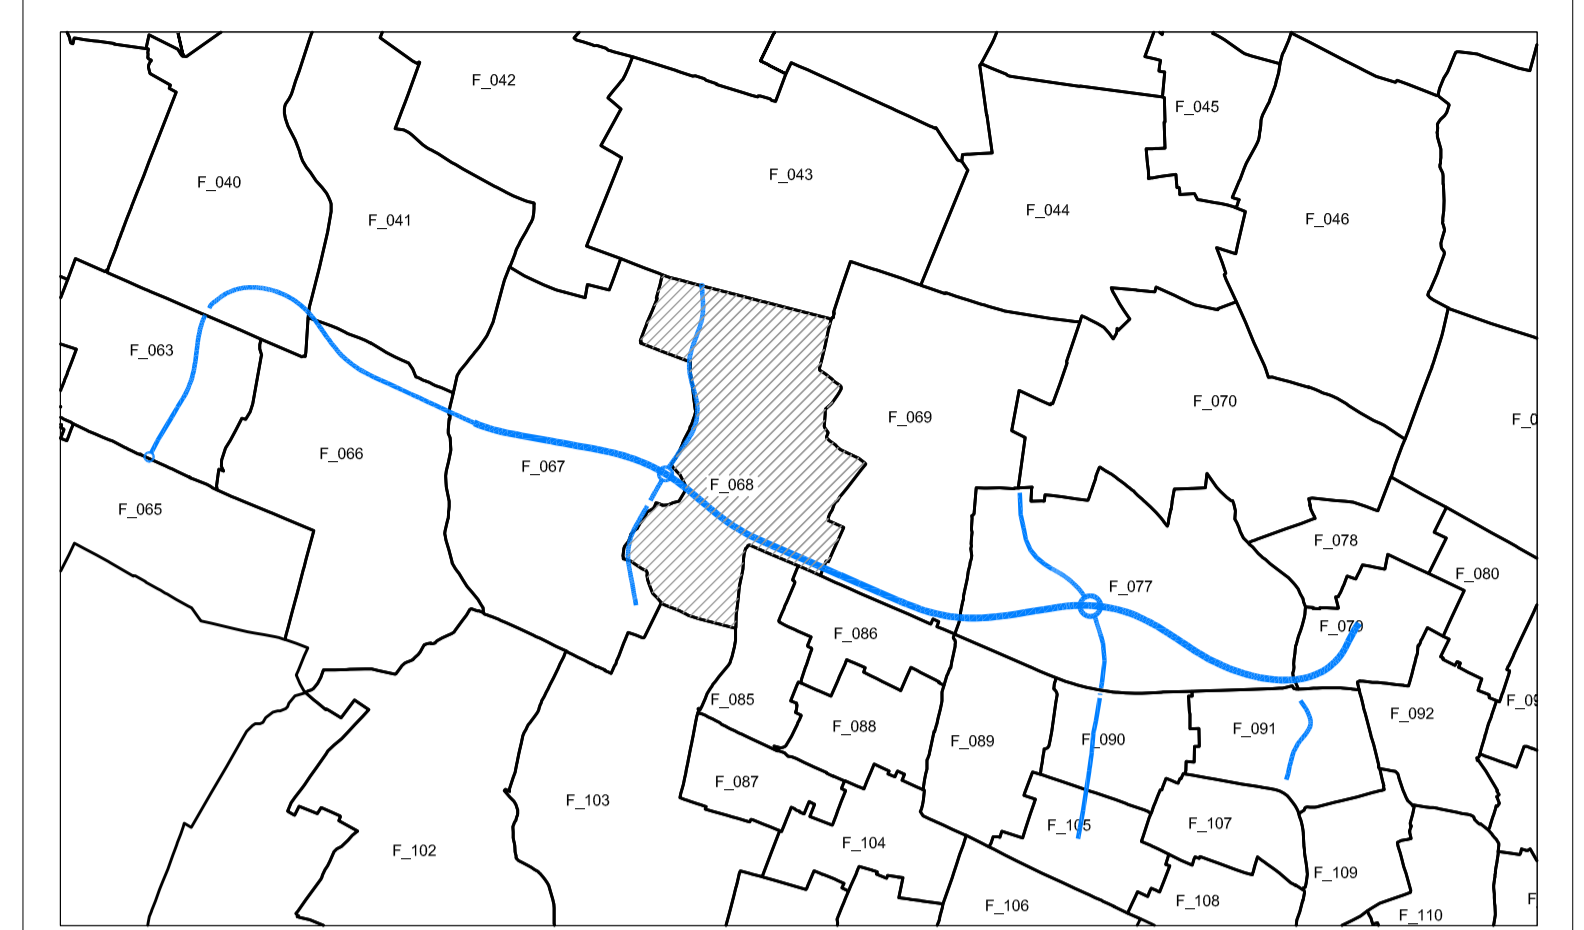

- RISPETTO STRADALE art.16 N.C.d.S.
- AREE da ESPROPRIARE
- AREE per SERVITU'
- AREE occupazioni temporanee



**Anas SpA**

Direzione Centrale Progettazione

**PROLUNGAMENTO DELLA S.S. n° 9 "TANGENZIALE NORD di REGGIO EMILIA" NEL TRATTO DA S. PROSPERO STRINATI A CORTE TEGGE**

**PROGETTO DEFINITIVO**

<b>COORDINAMENTO GRUPPO DI PROGETTAZIONE:</b> COMUNE DI REGGIO EMILIA Ing. David Ziloli - Dirigente USP, Area Nord		<b>GRUPPO DI PROGETTAZIONE:</b> 	
<b>IL PROGETTISTA:</b> dott. Ing. Andrea Burchi Ordine Ingegneri di Bologna n° 7927A			
<b>IL COORDINATORE PER LA SICUREZZA IN FASE DI PROGETTAZIONE:</b> dott. Ing. Rodolfo Biondi Ordine Ingegneri di Modena n° 1256			
<b>IL GEOLOGO:</b> dott. geol. Pier Luigi Cocetti Ordine Geologi della Regione Emilia Romagna n° 455			
<b>VISTO IL RESPONSABILE DEL PROCEDIMENTO</b> Ing. Angela Maria Carbone	<b>VISTO IL RESPONSABILE UNITA' DI COORDINAMENTO</b> Ing. Nicola Dinnella	<b>PROTOCOLLO</b>	<b>DATA</b>

**19\_ESPROPRI PLANIMETRIA CATASTALE**  
 TAVOLA 8 DI 15  
 Foglio 68\_2

<b>CODICE PROGETTO</b>		<b>NOME FILE</b>		<b>REVISIONE</b>	<b>SCALA</b>
PROGETTO	LV. PROG. N. PROG.	19.11 TO0IN00ESP08B.DWG		B	1:2000
<b>CODICE ELAB.</b> C08027 D 1101		<b>CODICE ELAB.</b> T00IN00ESP08B			
<b>C</b>					
<b>B</b>	AGGIORNAMENTO A SEGUITO DI ISTRUTTORIA ANAS	febbraio 2014	geom. A. RINALDI	ing. D. ZILOLI	ing. A. BURCHI
<b>A</b>	EMISSIONE	settembre 2013	geom. A. RINALDI	ing. D. ZILOLI	ing. A. BURCHI
<b>REV.</b>	<b>DESCRIZIONE</b>	<b>DATA</b>	<b>REDATTO</b>	<b>VERIFICATO</b>	<b>APPROVATO</b>