


PROVINCIA DI REGGIO EMILIA  
**COMUNE DI REGGIO EMILIA**  
 FOGLIO N. 42  
 SCALA 1:2000

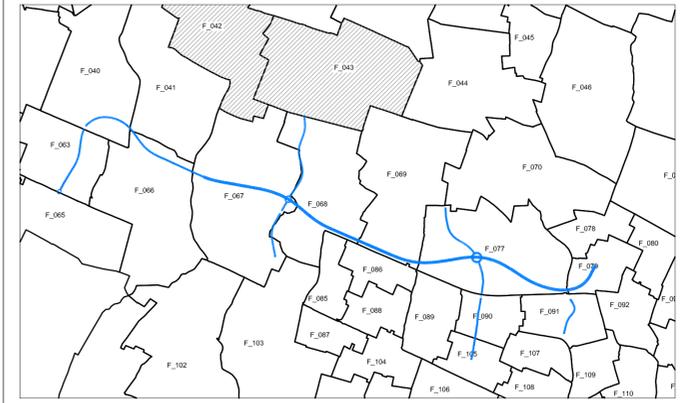

PROVINCIA DI REGGIO EMILIA  
**COMUNE DI REGGIO EMILIA**  
 FOGLIO N. 43  
 SCALA 1:2000



-  RISPETTO STRADALE art.16 N.C.d.S.
-  AREE da ESPROPRIARE
-  AREE per SERVITU'
-  AREE occupazioni temporanee



**Anas SpA**

Direzione Centrale Progettazione

**PROLUNGAMENTO DELLA S.S. n° 9 "TANGENZIALE NORD di REGGIO EMILIA" NEL TRATTO DA S. PROSPERO STRINATI A CORTE TEGGE**

**PROGETTO DEFINITIVO**

<b>COORDINAMENTO GRUPPO DI PROGETTAZIONE:</b> COMUNE DI REGGIO EMILIA ing. David Ziloli - Dirigente UoP, Area Nord		<b>GRUPPO DI PROGETTAZIONE:</b>  ing. Andrea Burchi  COMUNE DI REGGIO EMILIA Unità di Progetto AREA NORD	
<b>IL PROGETTISTA:</b> dott. ing. Andrea Burchi Ordine Ingegneri di Bologna n° 7927A			
<b>IL COORDINATORE PER LA SICUREZZA IN FASE DI PROGETTAZIONE:</b> dott. ing. Rodolfo Biondi Ordine Ingegneri di Modena n° 1256			
<b>IL GEOLOGO:</b> dott. geol. Pier Luigi Cocchi Ordine Geologi della Regione Emilia Romagna n° 455			
<b>VISTO: IL RESPONSABILE DEL PROCEDIMENTO</b> ing. Angela Maria Carbone	<b>VISTO: IL RESPONSABILE UNITA' DI COORDINAMENTO</b> ing. Nicola Dinnella	<b>PROTOCOLLO</b>	<b>DATA</b>

**19\_ESPROPRI PLANIMETRIA CATASTALE**  
 TAVOLA 9 DI 15  
 Foglio 42 e Foglio 43

<b>CODICE PROGETTO</b>	<b>NOME FILE</b>	<b>REVISIONE</b>	<b>SCALA:</b>
PROGETTO LIV. PROG. N. PROG.	19.12 T00IN00ESPCC09B.DWG		
<b>CODICE ELAB.</b>	<b>CODICE ELAB.</b>		
T00B027 D 1101	T00IN00ESPCC09		

<b>C</b>					
<b>B</b>	AGGIORNAMENTO A SEGUITO DI ISTRUTTORIA ANAS	febbraio 2014	geom. A. RINALDI	ing. D. ZILOLI	ing. A. BURCHI
<b>A</b>	EMISSIONE	settembre 2013	geom. A. RINALDI	ing. D. ZILOLI	ing. A. BURCHI
<b>REV.</b>	<b>DESCRIZIONE</b>	<b>DATA</b>	<b>REDATTO</b>	<b>VERIFICATO</b>	<b>APPROVATO</b>