


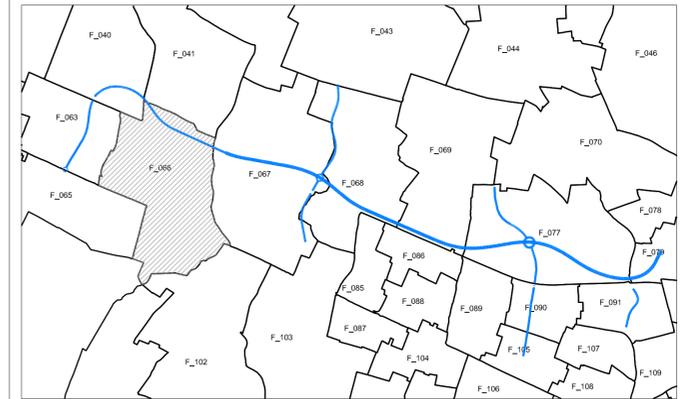

PROVINCIA DI REGGIO EMILIA
COMUNE DI REGGIO EMILIA
 FOGLIO N. 66
 SCALA 1:2000



- RISPETTO STRADALE art.16 N.C.d.S.
- AREE da ESPROPRIARE
- AREE per SERVITU'
- AREE occupazioni temporanee



Anas SpA

Direzione Centrale Progettazione

PROLUNGAMENTO DELLA S.S. n° 9 "TANGENZIALE
 NORD di REGGIO EMILIA" NEL TRATTO DA
 S. PROSPERO STRINATI A CORTE TEGGE

PROGETTO DEFINITIVO

COORDINAMENTO GRUPPO DI PROGETTAZIONE: COMUNE di REGGIO EMILIA Ing. David Zilick - Dirigente U.S.P. Area Nord		GRUPPO DI PROGETTAZIONE: SITECO Ing. Andrea Burchi	
IL PROGETTISTA: dott. Ing. Andrea Burchi Ordine Ingegneri di Bologna n° 7927A			
IL COORDINATORE PER LA SICUREZZA IN FASE DI PROGETTAZIONE: dott. Ing. Rodolfo Blondi Ordine Ingegneri di Modena n° 1256			
IL GEOLOGO: dott. geol. Pier Luigi Cocetti Ordine Geologi della Regione Emilia Romagna n° 455			
VISTO: IL RESPONSABILE DEL PROCEDIMENTO Ing. Angela Maria Carbone	VISTO: IL RESPONSABILE UNITA' DI COORDINAMENTO Ing. Nicola Dinella	PROTOCOLLO	DATA

19_ESPROPRI
PLANIMETRIA CATASTALE
 TAVOLA 11 DI 15
 Foglio 66

CODICE PROGETTO		NOME FILE		REVISIONE	SCALA
PROGETTO	LV. PROG. N. PROG.	19.14_TO0IN00ESPFC11B.DWG		B	1:2000
C0B027 D 1101		CODICE ELAB TO0IN00ESPFC11			
C					
B	AGGIORNAMENTO A SEGUITO DI ISTRUTTORIA ANAS	febbraio 2014	geom. A. RINALDI	ing. D. ZUJOU	ing. A. BURCH
A	EMISSIONE	settembre 2013	geom. A. RINALDI	ing. D. ZUJOU	ing. A. BURCH
REV.	DESCRIZIONE	DATA	REDATTO	VERIFICATO	APPROVATO