


PROVINCIA DI REGGIO EMILIA
COMUNE DI REGGIO EMILIA
 FOGLIO N. 41
 SCALA 1:2000

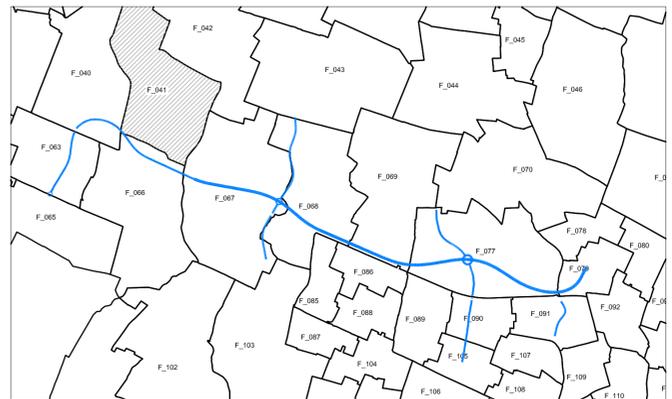

- RISPETTO STRADALE art.16 N.C.d.S.
- AREE da ESPROPRIARE
- AREE per SERVITU'
- AREE occupazioni temporanee



Anas SpA

Direzione Centrale Progettazione

**PROLUNGAMENTO DELLA S.S. n° 9 "TANGENZIALE
 NORD di REGGIO EMILIA" NEL TRATTO DA
 S. PROSPERO STRINATI A CORTE TEGGE**

PROGETTO DEFINITIVO

COORDINAMENTO GRUPPO DI PROGETTAZIONE: COMUNE di REGGIO EMILIA Ing. David Ziloli - Dirigente USP - Area Nord		GRUPPO DI PROGETTAZIONE: ing. Andrea Burchi 	
IL PROGETTISTA: dott. Ing. Andrea Burchi Ordine Ingegneri di Bologna n° 7927A			
IL COORDINATORE PER LA SICUREZZA IN FASE DI PROGETTAZIONE: dott. Ing. Rostolfo Biondi Ordine Ingegneri di Modena n° 1256			
IL GEOLOGO: dott. geol. Pier Luigi Cocetti Ordine Geologi della Regione Emilia Romagna n° 455			
VISTO IL RESPONSABILE DEL PROCEDIMENTO Ing. Angela Maria Carbone	VISTO IL RESPONSABILE UNITA' DI COORDINAMENTO Ing. Nicola Dinnella	PROTOCOLLO	DATA

**19 ESPROPRI
 PLANIMETRIA CATASTALE
 TAVOLA 12 DI 15
 Foglio 41**

CODICE PROGETTO	NOME FILE	REVISIONE	SCALA
PROGETTO: COBO27 D 1101	19_15_T00IN00ESPPEC12B.DWG	B	1:2000
ELAB: T00IN00ESPPEC12			

C					
B	AGGIORNAMENTO A SEGUITO DI ISTRUTTORIA ANAS	febbraio 2014	geom. A. RINALDI	ing. D. ZILOLI	ing. A. BURCHI
A	EMISSIONE	settembre 2013	geom. A. RINALDI	ing. D. ZILOLI	ing. A. BURCHI
REV.	DESCRIZIONE	DATA	REDATTO	VERIFICATO	APPROVATO