



## PROLUNGAMENTO DELLA S.S. n° 9 "TANGENZIALE NORD di REGGIO EMILIA" NEL TRATTO DA S. PROSPERO STRINATI A CORTE TEGGE

### PROGETTO DEFINITIVO

**COORDINAMENTO GRUPPO DI PROGETTAZIONE:**

 **COMUNE DI REGGIO EMILIA**  
ing. David Zilioli - Dirig. U.diP. Area Nord

**IL PROGETTISTA:**

dott. ing. Andrea Burchi  
Ordine Ingegneri di Bologna n° 7927A

**IL COORDINATORE PER LA SICUREZZA IN FASE DI PROGETTAZIONE:**

dott. ing. Rodolfo Biondi  
Ordine Ingegneri di Modena n° 1256

**IL GEOLOGO:**

dott. geol. Pier Luigi Cocetti  
Ordine Geologi della Regione Emilia Romagna n° 455

**VISTO: IL RESPONSABILE  
DEL PROCEDIMENTO**

ing. Angela Maria Carbone

**VISTO: IL RESPONSABILE  
UNITA' DEL COORDINAMENTO**

ing. Nicola Dinnella

**GRUPPO DI PROGETTAZIONE:**



ing. Andrea Burchi

**PROGETTISTA**

dott. ing. Andrea Burchi  
Ordine Ingegneri di Bologna n° 7927A

**PROTOCOLLO**

**DATA**

### CANTIERIZZAZIONE

#### ABACO DELLE PRINCIPALI TIPOLOGIE DEI FABBRICATI PROVVISORI DI CANTIERE

**CODICE PROGETTO**

PROGETTO      LIV. PROG.      N. PROG.

COBO27    D    1101

**NOME FILE**

20.12 T00CA00CANSC02A.DWG

**CODICE ELAB.** T00CA00CANSC02

**REVISIONE**

A

**SCALA:**

Varie

C

B

A

EMISSIONE

settembre 2013

VENTURELLI

FRASCARI

BURCHI

REV.

DESCRIZIONE

DATA


REDATTO

VERIFICATO

APPROVATO




TIPOLOGIA TF1  
UFFICIO 2 LOCALI  
SCALA 1:100

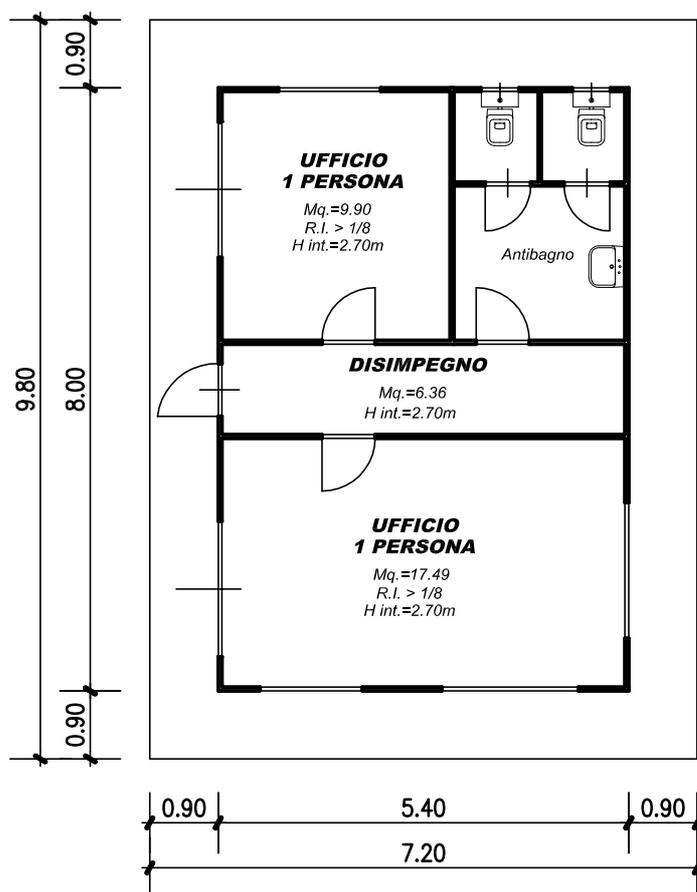




TIPOLOGIA TF2  
UFFICIO 5 LOCALI CON SALA RIUNIONI  
SCALA 1:100

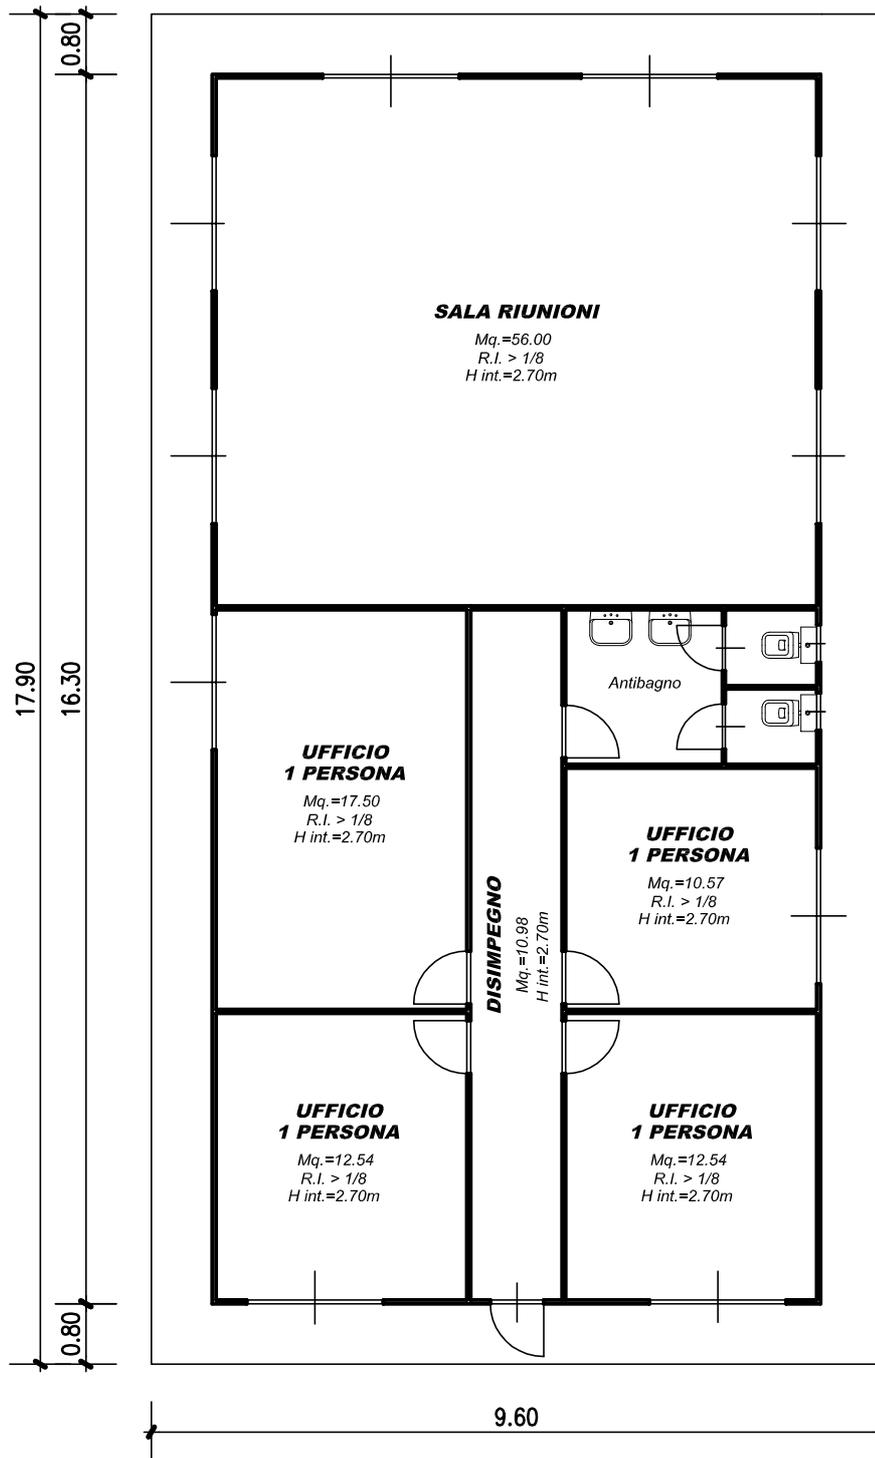

CANTIERIZZAZIONE




TIPOLOGIA TF3  
INFERMERIA  
SCALA 1:100

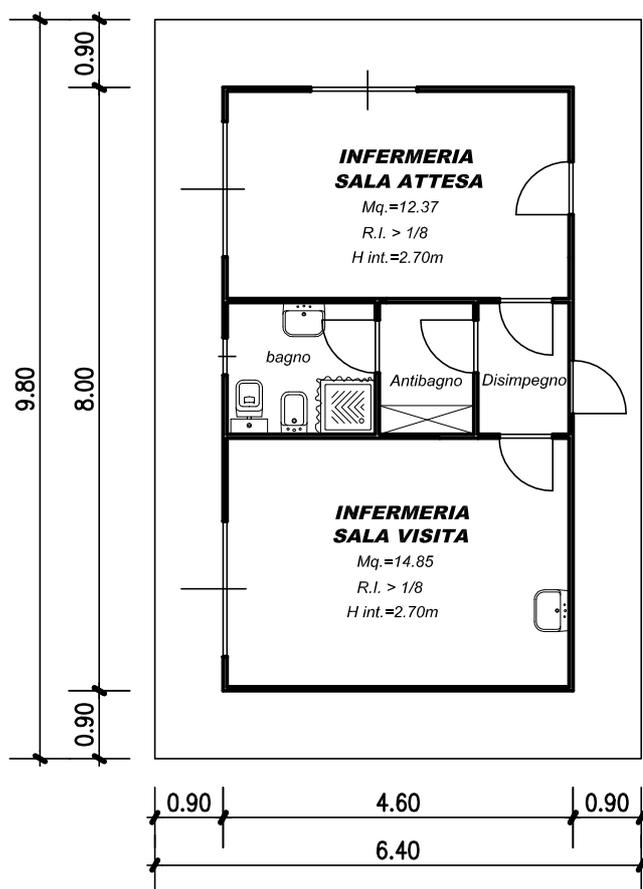




TIPOLOGIA TF4  
GUARDIOLA  
SCALA 1:100

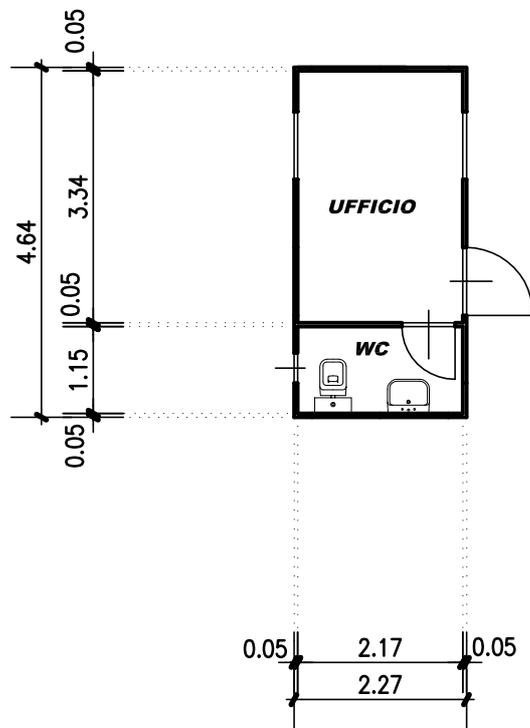




TIPOLOGIA TF5  
OFFICINA E DEPOSITO OLI  
SCALA 1:100

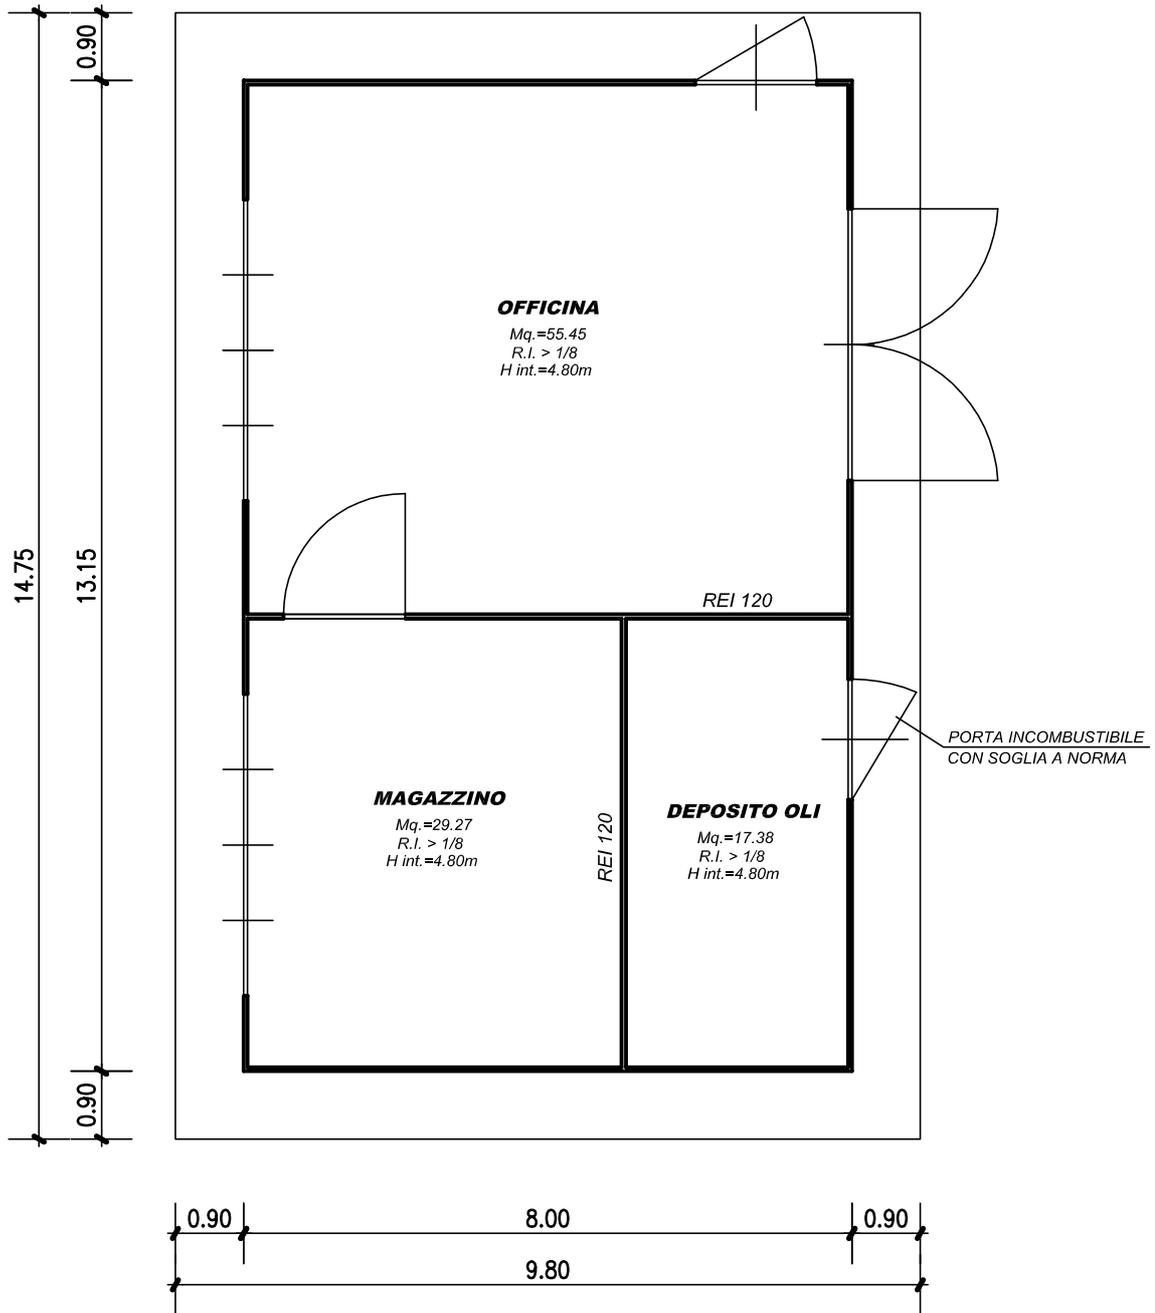




TIPOLOGIA TF6  
MAGAZZINO  
SCALA 1:100

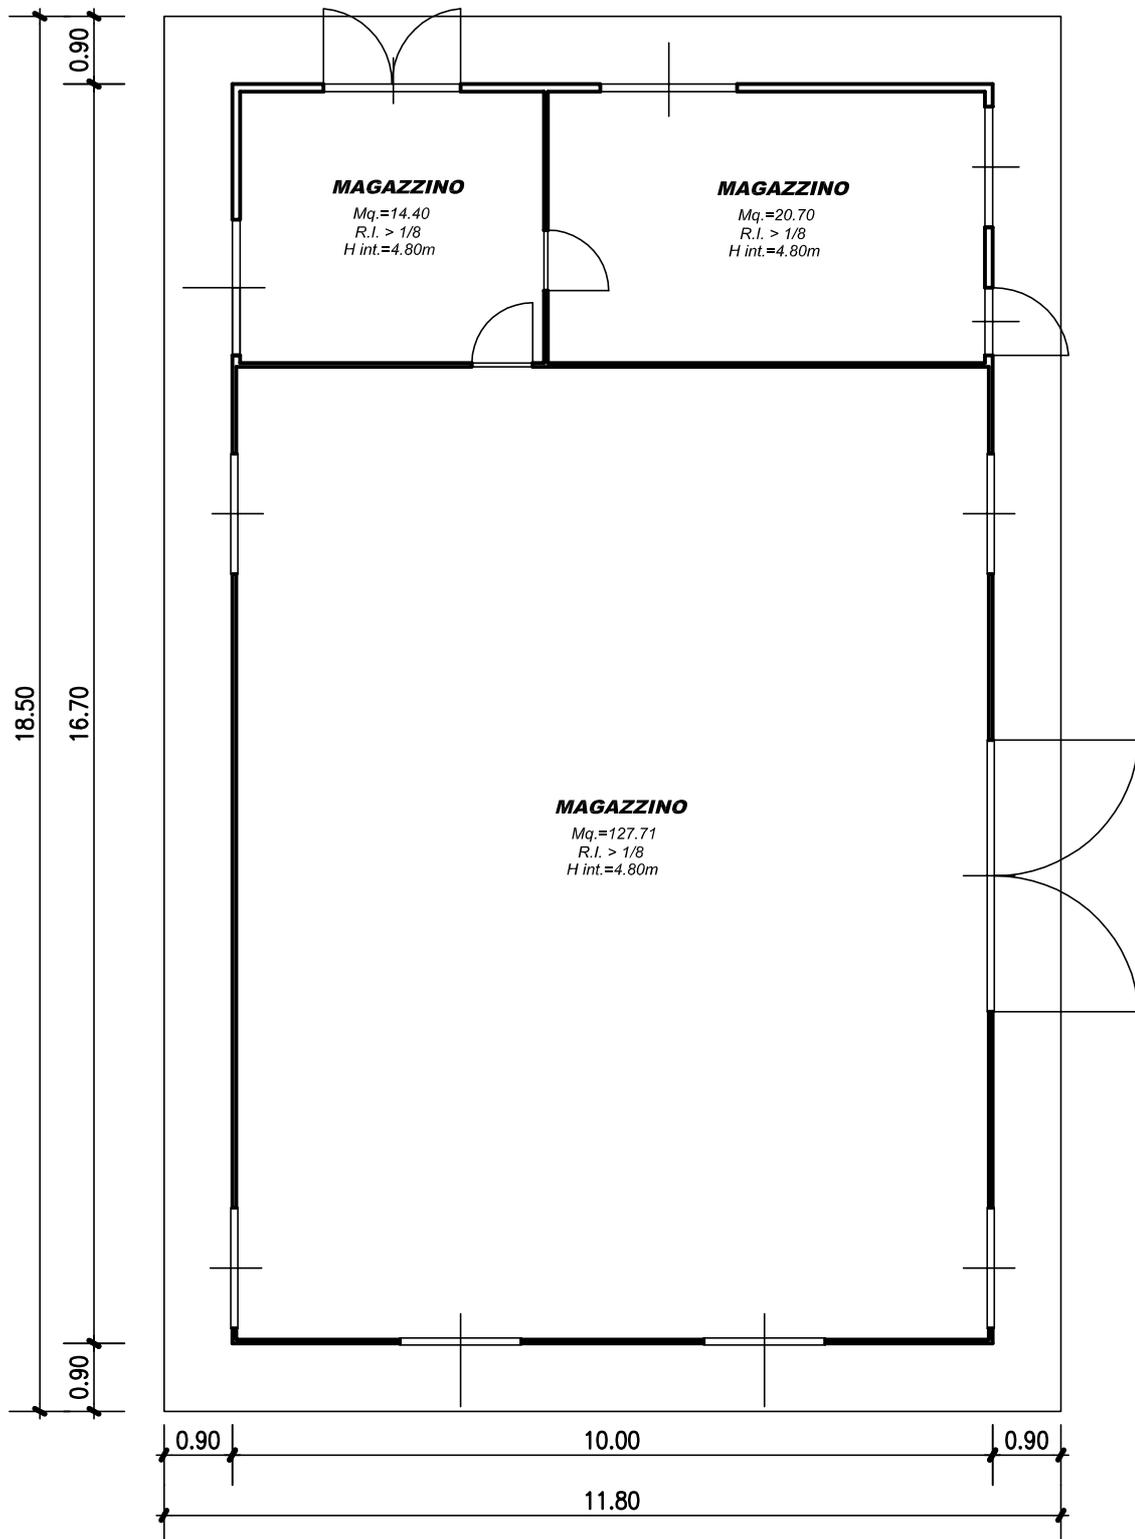




TIPOLOGIA TF7  
SPOGLIATOIO PER 12 PERSONE  
SCALA 1:100

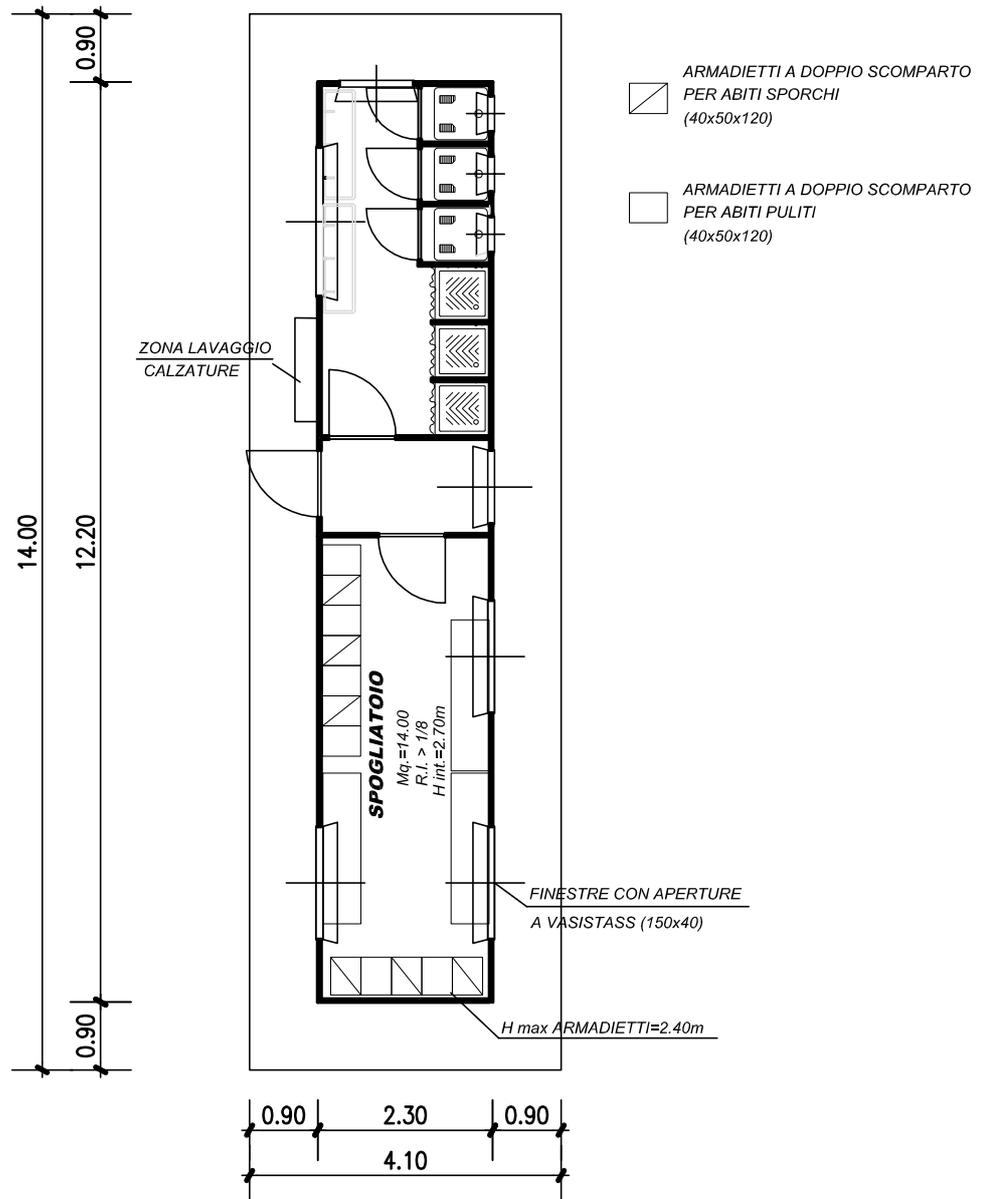



TIPOLOGIA TF8  
BLOCCO SERVIZI IGIENICI  
SCALA 1:50

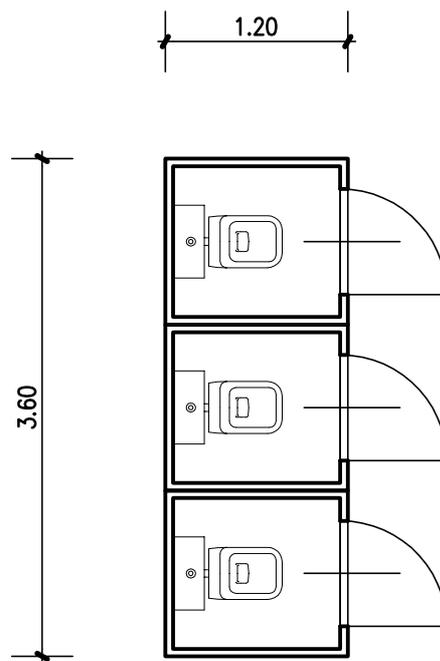





TIPOLOGIA TF10  
DORMITORIO PER 15 PERSONE  
SCALA 1:100

