




- LEGENDA**
- LIMITI AREA DI ESONDAZIONE
  - SEZIONI
- TRACCIATI**
- ASSE "A"

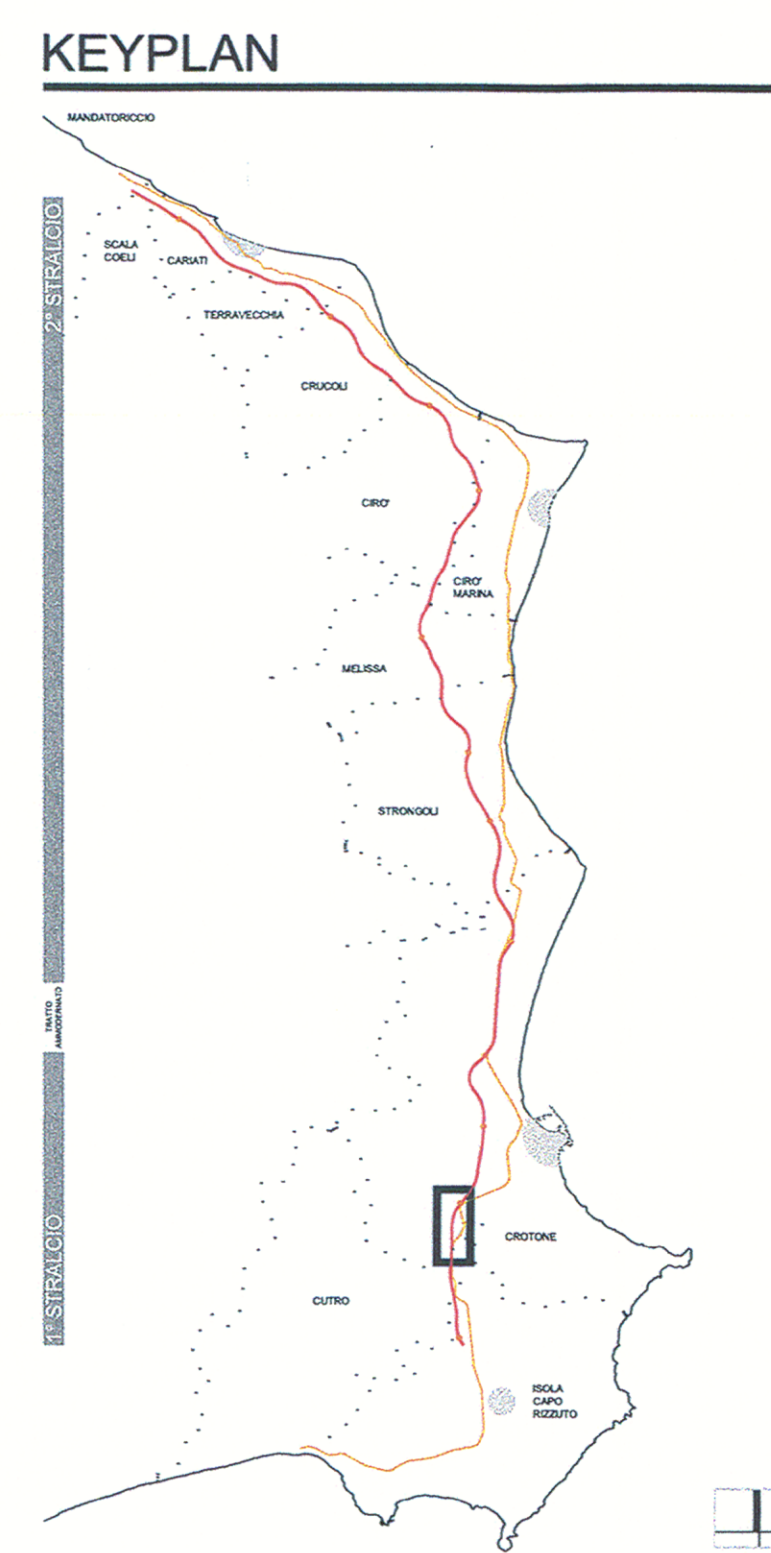



## ANAS S.p.A.

Direzione Centrale Programmazione Progettazione

**LAVORI DI COSTRUZIONE DELLA**  
**S.S.106 JONICA (E90) - CAT. B -**  
**MEGALOTTO 9**  
 DALLO SVINCOLO AEROPORTO S.ANNA (KM 235+800)  
 A MANDATORICCIO (KM 306+000)

PROGETTO PRELIMINARE - STUDIO DI IMPATTO AMBIENTALE

<p><b>GRUPPO DI PROGETTAZIONE ANAS</b>          RESPONSABILE DI SETTORE          Dott. Arch. Giuseppe Barilà          RESPONSABILE DI ITINERARIO          Dott. Ing. Giulio Petrizzelli          RESPONSABILI TECNICI          Dott. Ing. Domenico Cimino Tracciati          Dott. Ing. Marco Mancina Geotecnica          Dott. Ing. Fulvio M. Soccodato Idraulico          Dott. Ing. Davide Di Pietro Strutture          Dott. Geol. Stefano Seranelli Geologia          Dott. Arch. Barbara Banchini Ambiente          Dott. Ing. Francesco Bezzi Impianti          Geom. Andrea F. Furlan Computi</p>	<p><b>PROGETTISTA:</b>          Dott. Ing. ANTONIO VALENTE          Ordine degli Ingegneri di Roma n° 20739  <b>ASSISTENZA ALLA PROGETTAZIONE</b>  <b>RTI:</b>          PROGER SpA          VIA Ingegneria Srl          D'APPOLONIA SpA          DE.MA.CO Srl</p>
---	---

**22 LUG. 2005 0 0 4 0 4 3**

Il Responsabile dello Studio di Impatto Ambientale Dott. Arch. Barbara Banchini Ord. Arch. Roma e Prov. N. 14321	VISTO: IL RESP. DEL PROCEDIMENTO Dott. Arch. GIUSEPPE BARILÀ	DATA PROTOCOLLO
---	-----------------------------------------------------------------	--------------------

**PROGETTO PRELIMINARE**  
 RELAZIONE IDROLOGICO - IDRAULICA - ALLEGATO G  
 AREA DI ESONDAZIONE T=200 ANNI - PUDANO - ACQUA DELLA QUERCIA

CODICE PROGETTO	CODICE FILE T00_ID00_IDR_RE15B.DWG	REVISIONE	FOGLIO	SCALA:
LO7161P0401	CODICE ELAB. T00ID00IDRRE15	B	01 di 01	1:5.000

REV.	DESCRIZIONE	DATA	VERIFICATO	CONTROLLATO	APPROVATO
D					
C					
B	Modificato secondo controllo ANAS	Mag-2005	Ing. Di. Girolamo	Ing. Soccodato	Ing. Petrizzelli
A	Emissione	Giù-2005	Ing. Di. Girolamo	Ing. Soccodato	Ing. Petrizzelli