




LEGENDA

- - - - - LIMITI AREA DI ESONDAZIONE
- - - - - SEZIONI
- TRACCIATI**
- ASSE "A"

KEYPLAN

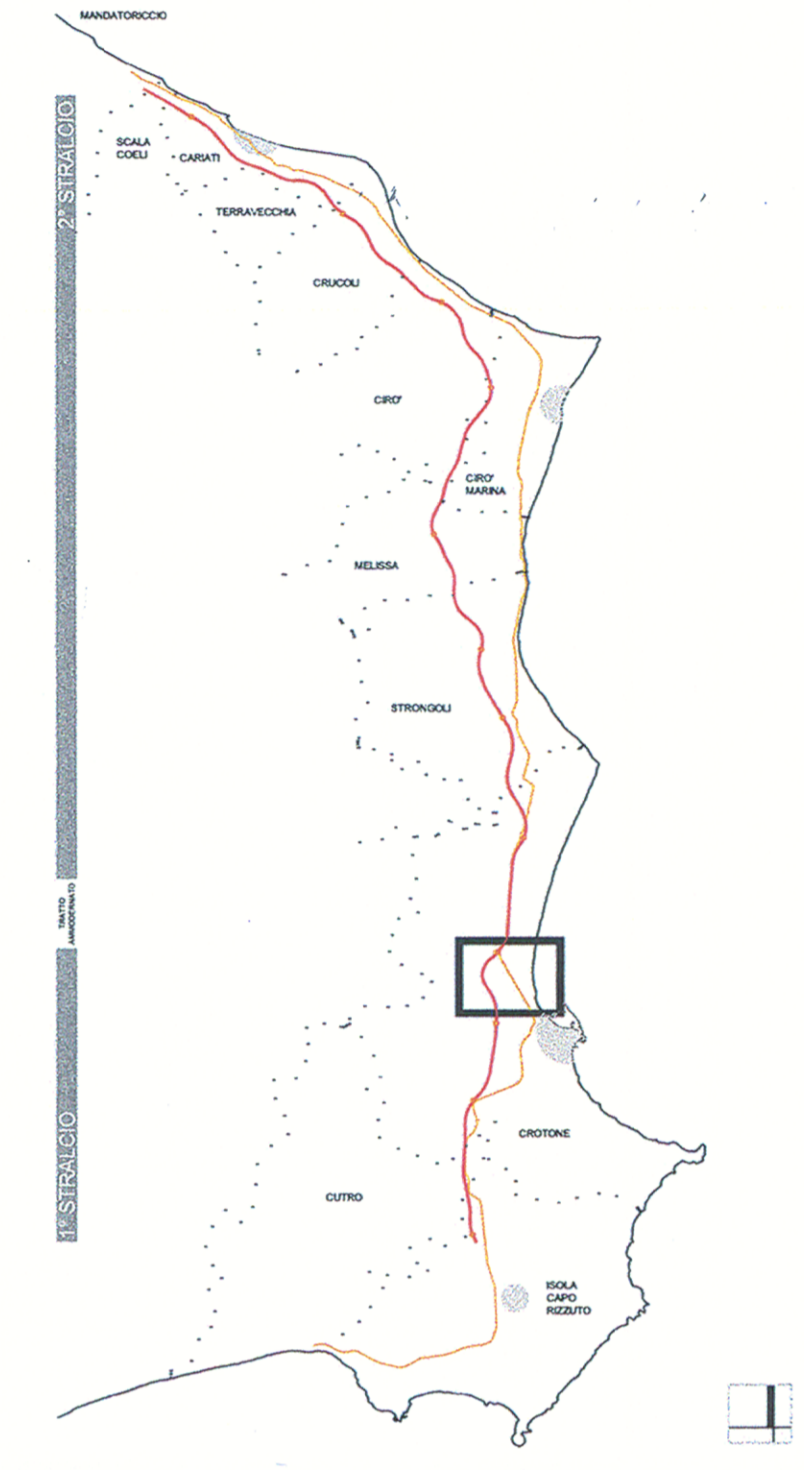

ANAS S.p.A.

Direzione Centrale Programmazione Progettazione

**LAVORI DI COSTRUZIONE DELLA
S.S. 106 JONICA (E90) - CAT. B -
MEGALOTTO 9
DALLO SVINCOLO AEROPORTO S. ANNA (KM 235+800)
A MANDATORICCO (KM 306+000)**

PROGETTO PRELIMINARE - STUDIO DI IMPATTO AMBIENTALE

<p>GRUPPO DI PROGETTAZIONE ANAS</p> <p><i>RESPONSABILE DI SETTORE</i> Dott. Arch. Giuseppe Barilà</p> <p><i>RESPONSABILE DI ITINERARIO</i> Dott. Ing. Giulio Petrizzelli</p> <p><i>RESPONSABILI TECNICI</i> Dott. Ing. Domenico Cimino Tracciati Dott. Ing. Marco Mancina Geotecnica Dott. Ing. Fulvio M. Soccodato Idraulica Dott. Ing. Davide Di Pietro Strutture Dott. Geol. Stefano Serangeli Geologia Dott. Arch. Barbara Bianchini Ambiente Dott. Ing. Francesco Bezi Impianti Geom. Andrea F. Furlan Computi</p>	<p>PROGETTISTA: Dott. Ing. ANTONIO VALENTE <i>Ordine degli Ingegneri di Roma n° 20739</i></p> <p>ASSISTENZA ALLA PROGETTAZIONE</p> <p>RTI: PROGER SpA VIA Ingegneria Srl D'APPOLONIA SpA DE.MA.CO Srl</p>	
<p><i>Il Responsabile dello Studio di Impatto Ambientale</i> Dott. Arch. Barbara Bianchini Ord. Arch. Roma e Prov. N. 14321</p>	<p>VISTO: IL RESP. DEL PROCEDIMENTO Dott. Arch. GIUSEPPE BARILÀ</p>	<p>DATA 22 LUG. 2005 004043</p> <p>PROTOCOLLO</p>

**PROGETTO PRELIMINARE
RELAZIONE IDROLOGICO - IDRAULICA: ALLEGATO G
AREA DI ESONDAZIONE T=200 ANNI - PASSOVECCHIO**

CODICE PROGETTO	CODICE FILE	REVISIONE	FOGLIO	SCALA:	
L07161P0401	T00_ID00_IDR_RE16A.DWG	A	01 di 01	1:5.000	
D	-	-	-	-	
C	-	-	-	-	
B	-	-	-	-	
A	Emissione	Mag-2005 Ing. Di. Girolamo	Ing. Soccodato	Ing. Petrizzelli	
REV.	DESCRIZIONE	DATA	VERIFICATO	CONTROLLATO	APPROVATO