


- LEGENDA**
- LIMITI AREA DI ESONDAZIONE
 - - - SEZIONI
 - TRACCIATI**
 - ASSE "A"

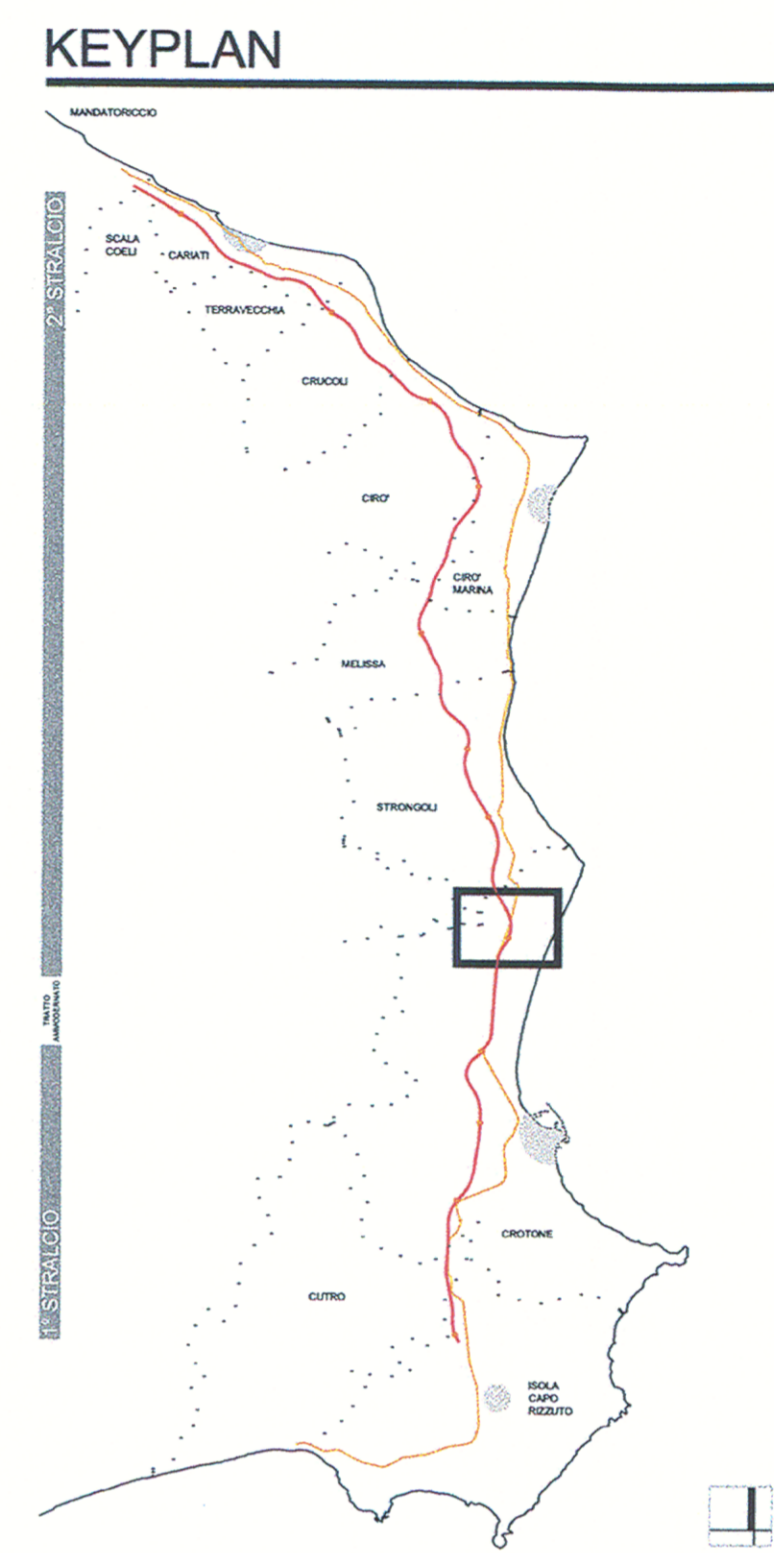

ANAS S.p.A.
 Direzione Centrale Programmazione Progettazione

LAVORI DI COSTRUZIONE DELLA
 S.S.106 JONICA (E90) - CAT. B -
 MEGALOTTO 9
 DALLO SVINCOLO AEROPORTO S.ANNA (KM 235+800)
 A MANDATORICCO (KM 306+000)

PROGETTO PRELIMINARE - STUDIO DI IMPATTO AMBIENTALE

GRUPPO DI PROGETTAZIONE ANAS RESPONSABILE DI SETTORE Dott. Arch. Giuseppe Barila	PROGETTISTA: Dott. Ing. ANTONIO VALENTE Ordine degli Ingegneri di Roma n° 20739
RESPONSABILE DI ITINERARIO Dott. Ing. Giulio Petrizzelli	ASSISTENZA ALLA PROGETTAZIONE
RESPONSABILI TECNICI Dott. Ing. Domenico Cimino Tracciati Dott. Ing. Marco Mancina Geotecnica Dott. Ing. Fulvio M. Saccodato Idraulica Dott. Ing. Davide Di Pietro Strutture Dott. Geol. Stefano Serangeli Geologia Dott. Arch. Barbara Banchini Ambiente Dott. Ing. Francesco Bazzi Impianti Geom. Andrea F. Furlan Computi	RTI: PROGER Spa VIA Ingegneria Srl D'APPOLONIA Spa DE.MA.CO Srl

22 LUG. 2005 004043

Il Responsabile dello Studio di Impatto Ambientale Dott. Arch. Barbara Banchini Ord. Arch. Roma e Prov. N. 14321	VISTO: IL RESP. DEL PROCEDIMENTO Dott. Arch. GIUSEPPE BARILA	DATA PROTOCOLLO
--	---	--------------------

PROGETTO PRELIMINARE
 RELAZIONE IDROLOGICO - IDRAULICA: ALLEGATO G
 AREA DI ESONDAZIONE T1200 ANNI - TALESI

CODICE PROGETTO	CODICE FILE	T00_ID00_IDR_RE17A.DWG	REVISIONE	FOGLIO	SCALA:
L07161P	0401	T00_ID00_IDR_RE17	A	01 di 01	1:5.000
D					
C					
B					
A	Emissione		Mag-2005 Ing. D. Girolamo	Ing. Saccodato	Ing. Petrizzelli
REV.	DESCRIZIONE	DATA	VERIFICATO	CONTROLLATO	APPROVATO