


- LEGENDA**
- LIMITI AREA DI ESONDAZIONE
 - - - - SEZIONI
 - TRACCIATI**
 - ASSE "A"

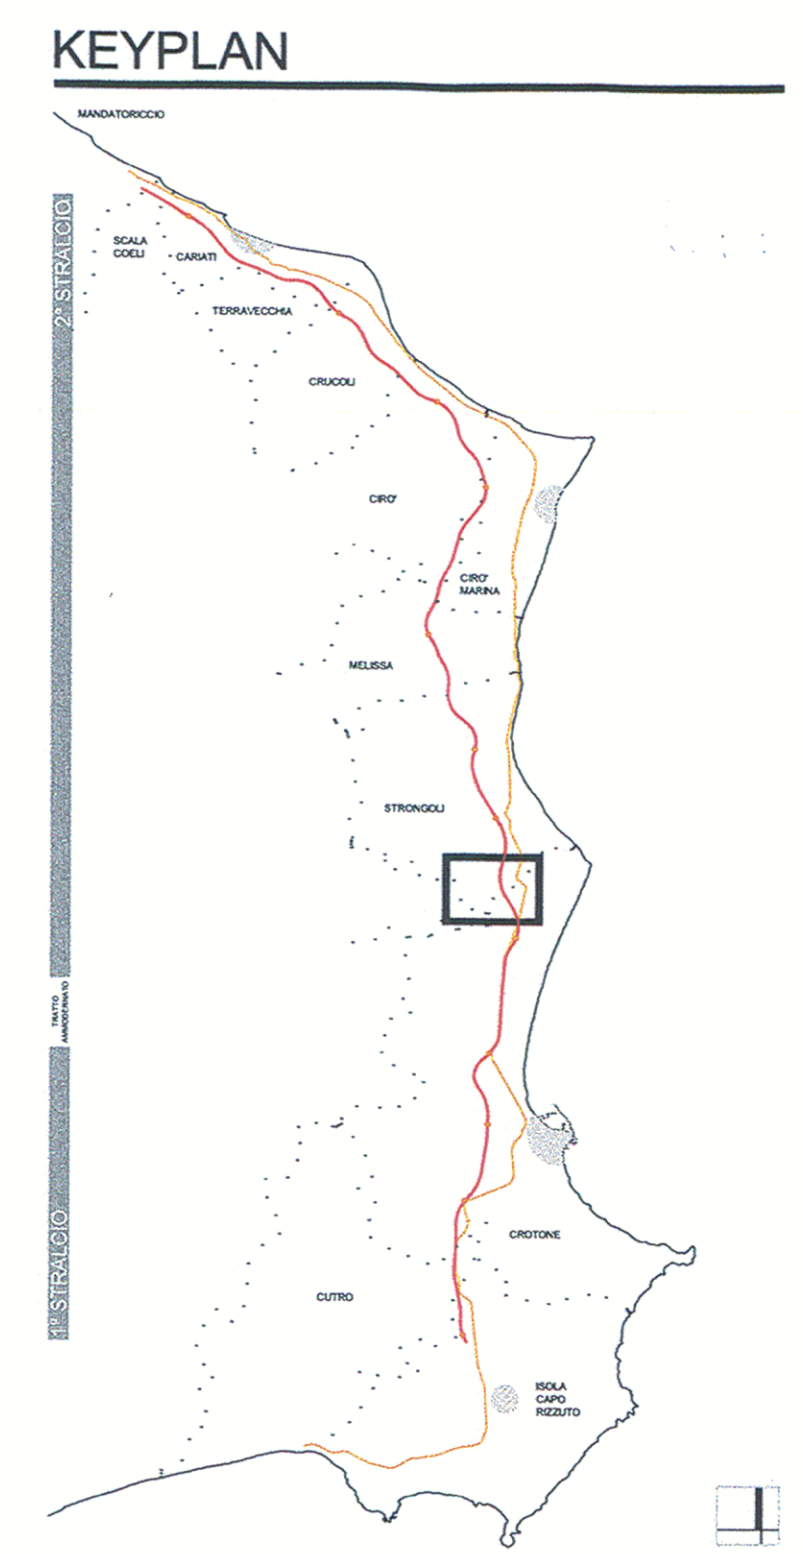

ANAS S.p.A.
 Direzione Centrale Programmazione Progettazione

LAVORI DI COSTRUZIONE DELLA
 S.S.106 JONICA (E90) - CAT. B -
 MEGALOTTO 9
 DALLO SVINCOLO AEROPORTO S.ANNA (KM 235+800)
 A MANDATORICCIO (KM 306+000)

PROGETTO PRELIMINARE - STUDIO DI IMPATTO AMBIENTALE

GRUPPO DI PROGETTAZIONE ANAS RESPONSABILE DI SETTORE Dott. Arch. Giuseppe Barila RESPONSABILE DI ITINERARIO Dott. Ing. Giulio Petrizzelli RESPONSABILI TECNICI Dott. Ing. Domenico Cimino Tracciati Dott. Ing. Marco Mancina Geotecnica Dott. Ing. Fulvio M. Soccodato Idraulica Dott. Ing. Davide Di Pietro Strutture Dott. Geol. Stefano Serangeli Geologia Dott. Arch. Barbara Bianchini Ambiente Dott. Ing. Francesco Bazzi Impianti Geom. Andrea F. Furtan Computi	PROGETTISTA: Dott. Ing. ANTONIO VALENTE Ordine degli Ingegneri di Roma n° 20739
ASSISTENZA ALLA PROGETTAZIONE	
RTI: PROGER SpA VIA Ingegneria Srl D'APPOLONIA SpA DE.MA.CO Srl	

22 LUG. 2005 004043

Il Responsabile dello Studio di Impatto Ambientale Dott. Arch. Barbara Bianchini Ord. Arch. Roma e Prov. N. 14321	VISTO: IL RESPONSABILE DEL PROCEDIMENTO Dott. Arch. GIUSEPPE BARILA'	DATA
		PROTOCOLLO

PROGETTO PRELIMINARE
 RELAZIONE IDROLOGICO - IDRAULICA: ALLEGATO G
 AREA DI ESONDAZIONE T1200 ANNI - NETO

CODICE PROGETTO	CODICE FILE	T00_ID00_IDR_RE18A.DWG	REVISIONE	FOGLIO	SCALA:
LO7161P0401	CODICE ELAB.	T00_ID00_IDR_RE18	A	01/01	1:5.000
D					
C					
B					
A	Emissione	Mag-2005 Ing. Di. Girolamo	Ing. Soccodato	Ing. Petrizzelli	
REV.	DESCRIZIONE	DATA	VERIFICATO	CONTROLLATO	APPROVATO