


**NOTE E PRESCRIZIONI**

LA MISURA DEGLI SBALZI LONGITUDINALI DELLA SOLETTA IMPALCATO SARA' PERFEZIONATA A SECONDA DEI DISPOSITIVI DI GIUNTO EFFETTIVAMENTE ADOTTATI.

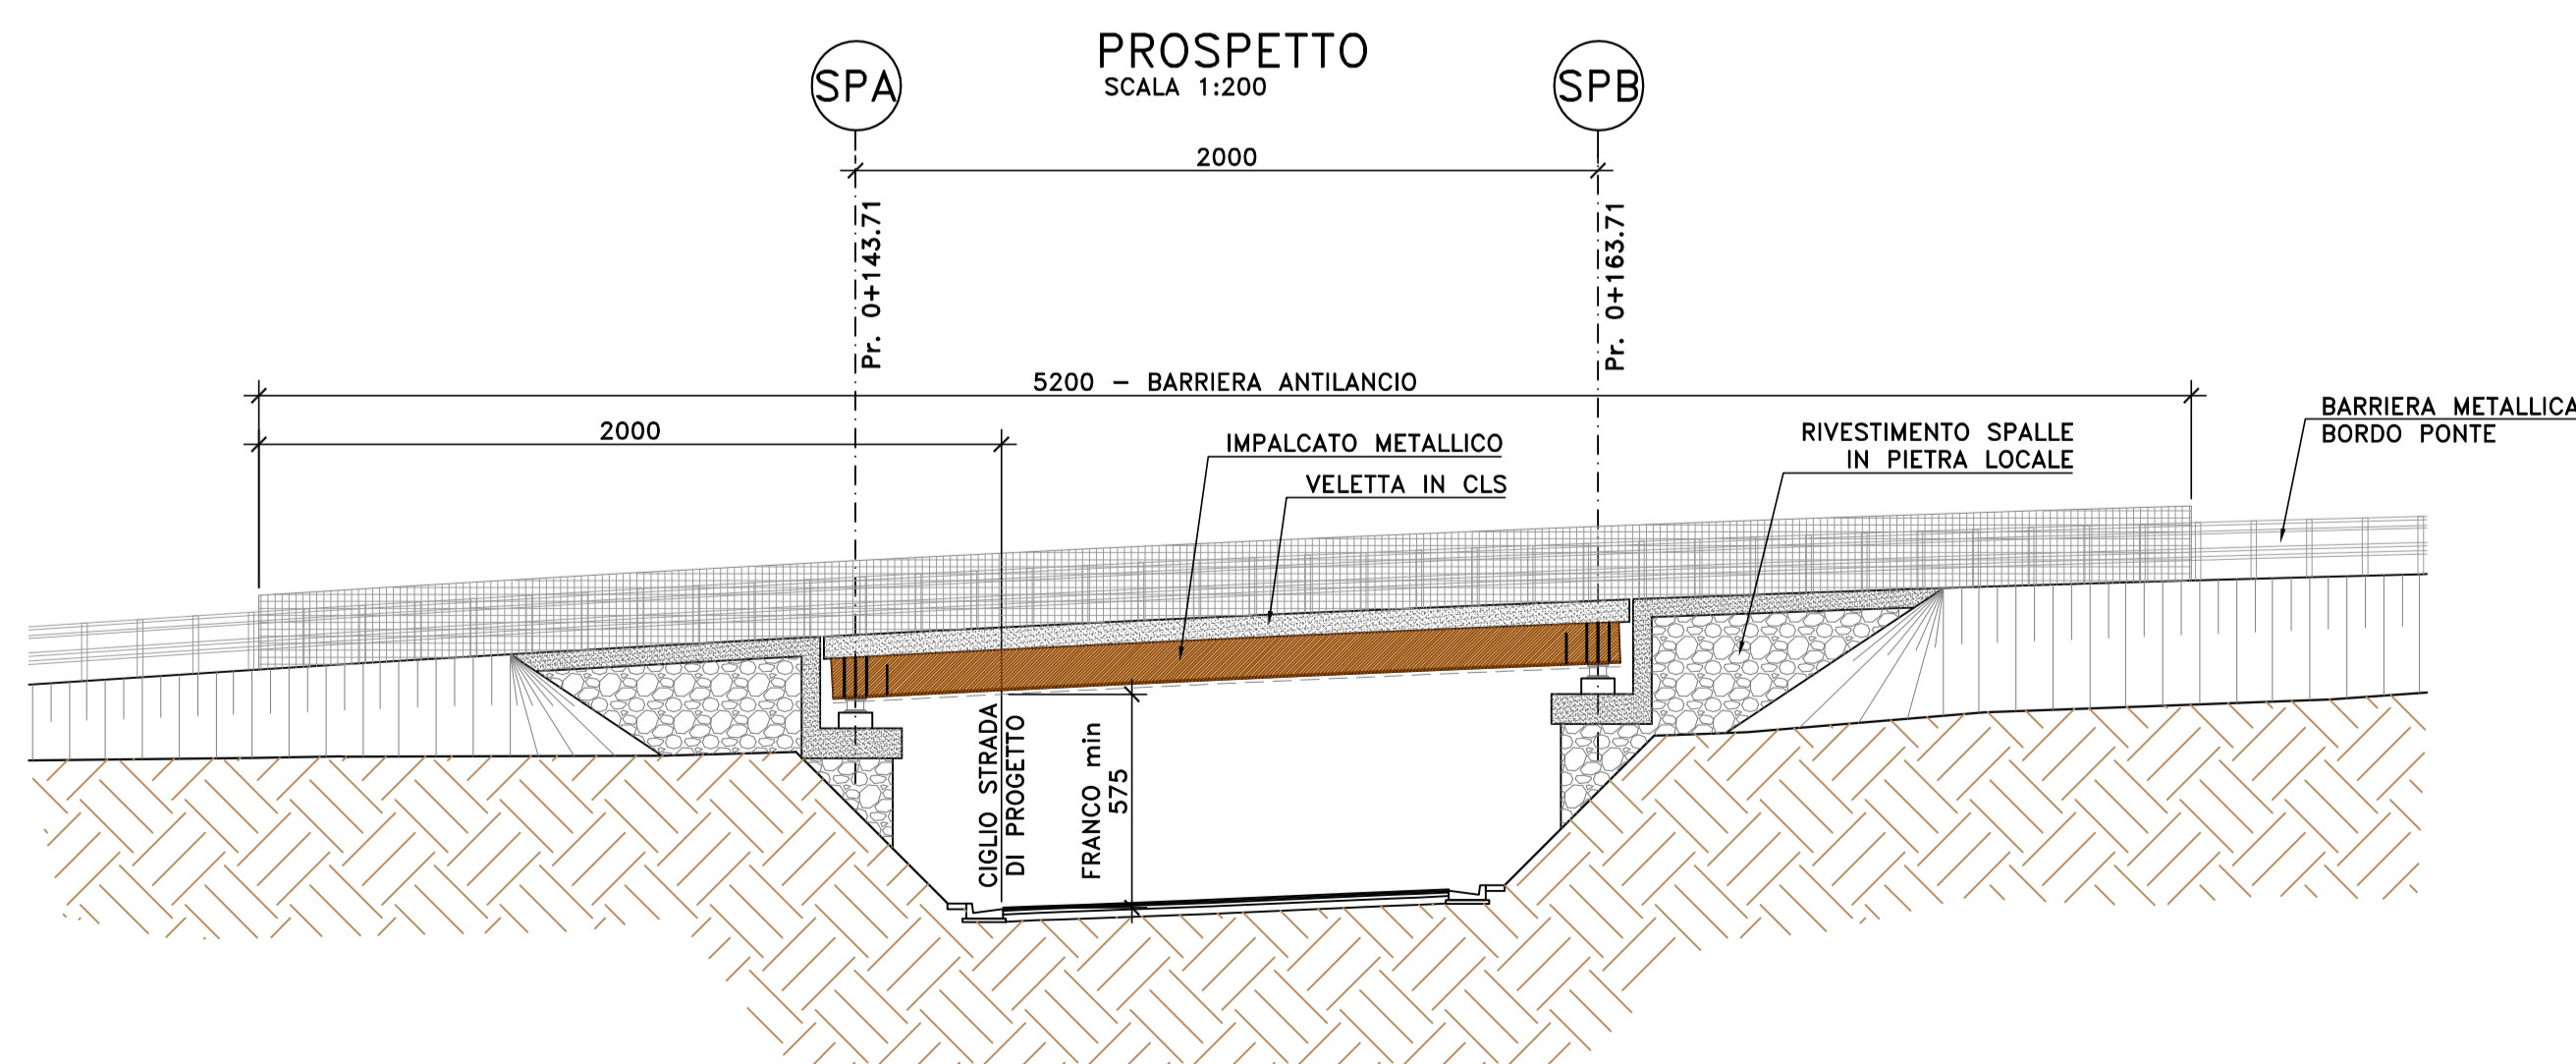

Direzione Tecnica

Nuova S.S.125/133bis "Olbia-Palau"  
 Tratta Arzachena Nord - Palau,  
 Stralcio 2 da Arzachena Sud allo svincolo di Arzachena Nord e stralcio 3 dal km 351 dell'attuale S.S.125 - 1' stralcio, fino a Palau.

PROGETTO DEFINITIVO

cod. CA366

PROGETTAZIONE: ATI VIA - SERING - VDP - BRENG

PROGETTISTA E RESPONSABILE DELL'INTEGRAZIONE DELLE PRESTAZIONI SPECIALISTICHE:  
 Dott. Ing. Giovanni Piazza (Ord. Ing. Prov. Roma 27296)  
 RESPONSABILI D'AREA:  
 Responsabile Tracciato stradale: Dott. Ing. Massimo Capasso (Ord. Ing. Prov. Roma 26031)  
 Responsabile Strutture: Dott. Ing. Giovanni Piazza (Ord. Ing. Prov. Roma 27296)  
 Responsabile Idraulico, Geotecnico e Impianti: Dott. Ing. Sergio Di Maio (Ord. Ing. Prov. Palermo 28922)  
 Responsabile Ambiente: Dott. Ing. Francesco Ventura (Ord. Ing. Prov. Roma 14660)



GEOLOGO:  
 Dott. Geol. Enrico Curcuruto (Ord. Geo. Regione Sicilia 966)  
 COORDINATORE SICUREZZA IN FASE DI PROGETTAZIONE:  
 Dott. Ing. Matteo Di Grolamo (Ord. Ing. Prov. Roma A15138)  
 RESPONSABILE SIA:  
 Dott. Ing. Francesco Ventura (Ord. Ing. Prov. Roma 14660)



VISTO: IL RESPONSABILE DEL PROCEDIMENTO:  
 Dott. Ing. Francesco Ruggieri

OPERE D'ARTE MINORI

CAVALCAVIA

CV01

Pianta dell'impalcato - Prospetto

CODICE PROGETTO		NOME FILE		REVISIONE	SCALA:
CA366_P00CV01STRPL02_A		CA366_P00CV01STRPL02_A		A	1:200
PROGETTO	LIV. PROG. ANNO	CODICE ELAB.			
D	22	P00CV01STRPL02			
D					
C					
B					
A	EMISSIONE	FEB. 2024	R. FIORE	G. PIAZZA	G. PIAZZA
REV.	DESCRIZIONE	DATA	REDATTO	VERIFICATO	APPROVATO

1:100 PLANIM-PROFILU\_366.dwg AT 594 x 841