

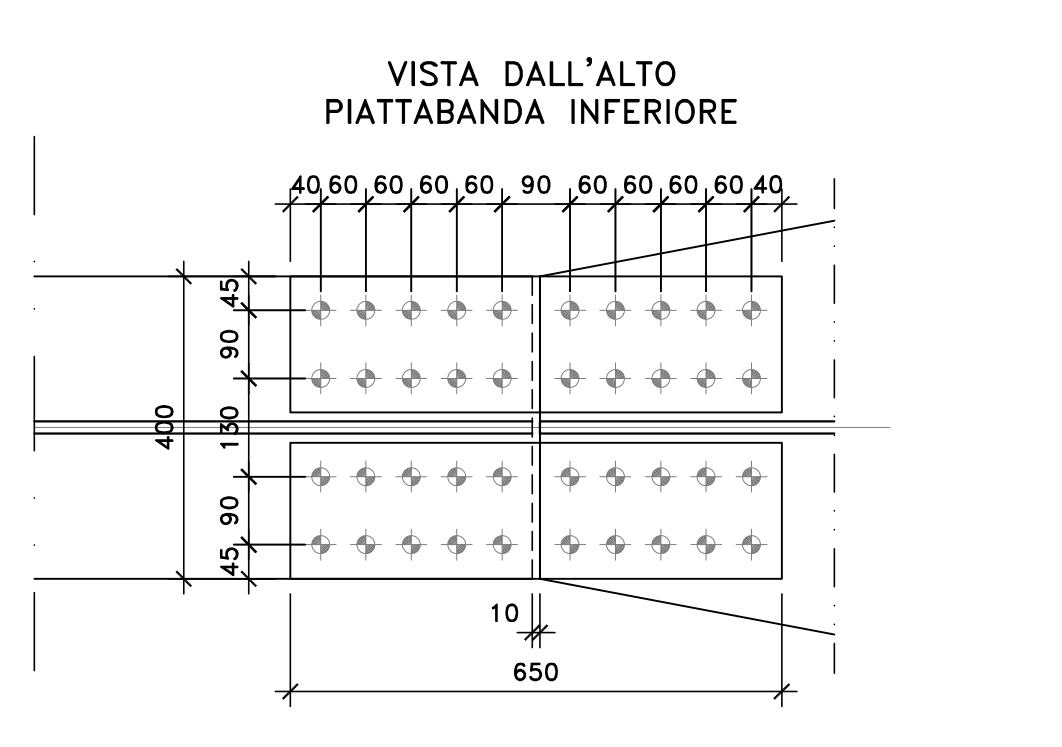
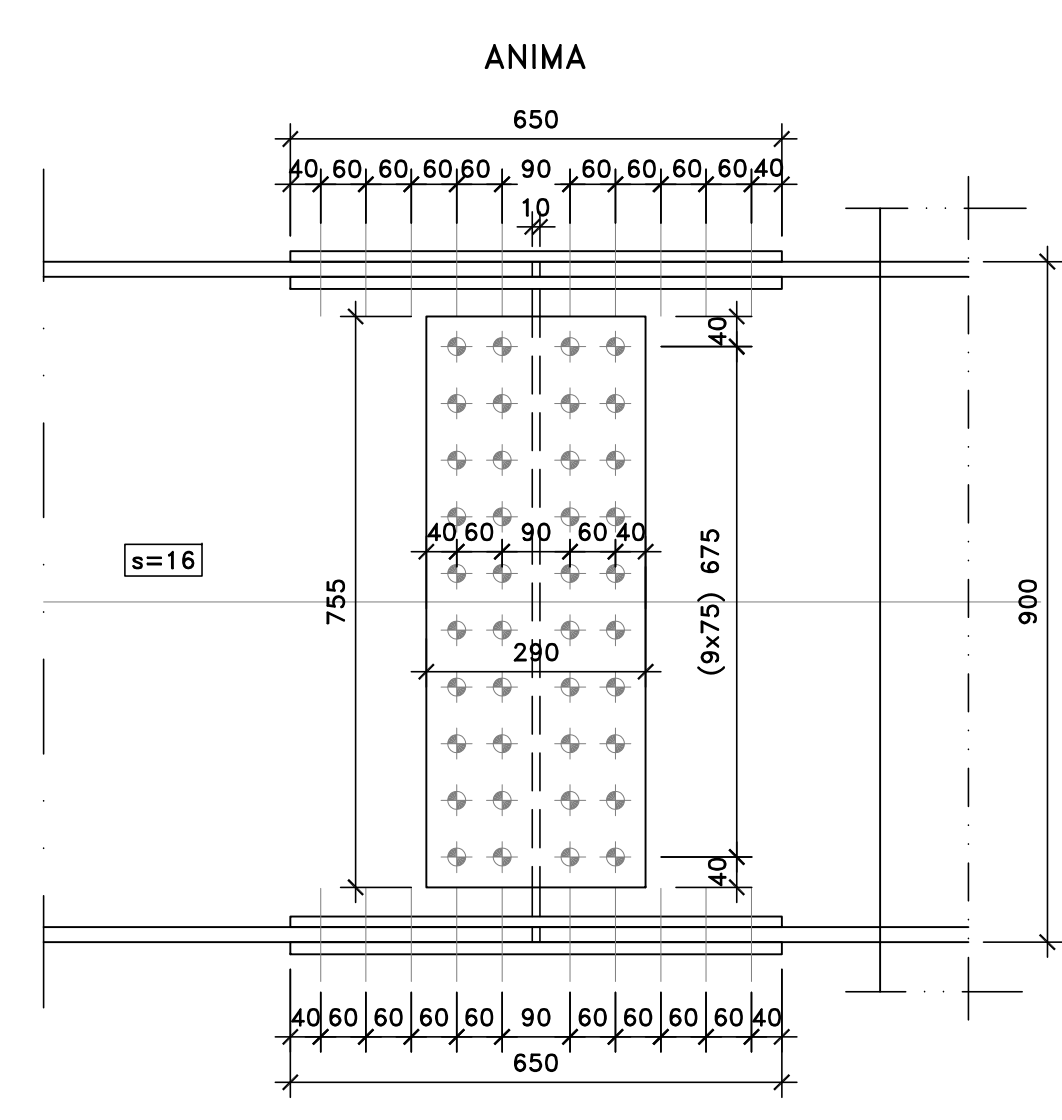
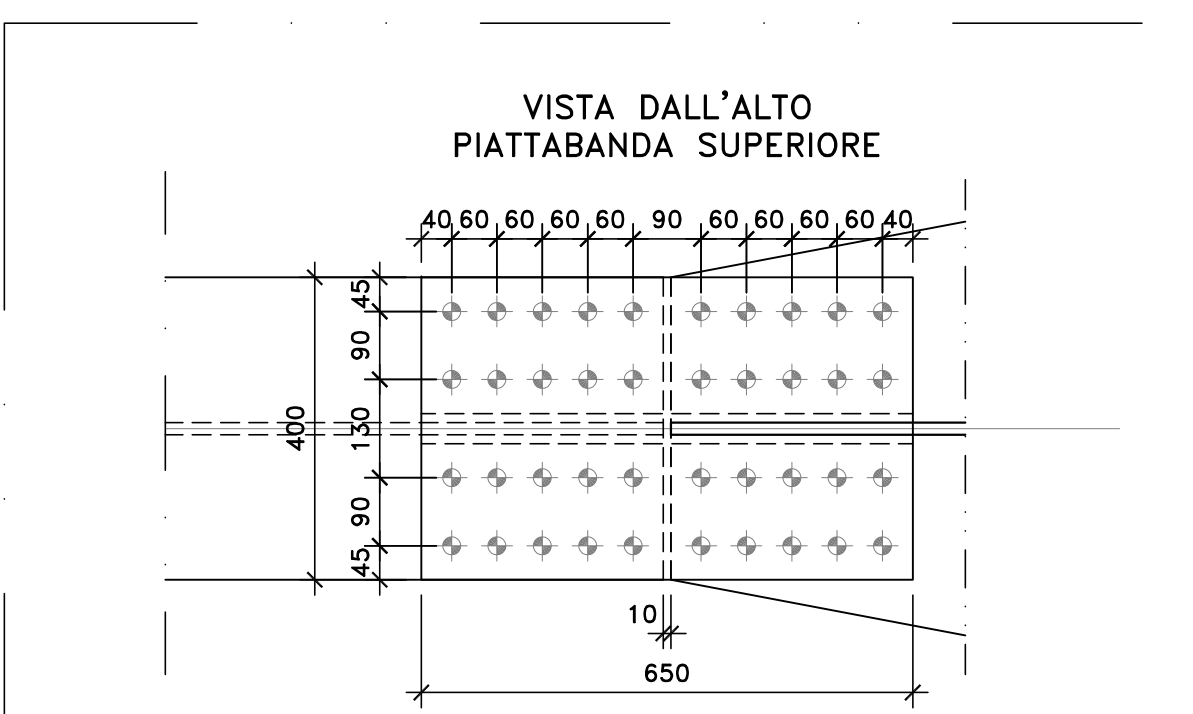
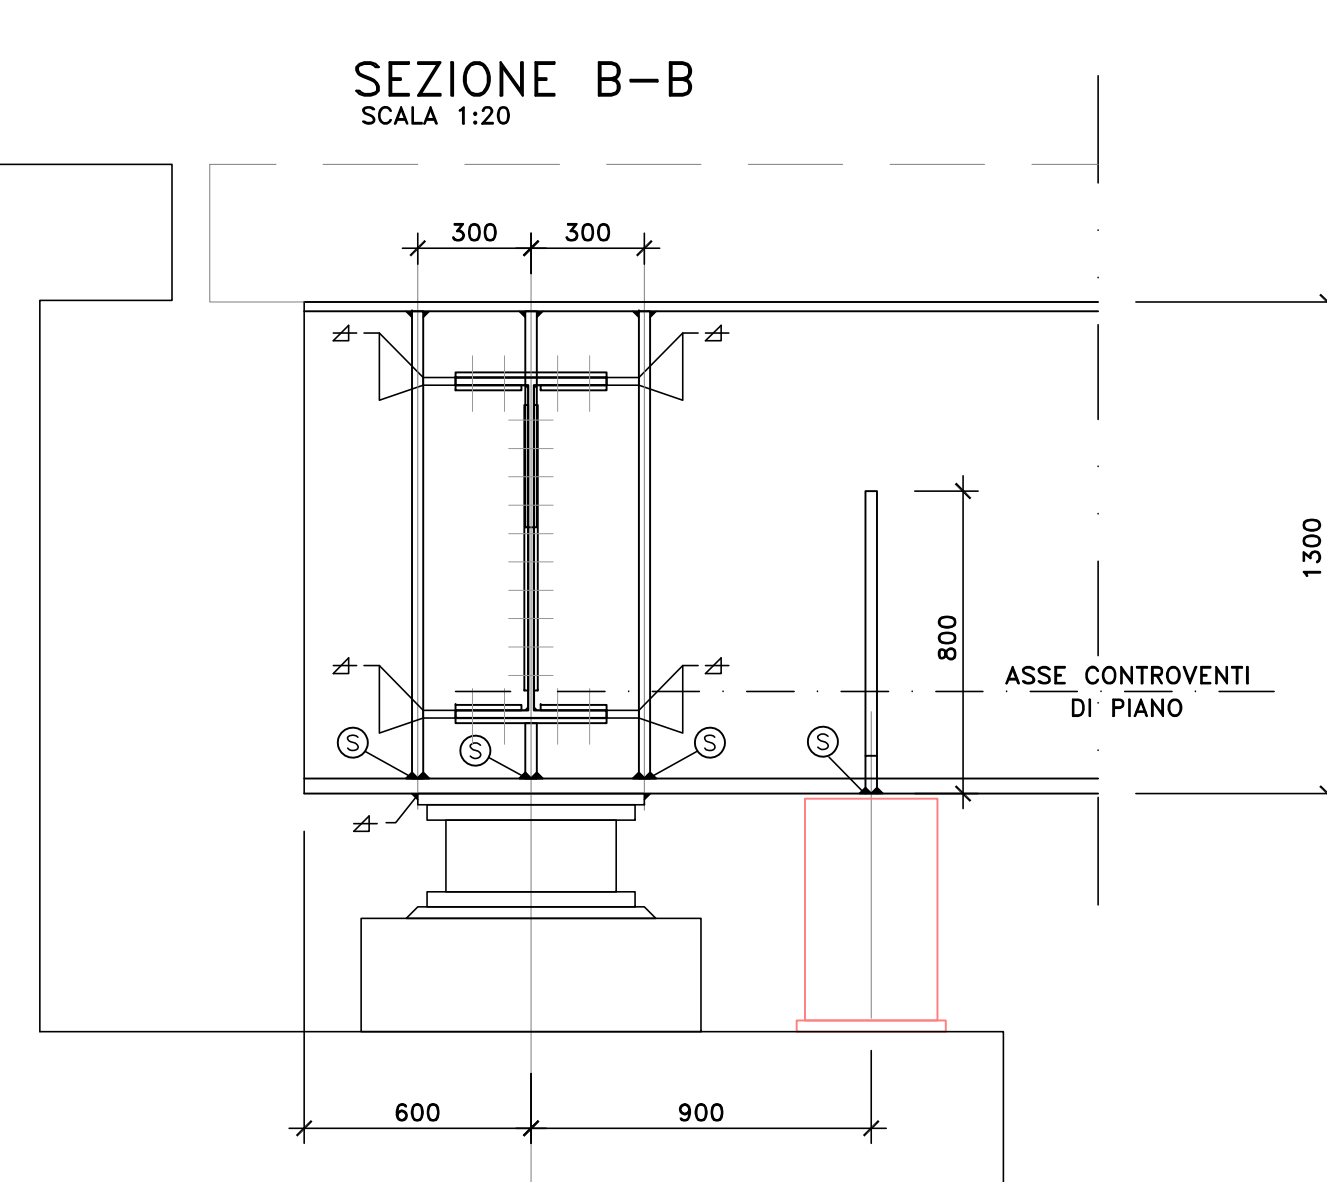
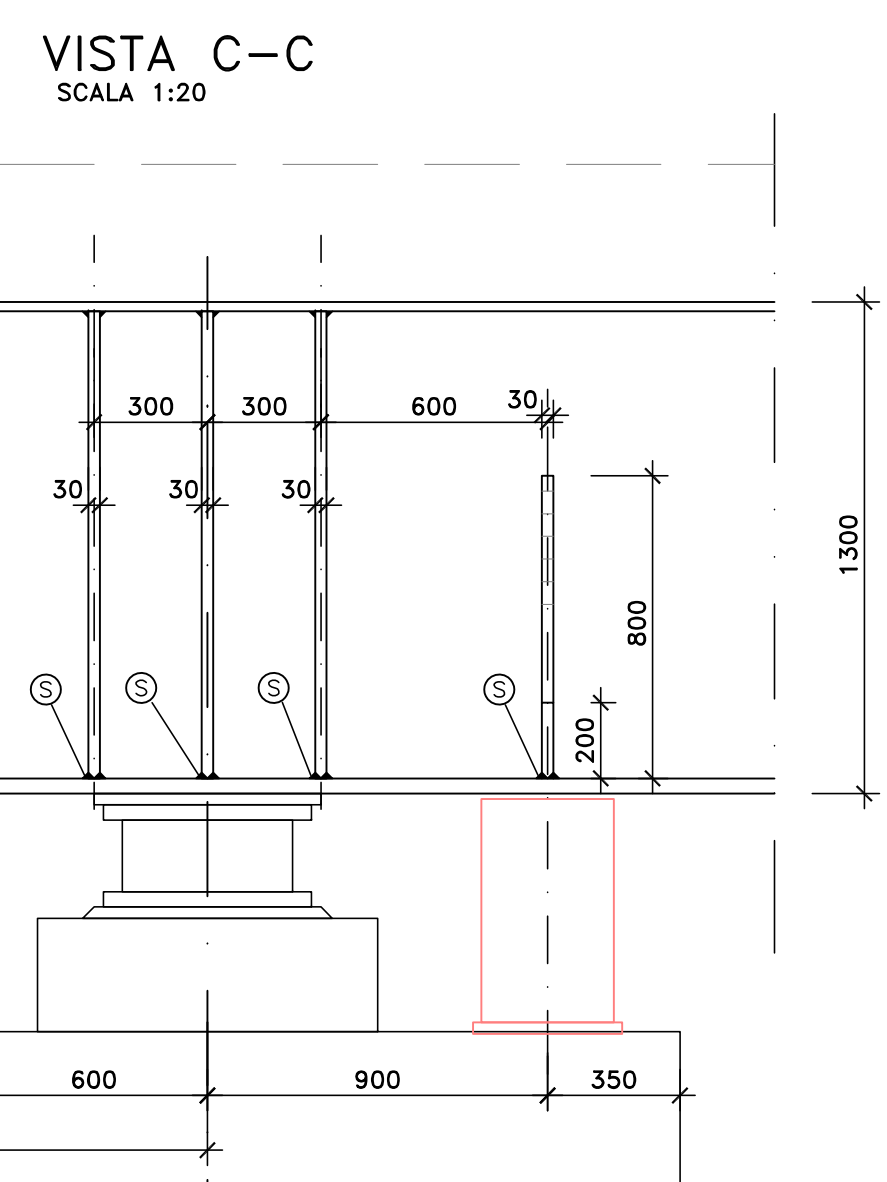
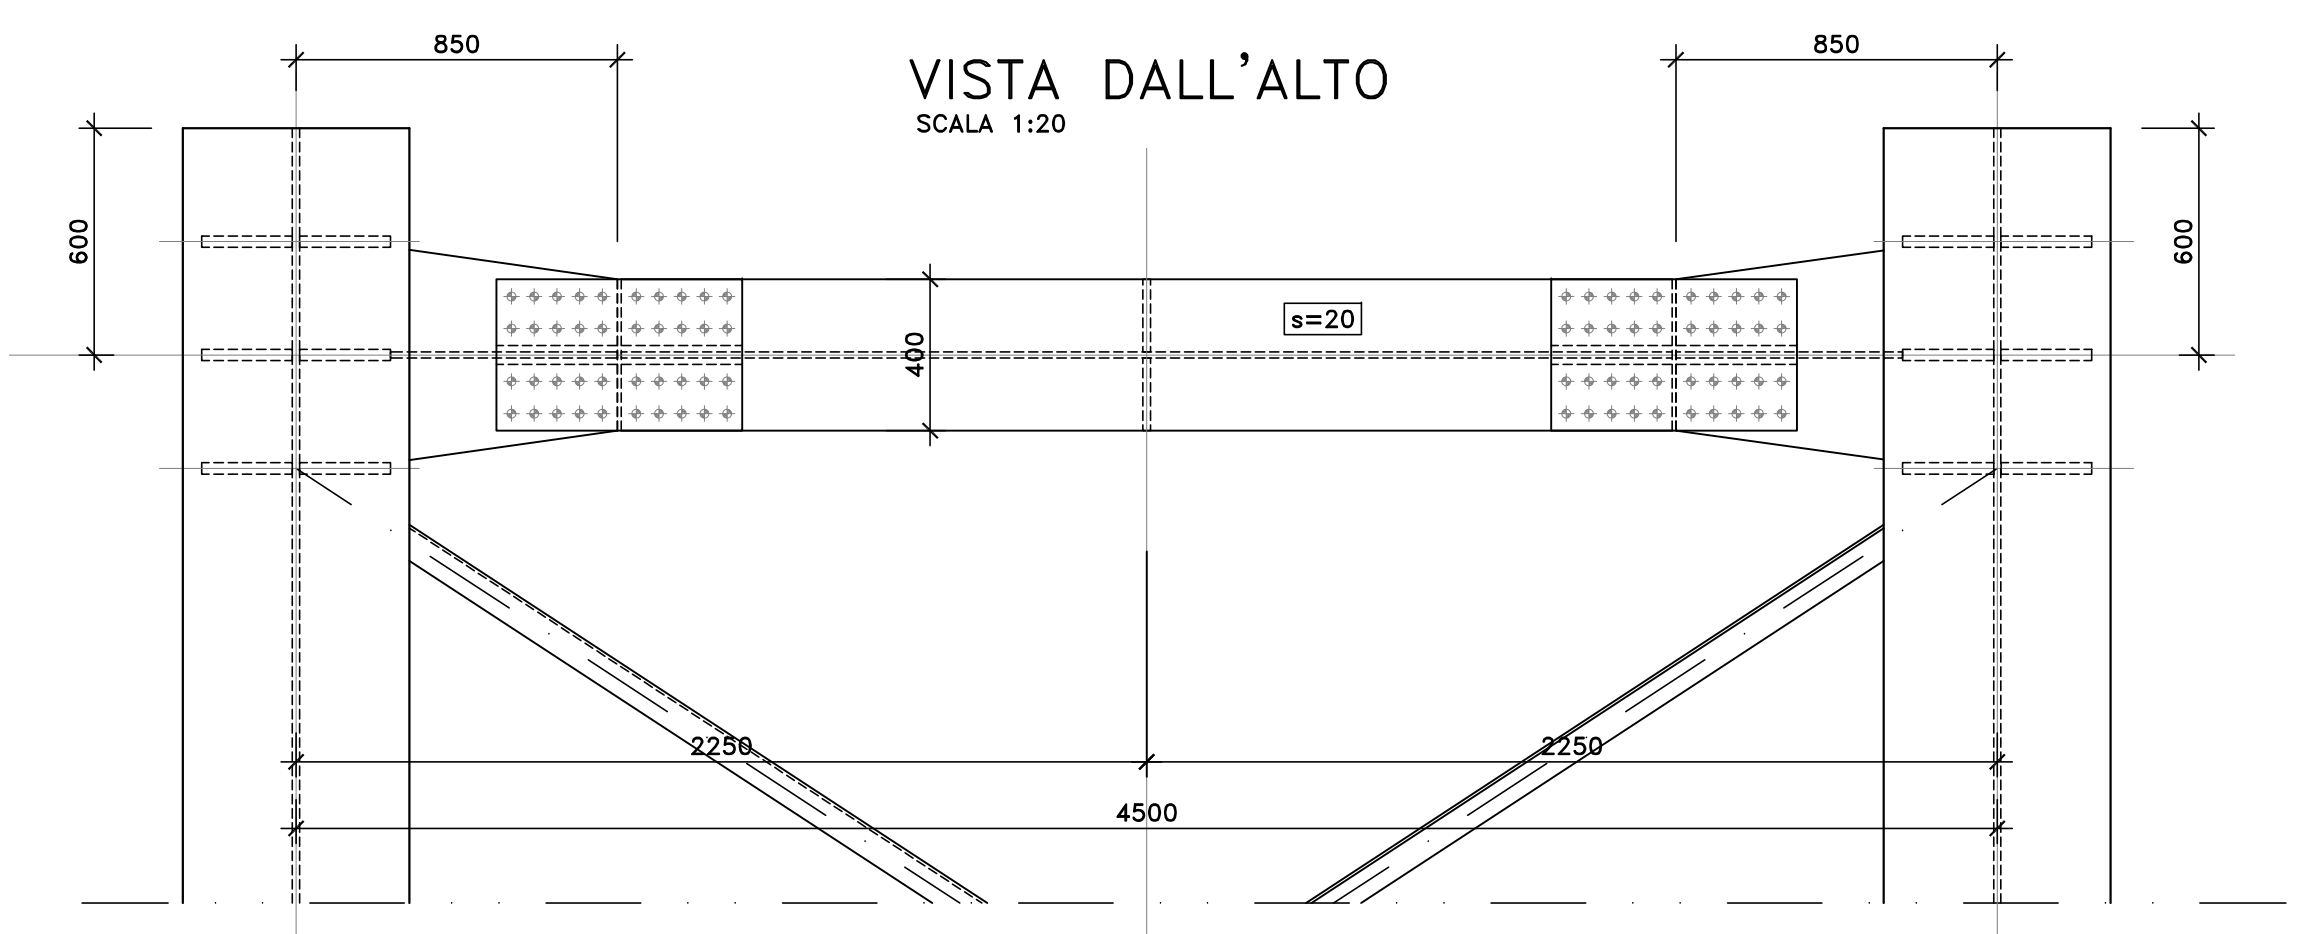
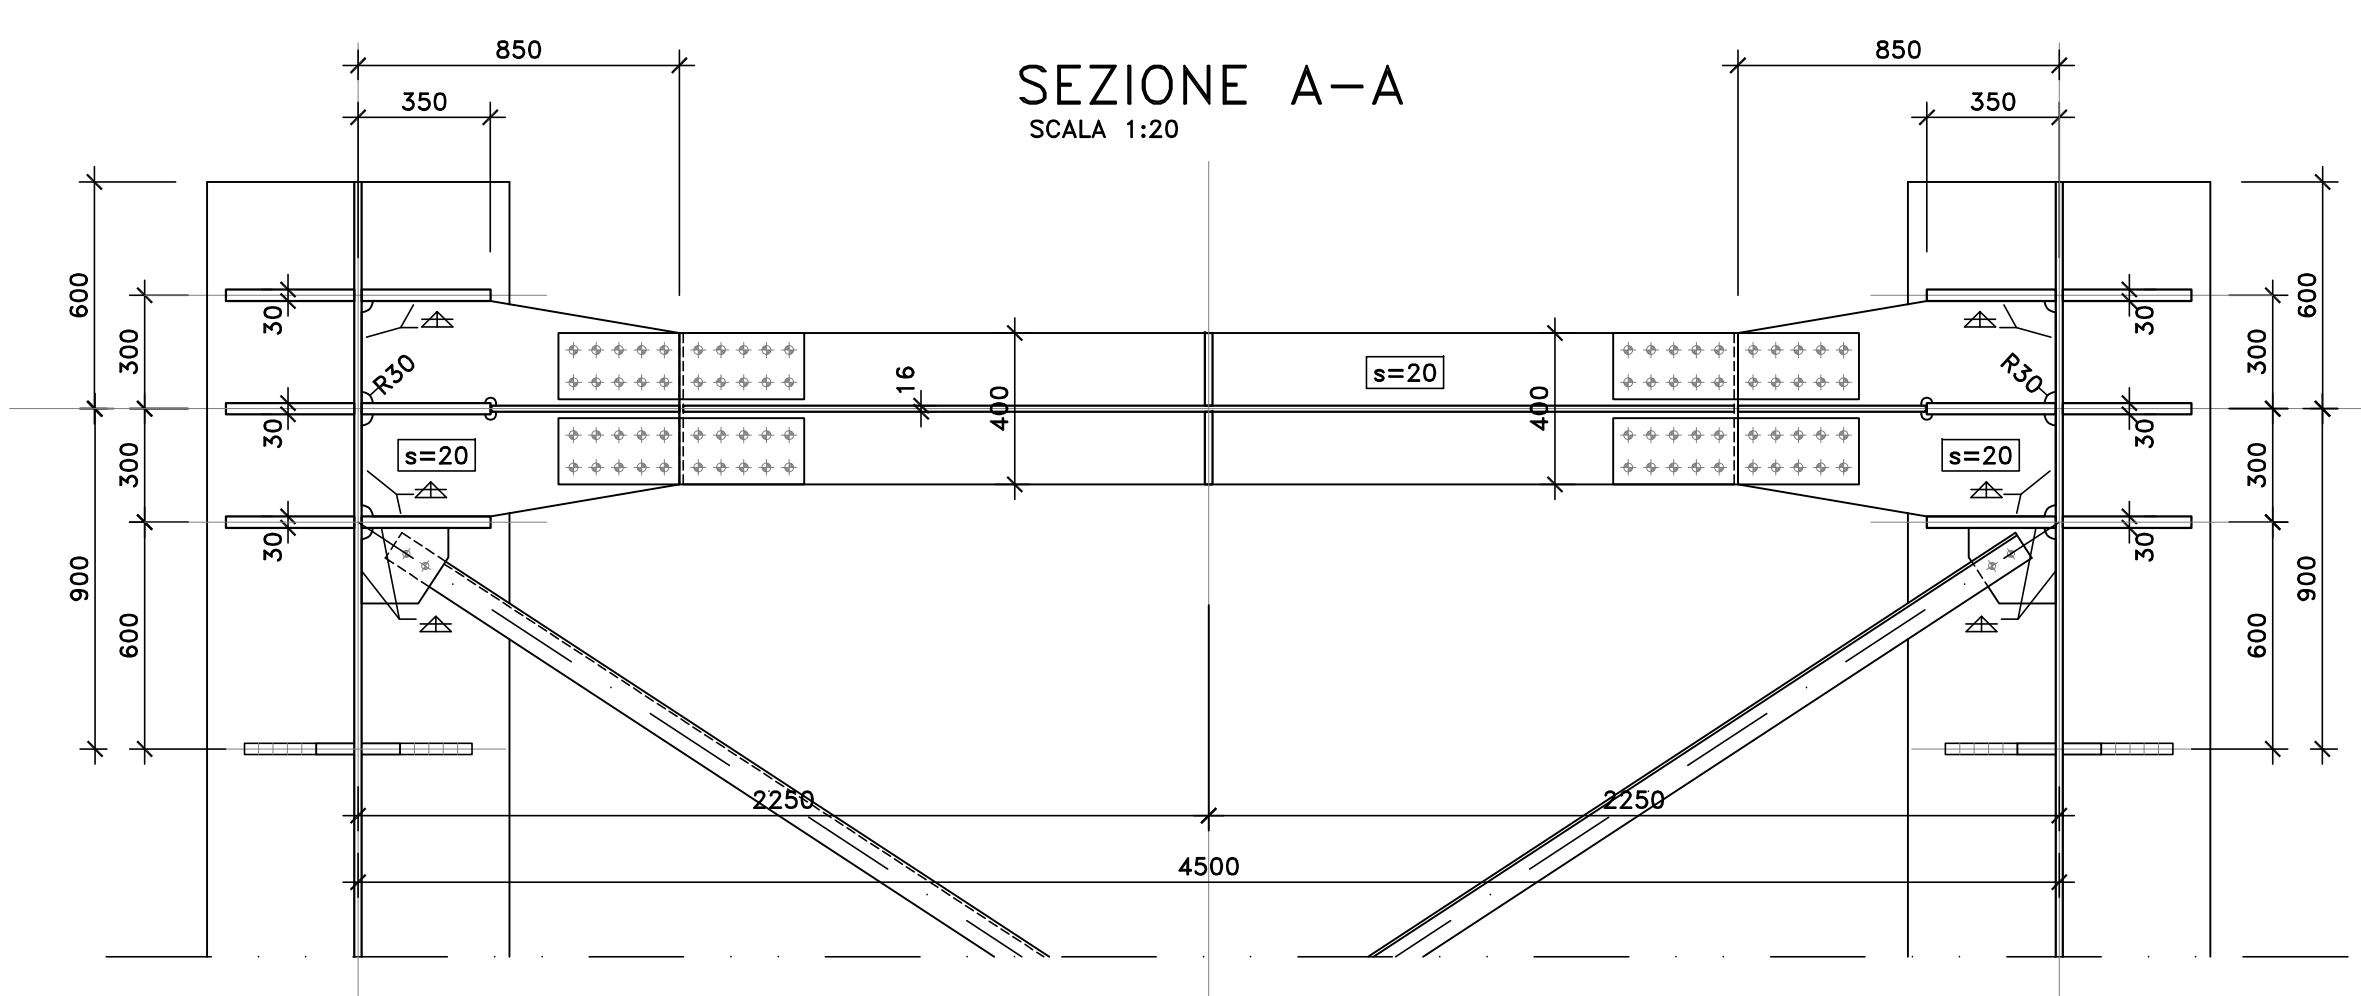


NOTE E PRESCRIZIONI



1. LE CARATTERISTICHE DEI MATERIALI STRUTTURALI E LE SPECIFICHE TECNICHE RELATIVE ALLE STRUTTURE IN CARPENTERIA METALLICA SONO RIPORTATE NELL'ELABORATO "CARATTERISTICHE DEI MATERIALI".
2. I CONTROVENTI DI MONTAGGIO DOVRANNO ESSERE TASSATIVAMENTE RIMOSSI AL TERMINE DELLA MATURAZIONE DEI GETTI DELLA SOLETTA D'IMPALCATO.
3. LA CONTROMONTA DI MONTAGGIO DELLE TRAVI PRINCIPALI SARA' DEFINITA NELLE FASI SUCCESSIVE DELLA PROGETTAZIONE.

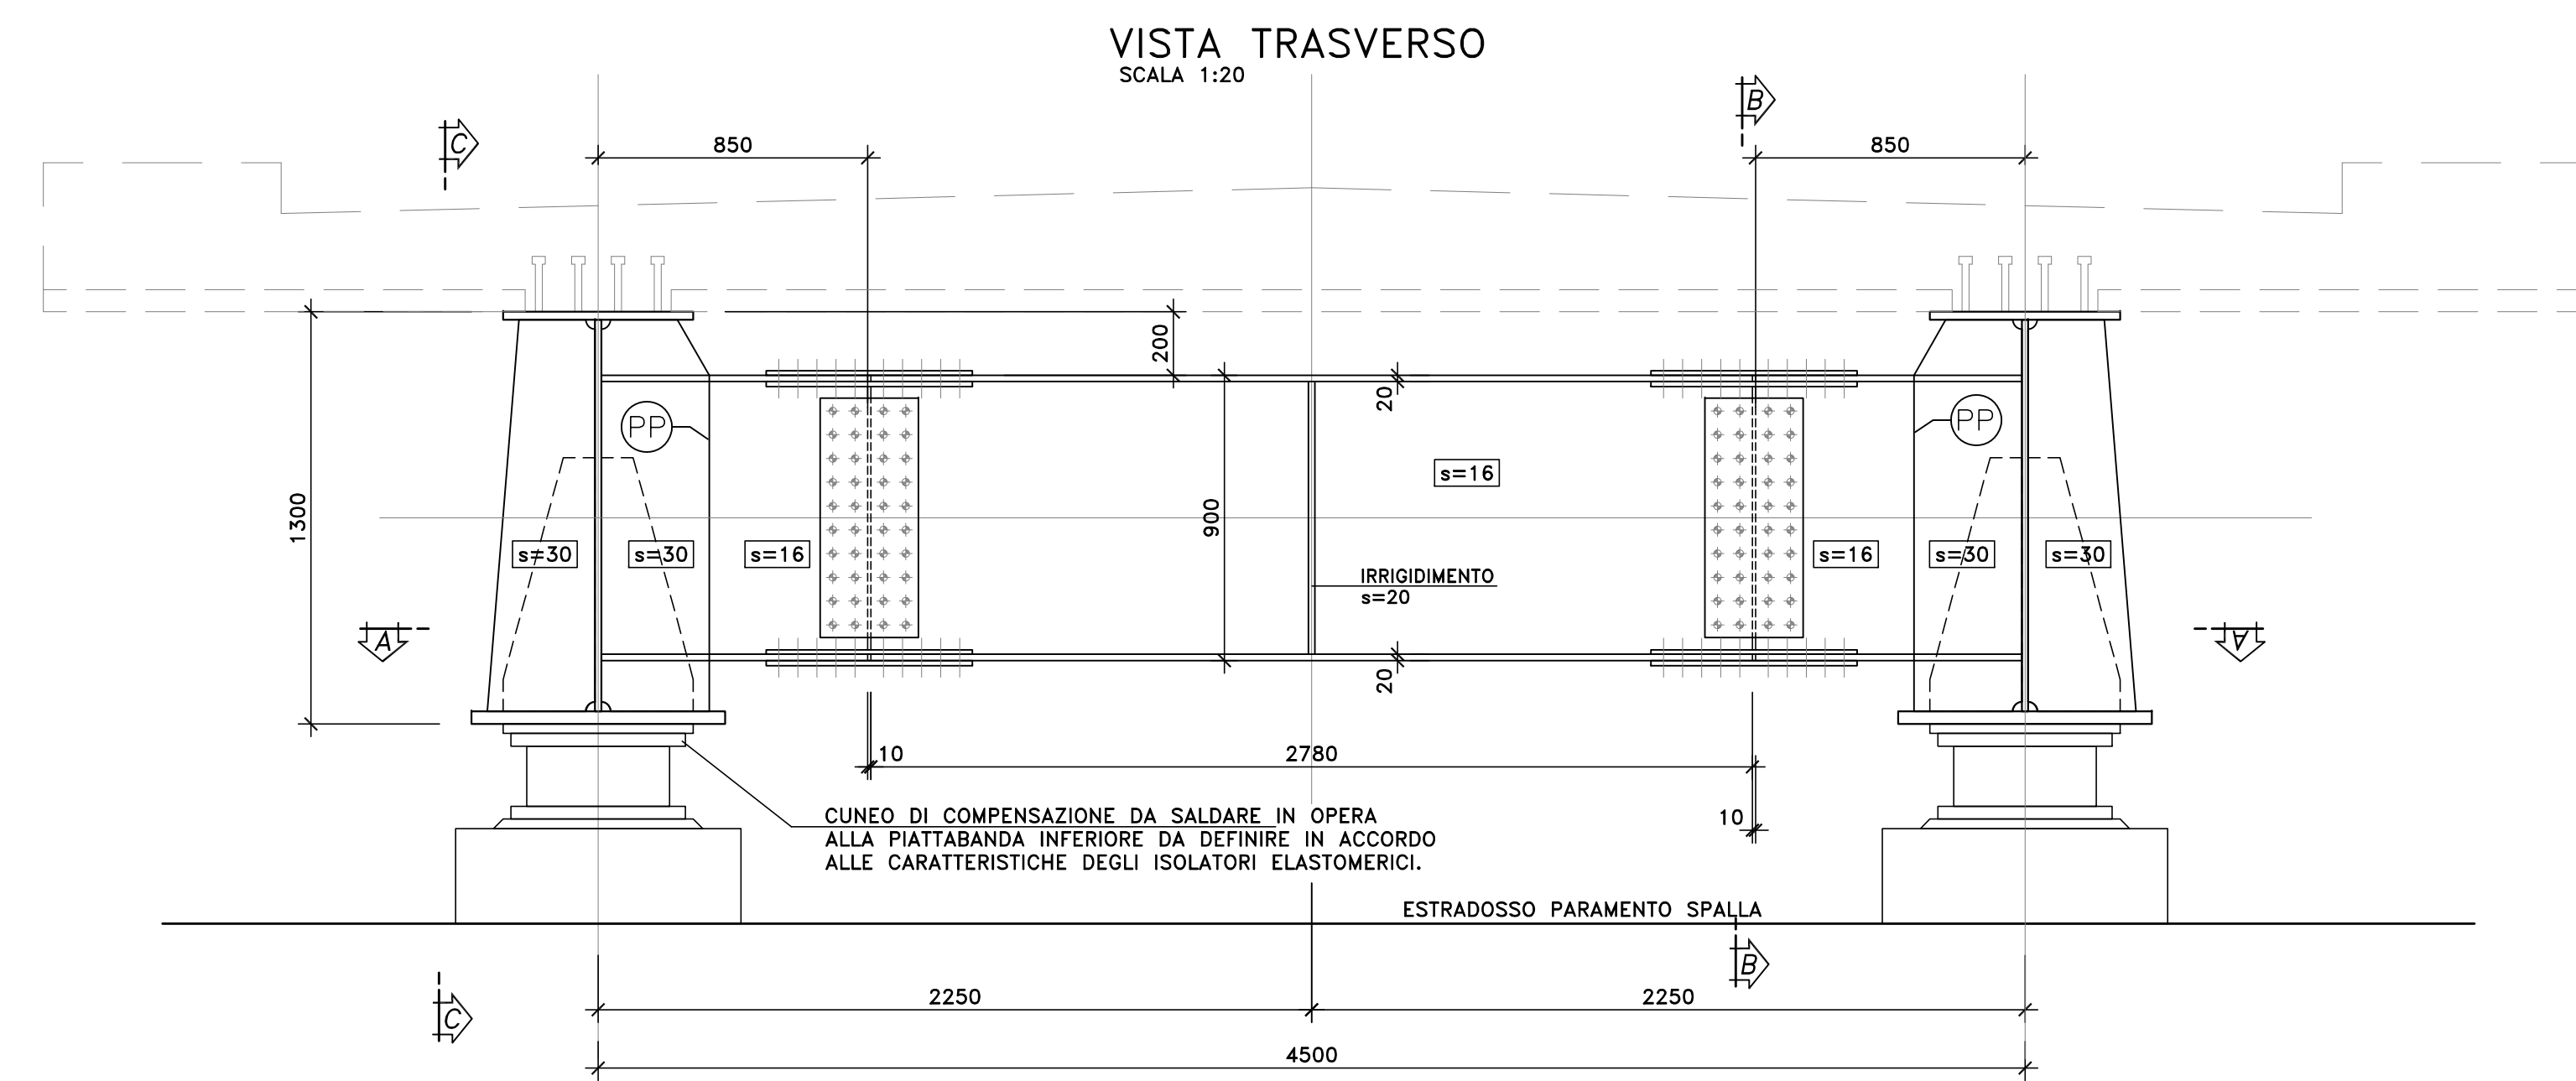

PARTICOLARE GIUNTO BULLONATO (SCALA 1:10)

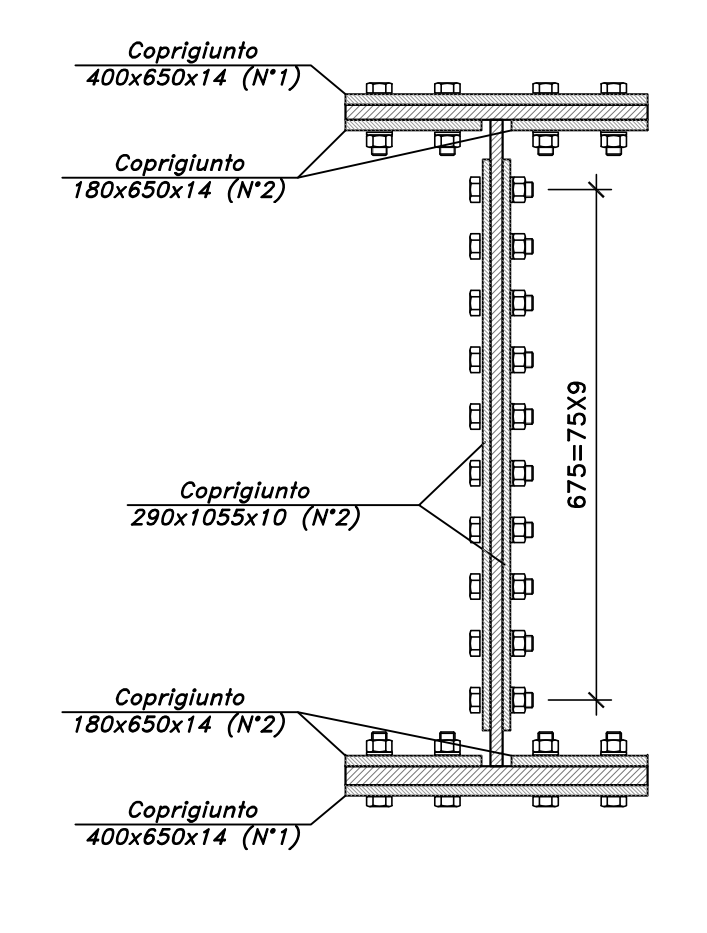

BULLONI M20-10.9 [giunzione trasverso]

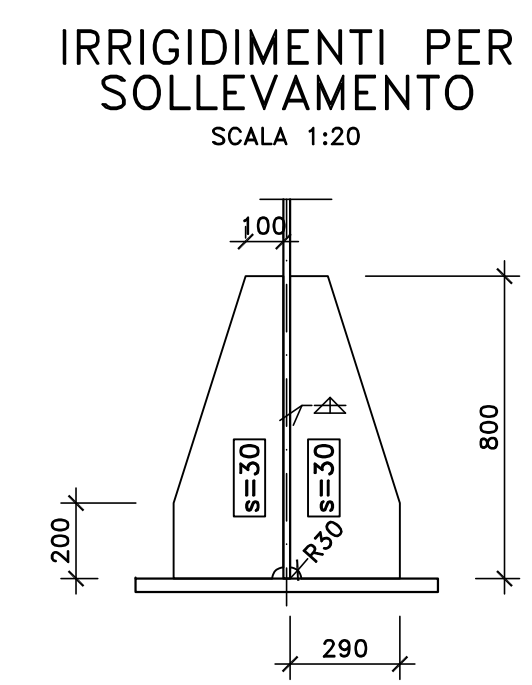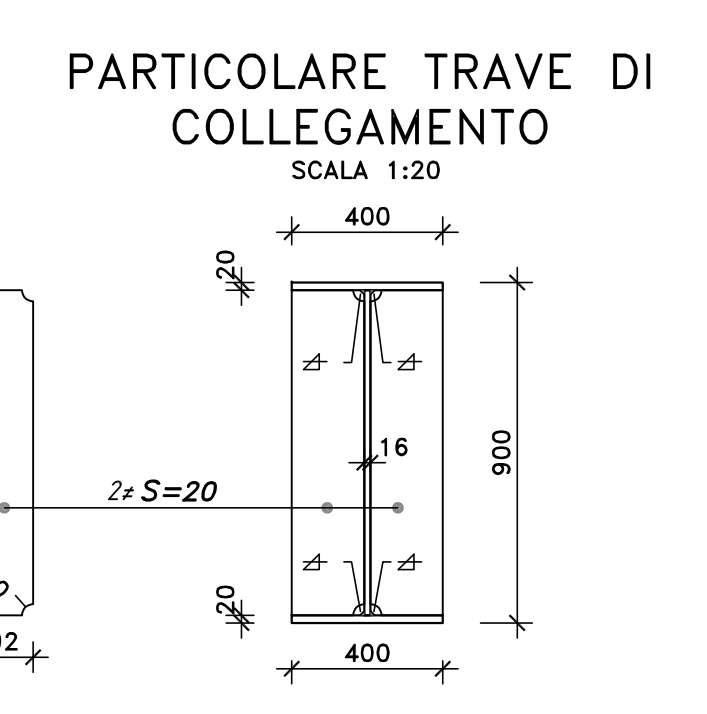

Nuova S.S.125/133bis "Olbia-Palau"
Tratta Arzachena Nord - Palau,
Stralcio 2 da Arzachena Sud allo svincolo di Arzachena Nord e stralcio 3 dal km 351 dell'attuale S.S.125 - 1° stralcio, fino a Palau.

PROGETTO DEFINITIVO COD. CA366

PROGETTISTA E RESPONSABILE DELL'INTEGRAZIONE DELLE PRESTAZIONI: **ATI VIA - SERING - VDP - ENERG**

PROGETTISTA E RESPONSABILE DELL'INTEGRAZIONE DELLE PRESTAZIONI SPECIALISTICHE:
 Det. Ing. Giovanni Piazza (Ord. Ing. Prov. Roma 27296)
RESPONSABILI D'AREA:
 Responsabilit  Tecnica: Det. Ing. Massimo Capasso (Ord. Ing. Prov. Roma 26531)
 Responsabilit  Strutturale: Det. Ing. Giovanni Piazza (Ord. Ing. Prov. Roma 27296)
 Responsabilit  Strutturale, Geotecnica e Impianti: Det. Ing. Sergio Di Majo (Ord. Ing. Prov. Roma 26722)
 Responsabilit  Ambientale: Det. Ing. Francesco Ventura (Ord. Ing. Prov. Roma 14660)

MANDATARIA: **VIA INGENNERIA** (Gruppo Sanas) e **SERING INGENNERIA**

COORDINATORE SICUREZZA IN FASE DI PROGETTAZIONE: Det. Ing. Francesco Ventura (Ord. Ing. Prov. Roma 14660)

RESPONSABILE SIA: Det. Ing. Francesco Ventura (Ord. Ing. Prov. Roma 14660)

VISTO: IL RESPONSABILE DEL PROCEDIMENTO: Det. Ing. Francesco Puggini

OPERE D'ARTE MINORI
CAVALCAVIA
CV02
Carpenteria metallica impalcatato -Trasversi di appoggio tipo DS1

PROGETTO	LV	PROG.	ANNO	NOME FILE	REVISIONE	SCALA:
DPA0366	D	22		CA366_PO0CV02STRCP04_A	A	VARIE
C						
D						
B						
A	EMISSIONE	FEB.2024	R.FIENE	G.PAZZA	G.PAZZA	
REV.	DESCRIZIONE	DATA	REDATTO	VERIFICATO	APPROVATO	