








SEZIONE TIPO MURETTO IN C.A.
SCALA 1:50

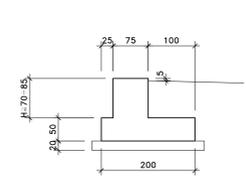

SEZIONE CONCIO TIPO 1
SCALA 1:50

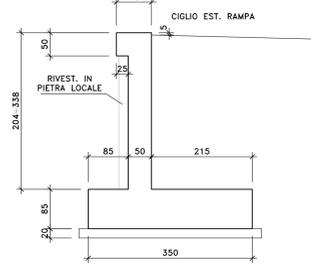

SEZIONE CONCIO TIPO 2
SCALA 1:50

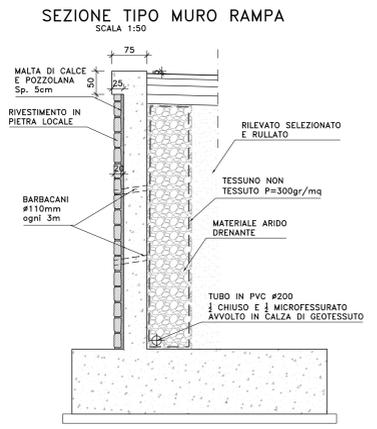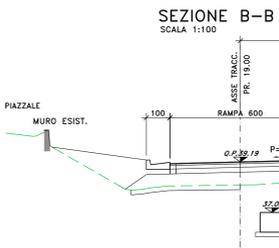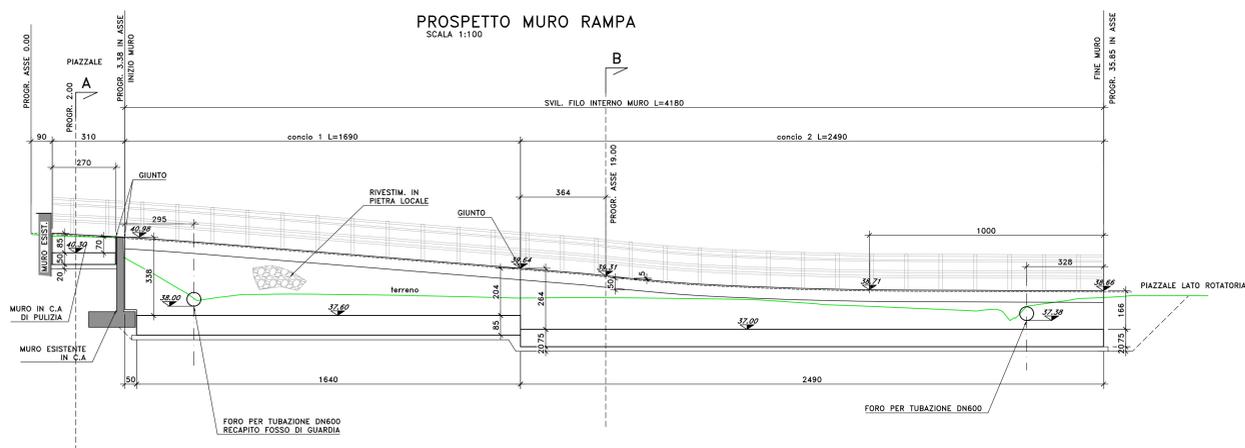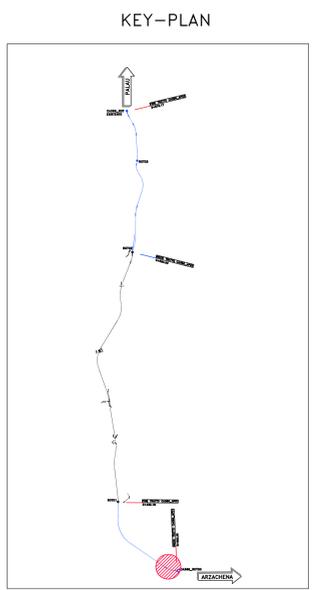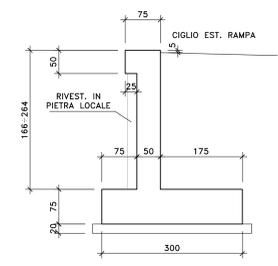



Direzione Tecnica

Nuova S.S.125/133bis "Olbia-Palau"
Tratta Arzachena Nord - Palau,
Stralcio 2 da Arzachena Sud allo svincolo di Arzachena Nord e stralcio 3 dal km 351 dell'attuale S.S.125 - 1° stralcio, fino a Palau.

COD. CA366

PROGETTO DEFINITIVO

PROGETTAZIONE: ANI VIA - SENNA - VDP - BERG

GRUPPO DI PROGETTAZIONE

PROGETTISTA E RESPONSABILE DELL'INTEGRAZIONE DELLE PRESTAZIONI SPECIALISTICHE:
Dott. Ing. Giovanni Pizzini (Dott. Ing. Prov. Roma 2/298)

RESPONSABILI D'AREA:
Responsabile Tracce stradali: Dott. Ing. Massimo Caporaso (Dott. Ing. Prov. Roma 2/292)
Responsabile Stradale: Dott. Ing. Giovanni Pizzini (Dott. Ing. Prov. Roma 2/298)
Responsabile Impianti, Serramentistica e impianti: Dott. Ing. Sergio Di Masi (Dott. Ing. Prov. Palermo 2/272)
Responsabile Impianti, Serramentistica e impianti: Dott. Ing. Francesco Venturoli (Dott. Ing. Prov. Roma 1/488)

COORDINATORE SICUREZZA IN FASE DI PROGETTAZIONE:
Dott. Ing. Andrea Di Giovanni (Dott. Ing. Prov. Roma 4/15148)

RESPONSABILE SIA:
Dott. Ing. Francesco Venturoli (Dott. Ing. Prov. Roma 1/488)

VISTO: IL RESPONSABILE DEL PROCEDIMENTO:
Dott. Ing. Francesco Pizzini





OPERE D'ARTE MINORI
OPERE DI SOSTEGNO
MST_AP01_00 MURO DI SOSTEGNO RAMPA AS_E00
Planimetria e Profilo

CODICE PROGETTO	NOME FILE	REVISIONE	SCALA:
PROGETTO: DPICAO366	CA366_PO00S01STRPF01_A	A	varie
LAB: DPICAO366	LAB: PO00S01STRPF01		
D			
C			
B			
A	EMMISSIONE	FEB. 2024	P.000000
REV.	DESCRIZIONE	DATA	REDATTO VERIFICATO APPROVATO