



PALAU ←

→ ARZACHENA

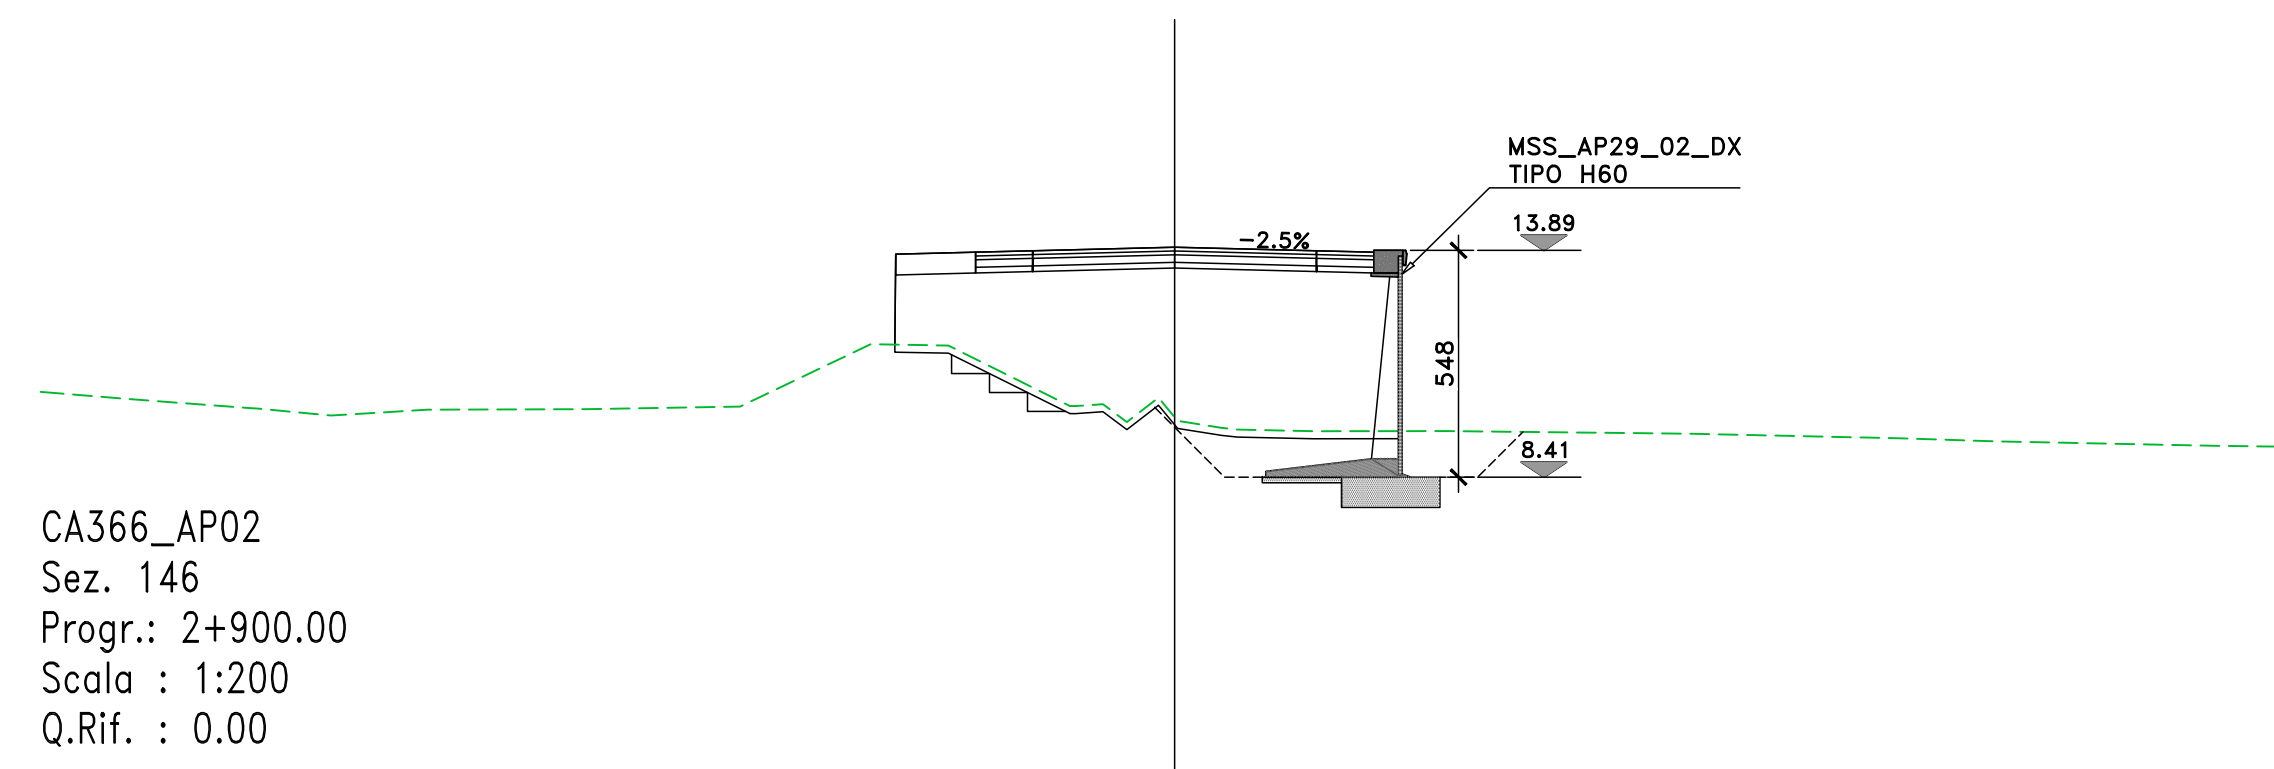

CA366_AP02
Sez. 146
Progr.: 2+900.00
Scala : 1:200
Q.Rif. : 0.00

NOTA:
LE CARPENTERIE SPECIFICHE DEI MURI
PREFABBRICATI E LE DIMENSIONI RELATIVE
ALLE FONDAZIONI SONO ESPlicitATE NEGLI
ELABORATI GRAFICI DELLE SEZIONI TIPO MURI
PREFABBRICATI DI SOTTOSCARPA E DI
CONTRORIPA E SOSTEGNO.

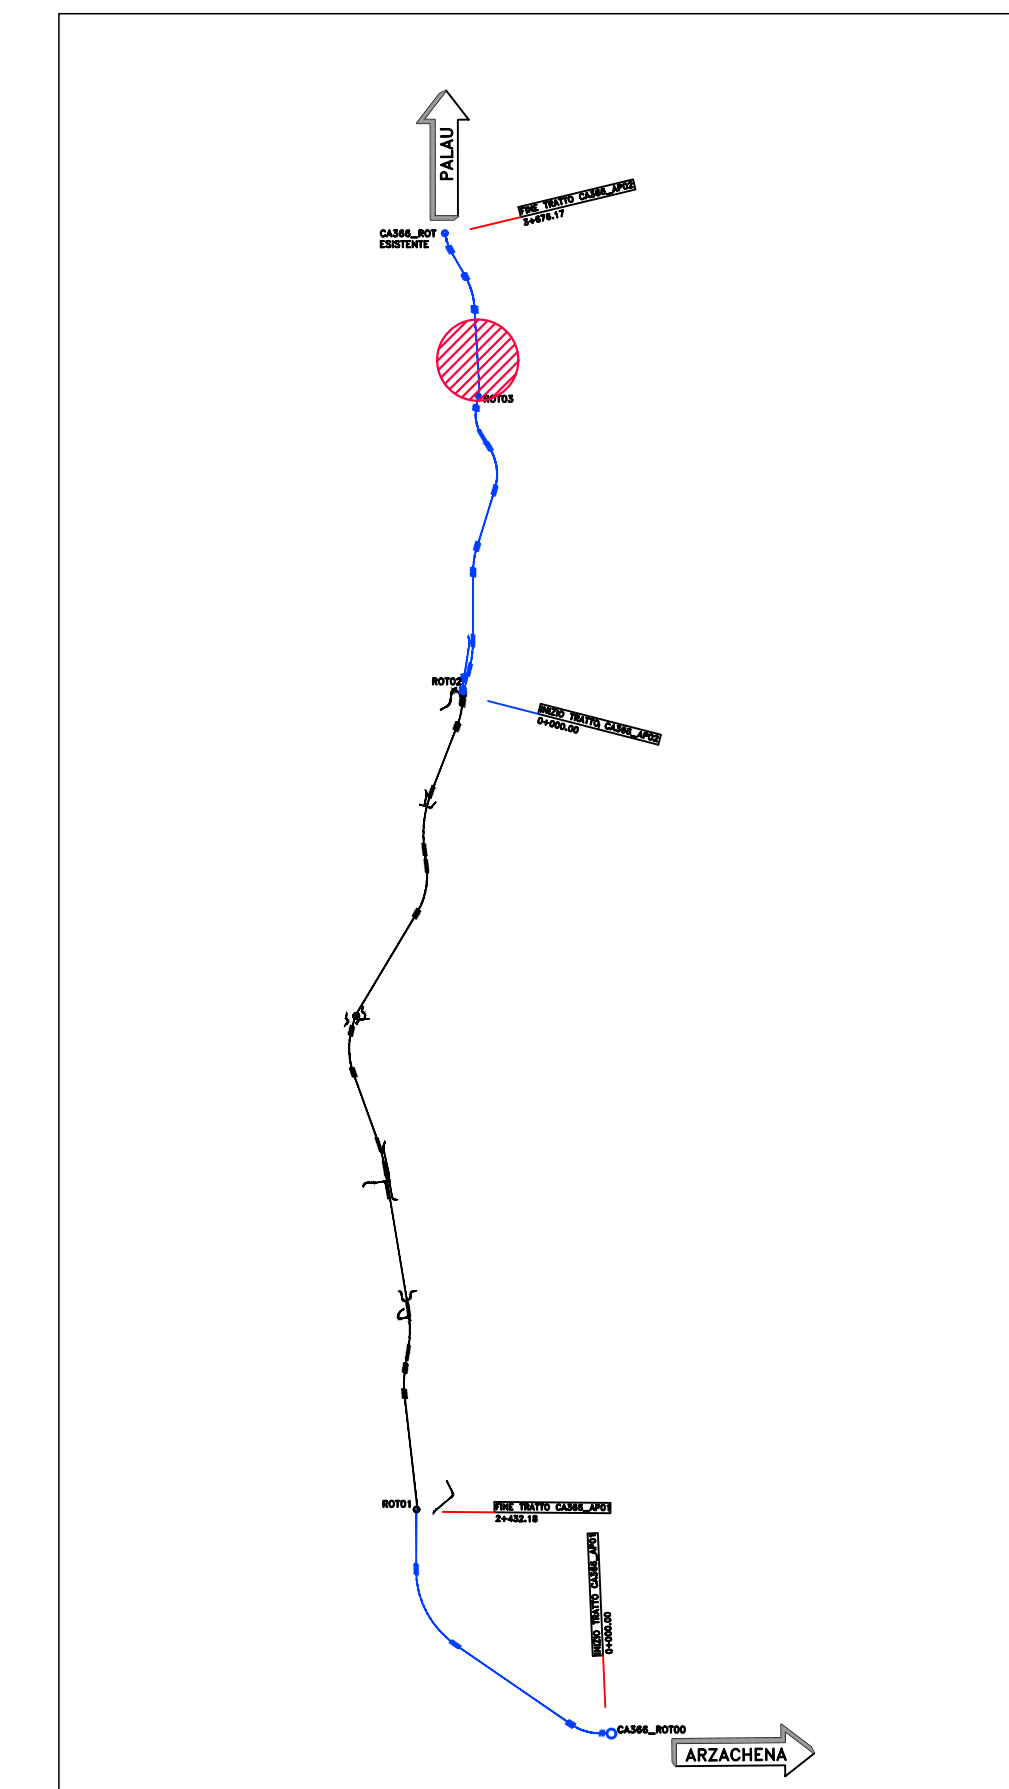

Direzione Tecnica

Nuova S.S.125/133bis "Olbia-Palau"
Tratta Arzachena Nord - Palau,
Stralcio 2 da Arzachena Sud allo svincolo di Arzachena
Nord e stralcio 3 dal km 351 dell'attuale S.S.125 - 1°
stralcio, fino a Palau.

PROGETTO DEFINITIVO

cod. CA366

PROGETTAZIONE: ATI VIA - SERING - VDP - BRENG

PROGETTISTA E RESPONSABILE DELL'INTEGRAZIONE DELLE PRESTAZIONI SPECIALISTICHE:
Dott. Ing. Giovanni Piazza (Ord. Ing. Prov. Roma 27296)
RESPONSABILI D'AREA:
Responsabile Tracciato stradale: Dott. Ing. Massimo Capasso (Ord. Ing. Prov. Roma 26017)
Responsabile Strutture: Dott. Ing. Giovanni Piazza (Ord. Ing. Prov. Roma 27296)
Responsabile Idraulica, Geotecnica e Impianti: Dott. Ing. Sergio Di Masi (Ord. Ing. Prov. Palermo 3852)
Responsabile Ambiente: Dott. Ing. Francesco Ventura (Ord. Ing. Prov. Roma 14660)



GEOLOGO:
Dott. Geol. Enrico Curcuruto (Ord. Geo. Regione Sicilia 966)
COORDINATORE SICUREZZA IN FASE DI PROGETTAZIONE:
Dott. Ing. Matteo Di Girolamo (Ord. Ing. Prov. Roma 415138)
RESPONSABILE SIA:
Dott. Ing. Francesco Ventura (Ord. Ing. Prov. Roma 14660)



VISTO: IL RESPONSABILE DEL PROCEDIMENTO:
Dott. Ing. Francesco Ruggieri

OPERE D'ARTE MINORI
OPERE DI SOSTEGNO
MSS_AP02_29_DX MURO DI SOSTEGNO
Pianta scavi e sezione

CODICE PROGETTO		NOME FILE		REVISIONE	SCALA:
PROGETTO	CA366_P000S03STRPP01_A	PROGETTO	CA366_P000S03STRPP01_A	A	1:200
ELAB.	P000S03STRPP01	ELAB.	P000S03STRPP01		
D					
C					
B					
A	EMISSIONE	FEB.2024	F.SPERATI	G.PIAZZA	G.PIAZZA
REV.	DESCRIZIONE	DATA	REDATTO	VERIFICATO	APPROVATO