DIAGRAMMA VISIBILITÀ SENZA ALLARGAMENTI – ANDATA

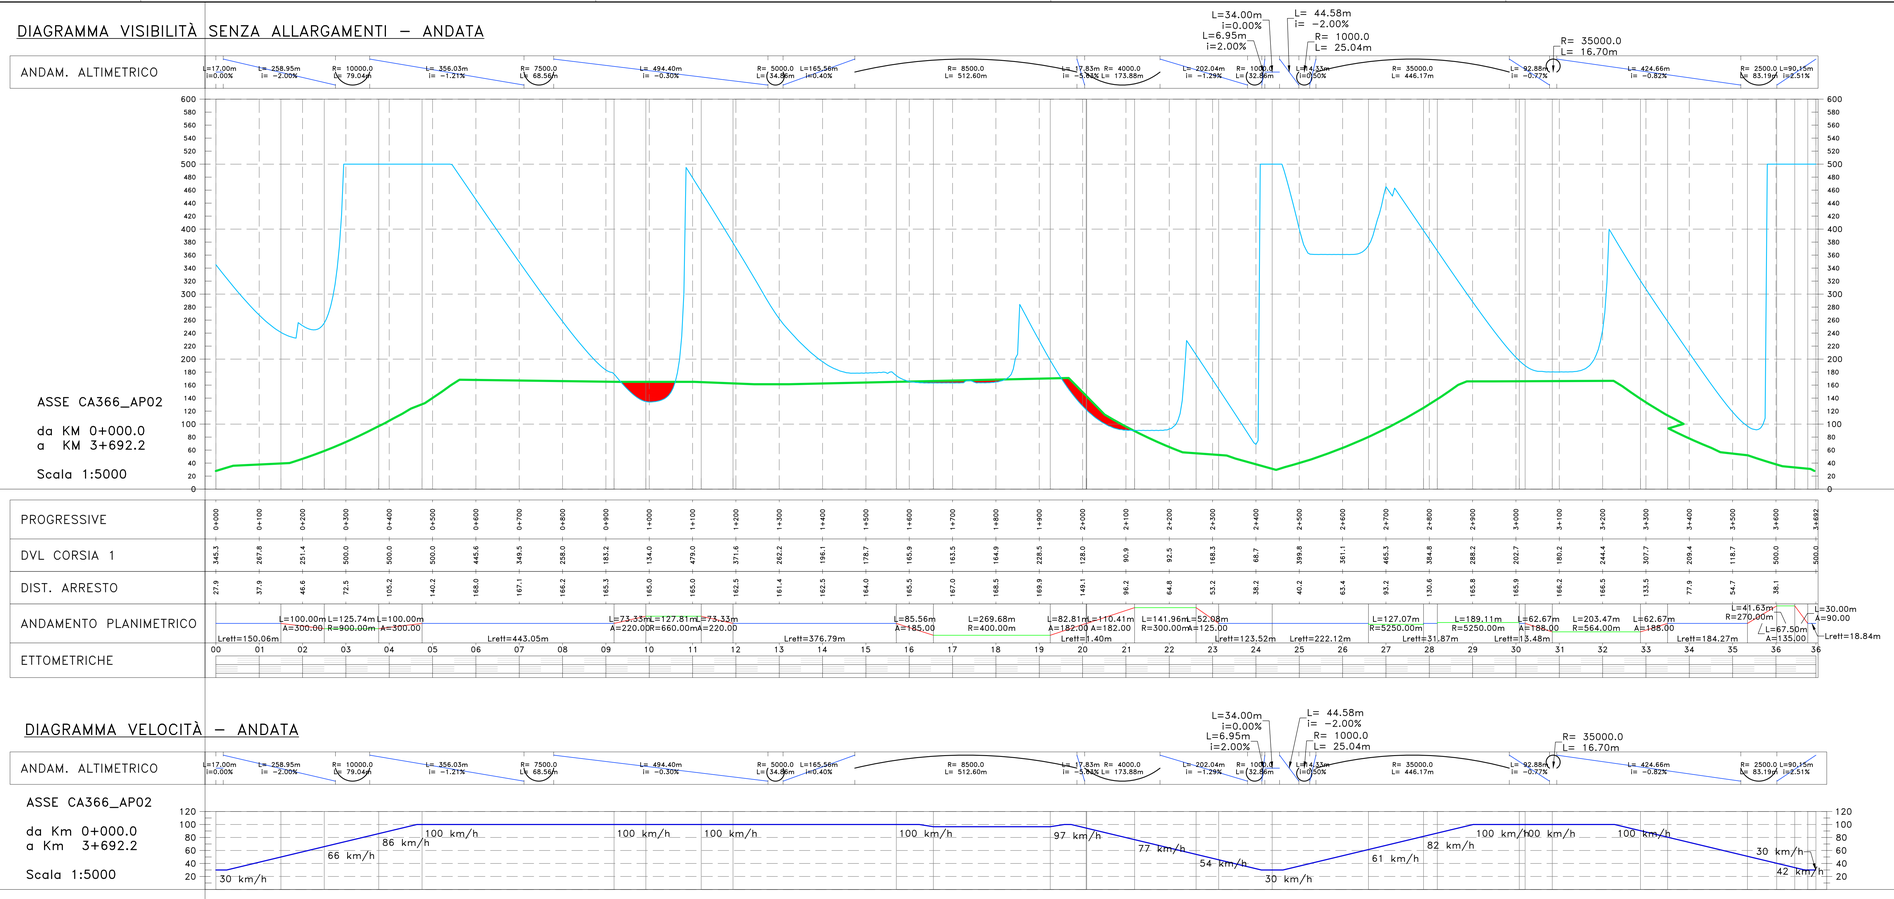

DIAGRAMMA VELOCITÀ – ANDATA

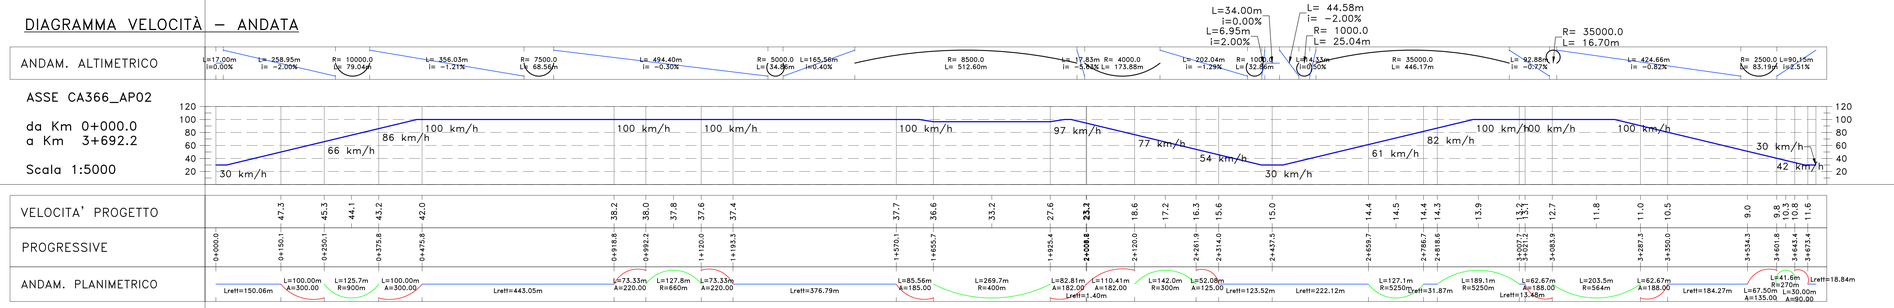

DIAGRAMMA VISIBILITÀ E SORPASSO CON ALLARGAMENTI – ANDATA

LEGENDA

DISTANZE DI VISUALE LIBERA
Strade a 2 corsie

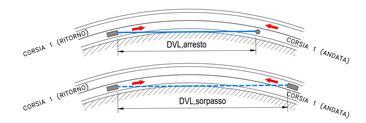

- DVL per arresto, ANDATA
- DVL per arresto, RITORNO
- DVL per sorpasso, ANDATA
- DVL per sorpasso, RITORNO
- DISTANZA DI ARRESTO (Da) cfr. 5.1.2 D.M. 5/11/2001 h1 = 1,1m h2 = 0,1m
- DISTANZA DI SORPASSO (Ds) cfr. 5.1.3 D.M. 5/11/2001 Ds = 5,5 x V [km/h] h1 = 1,1m h2 = 1,1m

ANAS GRUPPO FS ITALIANE — Direzione Tecnica

Nuova S.S.125/133bis "Olbia–Palau"
Tratta Arzachena Nord – Palau,
Stralcio 2 da Arzachena Sud allo svincolo di Arzachena Nord e stralcio 3 dal km 351 dell'attuale S.S.125 – 1° stralcio, fino a Palau.

PROGETTO DEFINITIVO — COD. CA366

PROGETTAZIONE: ATI VIA - SERING - VDP - BRENG

PROGETTISTA E RESPONSABILE DELL'INTEGRAZIONE DELLE PRESTAZIONI SPECIALISTICHE:
Dott. Ing. Giovanni Piazza (Ord. Ing. Prov. Roma 21296)

RESPONSABILI D'AREA:
Responsabile Tracciato stradale: Dott. Ing. Massimo Capasso (Ord. Ing. Prov. Roma 26531)
Responsabile Strutture: Dott. Ing. Giovanni Piazza (Ord. Ing. Prov. Roma 21296)
Responsabile Idraulica, Idrologia e Impianti: Dott. Ing. Sergio Di Maio (Ord. Ing. Prov. Palermo 2872)
Responsabile Ambientale: Dott. Ing. Francesco Ventura (Ord. Ing. Prov. Roma 14662)

GEOLOGO: Dott. Geol. Enrico Curcuruto (Ord. Geo. Regione Sicilia 966)

COORDINATORE SICUREZZA IN FASE DI PROGETTAZIONE: Dott. Ing. Matteo Di Girolamo (Ord. Ing. Prov. Roma A15138)

RESPONSABILE SIA: Dott. Ing. Francesco Ventura (Ord. Ing. Prov. Roma 14662)

VISTO: IL RESPONSABILE DEL PROCEDIMENTO: Dott. Ing. Francesco Ruggieri

GRUPPO DI PROGETTAZIONE
MANDATARIA: ViA INGEGNERIA
MANDANTI: SERING INGEGNERIA; vdp; BRENG BRIDGE ENGINEERING

PROGETTO STRADALE
ASSE PRINCIPALE
AP02 – Diagrammi di velocità, visibilità e sorpasso
Andata

CODICE PROGETTO						NOME FILE	REVISIONE	SCALA:
PROGETTO	LIV. PROG.	ANNO				CA366_P00PS02TRADG01–02_A		
DPCA0366	D	22				CODICE ELAB. P00PS02TRADG01	A	1:5000

REV.	DESCRIZIONE	DATA	REDATTO	VERIFICATO	APPROVATO
D					
C					
B					
A	EMISSIONE	MAGGIO 2024	D. MORARU	M.CAPASSO	G.PIAZZA