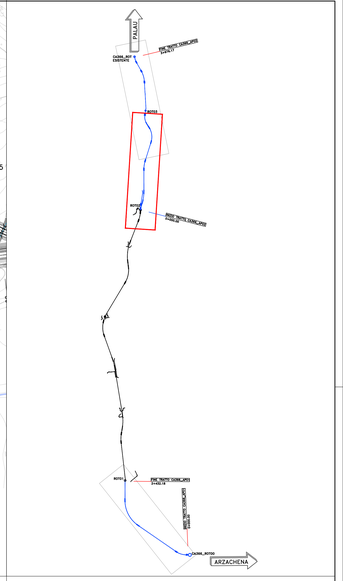

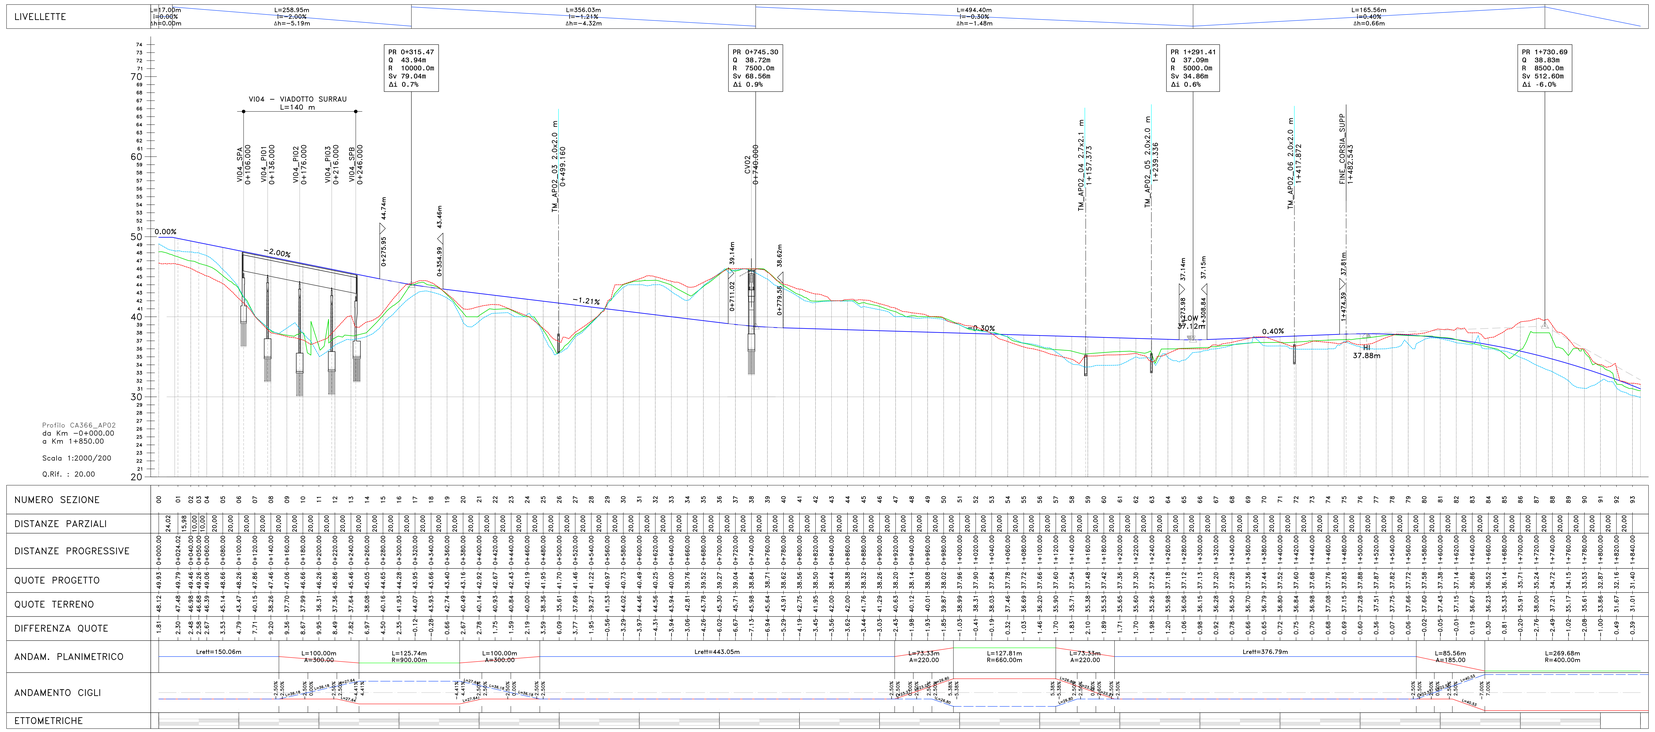

LEGENDA

- BARRIERE ANTIRUMORE
- VIADOTTO
- STRADE ESISTENTI
- CA151

LEGENDA PROFILO

- CIGLIO SINISTRO
- CIGLIO DESTRO

LEGENDA CODIFICA MURI

MC_AP_E29_DX

- Asse in destra DX o sinistra SX
- Ettometrico di riferimento: Nel caso dello svincolo e delle secondarie, viene sostituito con il numero progressivo dell'opera, 01,02,e...
- Tipologia di muro: MC= Muro di Controripa; MS= Muro di Sostegno
- Allineam.nt di riferimento: AP= Asse Principale; SV (svincolo) 01(numero progressivo) SN(direzione rampa)

Sanas
GRUPPO FS ITALIANE
Direzione Tecnica

Nuova S.S.125/133bis "Olbia–Palau"
Tratta Arzachena Nord – Palau,
Stralcio 2 da Arzachena Sud allo svincolo di Arzachena Nord e stralcio 3 dal km 351 dell'attuale S.S.125 – 1° stralcio, fino a Palau.

PROGETTO DEFINITIVO

COD. CA366

PROGETTAZIONE: ATI VIA - SERING - VIP - IDEEO

PROGETTISTA E RESPONSABILE DELL'INTEGRAZIONE DELLE PRESTAZIONI SPECIALISTICHE:
Dott. Ing. Giovanni Filippo (Ord. Ing. Prov. Roma 22546)

RESPONSABILE D'AREA:
Infrastrutture Stradali e Ferroviarie: Dott. Ing. Massimo Cipolletta (Ord. Ing. Prov. Roma 26257)
Responsabile Tematiche Dott. Ing. Giovanni Filippo (Ord. Ing. Prov. Roma 22546)
Responsabile Idraulica, Geotecnica e Impianti: Dott. Ing. Paolo Ciabattoni (Ord. Ing. Prov. Palermo 2870)
Responsabile Opere d'Arte: Dott. Ing. Francesco Ventura (Ord. Ing. Prov. Roma 14882)

GEOLOGO:
Dott. Geol. Enrico Curcuruto (Ord. Geo. Regione Sicilia 966)

COORDINATORE SICUREZZA IN FASE DI PROGETTAZIONE:
Dott. Ing. Matteo Di Giovanni (Ord. Ing. Prov. Roma A31158)

RESPONSABILE SIA:
Dott. Ing. Francesco Ventura (Ord. Ing. Prov. Roma 14882)

VISTO: IL RESPONSABILE DEL PROCEDIMENTO:
Dott. Ing. Francesco Ruggieri

PROGETTO STRADALE
ASSE PRINCIPALE – AP02
AP02–Planimetria e profilo di progetto – Tav. 01

CODICE PROGETTO		NOME FILE		REVISIONE	SCALA:
PROGETTO	LIV. PROG. ANNO	CA366_P00PS02TRAPF02–03_A			
DPCA0366	D 22	CODICE ELAB. P00PS02TRAPF02		A	1:2000/1:200

REV.	DESCRIZIONE	DATA	REDATTO	VERIFICATO	APPROVATO
D					
C					
B					
A	EMISSIONE	FEB.2024	F.SPOMPI	M. SANSEO	S.PIAZZA