
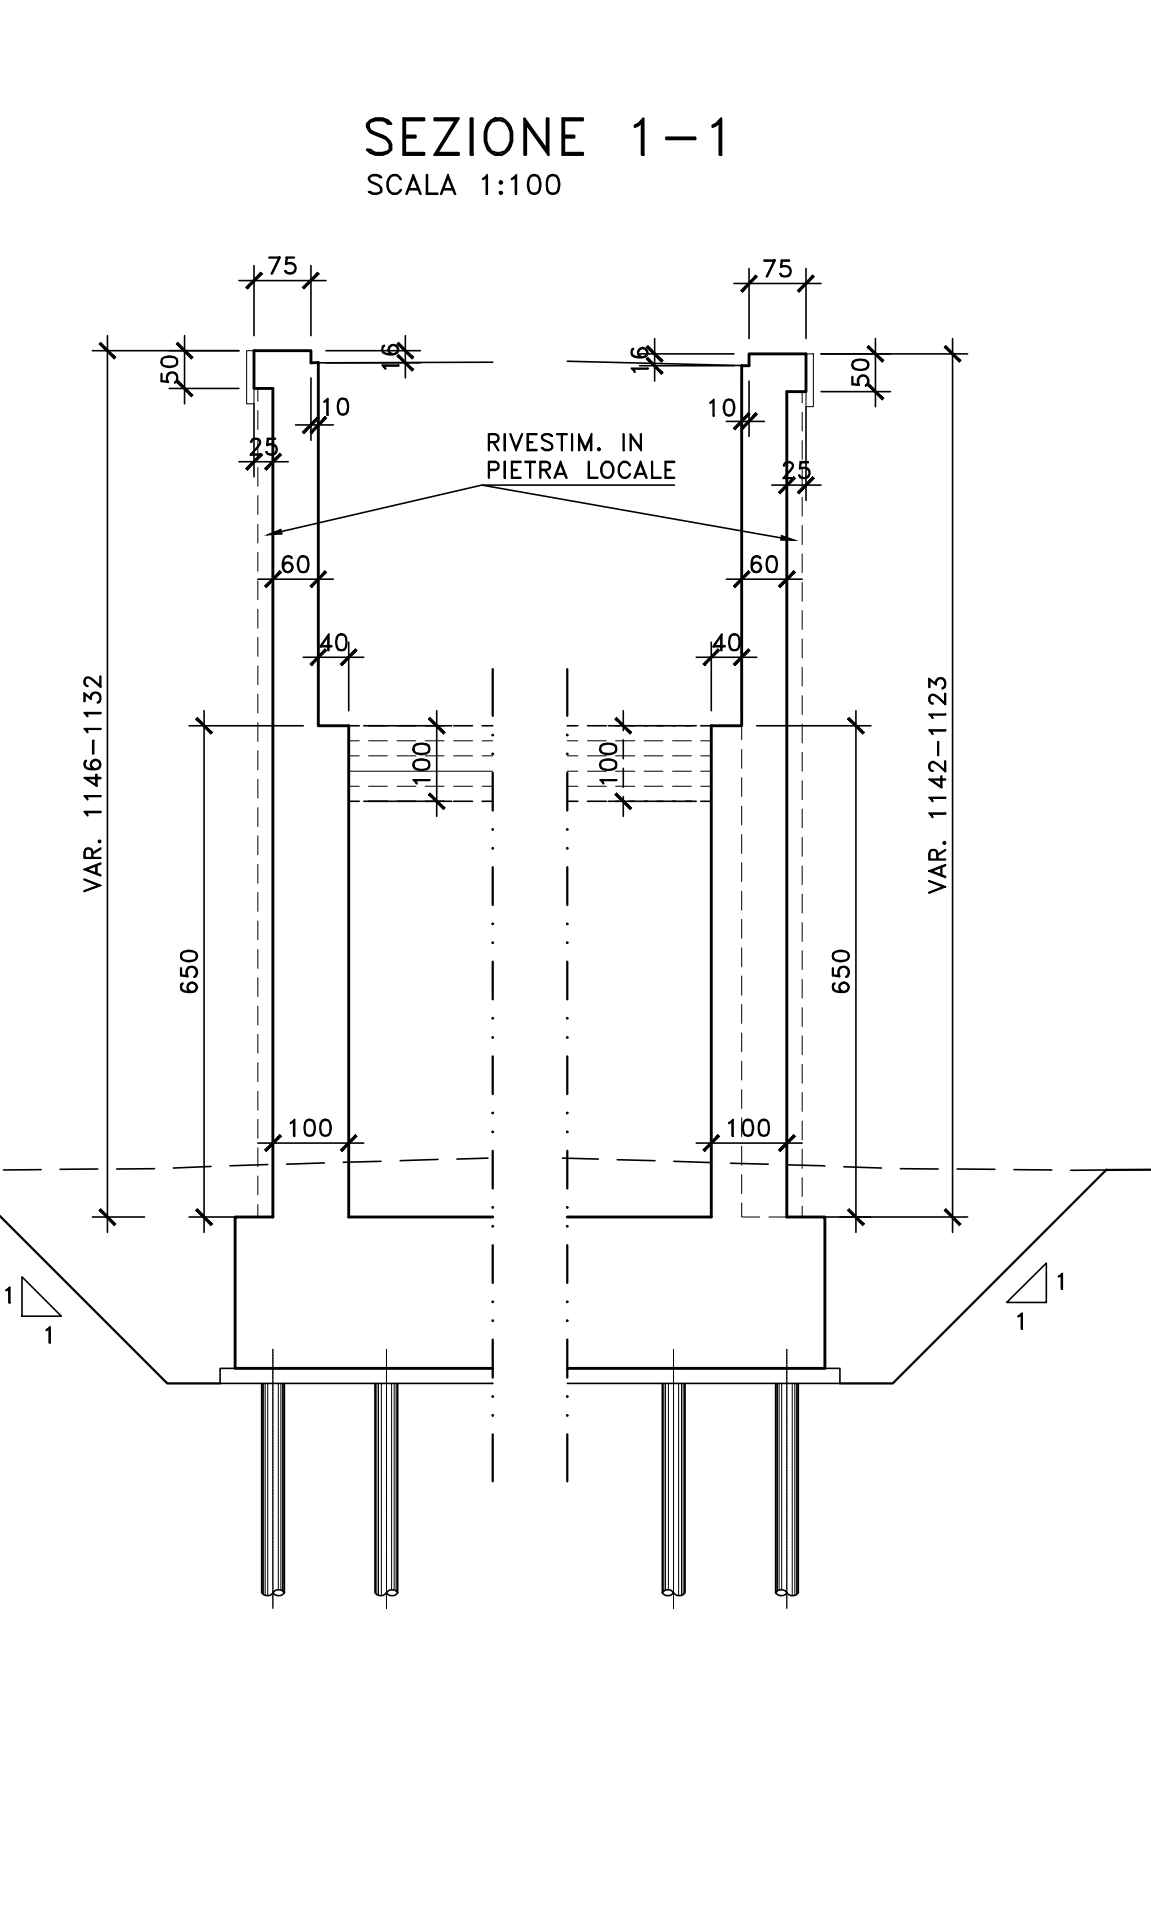


- ### NOTE E PRESCRIZIONI
- L'ALTEZZA DEI BAGGIOLI SARA' STABILITA IN FUNZIONE DELL'INGOMBRO DEGLI ISOLATORI EFFETTIVAMENTE ADOTTATI. IN OGNI CASO L'ALTEZZA MINIMA NON DOVRA' ESSERE INFERIORE DI 35 cm PER COMPRENDERE L'ALTEZZA DELLE ZANCHE DEGLI ISOLATORI.
 - A TERGO DELLE SPALLE SARA' REALIZZATO UN CUNEO DI TRANSIZIONE IN MISTO STABILIZZATO A CEMENTO (VEDI SCHEMA DI PROGETTO).
 - LE QUOTE DI TESTA MURO FRONTALE (QMf) SONO STATE STABILITE CONSIDERANDO UNA DISTANZA CON L'INTRADOSSO DELLE PIATTABANDE INFERIORI PARI A 75 cm.
 - LE QUOTE DI PROGETTO IN ASSE APPOGGI (OP), LE QUOTE DI TESTA MURO FRONTALE (QMf), LE QUOTE DI ESTRADOSSO ZATTERA DI FONDAZIONE (QF), LE QUOTE DI FONDO SCAVO (QFS), LE LUNGHEZZE DEI PALI DI FONDAZIONE E LE CARATTERISTICHE DEI MICROPALI, OVE PRESENTI, SONO INDICATE NELLA SEZIONE LONGITUDINALE DELL'OPERA D'ARTE.
 - LE CARATTERISTICHE DEI MATERIALI STRUTTURALI E DEI TRATTAMENTI PROTETTIVI E IMPERMEABILIZZANTI DELLE SUPERFICIE SONO RIPORTATE NELL'ELABORATO "CARATTERISTICHE DEI MATERIALI".
 - LE CARATTERISTICHE DIMENSIONALI DEI MURI DI SOSTEGNO SONO ILLUSTRATE NELL'ELABORATO SPECIFICO.

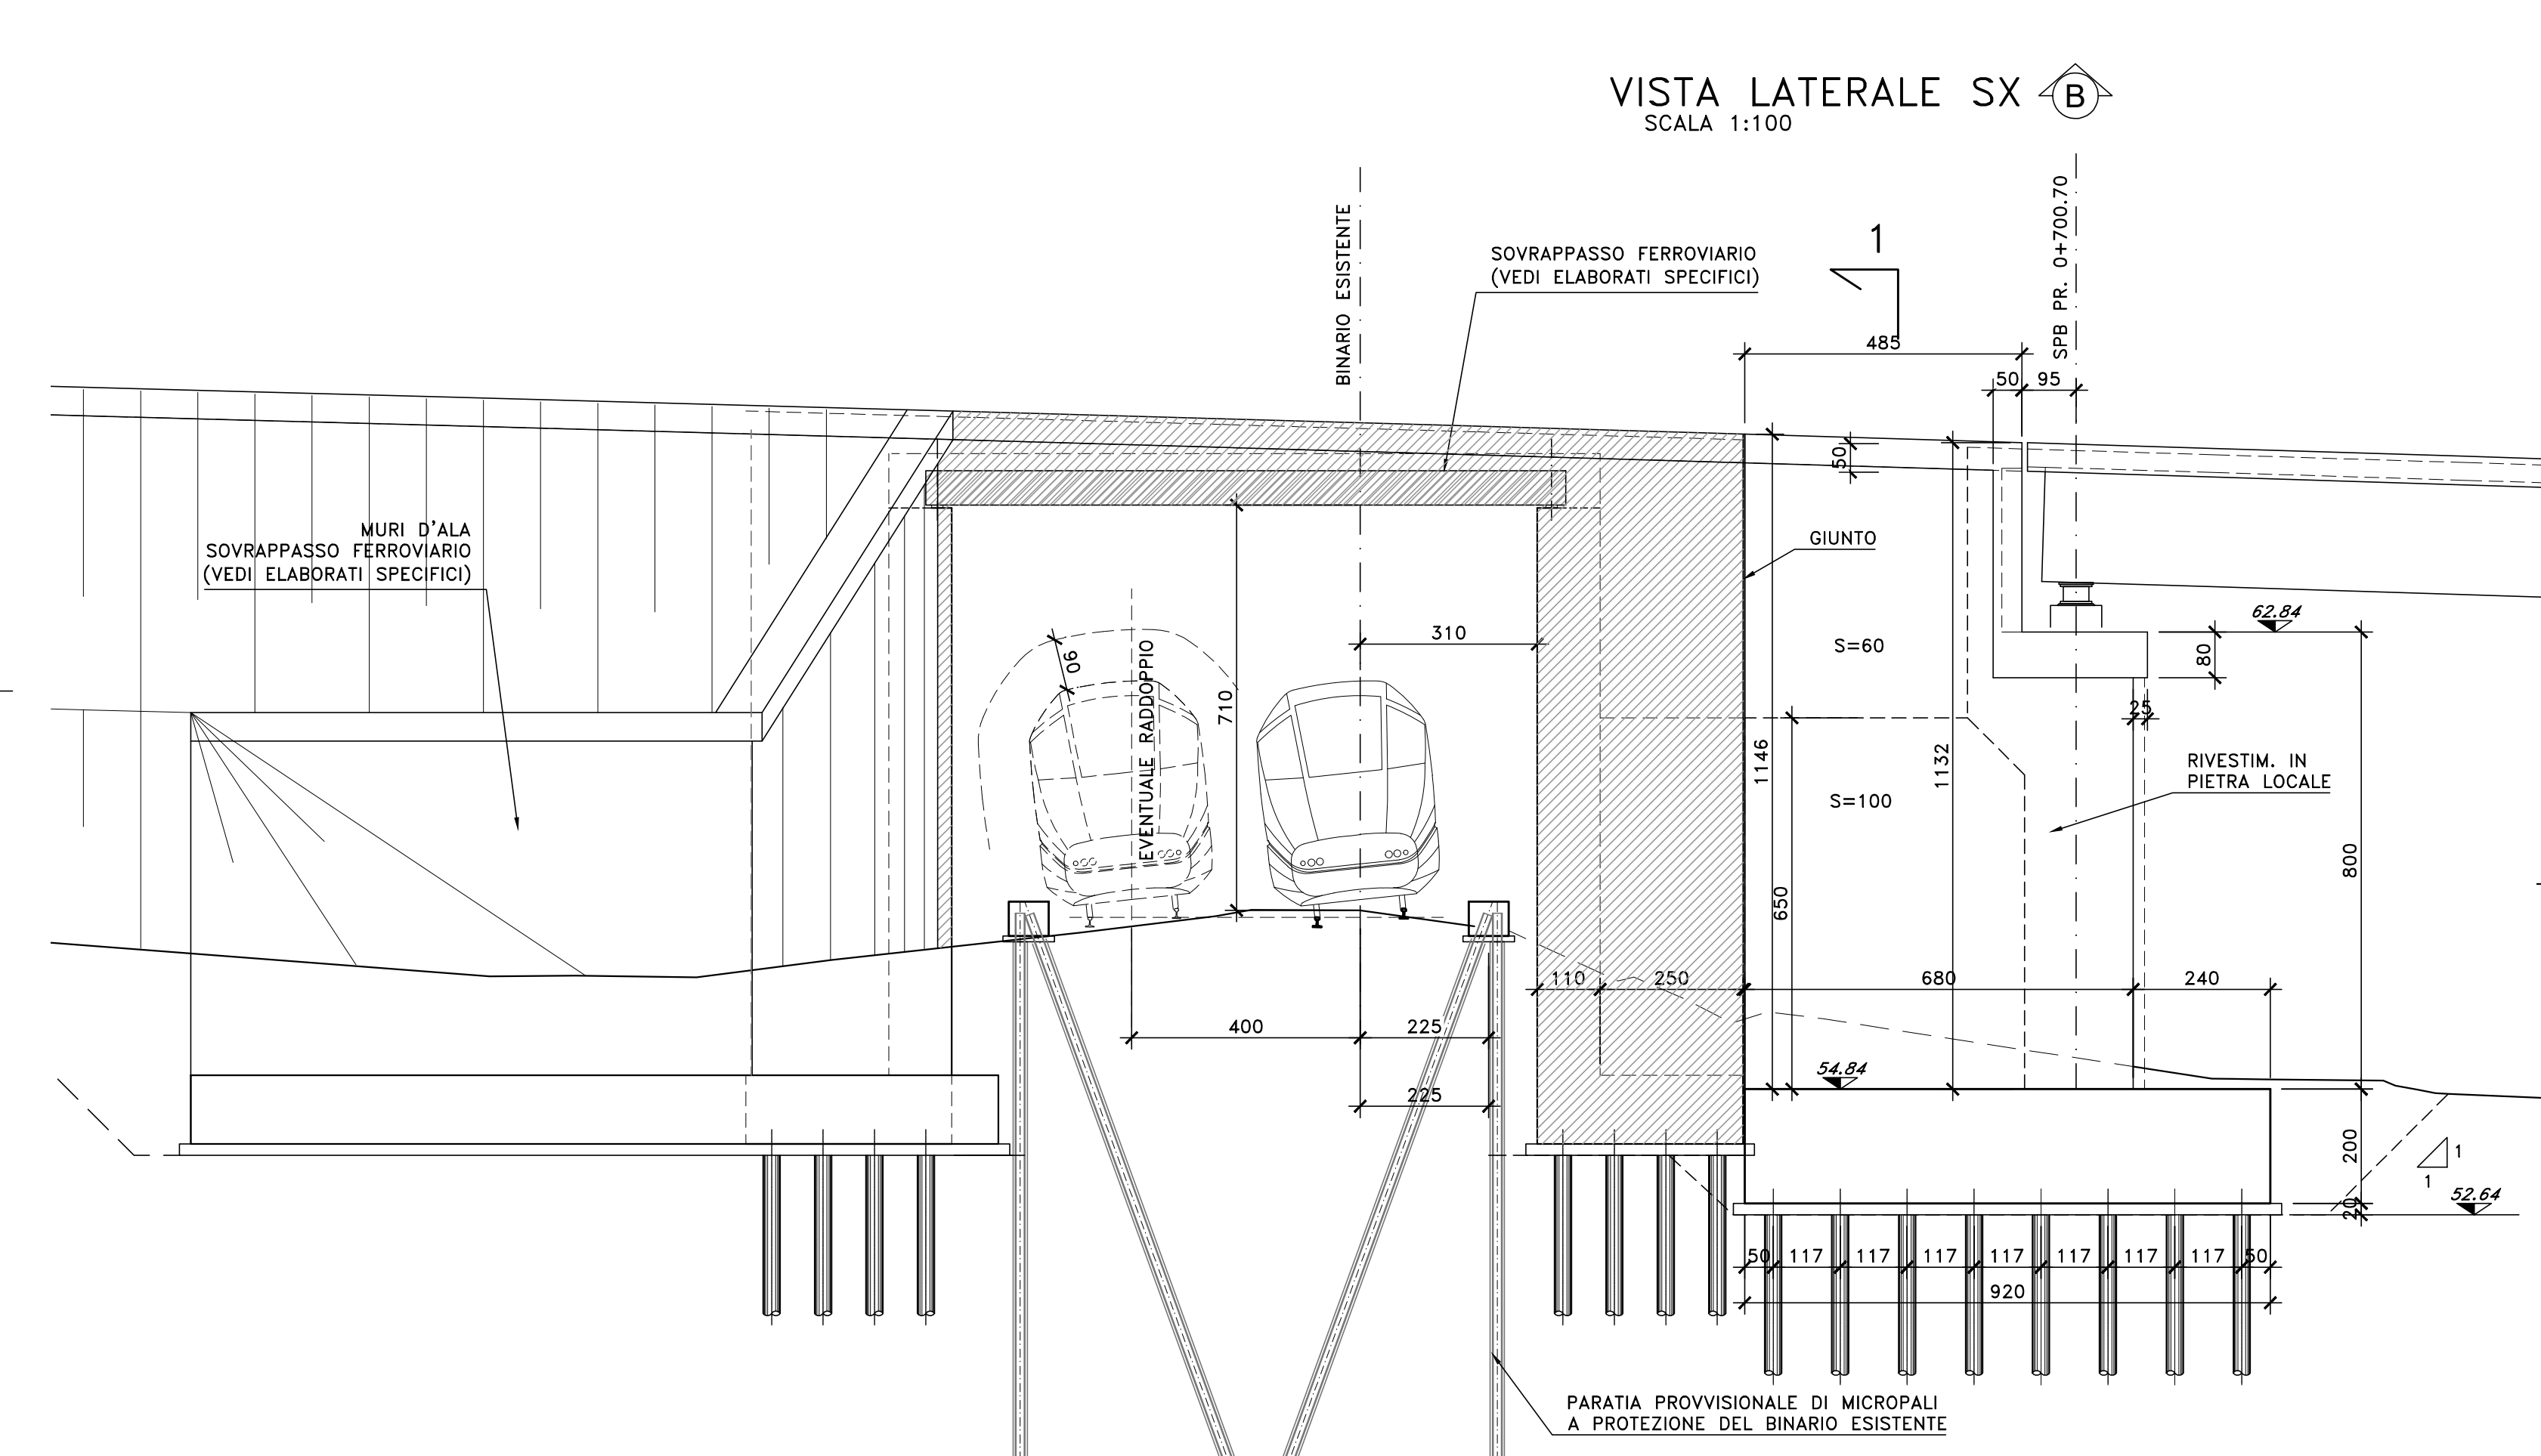


DIREZIONE TECNICA

Nuova S.S.125/133bis "Olbia-Palau"
 Tratta Arzachena Nord - Palau,
 Stralcio 2 da Arzachena Sud allo svincolo di Arzachena Nord e stralcio 3 dal km 351 dell'attuale S.S.125 - 1° stralcio, fino a Palau.

COD. CA366

PROGETTO DEFINITIVO

PROGETTISTA E RESPONSABILE DELL'INTEGRAZIONE DELLE PRESTAZIONI SPECIALISTICHE:
 Gruppo di Progettazione: **VIA** (Ing. Massimo Cignoni) e **SERING INGEGNERIA** (Ing. Marco Di Giuseppe)

RESPONSABILI D'AREA:
 Responsabile Tecnico Strada: **VIA** (Ing. Massimo Cignoni)
 Responsabile Strada: **VIA** (Ing. Massimo Cignoni)
 Responsabile Impianto: **SERING** (Ing. Sergio Di Mito)
 Responsabile Ambiente: **VIA** (Ing. Francesco Venturo)
 Resp. Ing. Prova: **VIA** (Ing. Massimo Cignoni)

COORDINATORE SICUREZZA IN FASE DI PROGETTAZIONE:
VIA (Ing. Massimo Di Giuseppe)

RESPONSABILE SIA:
VIA (Ing. Francesco Venturo)

VISTO: IL RESPONSABILE DEL PROCEDIMENTO:
VIA (Ing. Francesco Pugliese)

OPERE D'ARTE MAGGIORI
VIADOTTI
VI01 VIADOTTO ARZACHENA
Carpenteria spalla SPB

REV.	DESCRIZIONE	DATA	REDATTO	VERIFICATO	APPROVATO
D					
C					
B					
A	EMISSIONE	MAR. 2024	F. COSMELLI	G. PIAZZA	G. PIAZZA