
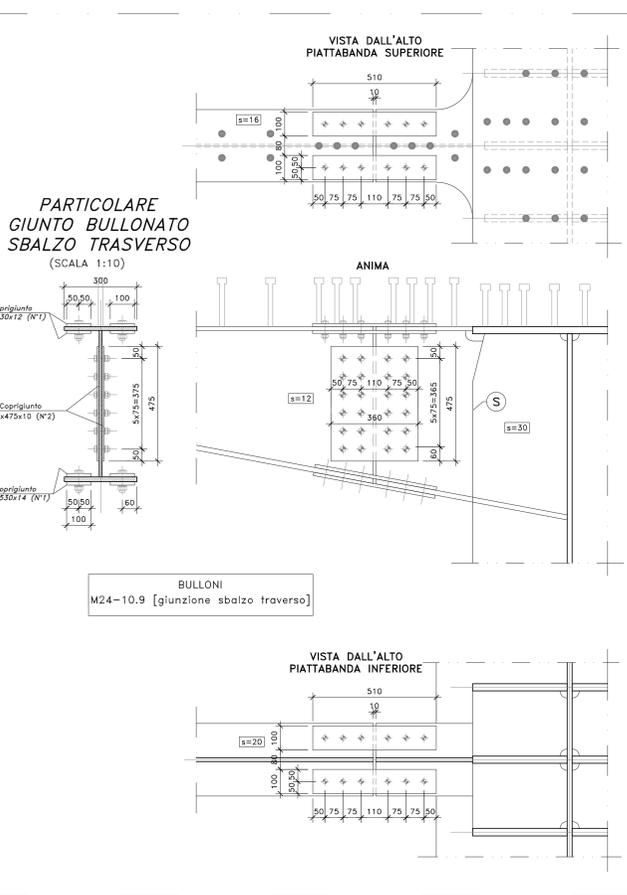
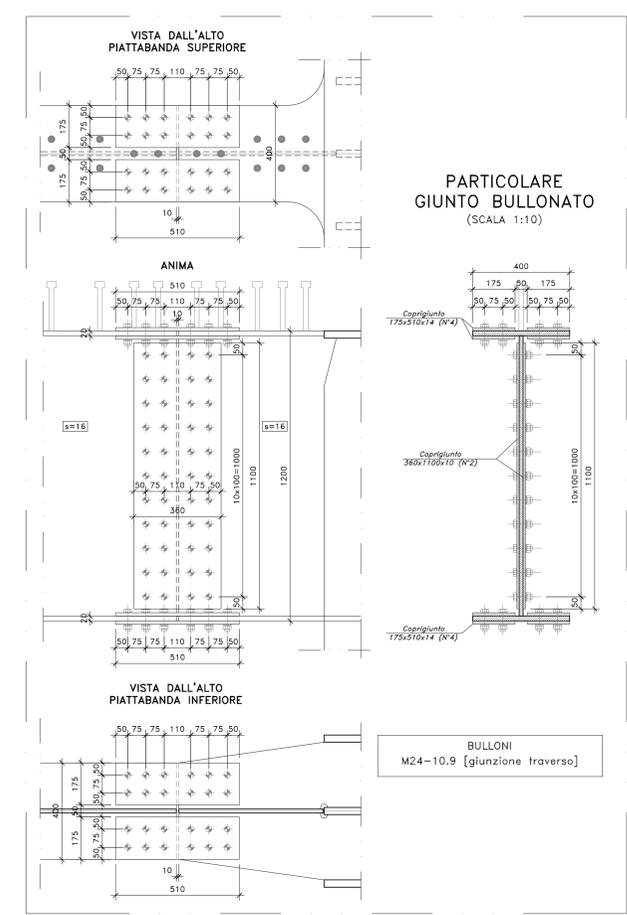
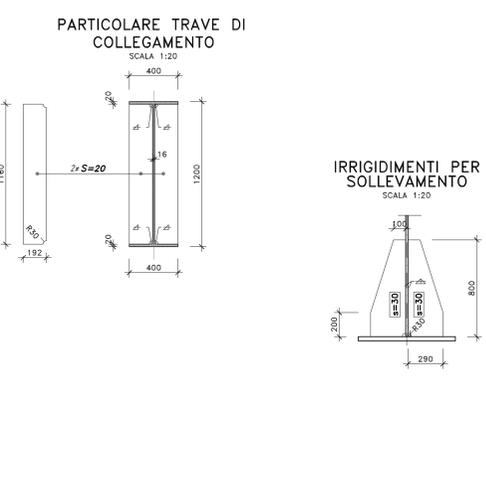
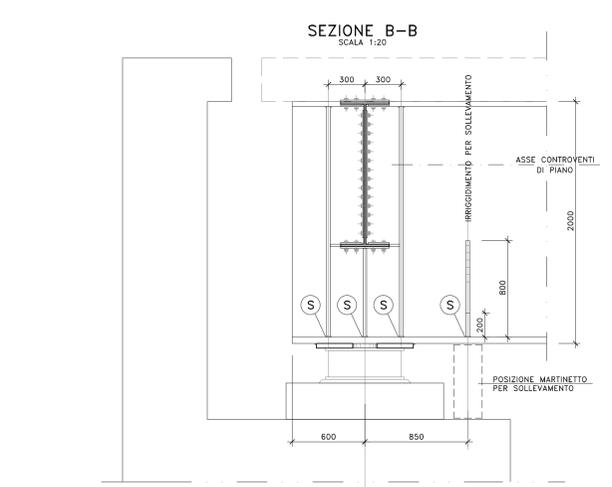
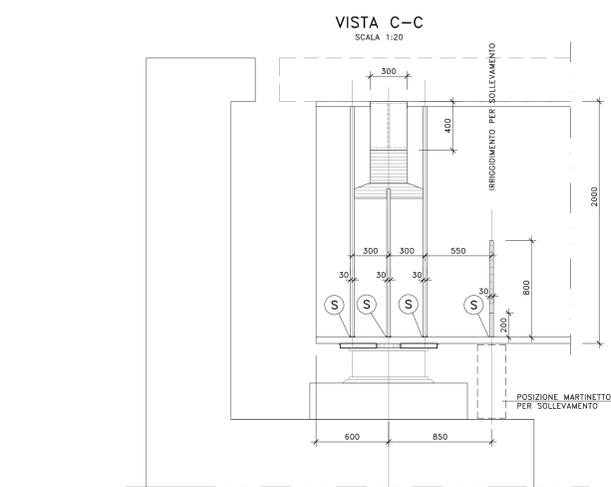
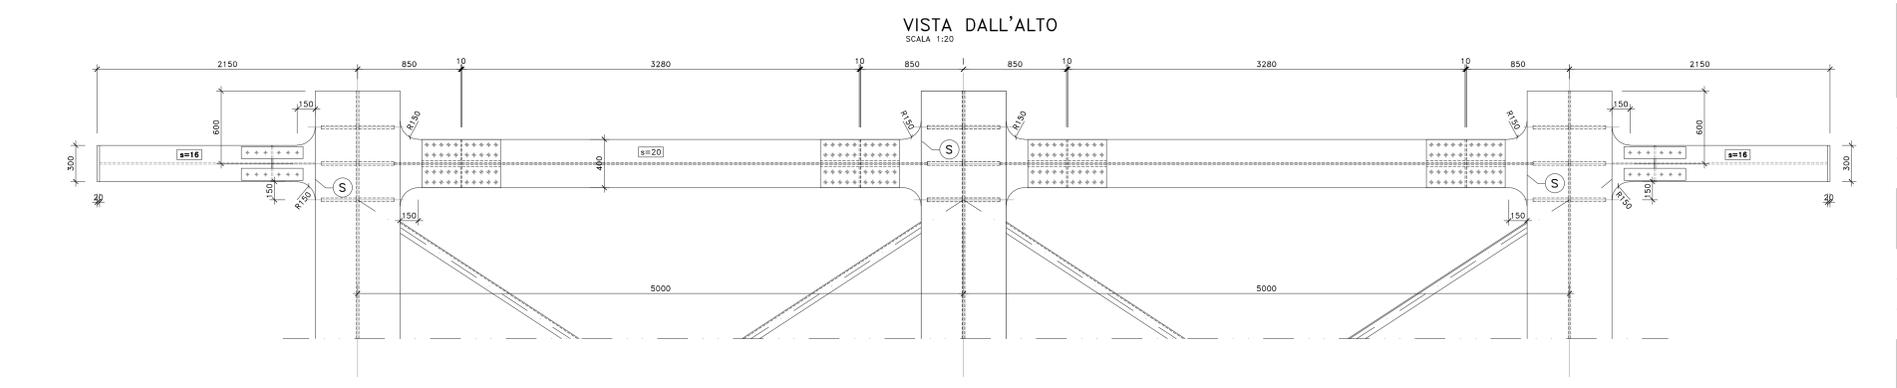
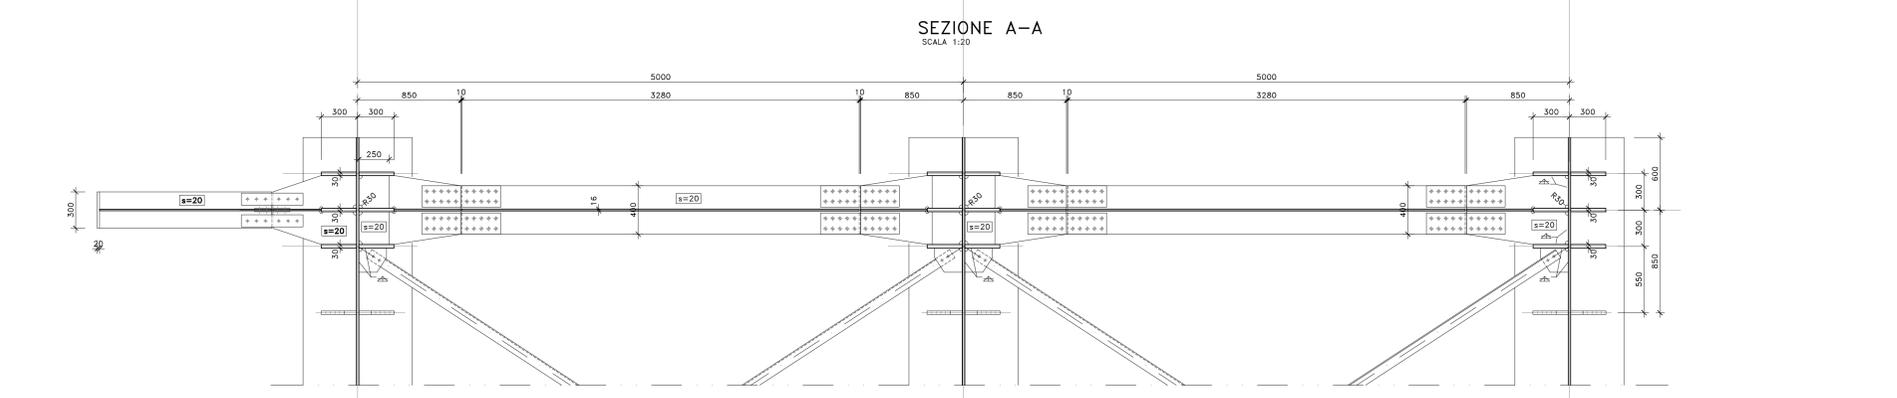


NOTE E PRESCRIZIONI

1. LE CARATTERISTICHE DEI MATERIALI STRUTTURALI E LE SPECIFICHE TECNICHE RELATIVE ALLE STRUTTURE IN CARPENTERIA METALLICA SONO RIPORTATE NELL'ELABORATO "CARATTERISTICHE DEI MATERIALI".
2. I CONTROVENTI DI MONTAGGIO DOVRANNO ESSERE TASSATIVAMENTE RIMOSI AL TERMINE DELLA MATURAZIONE DEI GETTI DELLA SOLETTA D'IMPALCATO.
3. LA CONTROMONTA DI MONTAGGIO DELLE TRAVI PRINCIPALI SARA' DEFINITA NELLE FASI SUCCESSIVE DELLA PROGETTAZIONE.

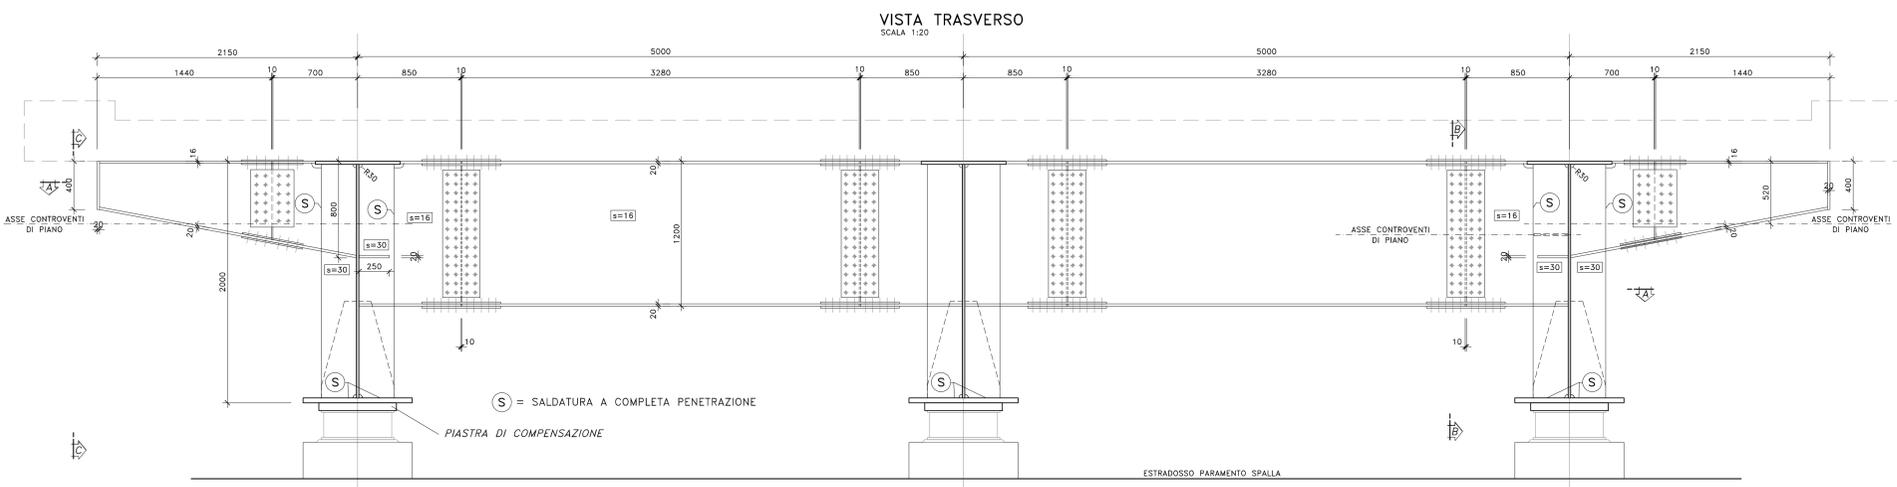

**sanas** GRUPPO FS ITALIANE Direzione Tecnica

**Nuova S.S.125/133bis "Olbia-Palau"**  
 Tratta Arzachena Nord - Palau.  
 Stralcio 2 da Arzachena Sud allo svincolo di Arzachena Nord e stralcio 3 dal km 351 dell'attuale S.S.125 - 1° stralcio, fino a Palau.

**PROGETTO DEFINITIVO** COD. CA366

**PROGETTAZIONE:** **ATI VIA - SERING - VDP - BRENG**

**PROGETTISTA E RESPONSABILE DELL'INTEGRAZIONE DELLE PRESTAZIONI SPECIALISTICHE:** GRUPPO DI PROGETTAZIONE

**RESPONSABILI D'AREA:**  
 Responsabile Progetto: Dott. Ing. Marco Caporaso (Cod. Ing. Prov. Roma 20511)  
 Responsabile Struttura: Dott. Ing. Giovanni Piazzi (Cod. Ing. Prov. Roma 22260)  
 Responsabile Strada, Autostrada e Impianti: Dott. Ing. Sergio Di Masi (Cod. Ing. Prov. Palermo 2812)  
 Responsabile Ambiente: Dott. Ing. Francesco Marzari (Cod. Ing. Prov. Roma 14880)

**GEOLOGO:**  
 Dott. Ingegnere Enrico Cuccinelli (Cod. Geol. Regione Sicil. 886)

**COORDINATORE SICUREZZA IN FASE DI PROGETTAZIONE:**  
 Dott. Ing. Matteo Di Giuliano (Cod. Ing. Prov. Roma 415136)

**RESPONSABILE SIA:**  
 Dott. Ing. Francesco Marzari (Cod. Ing. Prov. Roma 14880)

**VISTO: IL RESPONSABILE DEL PROCEDIMENTO:**  
 Dott. Ing. Francesco Pignatelli

**OPERE D'ARTE MAGGIORI**  
**VIADOTTI**  
**VI01 VIADOTTO ARZACHENA**  
**Carpenteria metallica impalcato -Trasversi di appoggio tipo DS1**

CODICE PROGETTO	NUM. FILE	REVISIONE	SCALA:
PROGETTO: DPCA0366	CA366_PO0V01STRCP05_A	-	-
ELAB.:	PO0V1011STRCP05	A	VARIE
D	-	-	-
C	-	-	-
B	-	-	-
A	EMMISSIONE	FEB. 2024	K/P/RE
REV.	DESCRIZIONE	DATA	REDATTO VERIFICATO APPROVATO