
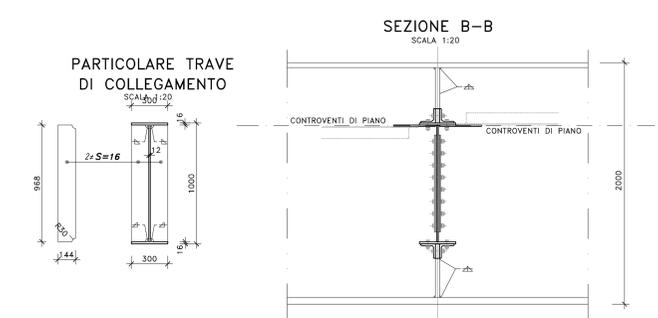
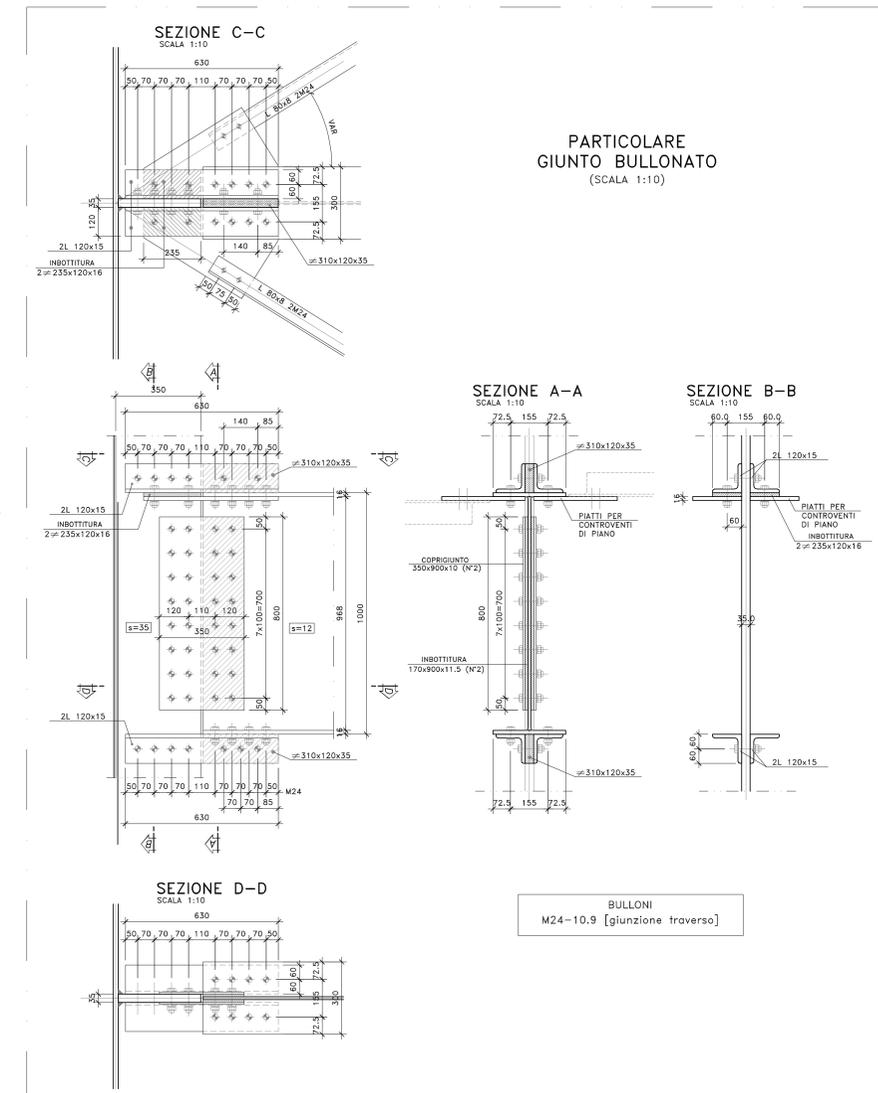
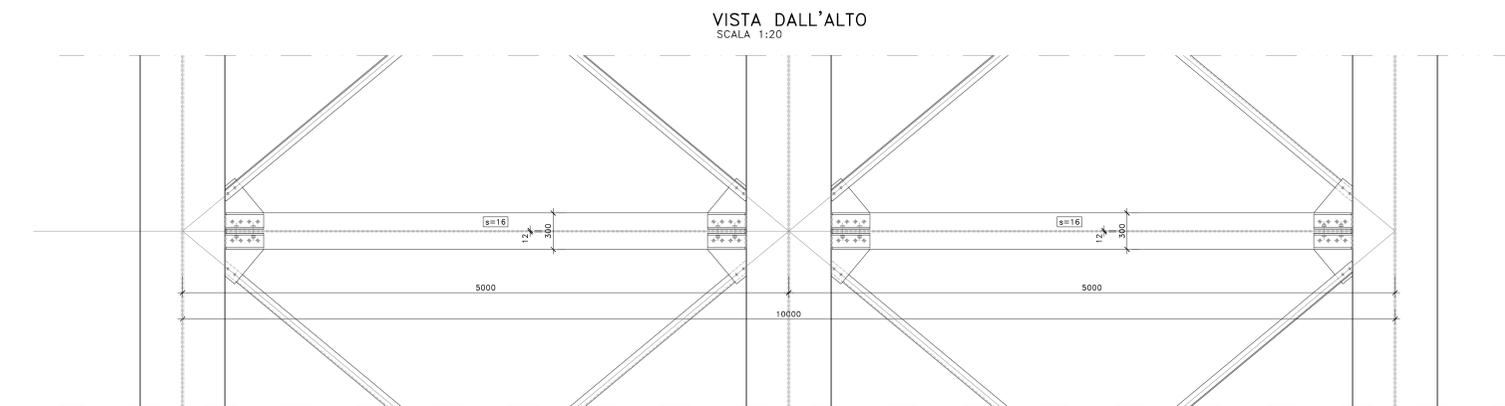
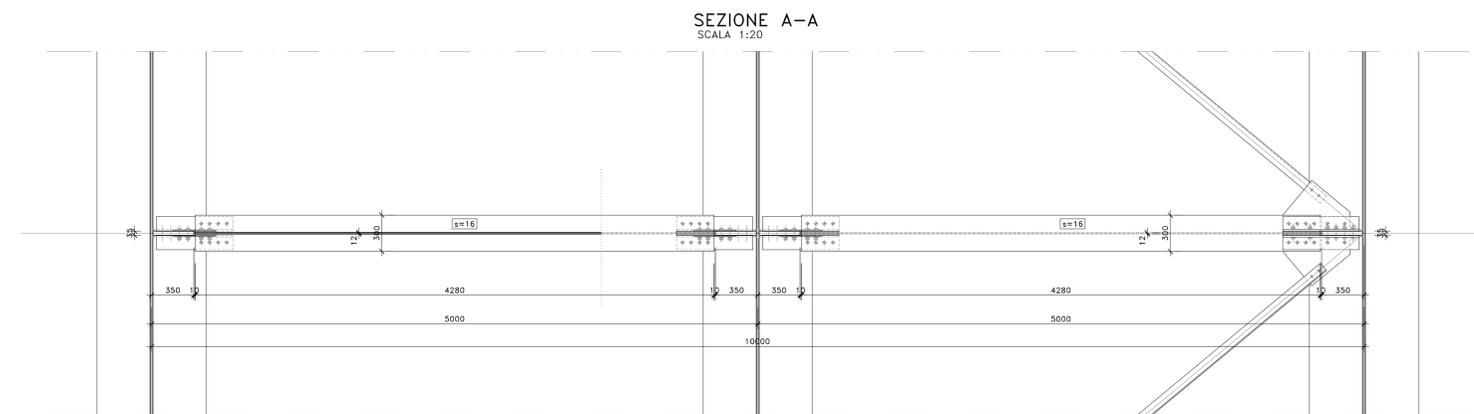


NOTE E PRESCRIZIONI

1. LE CARATTERISTICHE DEI MATERIALI STRUTTURALI E LE SPECIFICHE TECNICHE RELATIVE ALLE STRUTTURE IN CARPENTERIA METALLICA SONO RIPORTATE NELL'ELABORATO "CARATTERISTICHE DEI MATERIALI".
2. I CONTROVENTI DI MONTAGGIO DOVRANNO ESSERE TASSATIVAMENTE RIMOSSI AL TERMINE DELLA MATURAZIONE DEI GETTI DELLA SOLETTA D'IMPALCATO.
3. LA CONTROMONTA DI MONTAGGIO DELLE TRAVI PRINCIPALI SARA' DEFINITA NELLE FASI SUCCESSIVE DELLA PROGETTAZIONE.

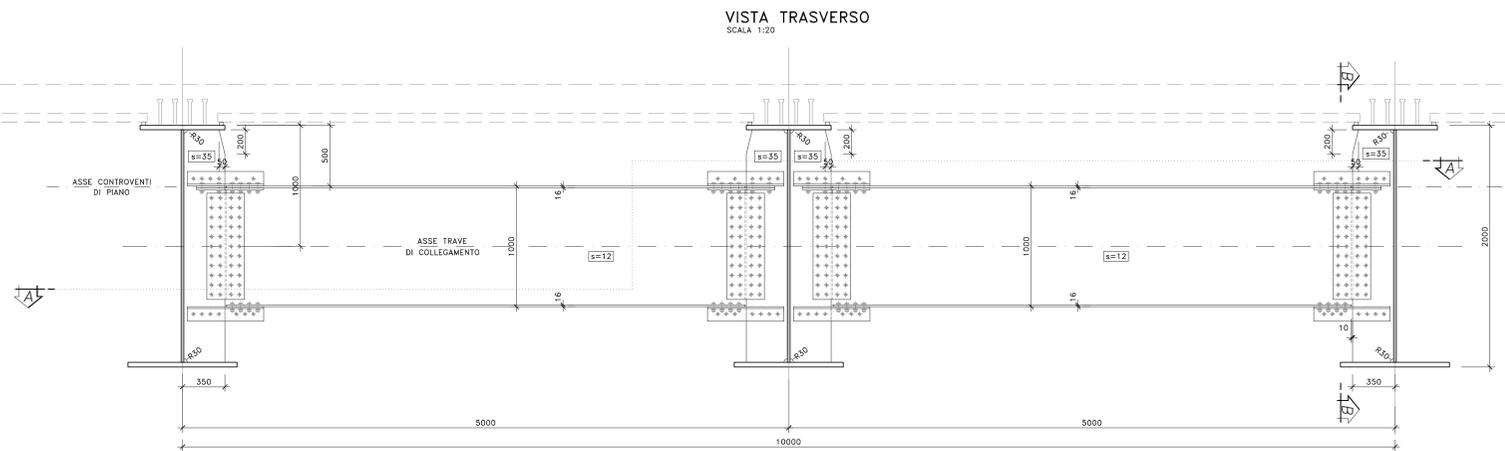

sanas GRUPPO FS ITALIANE Direzione Tecnica

Nuova S.S.125/133bis "Olbia-Palau"
 Tratta Arzachena Nord - Palau,
 Stralcio 2 da Arzachena Sud allo svincolo di Arzachena Nord e stralcio 3 dal km 351 dell'attuale S.S.125 - 1° stralcio, fino a Palau.

COD. CA366

PROGETTO DEFINITIVO

PROGETTAZIONE: **ATI VIA - SERING - VDP - BRENIG**

PROGETTISTA E RESPONSABILE DELL'INTEGRAZIONE DELLE PRESTAZIONI SPECIFICHE		GRUPPO DI PROGETTAZIONE	
RESPONSABILE D'AREA: Responsabile Progettazione: Dott. Ing. Massimo Capasso (Ord. Ing. Prov. Roma 20251) Responsabile Struttura: Dott. Ing. Giovanni Pizzini (Ord. Ing. Prov. Roma 27200) Responsabile Montatura, Installazione e Impianti: Dott. Ing. Sergio Di Masi (Ord. Ing. Prov. Palermo 2022) Responsabile Ambiente: Dott. Ing. Francesco Marone (Ord. Ing. Prov. Roma 14680)	MANAGER: VIA INGEGNERIA	MANDATO: SERING INGEGNERIA	
GEOLOGO: Dott. Inge. Enrico Cacciariello (Ord. Ing. Regione Sicil. 886)			
COORDINATORE SICUREZZA IN FASE DI PROGETTAZIONE: Dott. Ing. Matteo Di Giuliano (Ord. Ing. Roma A15158)			
RESPONSABILE SIA: Dott. Ing. Francesco Marone (Ord. Ing. Prov. Roma 14680)			
VISTO: IL RESPONSABILE DEL PROCEDIMENTO: Dott. Ing. Francesco Puggioni			

OPERE D'ARTE MAGGIORI
VIADOTTI
VI01 VIADOTTO ARZACHENA
Carpenteria metallica Impalcato -Trasversi di appoggio tipo D1

CODICE PROGETTO	NOVE FILE	REVISIONE	SCALA:
DFCA0366	CA366_POOVIO1STRCP07_A	A	VARIE
PROGETTO	LAB.	ELAB.	
D			
C			
B			
A	EMISIONE	FEB. 2024	K/P/RE G/P/CAZ G/P/ARZ
REV.	DESCRIZIONE	DATA	REDATTO VERIFICATO APPROVATO