PIANTA IMPALCATO
SCALA 1:250

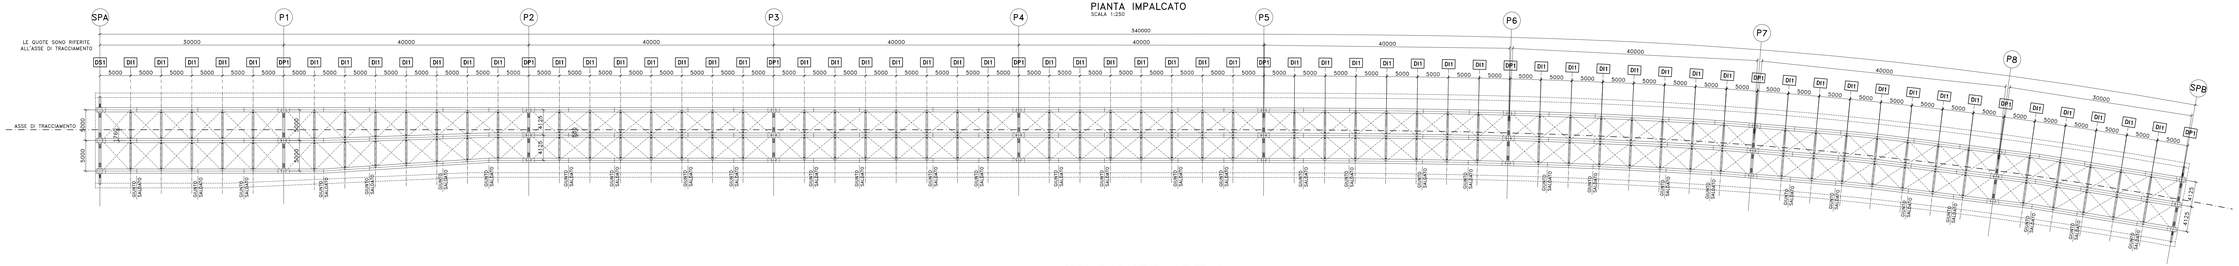

SEZIONE LONGITUDINALE TRAVI
SCALA 1:250

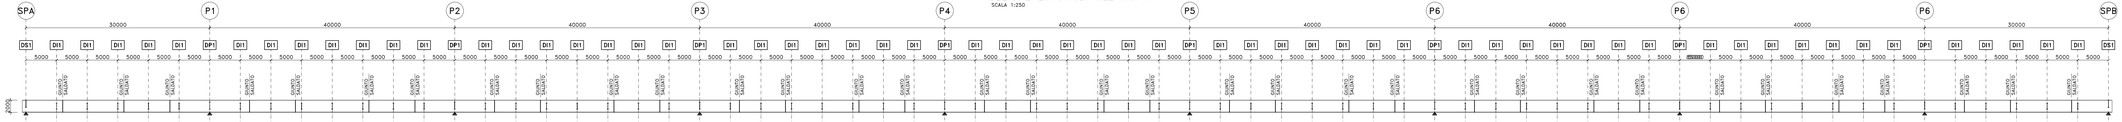

| | | |