


LEGENDA

- LIMITI AREA DI ESPONDAZIONE
- SEZIONI
- TRACCIATI
- ASSE "A"

KEYPLAN

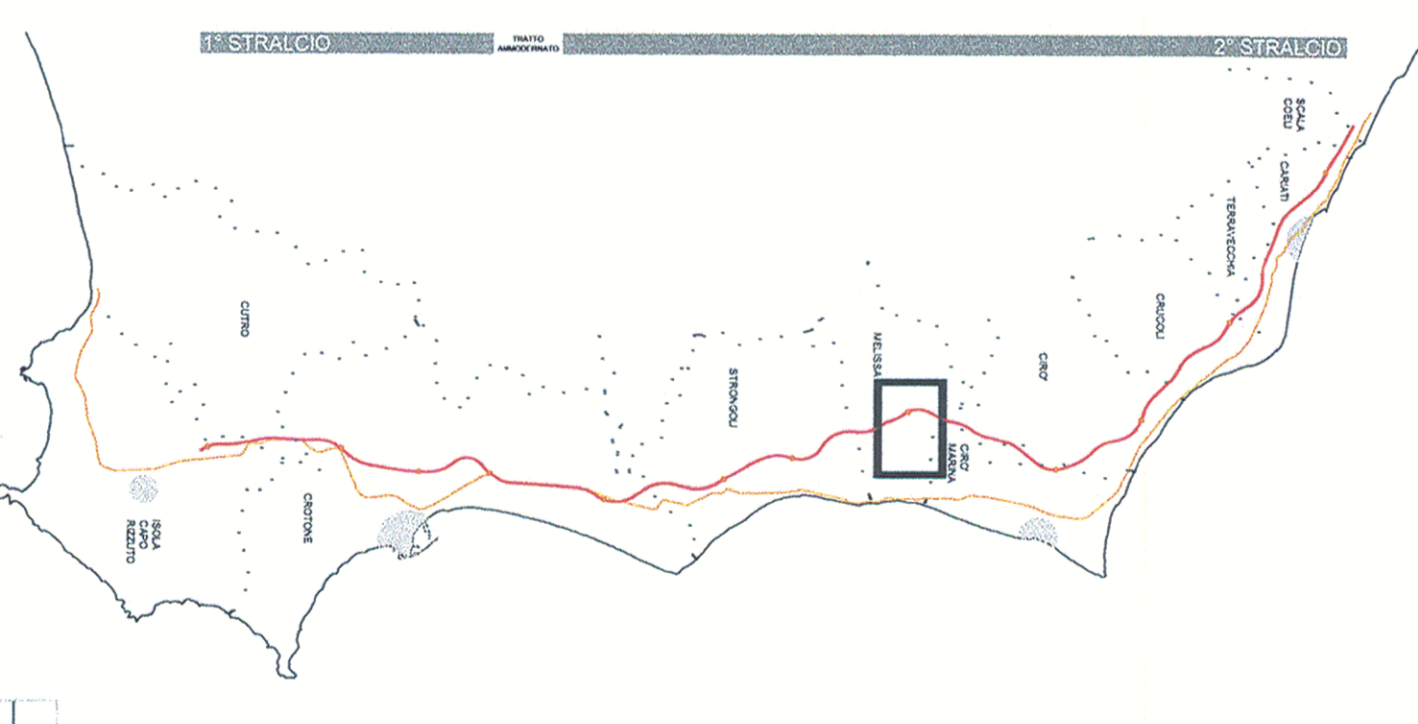

ANAS S.p.A.
 Direzione Centrale Programmazione Progettazione

**LAVORI DI COSTRUZIONE DELLA
 S.S. 106 JONICA (E90) - CAT. B -
 MEGALOTTO 9
 DALLO SVINCOLO AEROPORTO S. ANNA (KM 235+800)
 A MANDATORICCIO (KM 308+000)**

PROGETTO PRELIMINARE - STUDIO DI IMPATTO AMBIENTALE

<p>GRUPPO DI PROGETTAZIONE ANAS RESPONSABILE DI SETTORE Dat. Arch. Giuseppe Basso RESPONSABILE DI INTERVENTO Dat. Ing. Giulio Palizzani RESPONSABILI TECNICI Dat. Ing. Domenico Cirino Troccoli Dat. Ing. Roberto Mannoia Debernardo Dat. Ing. Roberto Mannoia Debernardo Dat. Ing. Davide Di Pietro Strulovici Dat. Arch. Stefano Saraceni Gendrolo Dat. Arch. Barbara Scavizzi Anselmi Dat. Arch. F. Felice Campari</p>	<p>PROGETTISTA: Dat. Ing. ANTONIO MARENTE Ordine degli Ingegneri di Roma n. 20739</p> <p>ASSISTENZA ALLA PROGETTAZIONE RTI PROGER SPA VIA INGEGNERIA SII DI NAPOLI SPA DE MACO SII</p> <p style="text-align: right;">22 LUG. 2005 004043</p>
<p><i>Il Responsabile dello Studio di Impatto Ambientale</i> Dat. Arch. Bruno Borsari Ord. Arch. Roma e Prov. N. 14321</p>	<p>VISTO IL RESP. DEL PROCEDIMENTO Dat. Arch. ... BARILLA</p> <p style="text-align: right;">PROTOCOLLO</p>

PROGETTO PRELIMINARE
 RELAZIONE IDROLOGICA - IDRAULICA: ALLEGATO G
 AREA DI ESPONDAZIONE T1200 ANNI - FONDA

CODICE PROGETTO	FILE	REVISIONE	FOGLIO	SCALA
L071611	P0401		01/01	1:5.000
<p>C Modifica secondo controllo ANAS</p> <p>B Emissione</p> <p>A DESCRIZIONE</p>				
REV.	DATA	VERIFICATO	CONTROLLATO	APPROVATO