


Tabella variabilità scavi di fondazione

	Impronta inferiore					Impronta superiore					Impronta a 2 m da p.c.					
	Blong [m]	Btrav [m]	Alf [m]	Blong [m]	Btrav [m]	Alf [m]	hscavo [m]	V [mc]	Blong [m]	Btrav [m]	Alf [m]	V [mc]	Blong [m]	Btrav [m]	Alf [m]	V [mc]
Spalla SA	9.00	15.00	135.00	14.00	20.00	280.06	2.50	592.91	10.00	16.00	160.05	73.9				
Spalla SB	9.00	15.00	135.00	17.11	23.11	395.41	4.06	1471.54	13.11	19.11	250.93	396.1				

Tabella variabilità cuneo in misto cemento a tergo spalle

	hcun [m]	Bl inf [m]	Bl sup [m]	Btrav [m]	V [mc]
Spalla SA	4.59	1.00	5.99	10.50	183.12
Spalla SB	5.49	1.00	6.49	10.56	217.11

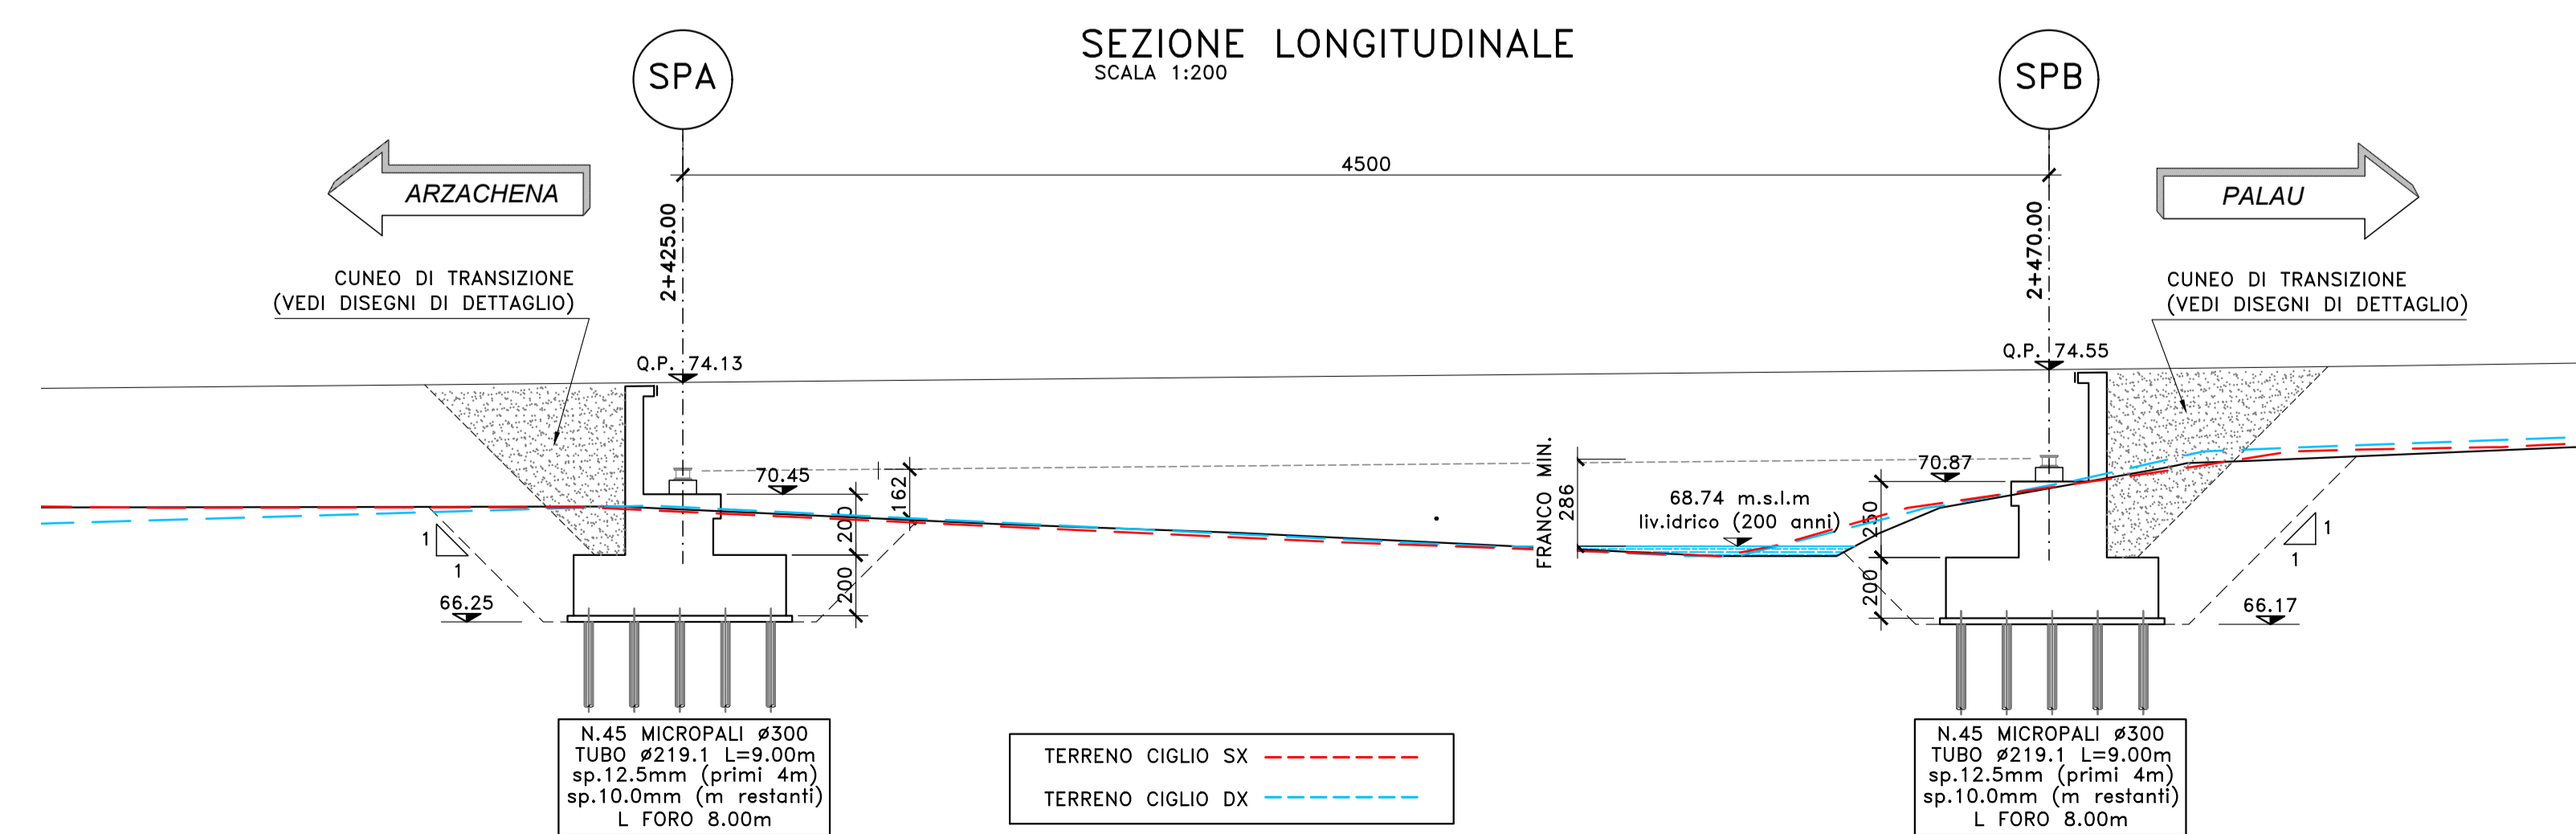

Sanas
GRUPPO FS ITALIANE

Direzione Tecnica

Nuova S.S.125/133bis "Olbia-Palau"
Tratta Arzachena Nord - Palau,
Stralcio 2 da Arzachena Sud allo svincolo di Arzachena Nord e stralcio 3 dal km 351 dell'attuale S.S.125 - 1° stralcio, fino a Palau.

PROGETTO DEFINITIVO COD. CA.366

PROGETTAZIONE: ATI VIA - SERING - VDP - BRENG

PROGETTISTA E RESPONSABILE DELL'INTEGRAZIONE DELLE PRESTAZIONI SPECIALISTICHE:
Dott. Ing. Giovanni Piazza (Ord. Ing. Prov. Roma 27296)

GRUPPO DI PROGETTAZIONE SPECIALISTICHE:
MANGIATARA MANGIATARA

RESPONSABILI D'AREA:
Responsabile Tracciato stradale: Dott. Ing. Massimo Capasso (Ord. Ing. Prov. Roma 26511)
Responsabile Strutture: Dott. Ing. Giovanni Piazza (Ord. Ing. Prov. Roma 27296)
Responsabile Idraulico, Geotecnico e Impianti: Dott. Ing. Sergio Di Mola (Ord. Ing. Prov. Palermo 2872)
Responsabile Ambientale: Dott. Ing. Francesco Ventura (Ord. Ing. Prov. Roma 14660)

GEOLOGO:
Dott. Geol. Enrico Curcuruto (Ord. Geol. Regione Sicilia 966)

COORDINATORE SICUREZZA IN FASE DI PROGETTAZIONE:
Dott. Ing. Matteo Di Giovanni (Ord. Ing. Prov. Roma A15138)

RESPONSABILE SIA:
Dott. Ing. Francesco Ventura (Ord. Ing. Prov. Roma 14660)

VISTO: IL RESPONSABILE DEL PROCEDIMENTO:
Dott. Ing. Francesco Ruggieri

OPERE D'ARTE MAGGIORI VIADOTTI VI03 VIADOTTO RIU PATRUALI
Sezione longitudinale, Pianta delle fondazioni e scavi

CODICE PROGETTO	NOME FILE	REVISIONE	SCALA:
PROGETTO: DPCA0366 D 22	CA366_P00V103STRP03_A	A	1:200
CODICE ELAB.	P00V103STRP03		

REV.	DESCRIZIONE	DATA	REDDATTO	VERIFICATO	APPROVATO
A	EMISSIONE	MAGGIO 2024	R. FIORE	G. PIAZZA	G. PIAZZA

A1 594 x 841 1:100 PLANIM-PROFLI 366.dwg