VISTA LATERALE CIGLIO DX SPB E MURO DI SOSTEGNO
SCALA 1:100

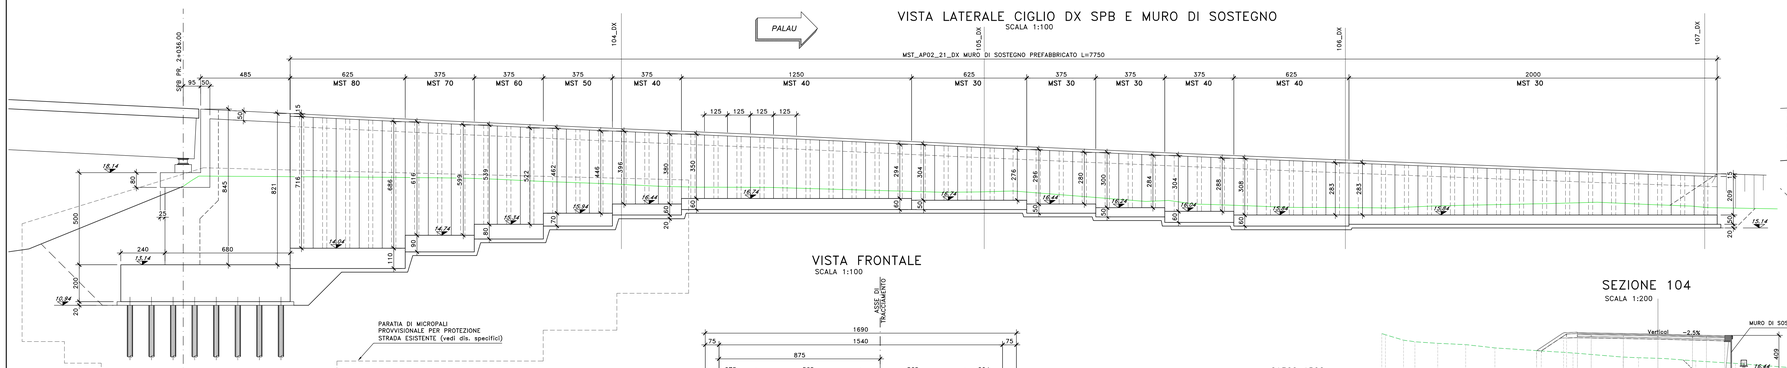

VISTA LATERALE CIGLIO SX
SCALA 1:100

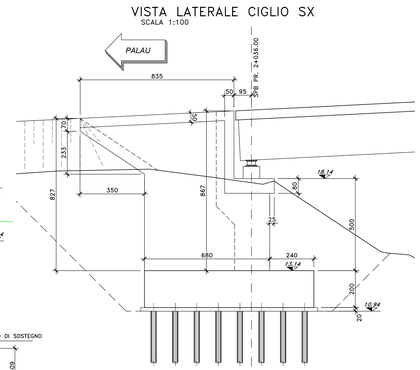

VISTA FRONTALE
SCALA 1:100

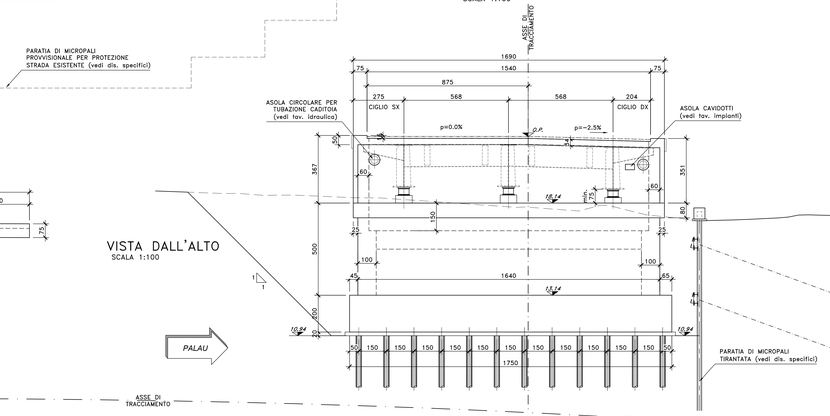

SEZIONE 104
SCALA 1:200

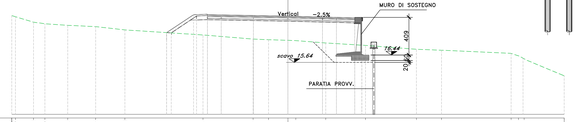

CA366_AP02
Sez. 104
Progr.: 2+060.00
Scala : 1:200
Q.Rif. : 10.00

| | | |