


NOTE E PRESCRIZIONI

LA MISURA DEGLI SBALZI LONGITUDINALI DELLA SOLETTA IMPALCATO SARA' PERFEZIONATA A SECONDA DEI DISPOSITIVI DI GIUNTO EFFETTIVAMENTE ADOTTATI.

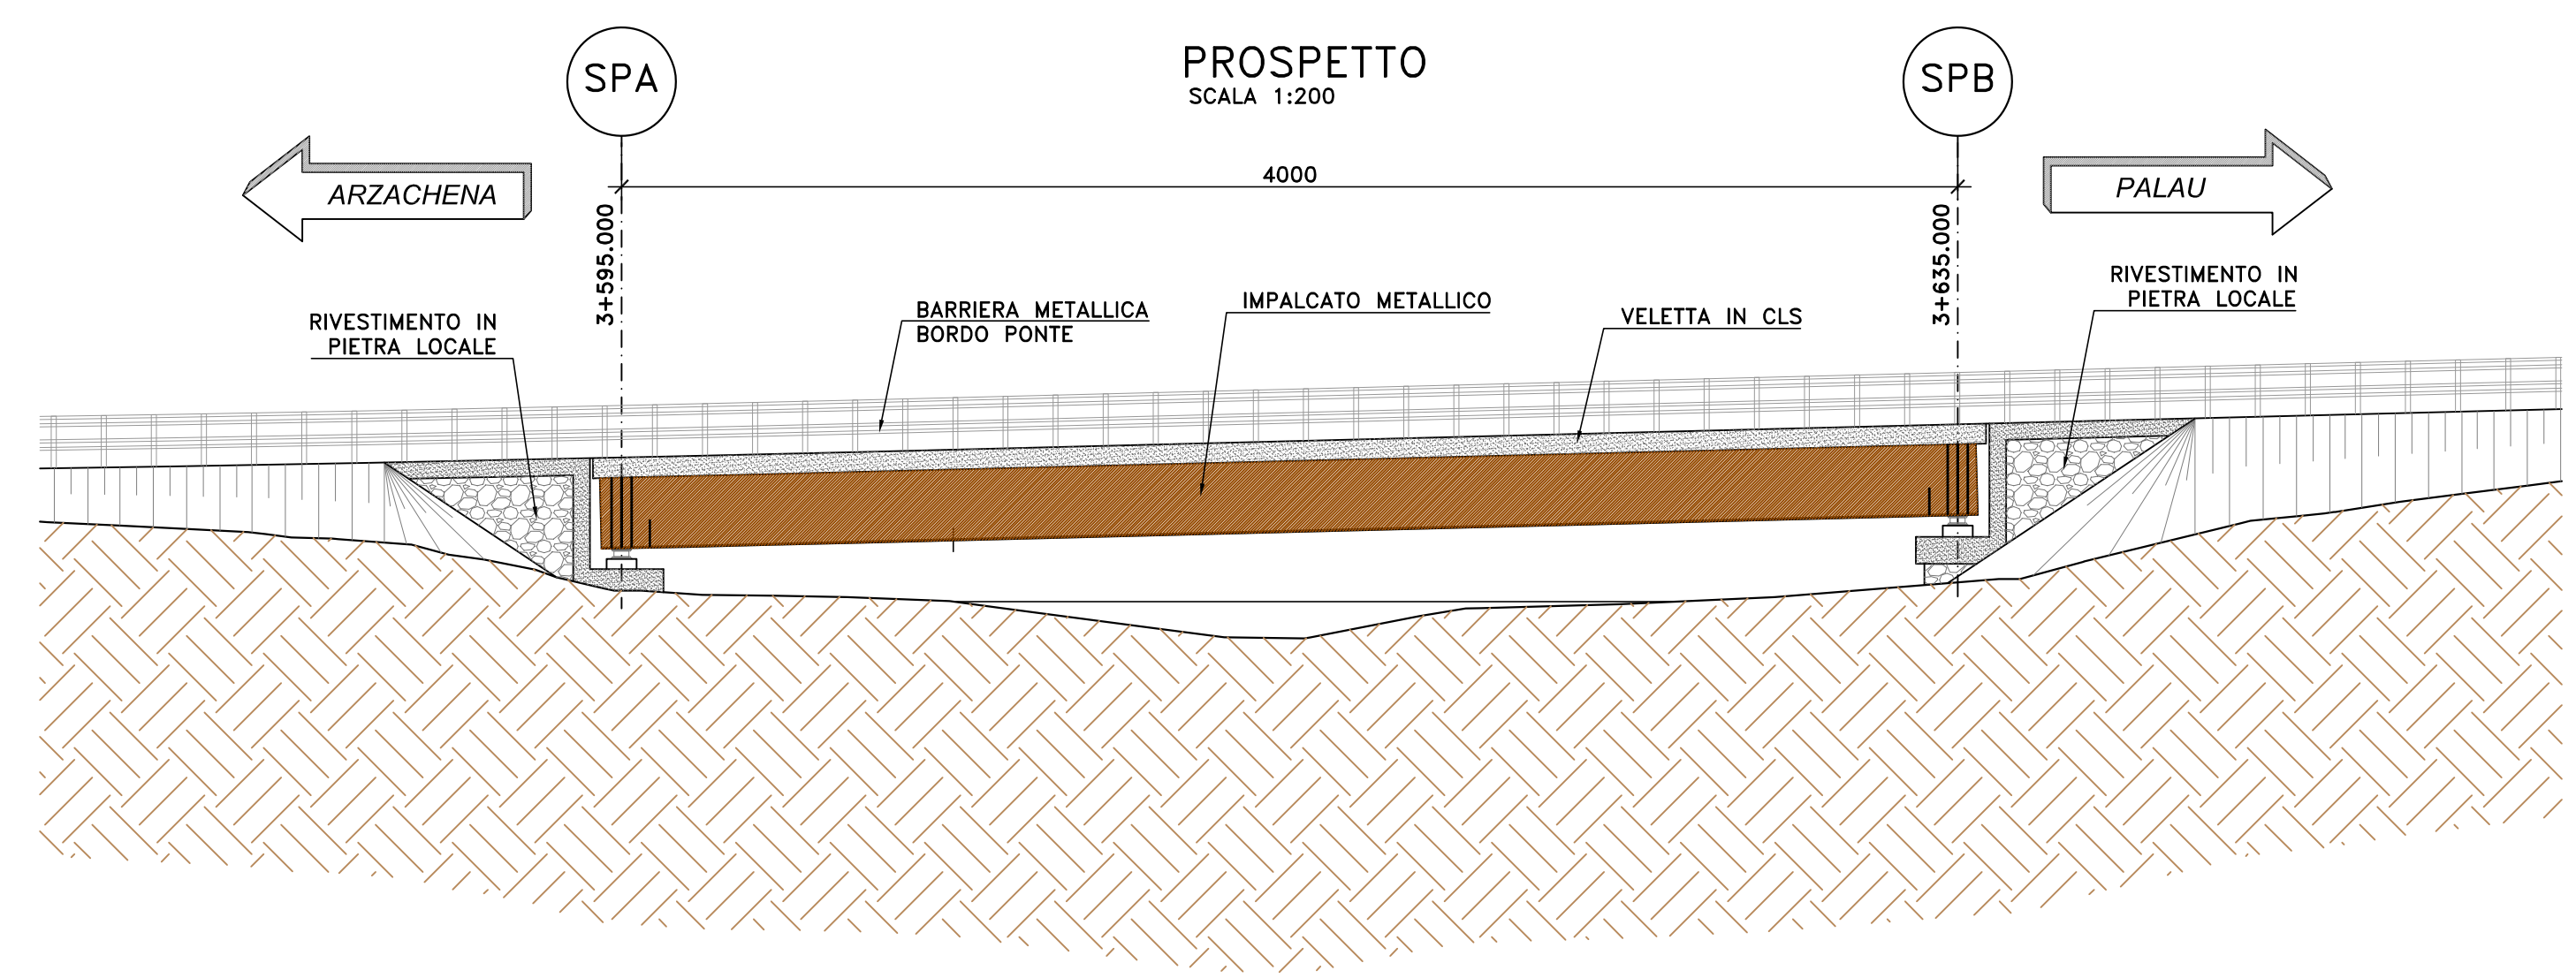

Sanas
GRUPPO FS ITALIANE Direzione Tecnica

Nuova S.S.125/133bis "Olbia-Palau"
Tratta Arzachena Nord - Palau,
Stralcio 2 da Arzachena Sud allo svincolo di Arzachena Nord e stralcio 3 dal km 351 dell'attuale S.S.125 - 1° stralcio, fino a Palau.

PROGETTO DEFINITIVO cod. CA366

PROGETTAZIONE: ATI VIA - SERING - VDP - BRENG

<p>PROGETTISTA E RESPONSABILE DELL'INTEGRAZIONE DELLE PRESTAZIONI SPECIALISTICHE: Dott. Ing. Giovanni Piazza (Ord. Ing. Prov. Roma 27296)</p> <p>RESPONSABILI D'AREA: Responsabile Tracciato stradale: Dott. Ing. Massimo Capasso (Ord. Ing. Prov. Roma 26031) Responsabile Strutture: Dott. Ing. Giovanni Piazza (Ord. Ing. Prov. Roma 27296) Responsabile Idraulica, Geotecnica e Impianti: Dott. Ing. Sergio Di Maio (Ord. Ing. Prov. Palermo 28972) Responsabile Ambiente: Dott. Ing. Francesco Ventura (Ord. Ing. Prov. Roma 14660)</p> <p>GEOLOGO: Dott. Geol. Enrico Curcuruto (Ord. Geo. Regione Sicilia 966)</p> <p>COORDINATORE SICUREZZA IN FASE DI PROGETTAZIONE: Dott. Ing. Matteo Di Grolamo (Ord. Ing. Prov. Roma A15138)</p> <p>RESPONSABILE SIA: Dott. Ing. Francesco Ventura (Ord. Ing. Prov. Roma 14660)</p> <p>VISTO: IL RESPONSABILE DEL PROCEDIMENTO: Dott. Ing. Francesco Ruggieri</p>	<p>GRUPPO DI PROGETTAZIONE:</p> <p>MANDATARIA:</p> <p style="text-align: center;"> </p>
---	---

OPERE D'ARTE MAGGIORI
VIADOTTI
VI06 VIADOTTO MALTINEDDU
Pianta dell'impalcato - Prospetto

CODICE PROGETTO	NOME FILE	REVISIONE	SCALA:
CA366_P00VI06STRPL02_A	CA366_P00VI06STRPL02_A	A	1:200
PROGETTO	LIV. PROG. ANNO	CODICE ELAB.	
DPCA0366	D 22	P00VI06STRPL02	
D			
C			
B			
A	EMISSIONE	FEB.2024	R. FIORE G.PIAZZA G.PIAZZA
REV.	DESCRIZIONE	DATA	REDATTO VERIFICATO APPROVATO

1:100 PLANIM-PROFILI_366.dwg AT 594 x 841