


NUMERO SEZIONE	AS_E00-01	AS_E00-02	AS_E00-03	AS_E00-04	AS_E00-05	AS_E00-06
DISTANZE PARZIALI	8,00	8,00	8,00	8,00	8,00	4,81
DISTANZE PROGRESSIVE	0+000,00	0+008,00	0+016,00	0+024,00	0+032,00	0+036,81
QUOTE PROGETTO	41,07	40,39	39,52	38,76	38,00	36,53
QUOTE TERRENO	41,07	38,28	38,28	38,12	37,65	36,53
DIFFERENZA QUOTE	0,00	2,11	1,23	0,64	0,35	0,00
ANDAM. PLANIMETRICO	L=9,00m R=9,00m					
ANDAMENTO CIGLI						
ETTOMETRICHE						

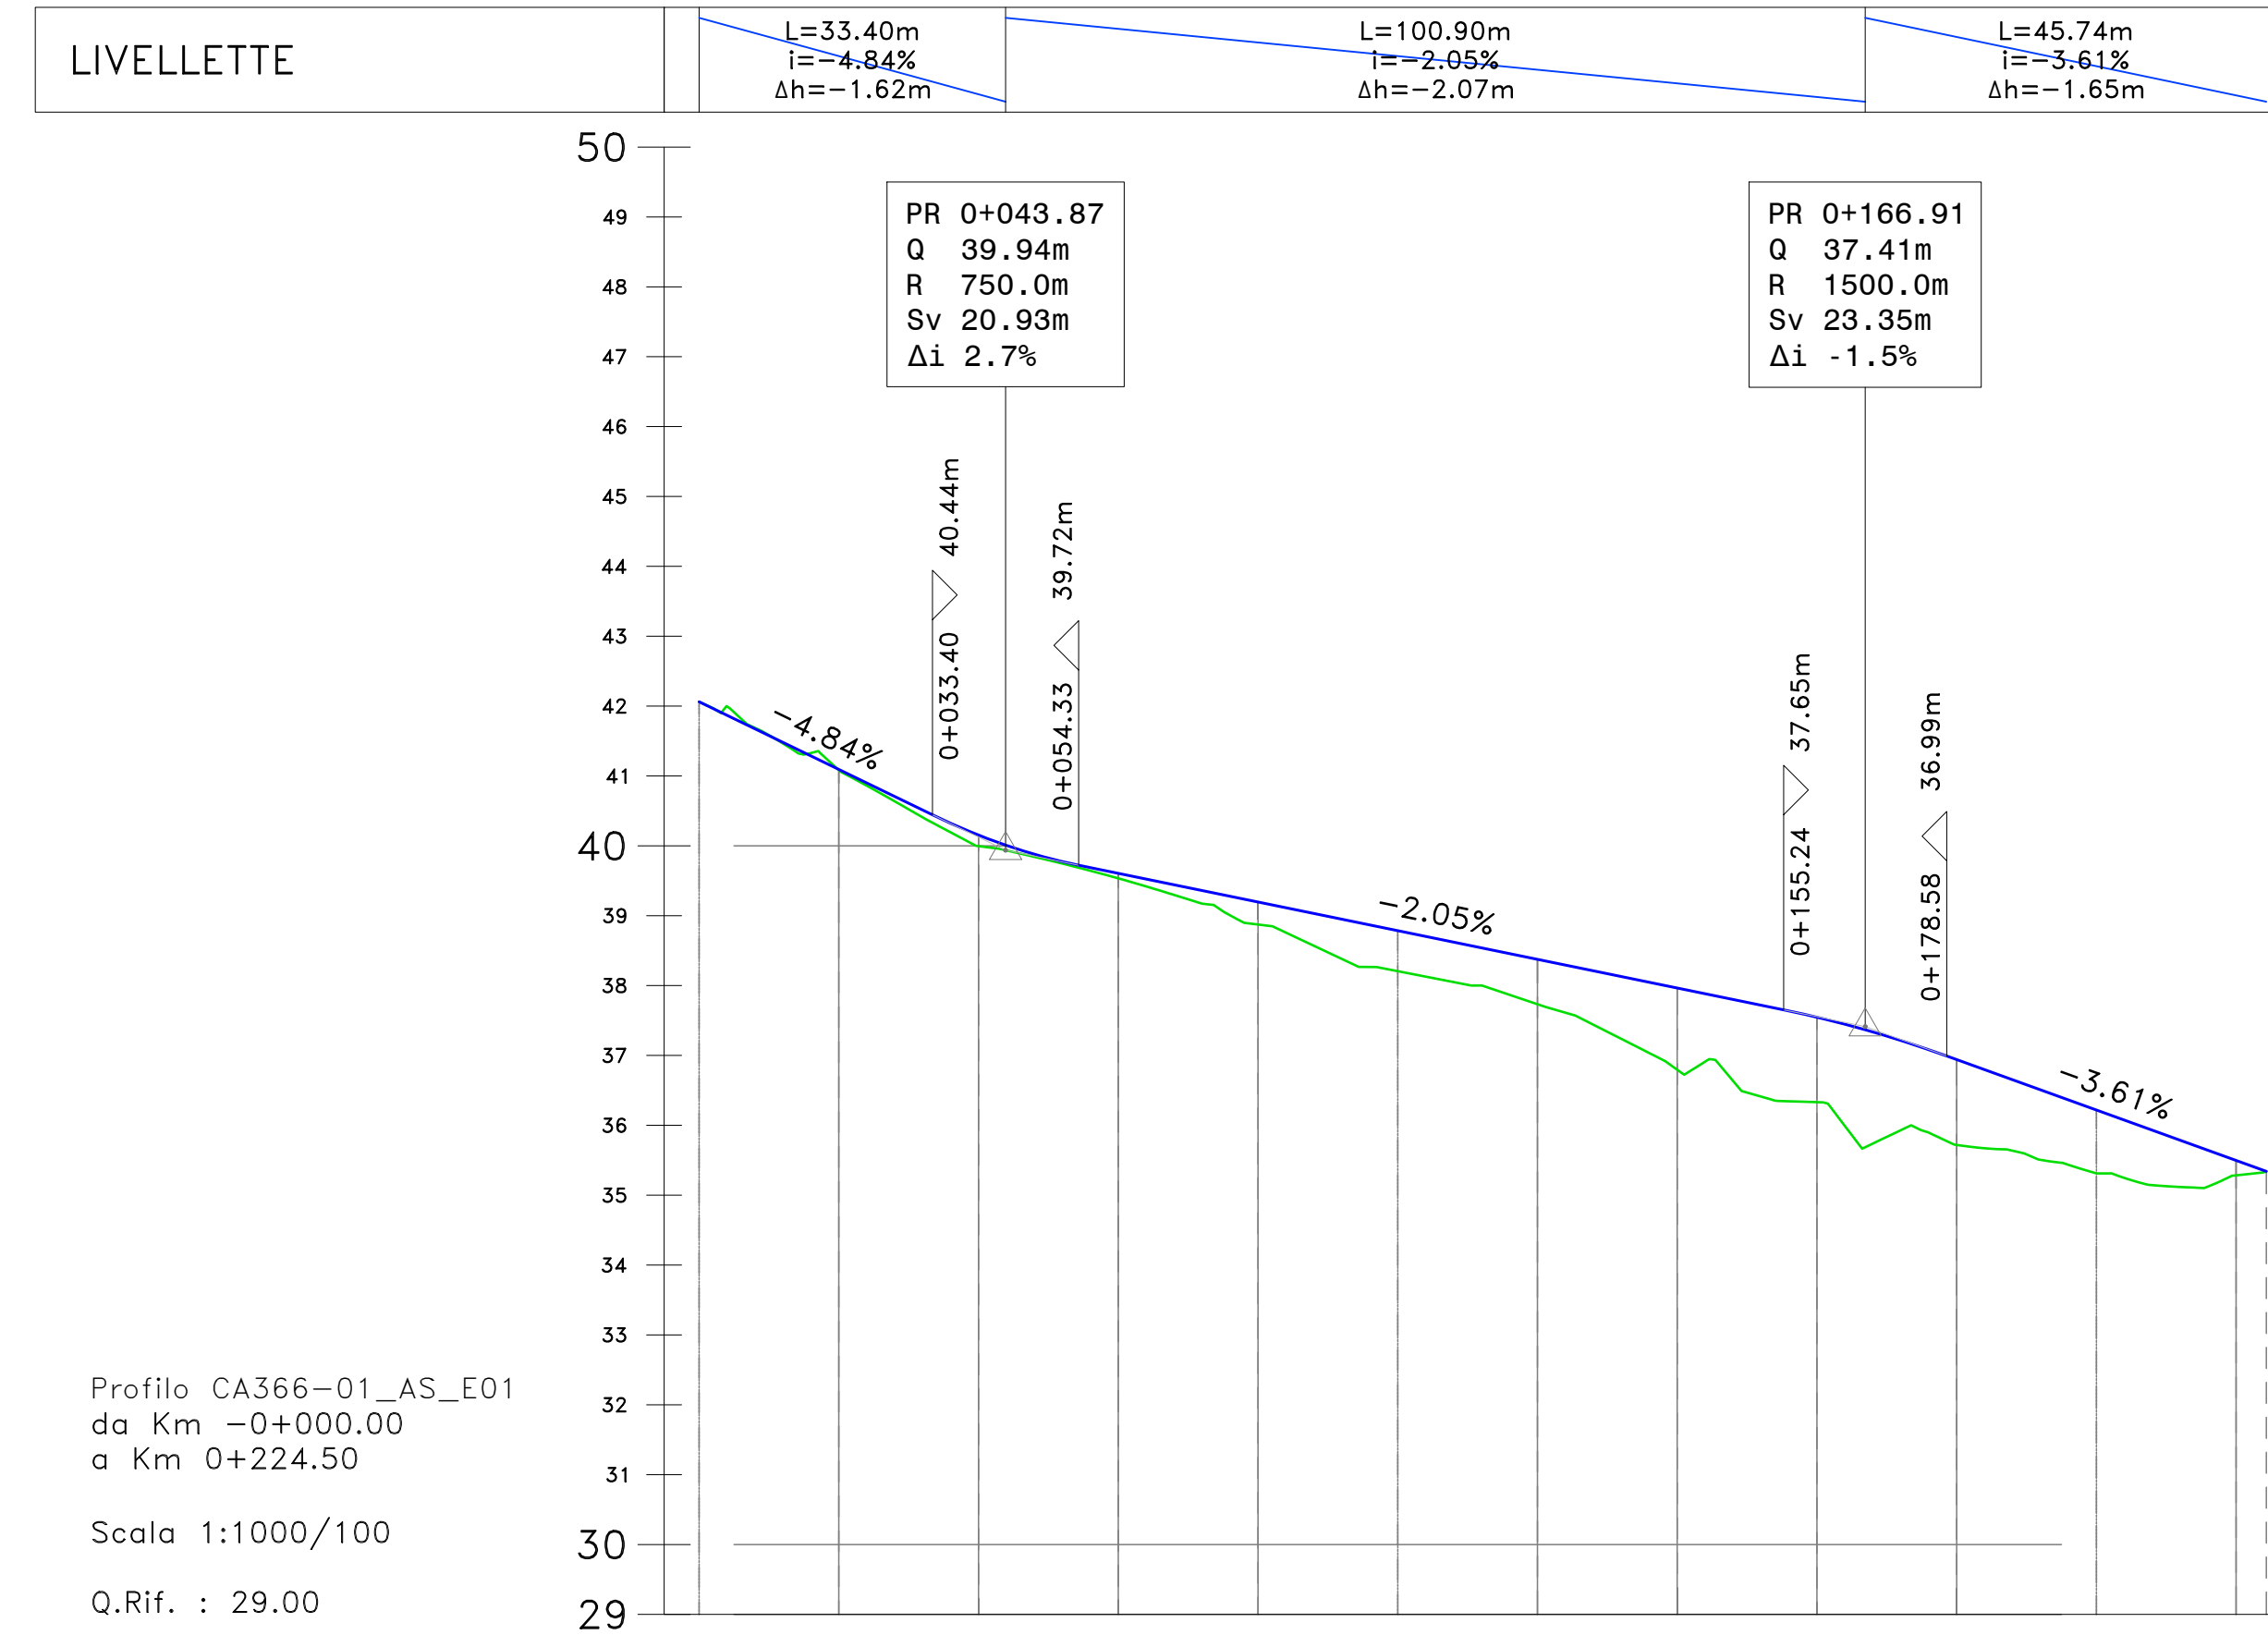

NUMERO SEZIONE	AS_E01-01	AS_E01-02	AS_E01-03	AS_E01-04	AS_E01-05	AS_E01-06	AS_E01-07	AS_E01-08	AS_E01-09	AS_E01-10	AS_E01-11	AS_E01-12	AS_E01-13
DISTANZE PARZIALI	20,00	20,00	20,00	20,00	20,00	20,00	20,00	20,00	20,00	20,00	20,00	20,00	20,00
DISTANZE PROGRESSIVE	0+000,00	0+020,00	0+040,00	0+060,00	0+080,00	0+100,00	0+120,00	0+140,00	0+160,00	0+180,00	0+200,00	0+220,00	0+242,32
QUOTE PROGETTO	42,06	41,09	40,15	39,61	39,20	38,79	38,38	37,96	37,55	36,94	36,22	35,50	34,32
QUOTE TERRENO	42,06	41,09	40,15	39,61	39,20	38,79	38,38	37,96	37,55	36,94	36,22	35,50	34,32
DIFFERENZA QUOTE	0,00	0,01	0,16	0,07	0,32	0,58	0,64	1,17	1,22	1,22	0,91	0,21	0,00
ANDAM. PLANIMETRICO	L=7,18m R=7,18m						L=58,05m			L=15,67m R=15,67m			
ANDAMENTO CIGLI													
ETTOMETRICHE													

Sanas
GRUPPO FS ITALIANE

Direzione Tecnica

Nuova S.S.125/133bis "Olbia-Palau"
Tratta Arzachena Nord - Palau,
Stralcio 2 da Arzachena Sud allo svincolo di Arzachena Nord e stralcio 3 dal km 351 dell'attuale S.S.125 - 1° stralcio, fino a Palau.

PROGETTO DEFINITIVO cod. CA366

PROGETTAZIONE: ANI VIA - SERING - VDP - BRENG

PROGETTA E RESPONSABILE DELL'INTEGRAZIONE DELLE PRESTAZIONI SPECIALISTICHE:
Dir. Ing. Francesco Ruggieri (Ord. Ing. Prov. Roma 27296)

RESPONSABILI D'AREA:
Responsabile Tracciato stradale: Dir. Ing. Massimo Capasso (Ord. Ing. Prov. Roma 26512)
Responsabile Strada: Dir. Ing. Giovanni Pizzoli (Ord. Ing. Prov. Roma 27296)
Responsabile Sicurezza e Impianti: Dir. Ing. Sergio Di Majo (Ord. Ing. Prov. Roma 26512)
Responsabile Impianti: Dir. Ing. Francesco Venturoli (Ord. Ing. Prov. Roma 14665)

COORDINATORE SICUREZZA IN FASE DI PROGETTAZIONE:
Dir. Ing. Matteo Di Giovanni (Ord. Ing. Prov. Roma 41518)

RESPONSABILE SIA:
Dir. Ing. Francesco Venturoli (Ord. Ing. Prov. Roma 14665)

VISTO: IL RESPONSABILE DEL PROCEDIMENTO:
Dir. Ing. Francesco Ruggieri

PROGETTO STRADALE
STRADE SECONDARIE - AP01
AS_E00 - AS_E01
Planimetria e profilo di progetto

CODICE PROGETTO: CA366_S01-09PSOOTRAFF01_A
REVISIONE: 22
SCALA: 1:1000/100

D				
C				
B				
A	EMISSIONE	MAGGIO 2024	DMARINI	W.CAPASSO
REV.	DESCRIZIONE	DATA	REDATTO	VERIFICATO

APPROVATO