


KPLAN

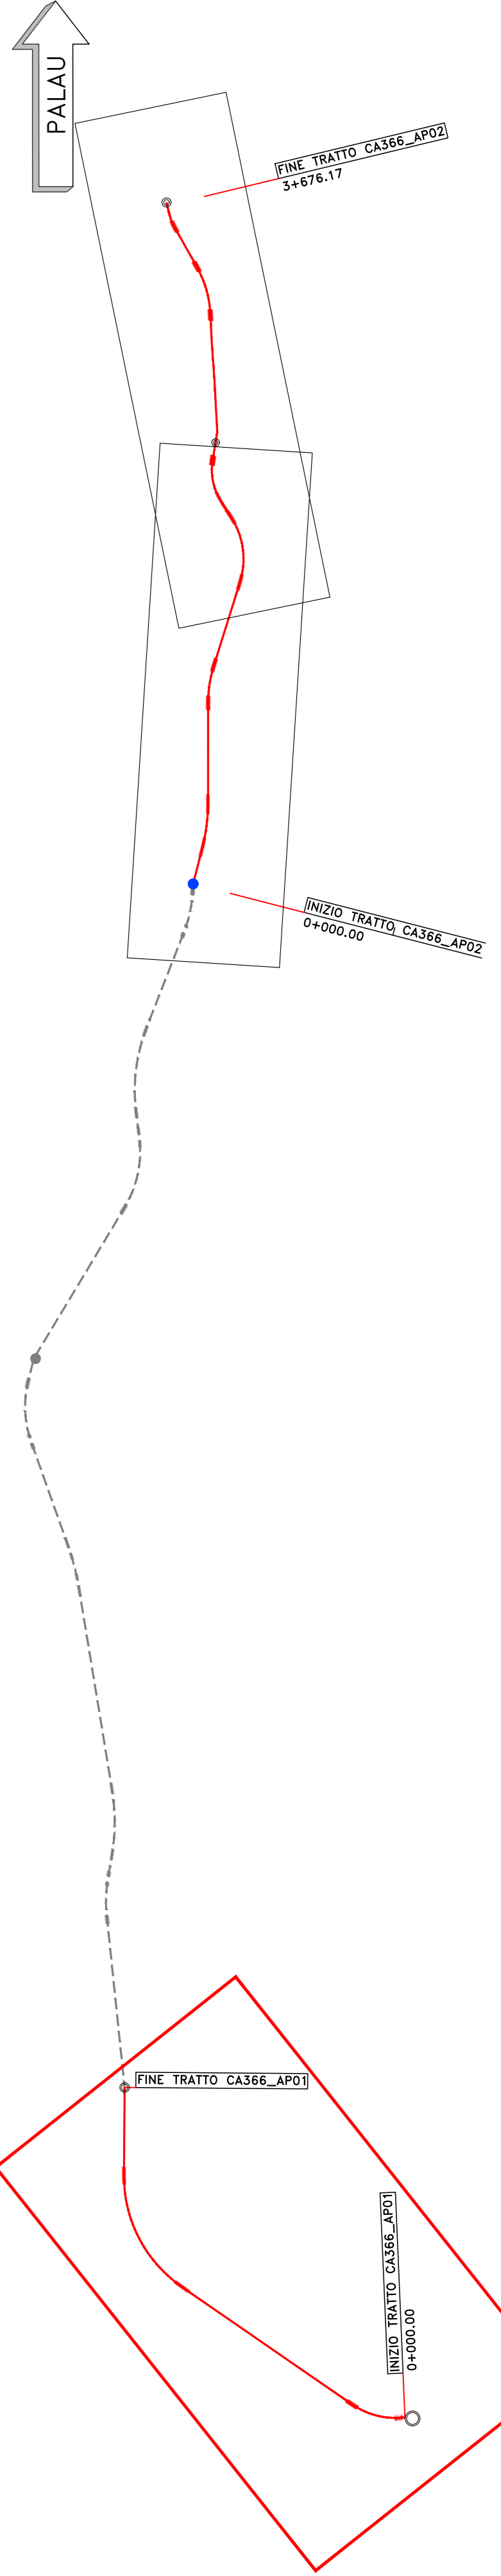

Direzione Tecnica

Nuova S.S.125/133bis "Olbia-Palau"
 Tratta Arzachena Nord - Palau,
 Stralcio 2 da Arzachena Sud allo svincolo di Arzachena Nord e stralcio 3 dal km 351 dell'attuale S.S.125 - 1° stralcio, fino a Palau.

PROGETTO DEFINITIVO

COD. CA366

PROGETTISTA E RESPONSABILE DELL'INTEGRAZIONE DELLE PRESTAZIONI SPECIALEGGIATE: Ing. Roberto Basso (Dir. Ing. Roma 22287)		GRUPPO DI PROGETTAZIONE	
RESPONSABILI D'AREA: Responsabile Strada: Dott. Ing. Massimo Cavatini (Dir. Ing. Roma 28211) Responsabile Strada 225-28: Dott. Ing. Giovanni Pizzari (Dir. Ing. Roma 27518) Responsabile Strada, Sicurezza e Impianti: Dott. Ing. Sergio Di Mico (Dir. Ing. Roma 28752) Responsabile Strada: Dott. Ing. Francesco Merello (Dir. Ing. Roma 24853)	INGEGNERIA	INGEGNERIA	INGEGNERIA
GEOLOGO: Dott. Ingegnere Geologo (Dir. Gen. Roma 2330 3981)		COORDINATORE SICUREZZA IN FASE DI PROGETTAZIONE: Dott. Ingegnere di Strada (Dir. Ing. Roma 415138)	
RESPONSABILE SIA: Dott. Ing. Francesco Merello (Dir. Ing. Roma 24853)		VISTO E RESPONSABILE DEL PROCEDIMENTO: Dott. Ing. Francesco Baggio	

ELABORATI GENERALI
 RILIEVI PLANO ALTIMETRICI
 Planimetria dello stato di fatto
 Tav 01



CODICE PROGETTO PROGETTO: DPCA0366 L. N. PROL. ANNO: D 22	NOME FILE CA366_TOEG00CRTPL01-02_A CODICE EURO: TOEG00CRTPL01	REVISIONE A	SCALA 1:2000
D C B A	EMISSIONE	DATA	REVISIONE VERIFICATO APPROVATO

← ARZACHENA

→ PALAU

